


**Схема расположения границ публичного сервитута
для эксплуатации объекта электросетевого хозяйства
ВЛ 0,4кВ от ТП-1725, ТП-1073 фидер 4 ПС Купрос**
(наименование объекта)

План границ объекта

Обзорная схема границ объекта

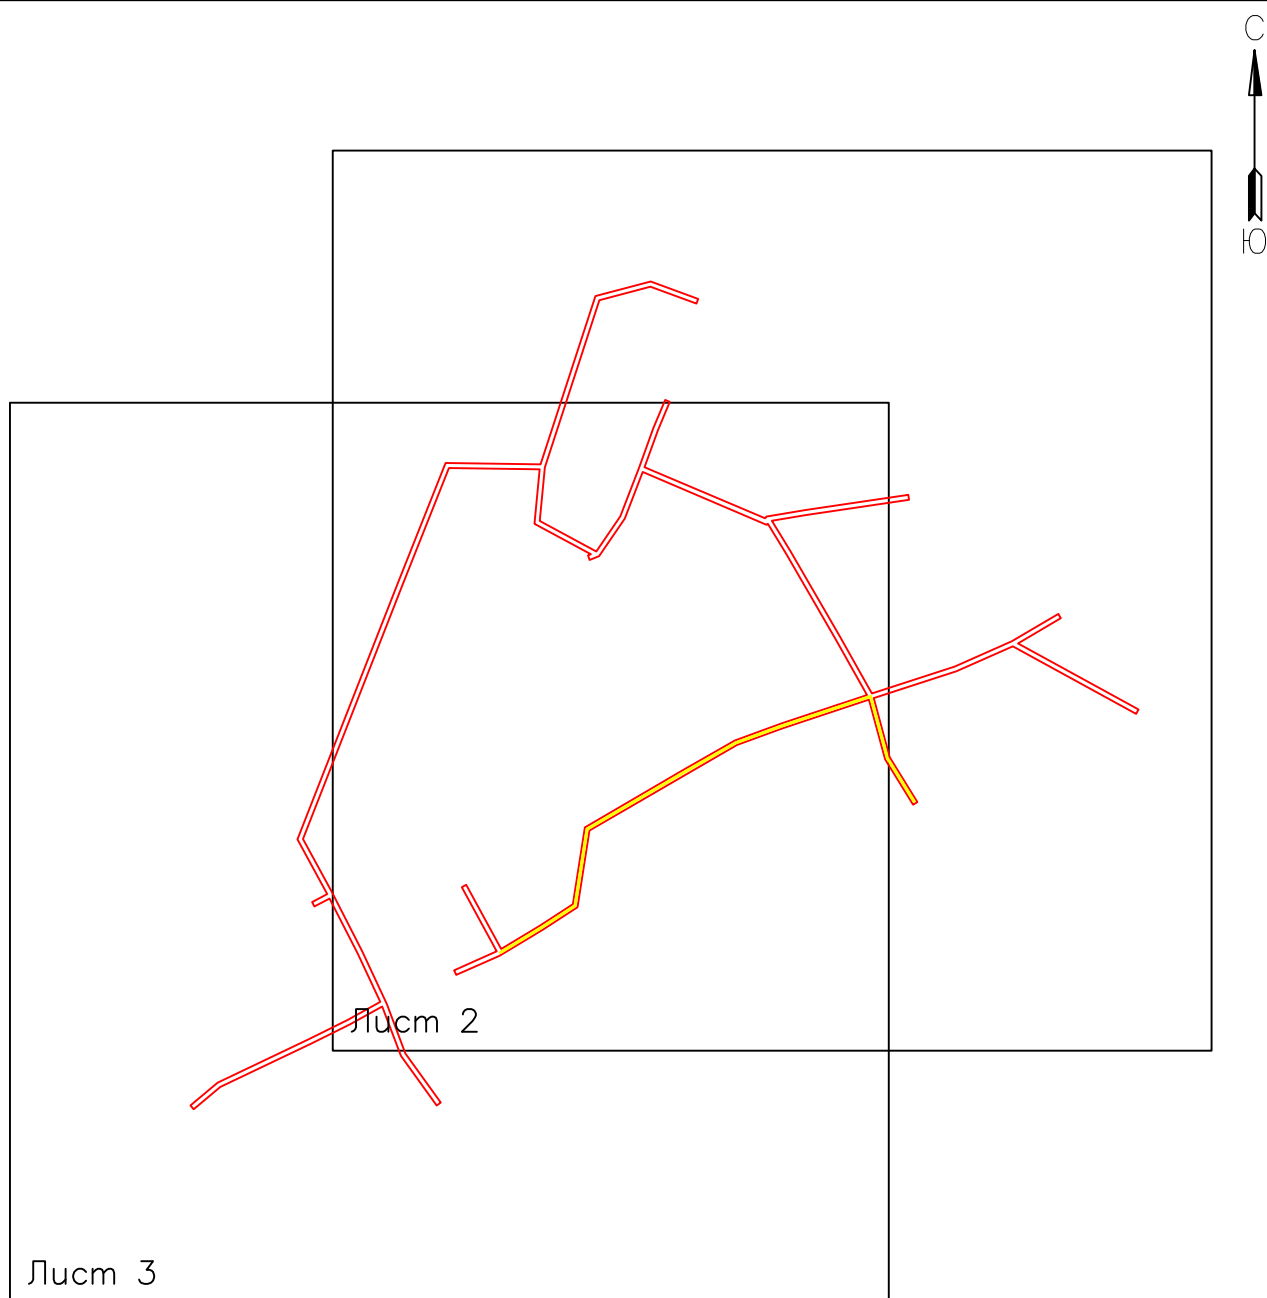

Условные обозначения:


 - граница устанавливаемой
зоны публичного сервитута

Схема расположения границ публичного сервитута
для эксплуатации объекта электросетевого хозяйства
ВЛ 0,4кВ от ТП-1725, ТП-1073 фидер 4 ПС Купрос

(наименование объекта)

План границ объекта



Используемые условные знаки и обозначения:

Масштаб 1:2500

Лист 2 из 3

- | | | | |
|---|---|--|-----------------------------------|
| 1 | - обозначение характерной точки границы устанавливаемого публичного сервитута | | - наименование населенного пункта |
| | - границы земельных участков, попадающих в зону публичного сервитута | | - ось линии, контур объекта |
| | - граница кадастрового квартала | | |
| | - номер кадастрового квартала | | |
| | - кадастровый номер земельного участка | | |
| | - граница устанавливаемого публичного сервитута | | |

Схема расположения границ публичного сервитута
для эксплуатации объекта электросетевого хозяйства
ВЛ 0,4кВ от ТП-1725, ТП-1073 фидер 4 ПС Купрос

(наименование объекта)

План границ объекта



Используемые условные знаки и обозначения:

Масштаб 1:2500

Лист 3 из 3

- | | | | | |
|---|---|--|---------------|---|
| 1 | - обозначение характерной точки границы устанавливаемого публичного сервитута | | д. Криватцево | - наименование населенного пункта |
| | - границы земельных участков, попадающих в зону публичного сервитута | | | - ось линии, контур объекта |
| | - граница кадастрового квартала | | | |
| | 81:05:1060001 | | | - номер кадастрового квартала |
| | :123 | | | - кадастровый номер земельного участка |
| | | | | - граница устанавливаемого публичного сервитута |