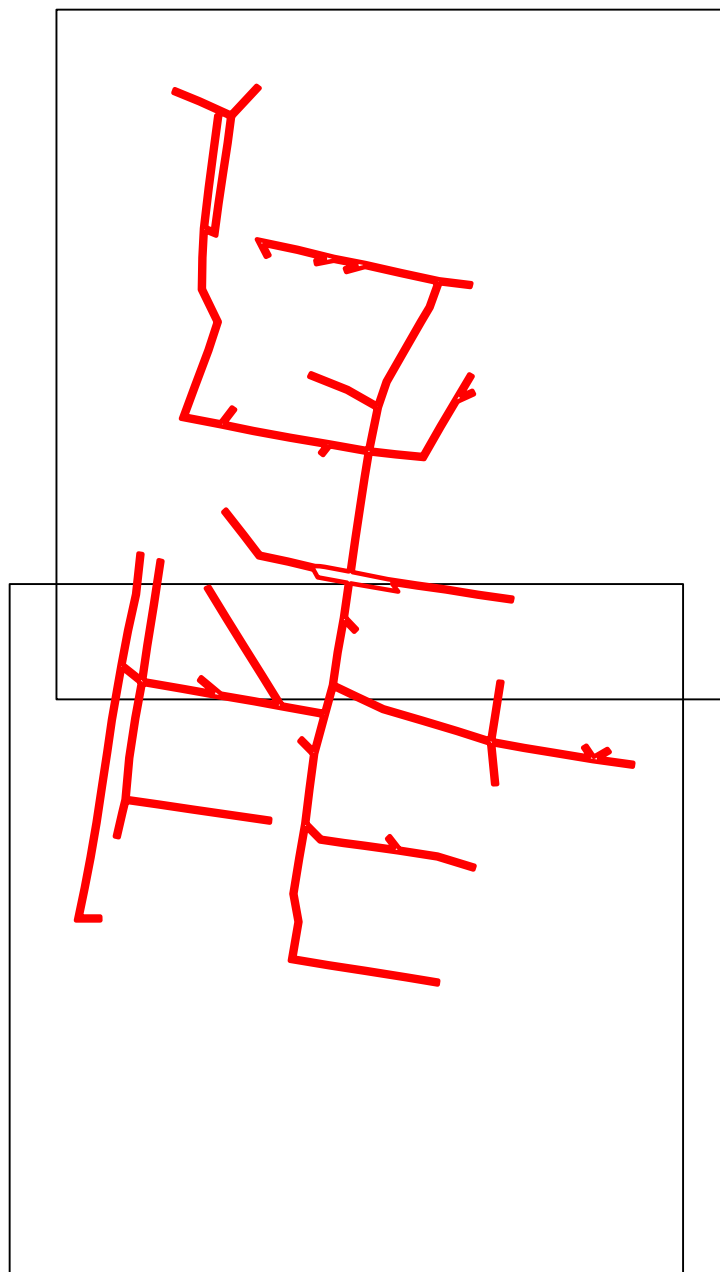


**Схема расположения границ публичного сервитута
для эксплуатации объекта электросетевого хозяйства
ВЛ 0,4кВ от ТП 169 фидер 1 ПС Майкор**


(наименование объекта)

План границ объекта

Обзорная схема границ объекта



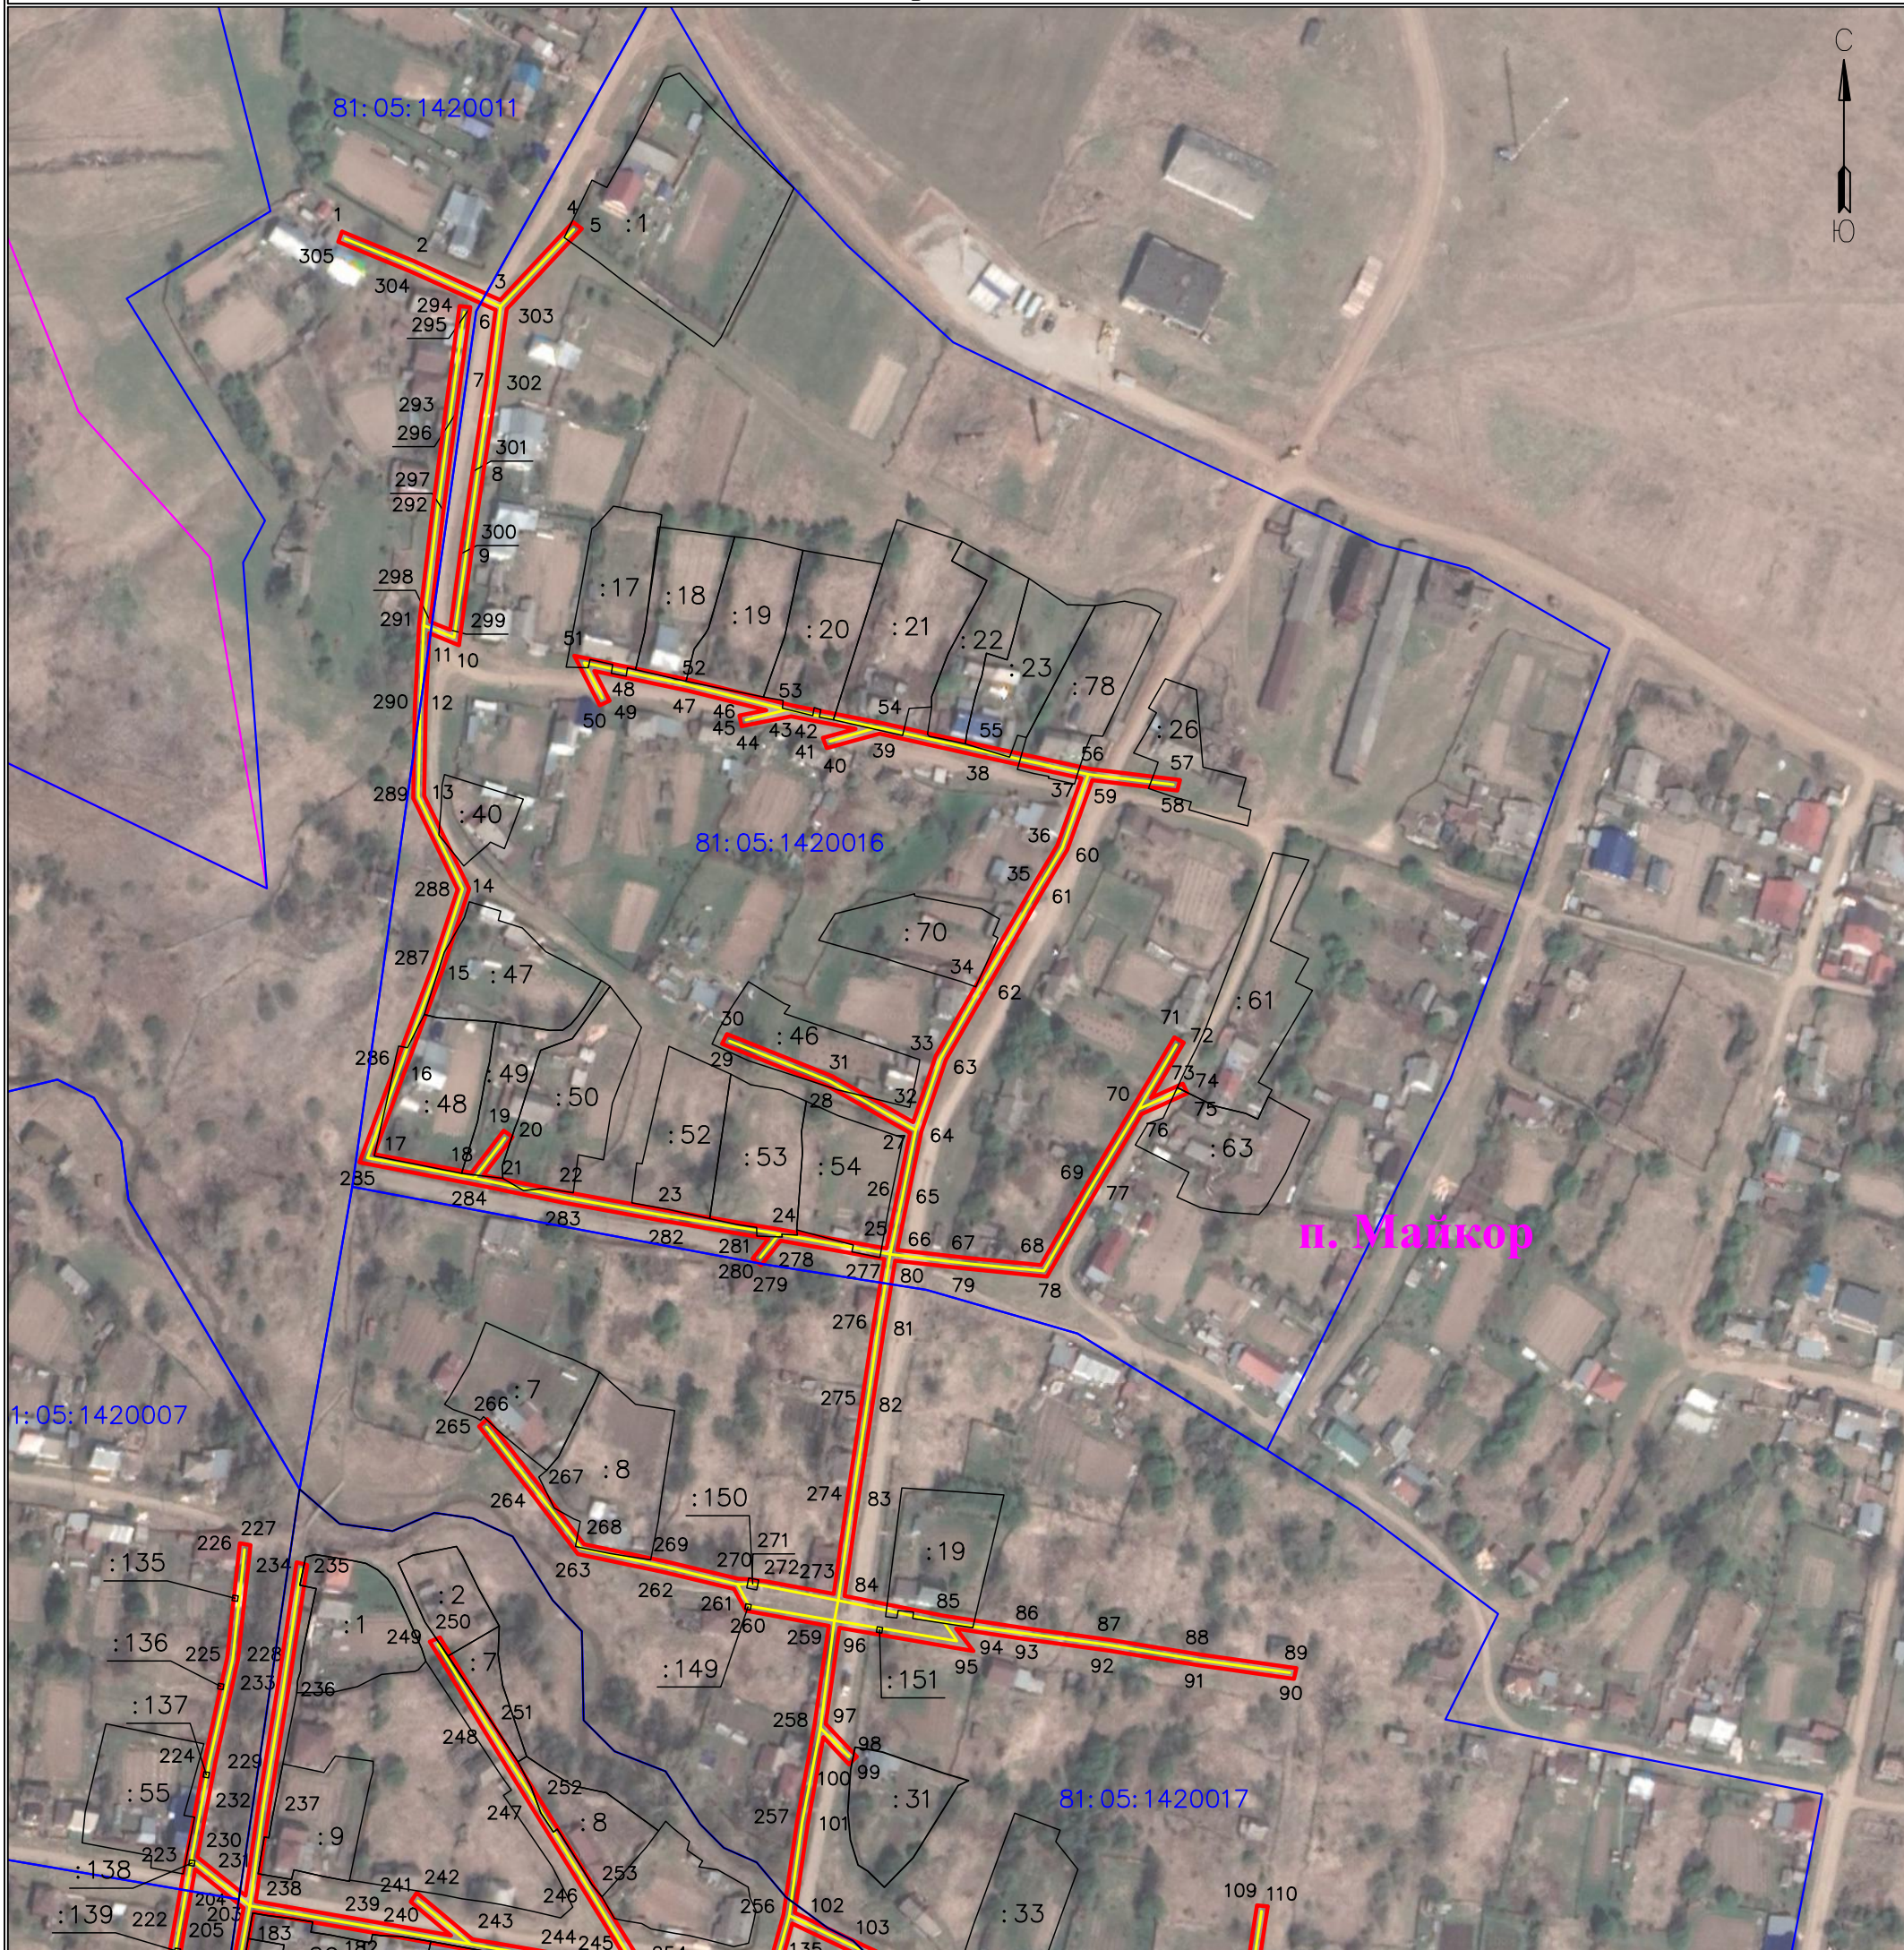
Условные обозначения:

 - граница устанавливаемой
зоны публичного сервитута

**Схема расположения границ публичного сервитута
для эксплуатации объекта электросетевого хозяйства
ВЛ 0,4кВ от ТП 169 фидер 1 ПС Майкор**

(наименование объекта)

План границ объекта



Используемые условные знаки и обозначения:

Масштаб 1:2500

Лист 2 из 3

- | | | | |
|---------------|-------------------------------------------------------------------------------|-----------|-----------------------------------|
| 1 | - обозначение характерной точки границы устанавливаемого публичного сервитута | п. Майкор | - наименование населенного пункта |
| | - границы земельных участков, попадающих в зону публичного сервитута | | - ось линии, контур объекта |
| | - граница кадастрового квартала | | |
| 13:08:0402001 | - номер кадастрового квартала | | |
| :123 | - кадастровый номер земельного участка | | |
| | - граница устанавливаемого публичного сервитута | | |

**Схема расположения границ публичного сервитута
для эксплуатации объекта электросетевого хозяйства
ВЛ 0,4кВ от ТП 169 фидер 1 ПС Майкор**

(наименование объекта)

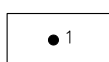
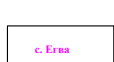
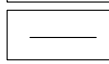
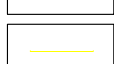
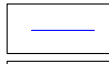
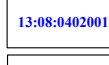
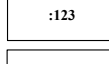

План границ объекта



Используемые условные знаки и обозначения:

Масштаб 1:2500

Лист 3 из 3

- | | | | |
|---------------------------------------------------------------------------------------------------|-------------------------------------------------------------------------------|---------------------------------------------------------------------------------------------|-----------------------------------|
|  1 | - обозначение характерной точки границы устанавливаемого публичного сервитута |  с. Ерма | - наименование населенного пункта |
|  | - границы земельных участков, попадающих в зону публичного сервитута |  | - ось линии, контур объекта |
|  | - граница кадастрового квартала | | |
|  13:08:0402001 | - номер кадастрового квартала | | |
|  :123 | - кадастровый номер земельного участка | | |
|  | - граница устанавливаемого публичного сервитута | | |