

Схема расположения границ публичного сервитута

Объект: Газопровод до границы земельного участка по адресу: Пермский край, м. о. Юсьвинский, село Юсьва, Гвардейская ул., 7, инв№ 0200008530 (для обслуживания и эксплуатации газопроводов)

Местоположение: Пермский край, м. о. Юсьвинский, с. Юсьва, ул. Гвардейская, з/у 7

Площадь публичного сервитута: 286 кв.м. (в т.ч.: $81:05:0000000:1519 = 255 \text{ кв.м.}$; $81:05:0011065:375 = 31 \text{ кв.м.}$)

Категория земель: земли населенных пунктов


Описание границ смежных землепользователей:
 От точки н1 до точки н2 - земельный участок с кадастровым номером 81:05:0011065:374
 От точки н2 до точки н5 - земельный участок с кадастровым номером 81:05:0000000:1519
 От точки н5 до точки н6 - земельный участок с кадастровым номером 81:05:0011065:374
 От точки н6 до точки н10 - земельный участок с кадастровым номером 81:05:0000000:1519
 От точки н10 до точки н14 - земельный участок с кадастровым номером 81:05:0011065:375
 От точки н14 до точки н1 - земельный участок с кадастровым номером 81:05:0000000:1519

Условные обозначения:

- 81:05-6.63 - Зоны с особыми условиями использования территории, сведения о которых внесены в ЕГРН
- :174 - Границы и номер объекта капитального строительства, сведения о которых внесены в ЕГРН
- 81:05:0011065 - Номер кадастрового квартала
- Проектное местоположение инженерного сооружения
- н1 - Обозначение характерной точки проектной границы публичного сервитута
- :374 - Границы и номер земельного участка, сведения о которых внесены в ЕГРН
- :3У1 - Проектные границы публичного сервитута

Каталог координат, м
 Система координат: МСК-59, зона 2
 Метод определения координат - Геодезический

№ точки границы	X	Y	Средняя квадратическая погрешность положения характерной точки (Мт), м
н1	625347.28	2159121.74	0,1
н2	625347.15	2159117.76	0,1
н3	625352.91	2159117.17	0,1
н4	625352.72	2159096.55	0,1
н5	625346.43	2159096.81	0,1
н6	625346.29	2159092.83	0,1
н7	625352.68	2159092.55	0,1
н8	625352.57	2159079.99	0,1
н9	625359.39	2159079.99	0,1
н10	625359.39	2159071.59	0,1
н11	625360.73	2159071.59	0,1
н12	625363.39	2159071.59	0,1
н13	625363.39	2159083.99	0,1
н14	625361.10	2159083.99	0,1
н15	625356.61	2159083.99	0,1
н16	625356.98	2159124.14	0,1
н17	625352.98	2159124.18	0,1
н18	625352.95	2159121.18	0,1
н1	625347.28	2159121.74	0,1

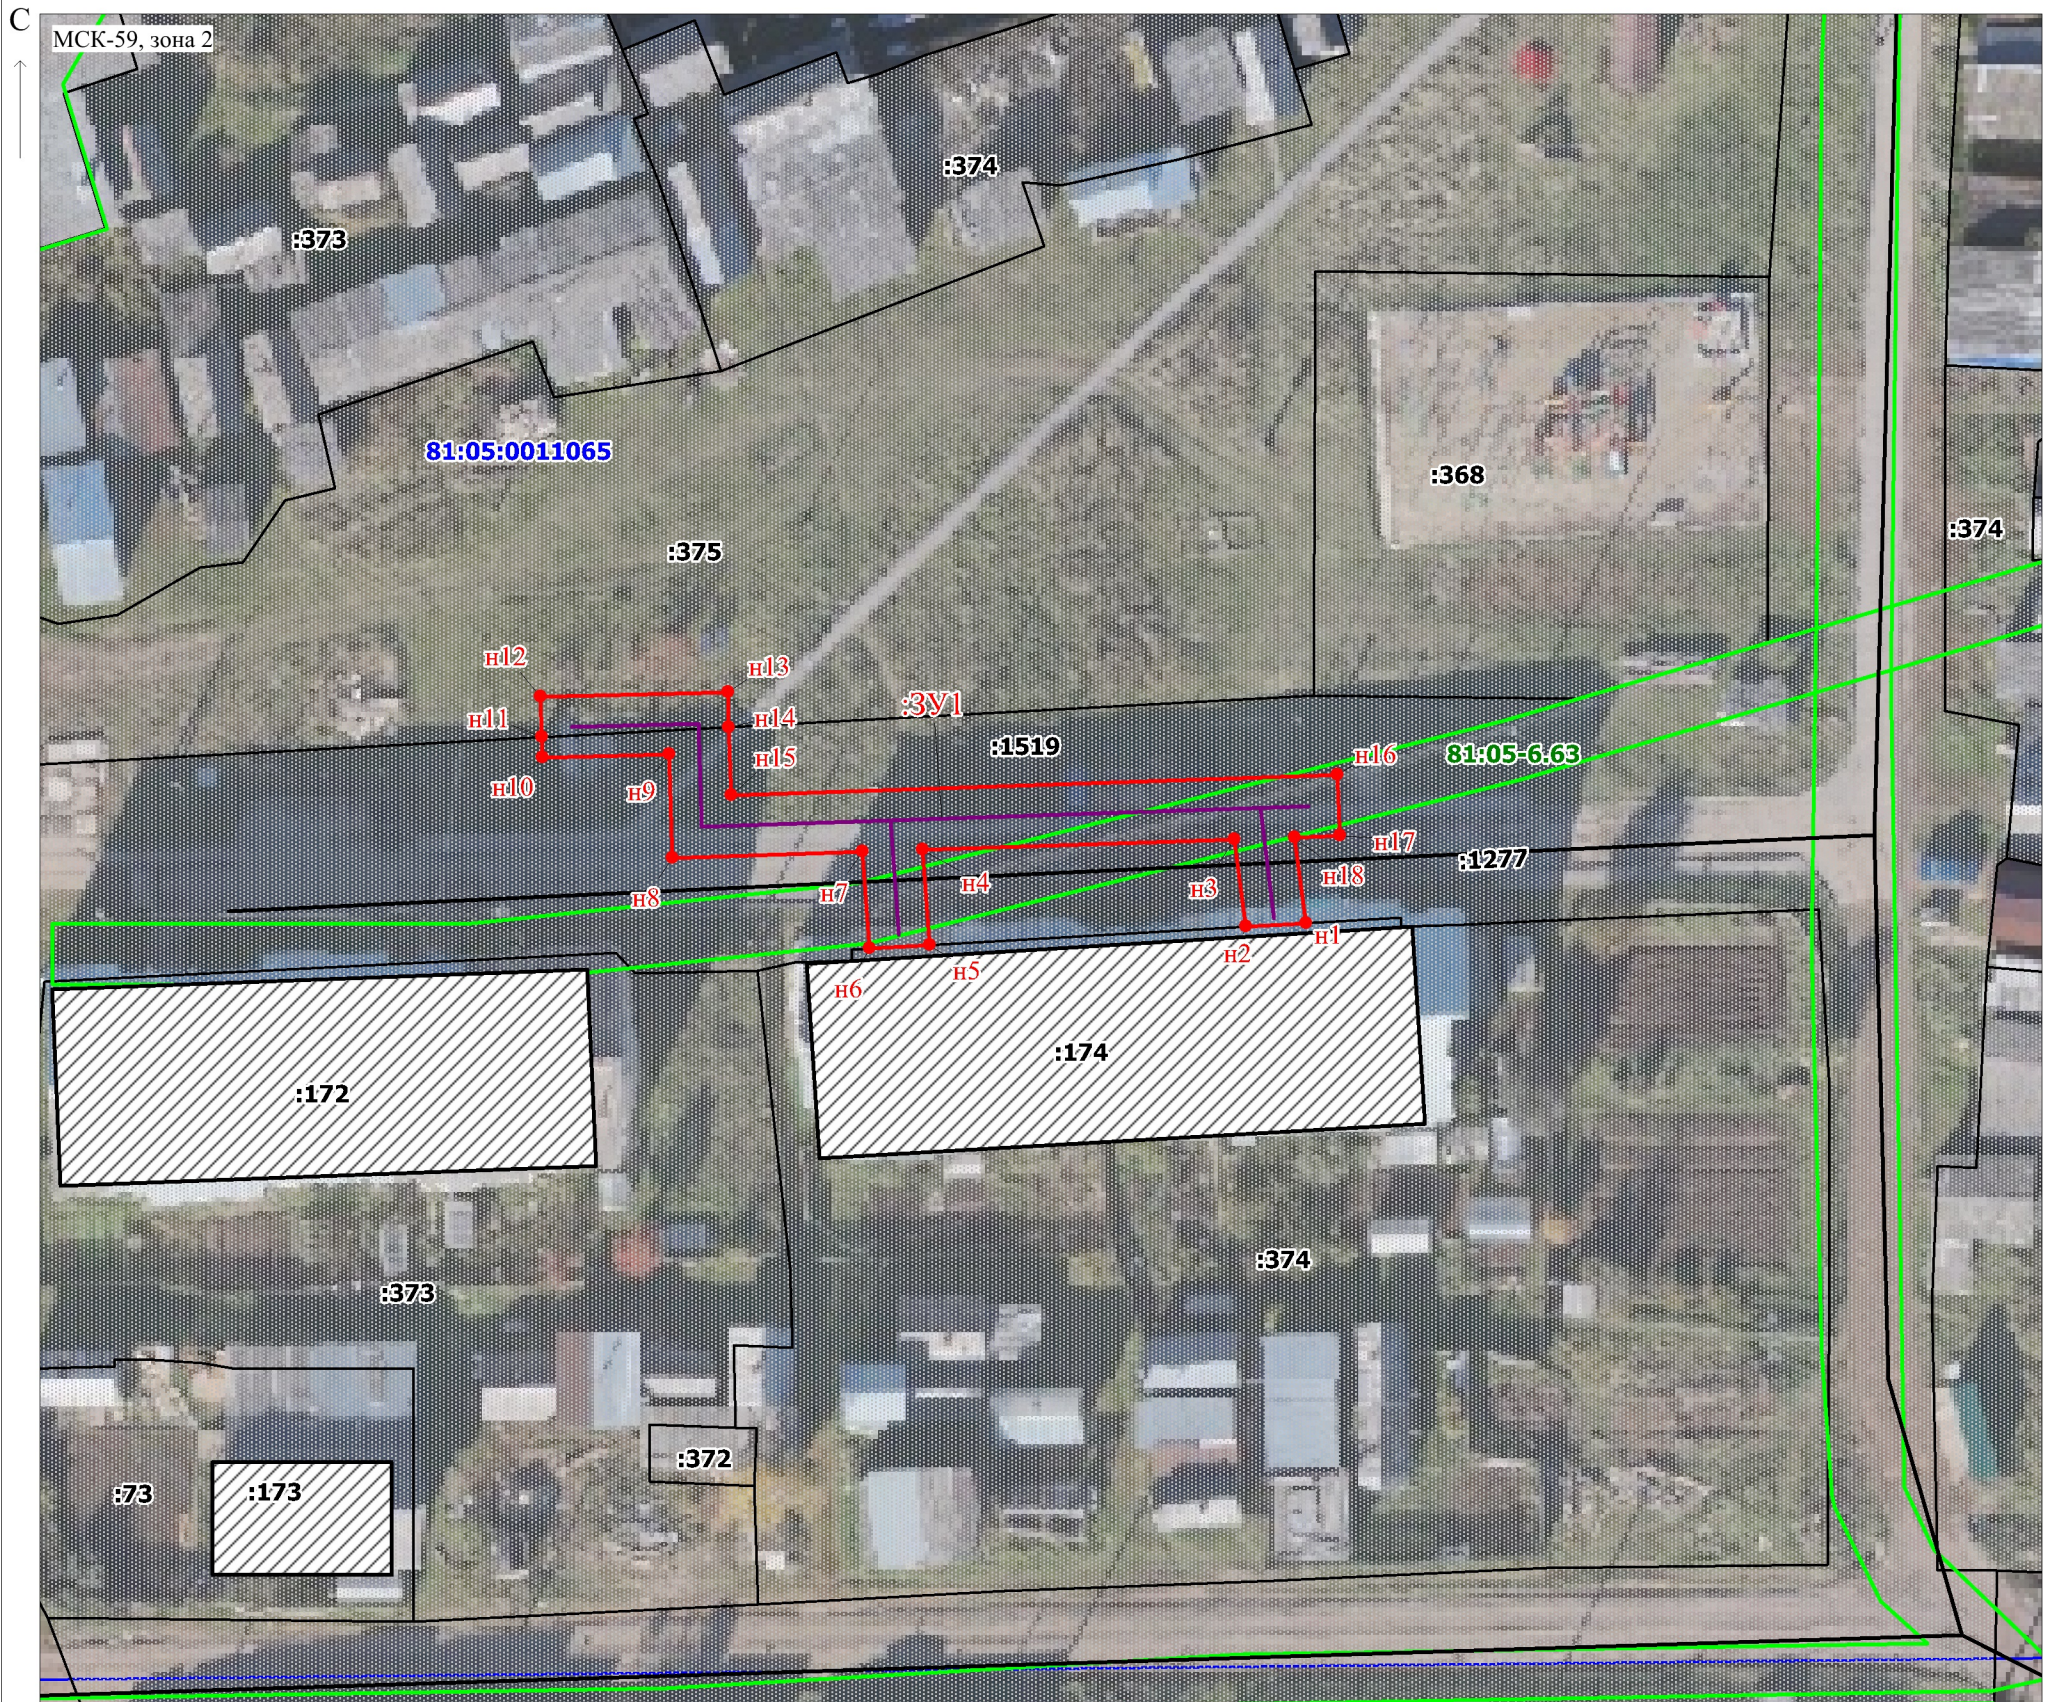

Масштаб 1:500

Заявитель: *Оксана* / Корепанова О.А.
 (подпись, расшифровка подписи)