

# Схема расположения границ публичного сервитута

для эксплуатации объекта электросетевого хозяйства

ВЛ-0,4КВ ОТ ТП №94, ВЛ-0,4КВ ОТ ТП №1115, ВЛ-0,4КВ ОТ ТП №36 ФИДЕР №3 ПС КУПРОС

(наименование объекта)

## План границ объекта

### Обзорная схема границ объекта




#### Условные обозначения:

 - граница устанавливаемой зоны публичного сервитута

**Схема расположения границ публичного сервитута  
для эксплуатации объекта электросетевого хозяйства  
ВЛ-0,4КВ ОТ ТП №94, ВЛ-0,4КВ ОТ ТП №1115, ВЛ-0,4КВ ОТ ТП №36 ФИДЕР №3 ПС КУПРОС**

(наименование объекта)

**План границ объекта**

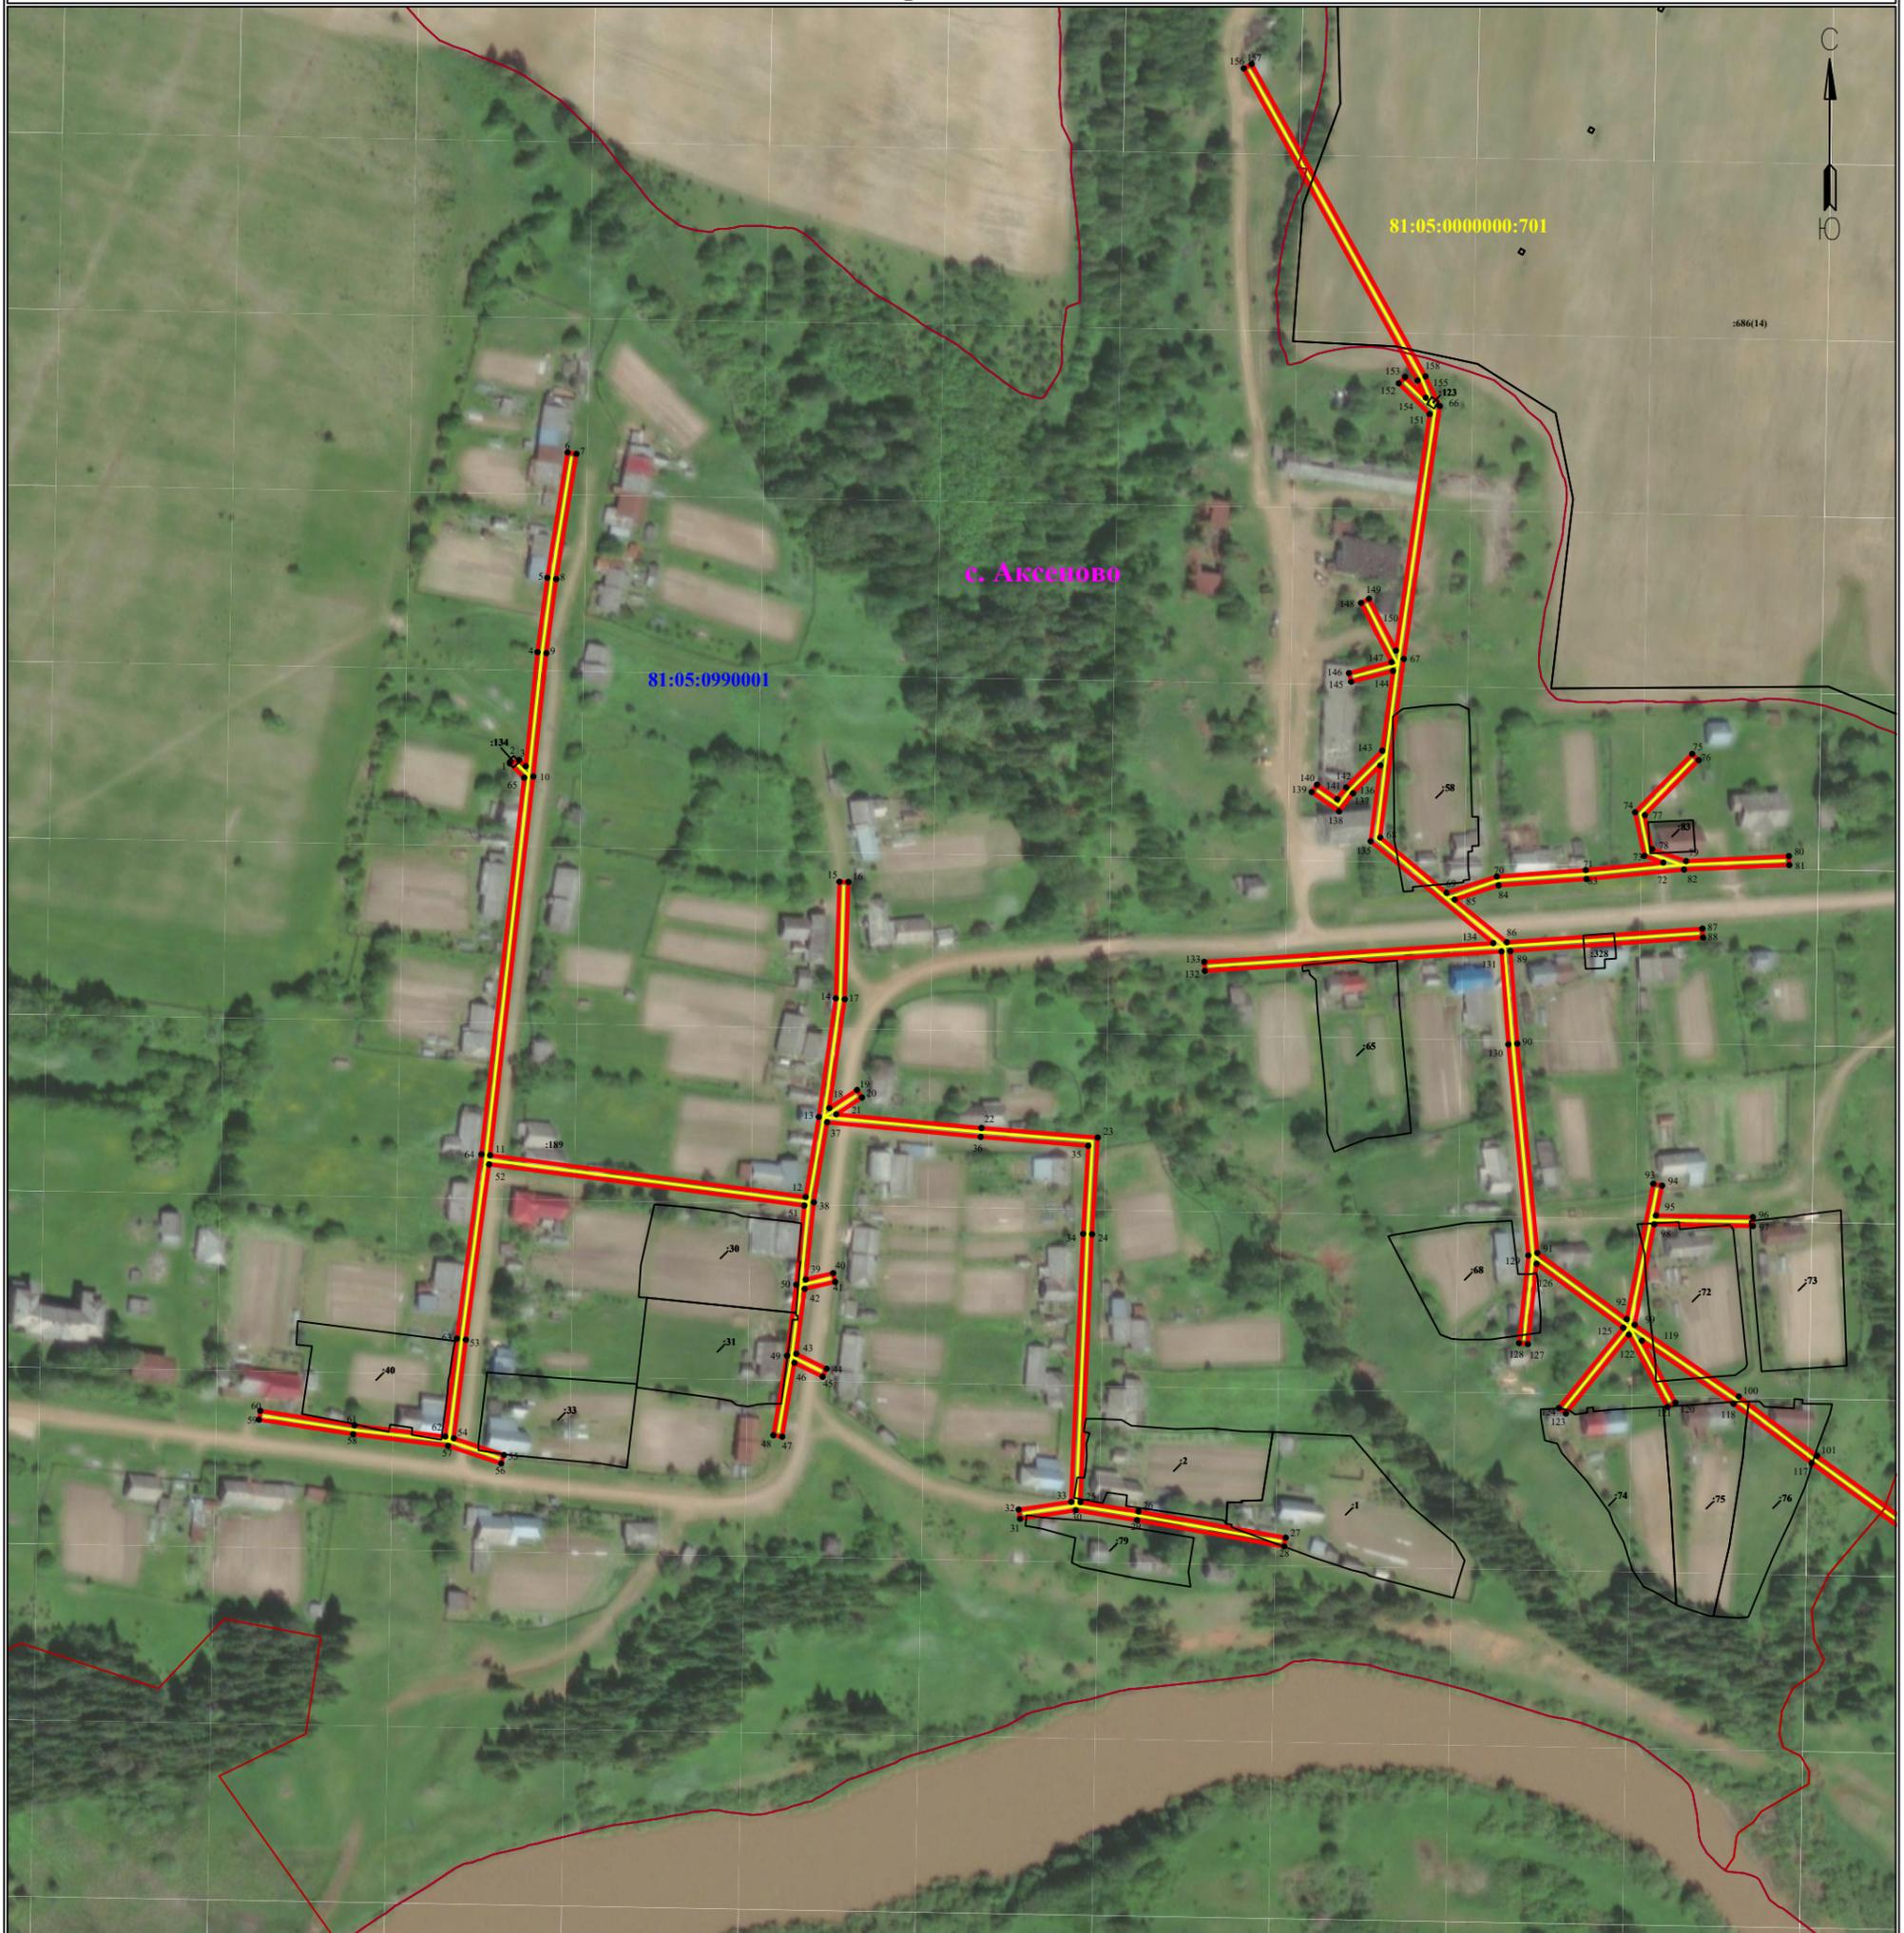

**Используемые условные знаки и обозначения:**

Масштаб 1:3000


Лист 1 из 2

- |                                                                                     |                                                                               |                                                                                     |                                   |
|-------------------------------------------------------------------------------------|-------------------------------------------------------------------------------|-------------------------------------------------------------------------------------|-----------------------------------|
|  | - обозначение характерной точки границы устанавливаемого публичного сервитута |  | - наименование населенного пункта |
|  | - границы земельных участков, попадающих в зону публичного сервитута          |  | - ось линии, контур объекта       |
|  | - граница кадастрового квартала                                               |                                                                                     |                                   |
|  | - номер кадастрового квартала                                                 |                                                                                     |                                   |
|  | - кадастровый номер земельного участка                                        |                                                                                     |                                   |
|  | - граница устанавливаемого публичного сервитута                               |                                                                                     |                                   |

**Схема расположения границ публичного сервитута  
для эксплуатации объекта электросетевого хозяйства  
ВЛ-0,4КВ ОТ ТП №94, ВЛ-0,4КВ ОТ ТП №1115, ВЛ-0,4КВ ОТ ТП №36 ФИДЕР №3 ПС КУПРОС**

(наименование объекта)

**План границ объекта**

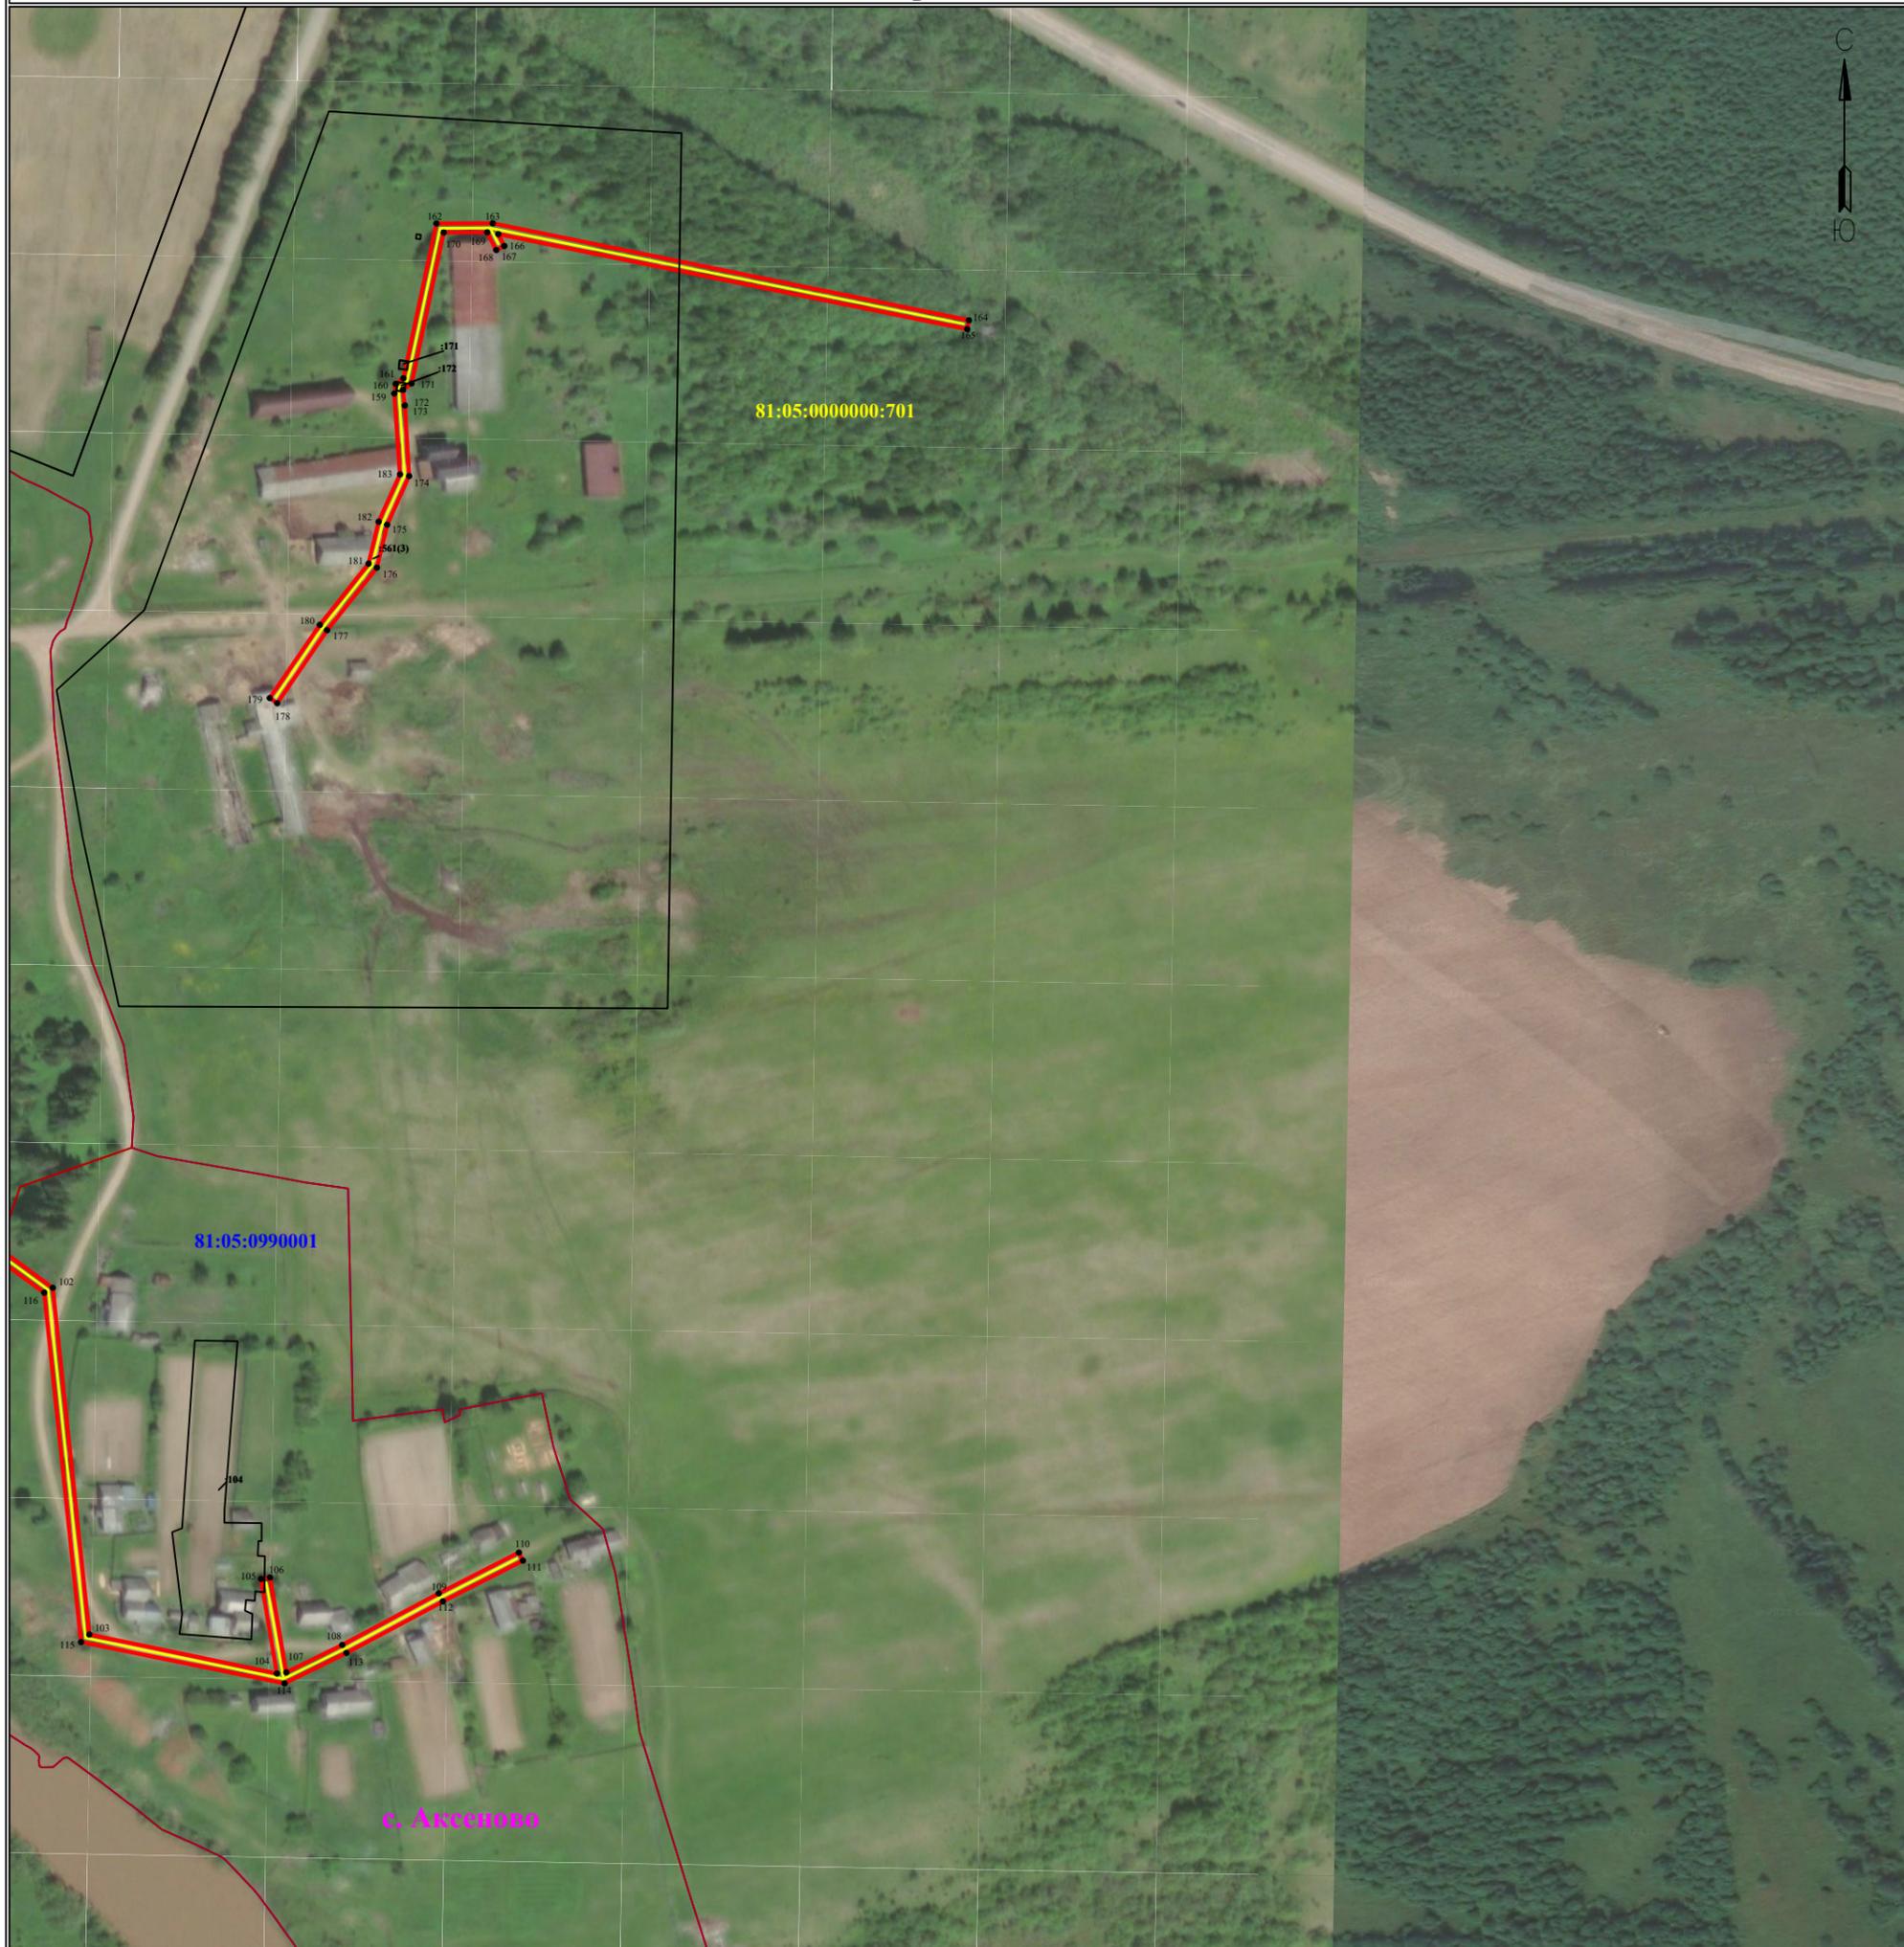

**Используемые условные знаки и обозначения:**

Масштаб 1:3000

Лист 2 из 2

	- обозначение характерной точки границы устанавливаемого публичного сервитута		- наименование населенного пункта
	- границы земельных участков, попадающих в зону публичного сервитута		- ось линии, контур объекта
	- граница кадастрового квартала		
	- номер кадастрового квартала		
	- кадастровый номер земельного участка		
	- граница устанавливаемого публичного сервитута		