

ГРАФИЧЕСКОЕ ОПИСАНИЕ

Публичный сервитут в отношении земель и земельных участков в целях эксплуатации объектов электросетевого хозяйства регионального значения: Подстанция 35/10кВ "Купрос", Подстанция 35/10кВ "Майкор", Подстанция 35/10кВ "Пожва", ВЛ-35кВ, входящих в состав электросетевого комплекса №10 "Купрос" с кадастровым номером 81:05:0000000:701

(наименование объекта, местоположение границ которого описано (далее - объект))

Раздел 1

Сведения об объекте		
N п/п	Характеристики объекта	Описание характеристик
1	2	3
1	Местоположение объекта	Пермский край
2	Площадь объекта ± величина погрешности определения площади ($P \pm \Delta P$), м ²	2422795 ± 545
3	Иные характеристики объекта	<p>Публичный сервитут в отношении земель и земельных участков в целях эксплуатации объектов электросетевого хозяйства регионального значения: Подстанция 35/10кВ "Купрос", Подстанция 35/10кВ "Майкор", Подстанция 35/10кВ "Пожва", ВЛ-35кВ, входящих в состав электросетевого комплекса №10 "Купрос" с кадастровым номером 81:05:0000000:701</p> <p>Срок публичного сервитута: Продолжительность: 49 лет</p> <p>Обладатель публичного сервитута: Публичное акционерное общество "Россети Урал", ИНН 6671163413, ОГРН 1056604000970, почтовый адрес: 614990, г.Пермь, Комсомольский проспект,48, адрес электронной почты: perm@rosseti-ural.ru</p>

Раздел 2

Сведения о местоположении границ объекта					
1. Система координат МСК-59, зона 2					
2. Сведения о характерных точках границ объекта					
Обозначение характерных точек границ	Координаты, м		Метод определения координат характерной точки	Средняя квадратическая погрешность положения характерной точки (Mt), м	Описание обозначения точки на местности (при наличии)
	X	Y			
1	2	3	4	5	6
1	636984.32	2225163.34	Аналитический метод	0.1	Закрепление отсутствует
2	636942.50	2225124.90	Аналитический метод	0.1	Закрепление отсутствует
3	636895.40	2225073.83	Аналитический метод	0.1	Закрепление отсутствует
4	636652.79	2224846.84	Аналитический метод	0.1	Закрепление отсутствует
5	636535.88	2224823.57	Аналитический метод	0.1	Закрепление отсутствует
6	636413.94	2224799.27	Аналитический метод	0.1	Закрепление отсутствует
7	636291.99	2224774.98	Аналитический метод	0.1	Закрепление отсутствует
8	636170.05	2224750.69	Аналитический метод	0.1	Закрепление отсутствует
9	636048.12	2224726.40	Аналитический метод	0.1	Закрепление отсутствует
10	635926.17	2224702.12	Аналитический метод	0.1	Закрепление отсутствует
11	635804.23	2224677.82	Аналитический метод	0.1	Закрепление отсутствует
12	635682.28	2224653.54	Аналитический метод	0.1	Закрепление отсутствует
13	635560.34	2224629.23	Аналитический метод	0.1	Закрепление отсутствует
14	635429.07	2224603.10	Аналитический метод	0.1	Закрепление отсутствует
15	635361.21	2224443.63	Аналитический метод	0.1	Закрепление отсутствует
16	635297.06	2224292.91	Аналитический метод	0.1	Закрепление отсутствует
17	635232.91	2224142.19	Аналитический метод	0.1	Закрепление отсутствует
18	635168.75	2223991.47	Аналитический метод	0.1	Закрепление отсутствует
19	635104.60	2223840.75	Аналитический метод	0.1	Закрепление отсутствует
20	635040.45	2223690.02	Аналитический метод	0.1	Закрепление отсутствует
21	634976.30	2223539.31	Аналитический метод	0.1	Закрепление отсутствует
22	634912.16	2223388.58	Аналитический метод	0.1	Закрепление отсутствует
23	634848.01	2223237.85	Аналитический метод	0.1	Закрепление отсутствует
24	634783.86	2223087.13	Аналитический метод	0.1	Закрепление отсутствует

Сведения о местоположении границ объекта					
1. Система координат МСК-59, зона 2					
2. Сведения о характерных точках границ объекта					
Обозначение характерных точек границ	Координаты, м		Метод определения координат характерной точки	Средняя квадратическая погрешность положения характерной точки (M _t), м	Описание обозначения точки на местности (при наличии)
	X	Y			
25	634719.71	2222936.41	Аналитический метод	0.1	Закрепление отсутствует
26	634655.55	2222785.69	Аналитический метод	0.1	Закрепление отсутствует
27	634591.40	2222634.97	Аналитический метод	0.1	Закрепление отсутствует
28	634527.25	2222484.23	Аналитический метод	0.1	Закрепление отсутствует
29	634463.09	2222333.53	Аналитический метод	0.1	Закрепление отсутствует
30	634401.20	2222188.11	Аналитический метод	0.1	Закрепление отсутствует
31	634263.26	2222103.83	Аналитический метод	0.1	Закрепление отсутствует
32	634120.40	2222016.55	Аналитический метод	0.1	Закрепление отсутствует
33	633977.54	2221929.27	Аналитический метод	0.1	Закрепление отсутствует
34	633834.67	2221841.98	Аналитический метод	0.1	Закрепление отсутствует
35	633691.81	2221754.70	Аналитический метод	0.1	Закрепление отсутствует
36	633548.94	2221667.43	Аналитический метод	0.1	Закрепление отсутствует
37	633406.09	2221580.13	Аналитический метод	0.1	Закрепление отсутствует
38	633263.23	2221492.85	Аналитический метод	0.1	Закрепление отсутствует
39	633098.59	2221392.13	Аналитический метод	0.1	Закрепление отсутствует
40	632955.73	2221304.95	Аналитический метод	0.1	Закрепление отсутствует
41	632548.92	2221056.45	Аналитический метод	0.1	Закрепление отсутствует
42	632406.06	2220969.16	Аналитический метод	0.1	Закрепление отсутствует
43	632258.01	2220878.71	Аналитический метод	0.1	Закрепление отсутствует
44	632200.12	2220729.49	Аналитический метод	0.1	Закрепление отсутствует
45	632144.42	2220585.94	Аналитический метод	0.1	Закрепление отсутствует
46	632088.75	2220442.43	Аналитический метод	0.1	Закрепление отсутствует
47	631977.34	2220155.31	Аналитический метод	0.1	Закрепление отсутствует
48	631921.66	2220011.77	Аналитический метод	0.1	Закрепление отсутствует
49	631865.97	2219868.23	Аналитический метод	0.1	Закрепление отсутствует
50	631810.27	2219724.67	Аналитический метод	0.1	Закрепление

Сведения о местоположении границ объекта					
1. Система координат МСК-59, зона 2					
2. Сведения о характерных точках границ объекта					
Обозначение характерных точек границ	Координаты, м		Метод определения координат характерной точки	Средняя квадратическая погрешность положения характерной точки (Mt), м	Описание обозначения точки на местности (при наличии)
	X	Y			
					отсутствует
51	631698.89	2219437.60	Аналитический метод	0.1	Закрепление отсутствует
52	631643.09	2219294.04	Аналитический метод	0.1	Закрепление отсутствует
53	631587.51	2219150.49	Аналитический метод	0.1	Закрепление отсутствует
54	631531.82	2219006.96	Аналитический метод	0.1	Закрепление отсутствует
55	631476.12	2218863.40	Аналитический метод	0.1	Закрепление отсутствует
56	631420.43	2218719.86	Аналитический метод	0.1	Закрепление отсутствует
57	631364.74	2218576.32	Аналитический метод	0.1	Закрепление отсутствует
58	631309.04	2218432.77	Аналитический метод	0.1	Закрепление отсутствует
59	631253.36	2218289.23	Аналитический метод	0.1	Закрепление отсутствует
60	631086.28	2217858.58	Аналитический метод	0.1	Закрепление отсутствует
61	631030.78	2217715.05	Аналитический метод	0.1	Закрепление отсутствует
62	630974.90	2217571.52	Аналитический метод	0.1	Закрепление отсутствует
63	630696.42	2216853.74	Аналитический метод	0.1	Закрепление отсутствует
64	630585.04	2216566.68	Аналитический метод	0.1	Закрепление отсутствует
65	630529.36	2216423.13	Аналитический метод	0.1	Закрепление отсутствует
66	630417.96	2216136.05	Аналитический метод	0.1	Закрепление отсутствует
67	630362.28	2215992.49	Аналитический метод	0.1	Закрепление отсутствует
68	630250.89	2215705.40	Аналитический метод	0.1	Закрепление отсутствует
69	630139.51	2215418.31	Аналитический метод	0.1	Закрепление отсутствует
70	630083.80	2215274.75	Аналитический метод	0.1	Закрепление отсутствует
71	630028.12	2215131.21	Аналитический метод	0.1	Закрепление отсутствует
72	629859.53	2214696.72	Аналитический метод	0.1	Закрепление отсутствует
73	629884.71	2214390.25	Аналитический метод	0.1	Закрепление отсутствует
74	629897.11	2214239.07	Аналитический метод	0.1	Закрепление отсутствует
75	629909.53	2214087.88	Аналитический метод	0.1	Закрепление отсутствует

Сведения о местоположении границ объекта					
1. Система координат МСК-59, зона 2					
2. Сведения о характерных точках границ объекта					
Обозначение характерных точек границ	Координаты, м		Метод определения координат характерной точки	Средняя квадратическая погрешность положения характерной точки (M _t), м	Описание обозначения точки на местности (при наличии)
	X	Y			
76	629921.94	2213936.72	Аналитический метод	0.1	Закрепление отсутствует
77	629946.77	2213634.46	Аналитический метод	0.1	Закрепление отсутствует
78	629971.59	2213332.01	Аналитический метод	0.1	Закрепление отсутствует
79	629996.43	2213029.68	Аналитический метод	0.1	Закрепление отсутствует
80	630008.84	2212878.48	Аналитический метод	0.1	Закрепление отсутствует
81	630021.26	2212727.29	Аналитический метод	0.1	Закрепление отсутствует
82	630033.66	2212576.15	Аналитический метод	0.1	Закрепление отсутствует
83	630045.87	2212427.50	Аналитический метод	0.1	Закрепление отсутствует
84	630020.55	2212302.18	Аналитический метод	0.1	Закрепление отсутствует
85	629968.87	2212046.51	Аналитический метод	0.1	Закрепление отсутствует
86	629943.04	2211918.68	Аналитический метод	0.1	Закрепление отсутствует
87	629917.17	2211790.76	Аналитический метод	0.1	Закрепление отсутствует
88	629891.38	2211663.02	Аналитический метод	0.1	Закрепление отсутствует
89	629865.53	2211535.17	Аналитический метод	0.1	Закрепление отсутствует
90	629839.69	2211407.35	Аналитический метод	0.1	Закрепление отсутствует
91	629813.87	2211279.52	Аналитический метод	0.1	Закрепление отсутствует
92	629788.03	2211151.69	Аналитический метод	0.1	Закрепление отсутствует
93	629762.19	2211023.84	Аналитический метод	0.1	Закрепление отсутствует
94	629710.53	2210768.18	Аналитический метод	0.1	Закрепление отсутствует
95	629633.02	2210384.68	Аналитический метод	0.1	Закрепление отсутствует
96	629607.18	2210257.28	Аналитический метод	0.1	Закрепление отсутствует
97	629581.34	2210129.00	Аналитический метод	0.1	Закрепление отсутствует
98	629555.52	2210001.17	Аналитический метод	0.1	Закрепление отсутствует
99	629529.67	2209873.34	Аналитический метод	0.1	Закрепление отсутствует
100	629484.75	2209651.05	Аналитический метод	0.1	Закрепление отсутствует
101	629488.08	2209636.00	Аналитический метод	1.5	Закрепление

Сведения о местоположении границ объекта					
1. Система координат МСК-59, зона 2					
2. Сведения о характерных точках границ объекта					
Обозначение характерных точек границ	Координаты, м		Метод определения координат характерной точки	Средняя квадратическая погрешность положения характерной точки (Mt), м	Описание обозначения точки на местности (при наличии)
	X	Y			
					отсутствует
102	629494.11	2209621.63	Аналитический метод	0.1	Закрепление отсутствует
103	629459.87	2209628.10	Аналитический метод	0.1	Закрепление отсутствует
104	629449.53	2209567.13	Аналитический метод	0.1	Закрепление отсутствует
105	629467.73	2209563.67	Аналитический метод	0.1	Закрепление отсутствует
106	629439.72	2209425.50	Аналитический метод	0.1	Закрепление отсутствует
107	629409.33	2209275.52	Аналитический метод	0.1	Закрепление отсутствует
108	629468.48	2208556.31	Аналитический метод	0.1	Закрепление отсутствует
109	629551.02	2207552.97	Аналитический метод	0.1	Закрепление отсутствует
110	629562.81	2207409.63	Аналитический метод	0.1	Закрепление отсутствует
111	629574.60	2207266.30	Аналитический метод	0.1	Закрепление отсутствует
112	629586.39	2207122.96	Аналитический метод	0.1	Закрепление отсутствует
113	629598.18	2206979.63	Аналитический метод	0.1	Закрепление отсутствует
114	629609.97	2206836.29	Аналитический метод	0.1	Закрепление отсутствует
115	629621.76	2206692.96	Аналитический метод	0.1	Закрепление отсутствует
116	629633.55	2206549.63	Аналитический метод	0.1	Закрепление отсутствует
117	629645.34	2206406.29	Аналитический метод	0.1	Закрепление отсутствует
118	629657.14	2206262.96	Аналитический метод	0.1	Закрепление отсутствует
119	629668.92	2206119.64	Аналитический метод	0.1	Закрепление отсутствует
120	629680.34	2205976.19	Аналитический метод	0.1	Закрепление отсутствует
121	629692.51	2205832.92	Аналитический метод	0.1	Закрепление отсутствует
122	629716.08	2205546.28	Аналитический метод	0.1	Закрепление отсутствует
123	629727.88	2205402.93	Аналитический метод	0.1	Закрепление отсутствует
124	629739.76	2205259.51	Аналитический метод	0.1	Закрепление отсутствует
125	629751.45	2205116.27	Аналитический метод	0.1	Закрепление отсутствует
126	629763.25	2204972.96	Аналитический метод	0.1	Закрепление отсутствует

Сведения о местоположении границ объекта					
1. Система координат МСК-59, зона 2					
2. Сведения о характерных точках границ объекта					
Обозначение характерных точек границ	Координаты, м		Метод определения координат характерной точки	Средняя квадратическая погрешность положения характерной точки (M _t), м	Описание обозначения точки на местности (при наличии)
	X	Y			
127	629774.80	2204829.45	Аналитический метод	0.1	Закрепление отсутствует
128	629786.82	2204686.24	Аналитический метод	0.1	Закрепление отсутствует
129	629798.62	2204542.93	Аналитический метод	0.1	Закрепление отсутствует
130	629810.42	2204399.59	Аналитический метод	0.1	Закрепление отсутствует
131	629822.19	2204256.25	Аналитический метод	0.1	Закрепление отсутствует
132	629834.27	2204109.54	Аналитический метод	0.1	Закрепление отсутствует
133	629889.92	2203995.46	Аналитический метод	0.1	Закрепление отсутствует
134	629944.10	2203884.44	Аналитический метод	0.1	Закрепление отсутствует
135	629996.73	2203776.56	Аналитический метод	0.1	Закрепление отсутствует
136	630006.89	2203630.36	Аналитический метод	0.1	Закрепление отсутствует
137	630017.29	2203480.66	Аналитический метод	0.1	Закрепление отсутствует
138	630048.48	2203031.60	Аналитический метод	0.1	Закрепление отсутствует
139	630100.48	2202283.13	Аналитический метод	0.1	Закрепление отсутствует
140	630110.88	2202133.45	Аналитический метод	0.1	Закрепление отсутствует
141	630142.06	2201684.36	Аналитический метод	0.1	Закрепление отсутствует
142	630152.46	2201534.69	Аналитический метод	0.1	Закрепление отсутствует
143	630162.87	2201384.98	Аналитический метод	0.1	Закрепление отсутствует
144	630174.97	2201210.80	Аналитический метод	0.1	Закрепление отсутствует
145	630175.65	2201201.01	Аналитический метод	0.1	Закрепление отсутствует
146	630193.76	2200940.21	Аналитический метод	0.1	Закрепление отсутствует
147	630136.02	2200804.44	Аналитический метод	0.1	Закрепление отсутствует
148	629957.71	2200385.22	Аналитический метод	0.1	Закрепление отсутствует
149	629898.28	2200245.48	Аналитический метод	0.1	Закрепление отсутствует
150	629838.84	2200105.74	Аналитический метод	0.1	Закрепление отсутствует
151	629719.98	2199826.25	Аналитический метод	0.1	Закрепление отсутствует
152	629601.09	2199546.76	Аналитический метод	0.1	Закрепление

Сведения о местоположении границ объекта					
1. Система координат МСК-59, зона 2					
2. Сведения о характерных точках границ объекта					
Обозначение характерных точек границ	Координаты, м		Метод определения координат характерной точки	Средняя квадратическая погрешность положения характерной точки (Mt), м	Описание обозначения точки на местности (при наличии)
	X	Y			
					отсутствует
153	629541.67	2199407.02	Аналитический метод	0.1	Закрепление отсутствует
154	629363.36	2198987.79	Аналитический метод	0.1	Закрепление отсутствует
155	629244.48	2198708.31	Аналитический метод	0.1	Закрепление отсутствует
156	629185.06	2198568.56	Аналитический метод	0.1	Закрепление отсутствует
157	629125.61	2198428.82	Аналитический метод	0.1	Закрепление отсутствует
158	629006.75	2198149.33	Аналитический метод	0.1	Закрепление отсутствует
159	628947.29	2198009.57	Аналитический метод	0.1	Закрепление отсутствует
160	628887.87	2197869.84	Аналитический метод	0.1	Закрепление отсутствует
161	628828.44	2197730.10	Аналитический метод	0.1	Закрепление отсутствует
162	628769.00	2197590.35	Аналитический метод	0.1	Закрепление отсутствует
163	628709.56	2197450.61	Аналитический метод	0.1	Закрепление отсутствует
164	628650.13	2197310.87	Аналитический метод	0.1	Закрепление отсутствует
165	628412.38	2196751.89	Аналитический метод	0.1	Закрепление отсутствует
166	628055.75	2195913.42	Аналитический метод	0.1	Закрепление отсутствует
167	627936.88	2195633.93	Аналитический метод	0.1	Закрепление отсутствует
168	627818.01	2195354.44	Аналитический метод	0.1	Закрепление отсутствует
169	627758.56	2195214.69	Аналитический метод	0.1	Закрепление отсутствует
170	627639.70	2194935.21	Аналитический метод	0.1	Закрепление отсутствует
171	627580.06	2194795.46	Аналитический метод	0.1	Закрепление отсутствует
172	627520.81	2194655.71	Аналитический метод	0.1	Закрепление отсутствует
173	627461.27	2194515.98	Аналитический метод	0.1	Закрепление отсутствует
174	627400.81	2194373.58	Аналитический метод	0.1	Закрепление отсутствует
175	627354.14	2193831.81	Аналитический метод	0.1	Закрепление отсутствует
176	627330.94	2193562.33	Аналитический метод	0.1	Закрепление отсутствует
177	627307.74	2193292.88	Аналитический метод	0.1	Закрепление отсутствует

Сведения о местоположении границ объекта					
1. Система координат МСК-59, зона 2					
2. Сведения о характерных точках границ объекта					
Обозначение характерных точек границ	Координаты, м		Метод определения координат характерной точки	Средняя квадратическая погрешность положения характерной точки (Mt), м	Описание обозначения точки на местности (при наличии)
	X	Y			
178	627249.72	2192619.20	Аналитический метод	0.1	Закрепление отсутствует
179	627203.30	2192080.28	Аналитический метод	0.1	Закрепление отсутствует
180	627188.98	2191915.54	Аналитический метод	0.1	Закрепление отсутствует
181	627175.68	2191761.09	Аналитический метод	0.1	Закрепление отсутствует
182	627170.00	2191684.91	Аналитический метод	0.1	Закрепление отсутствует
183	627131.00	2191616.84	Аналитический метод	0.1	Закрепление отсутствует
184	627137.03	2191607.91	Аналитический метод	0.1	Закрепление отсутствует
185	627112.62	2191599.98	Аналитический метод	0.1	Закрепление отсутствует
186	627050.51	2191528.63	Аналитический метод	0.1	Закрепление отсутствует
187	626989.11	2191490.46	Аналитический метод	0.1	Закрепление отсутствует
188	626874.46	2191418.10	Аналитический метод	0.1	Закрепление отсутствует
189	626192.62	2190646.46	Аналитический метод	0.1	Закрепление отсутствует
190	625308.20	2189647.65	Аналитический метод	0.1	Закрепление отсутствует
191	622493.18	2189116.70	Аналитический метод	0.1	Закрепление отсутствует
192	620599.09	2189257.79	Аналитический метод	0.1	Закрепление отсутствует
193	618736.65	2188696.63	Аналитический метод	0.1	Закрепление отсутствует
194	617627.29	2189567.87	Аналитический метод	0.1	Закрепление отсутствует
195	616312.60	2189068.64	Аналитический метод	0.1	Закрепление отсутствует
196	613783.25	2189655.02	Аналитический метод	0.1	Закрепление отсутствует
197	612120.53	2190363.73	Аналитический метод	0.1	Закрепление отсутствует
198	611816.45	2190493.34	Аналитический метод	0.1	Закрепление отсутствует
199	609693.54	2191395.36	Аналитический метод	0.1	Закрепление отсутствует
200	608765.44	2193858.58	Аналитический метод	0.1	Закрепление отсутствует
201	607957.59	2196002.65	Аналитический метод	0.1	Закрепление отсутствует
202	607610.20	2196924.66	Аналитический метод	0.1	Закрепление отсутствует
203	607417.43	2197436.29	Аналитический метод	0.1	Закрепление

Сведения о местоположении границ объекта					
1. Система координат МСК-59, зона 2					
2. Сведения о характерных точках границ объекта					
Обозначение характерных точек границ	Координаты, м		Метод определения координат характерной точки	Средняя квадратическая погрешность положения характерной точки (Mt), м	Описание обозначения точки на местности (при наличии)
	X	Y			
					отсутствует
204	606427.28	2197636.48	Аналитический метод	0.1	Закрепление отсутствует
205	604638.35	2197612.61	Аналитический метод	0.1	Закрепление отсутствует
206	603610.61	2197598.89	Аналитический метод	0.1	Закрепление отсутствует
207	603510.31	2197510.60	Аналитический метод	0.1	Закрепление отсутствует
208	603529.56	2197479.57	Аналитический метод	0.1	Закрепление отсутствует
209	603624.40	2197563.07	Аналитический метод	0.1	Закрепление отсутствует
210	604894.14	2197580.01	Аналитический метод	0.1	Закрепление отсутствует
211	605659.95	2197590.23	Аналитический метод	0.1	Закрепление отсутствует
212	606423.91	2197600.44	Аналитический метод	0.1	Закрепление отсутствует
213	607390.77	2197404.95	Аналитический метод	0.1	Закрепление отсутствует
214	607559.19	2196957.97	Аналитический метод	0.1	Закрепление отсутствует
215	607933.16	2195965.42	Аналитический метод	0.1	Закрепление отсутствует
216	609665.28	2191368.26	Аналитический метод	0.1	Закрепление отсутствует
217	612066.23	2190346.56	Аналитический метод	0.1	Закрепление отсутствует
218	612066.22	2190346.56	Аналитический метод	0.1	Закрепление отсутствует
219	613772.06	2189620.66	Аналитический метод	0.1	Закрепление отсутствует
220	615200.21	2189289.58	Аналитический метод	0.1	Закрепление отсутствует
221	616315.14	2189031.10	Аналитический метод	0.1	Закрепление отсутствует
222	617621.05	2189526.99	Аналитический метод	0.1	Закрепление отсутствует
223	618729.13	2188656.75	Аналитический метод	0.1	Закрепление отсутствует
224	620603.09	2189221.39	Аналитический метод	0.1	Закрепление отсутствует
225	622495.21	2189080.45	Аналитический метод	0.1	Закрепление отсутствует
226	623992.27	2189362.80	Аналитический метод	0.1	Закрепление отсутствует
227	625326.98	2189614.56	Аналитический метод	0.1	Закрепление отсутствует
228	625553.19	2189870.02	Аналитический метод	0.1	Закрепление отсутствует

Сведения о местоположении границ объекта					
1. Система координат МСК-59, зона 2					
2. Сведения о характерных точках границ объекта					
Обозначение характерных точек границ	Координаты, м		Метод определения координат характерной точки	Средняя квадратическая погрешность положения характерной точки (M _t), м	Описание обозначения точки на местности (при наличии)
	X	Y			
229	626108.51	2190497.15	Аналитический метод	0.1	Закрепление отсутствует
230	626898.10	2191390.45	Аналитический метод	0.1	Закрепление отсутствует
231	627074.11	2191500.91	Аналитический метод	0.1	Закрепление отсутствует
232	627133.23	2191568.82	Аналитический метод	0.1	Закрепление отсутствует
233	627169.17	2191580.50	Аналитический метод	0.1	Закрепление отсутствует
234	627170.36	2191580.65	Аналитический метод	0.1	Закрепление отсутствует
235	627177.56	2191560.62	Аналитический метод	0.1	Закрепление отсутствует
236	627198.37	2191567.04	Аналитический метод	0.1	Закрепление отсутствует
237	627219.96	2191574.76	Аналитический метод	0.1	Закрепление отсутствует
238	627224.09	2191576.10	Аналитический метод	0.1	Закрепление отсутствует
239	627225.79	2191576.73	Аналитический метод	0.1	Закрепление отсутствует
240	627229.57	2191578.22	Аналитический метод	0.1	Закрепление отсутствует
241	627272.05	2191593.38	Аналитический метод	0.1	Закрепление отсутствует
242	627247.80	2191662.69	Аналитический метод	0.1	Закрепление отсутствует
243	627186.26	2191640.89	Аналитический метод	0.1	Закрепление отсутствует
244	627205.29	2191674.10	Аналитический метод	0.1	Закрепление отсутствует
245	627211.56	2191758.21	Аналитический метод	0.1	Закрепление отсутствует
246	627224.85	2191912.44	Аналитический метод	0.1	Закрепление отсутствует
247	627239.17	2192077.18	Аналитический метод	0.1	Закрепление отсутствует
248	627273.99	2192481.37	Аналитический метод	0.1	Закрепление отсутствует
249	627366.81	2193559.24	Аналитический метод	0.1	Закрепление отсутствует
250	627390.01	2193828.72	Аналитический метод	0.1	Закрепление отсутствует
251	627436.19	2194364.78	Аналитический метод	0.1	Закрепление отсутствует
252	627494.40	2194501.88	Аналитический метод	0.1	Закрепление отсутствует
253	627553.94	2194641.63	Аналитический метод	0.1	Закрепление отсутствует
254	627613.19	2194781.37	Аналитический метод	0.1	Закрепление

Сведения о местоположении границ объекта					
1. Система координат МСК-59, зона 2					
2. Сведения о характерных точках границ объекта					
Обозначение характерных точек границ	Координаты, м		Метод определения координат характерной точки	Средняя квадратическая погрешность положения характерной точки (Mt), м	Описание обозначения точки на местности (при наличии)
	X	Y			
					отсутствует
255	627672.82	2194921.10	Аналитический метод	0.1	Закрепление отсутствует
256	627791.69	2195200.60	Аналитический метод	0.1	Закрепление отсутствует
257	627851.14	2195340.35	Аналитический метод	0.1	Закрепление отсутствует
258	628029.44	2195759.59	Аналитический метод	0.1	Закрепление отсутствует
259	628148.32	2196039.07	Аналитический метод	0.1	Закрепление отсутствует
260	628267.19	2196318.57	Аналитический метод	0.1	Закрепление отсутствует
261	628386.08	2196598.05	Аналитический метод	0.1	Закрепление отсутствует
262	628504.94	2196877.54	Аналитический метод	0.1	Закрепление отсутствует
263	628564.39	2197017.29	Аналитический метод	0.1	Закрепление отсутствует
264	628683.26	2197296.78	Аналитический метод	0.1	Закрепление отсутствует
265	628742.69	2197436.52	Аналитический метод	0.1	Закрепление отсутствует
266	628861.56	2197716.00	Аналитический метод	0.1	Закрепление отсутствует
267	628980.45	2197995.57	Аналитический метод	0.1	Закрепление отсутствует
268	629039.88	2198135.24	Аналитический метод	0.1	Закрепление отсутствует
269	629158.74	2198414.73	Аналитический метод	0.1	Закрепление отсутствует
270	629218.19	2198554.47	Аналитический метод	0.1	Закрепление отсутствует
271	629277.61	2198694.22	Аналитический метод	0.1	Закрепление отсутствует
272	629396.49	2198973.70	Аналитический метод	0.1	Закрепление отсутствует
273	629574.80	2199392.93	Аналитический метод	0.1	Закрепление отсутствует
274	629693.67	2199672.42	Аналитический метод	0.1	Закрепление отсутствует
275	629812.54	2199951.90	Аналитический метод	0.1	Закрепление отсутствует
276	629871.97	2200091.65	Аналитический метод	0.1	Закрепление отсутствует
277	630050.28	2200510.87	Аналитический метод	0.1	Закрепление отсутствует
278	630109.71	2200650.62	Аналитический метод	0.1	Закрепление отсутствует
279	630230.27	2200934.08	Аналитический метод	0.1	Закрепление отсутствует

Сведения о местоположении границ объекта					
1. Система координат МСК-59, зона 2					
2. Сведения о характерных точках границ объекта					
Обозначение характерных точек границ	Координаты, м		Метод определения координат характерной точки	Средняя квадратическая погрешность положения характерной точки (M _t), м	Описание обозначения точки на местности (при наличии)
	X	Y			
280	630167.58	2201836.56	Аналитический метод	0.1	Закрепление отсутствует
281	630125.98	2202435.62	Аналитический метод	0.1	Закрепление отсутствует
282	630115.59	2202585.02	Аналитический метод	0.1	Закрепление отсутствует
283	630053.19	2203483.16	Аналитический метод	0.1	Закрепление отсутствует
284	630032.16	2203786.05	Аналитический метод	0.1	Закрепление отсутствует
285	629976.45	2203900.23	Аналитический метод	0.1	Закрепление отсутствует
286	629922.27	2204011.25	Аналитический метод	0.1	Закрепление отсутствует
287	629869.59	2204119.23	Аналитический метод	0.1	Закрепление отсутствует
288	629846.30	2204402.54	Аналитический метод	0.1	Закрепление отсутствует
289	629834.50	2204545.88	Аналитический метод	0.1	Закрепление отсутствует
290	629822.70	2204689.22	Аналитический метод	0.1	Закрепление отсутствует
291	629810.68	2204832.40	Аналитический метод	0.1	Закрепление отсутствует
292	629799.13	2204975.88	Аналитический метод	0.1	Закрепление отсутствует
293	629787.33	2205119.21	Аналитический метод	0.1	Закрепление отсутствует
294	629751.96	2205549.23	Аналитический метод	0.1	Закрепление отсутствует
295	629740.17	2205692.56	Аналитический метод	0.1	Закрепление отсутствует
296	629728.39	2205835.92	Аналитический метод	0.1	Закрепление отсутствует
297	629716.23	2205979.13	Аналитический метод	0.1	Закрепление отсутствует
298	629704.80	2206122.54	Аналитический метод	0.1	Закрепление отсутствует
299	629693.02	2206265.90	Аналитический метод	0.1	Закрепление отсутствует
300	629681.22	2206409.24	Аналитический метод	0.1	Закрепление отсутствует
301	629669.43	2206552.58	Аналитический метод	0.1	Закрепление отсутствует
302	629657.64	2206695.91	Аналитический метод	0.1	Закрепление отсутствует
303	629645.85	2206839.24	Аналитический метод	0.1	Закрепление отсутствует
304	629634.06	2206982.58	Аналитический метод	0.1	Закрепление отсутствует
305	629622.27	2207125.90	Аналитический метод	0.1	Закрепление

Сведения о местоположении границ объекта					
1. Система координат МСК-59, зона 2					
2. Сведения о характерных точках границ объекта					
Обозначение характерных точек границ	Координаты, м		Метод определения координат характерной точки	Средняя квадратическая погрешность положения характерной точки (M _t), м	Описание обозначения точки на местности (при наличии)
	X	Y			
					отсутствует
306	629610.48	2207269.25	Аналитический метод	0.1	Закрепление отсутствует
307	629598.69	2207412.58	Аналитический метод	0.1	Закрепление отсутствует
308	629586.90	2207555.92	Аналитический метод	0.1	Закрепление отсутствует
309	629516.16	2208415.93	Аналитический метод	0.1	Закрепление отсутствует
310	629445.63	2209273.38	Аналитический метод	0.1	Закрепление отсутствует
311	629503.09	2209556.95	Аналитический метод	0.1	Закрепление отсутствует
312	629506.62	2209556.28	Аналитический метод	0.1	Закрепление отсутствует
313	629516.89	2209617.32	Аналитический метод	0.1	Закрепление отсутствует
314	629514.75	2209617.72	Аналитический метод	0.1	Закрепление отсутствует
315	629590.81	2209994.04	Аналитический метод	0.1	Закрепление отсутствует
316	629616.64	2210121.88	Аналитический метод	0.1	Закрепление отсутствует
317	629642.46	2210250.15	Аналитический метод	0.1	Закрепление отсутствует
318	629668.30	2210377.54	Аналитический метод	0.1	Закрепление отсутствует
319	629694.15	2210505.38	Аналитический метод	0.1	Закрепление отсутствует
320	629745.81	2210761.05	Аналитический метод	0.1	Закрепление отсутствует
321	629797.48	2211016.71	Аналитический метод	0.1	Закрепление отсутствует
322	629823.31	2211144.56	Аналитический метод	0.1	Закрепление отсутствует
323	629849.16	2211272.38	Аналитический метод	0.1	Закрепление отсутствует
324	629874.99	2211400.22	Аналитический метод	0.1	Закрепление отсутствует
325	629900.81	2211528.04	Аналитический метод	0.1	Закрепление отсутствует
326	629926.67	2211655.88	Аналитический метод	0.1	Закрепление отсутствует
327	629952.51	2211783.74	Аналитический метод	0.1	Закрепление отсутствует
328	630004.16	2212039.38	Аналитический метод	0.1	Закрепление отсутствует
329	630055.84	2212295.05	Аналитический метод	0.1	Закрепление отсутствует
330	630082.17	2212425.38	Аналитический метод	0.1	Закрепление отсутствует

Сведения о местоположении границ объекта					
1. Система координат МСК-59, зона 2					
2. Сведения о характерных точках границ объекта					
Обозначение характерных точек границ	Координаты, м		Метод определения координат характерной точки	Средняя квадратическая погрешность положения характерной точки (M _t), м	Описание обозначения точки на местности (при наличии)
	X	Y			
331	630069.54	2212579.10	Аналитический метод	0.1	Закрепление отсутствует
332	630032.31	2213032.63	Аналитический метод	0.1	Закрепление отсутствует
333	630019.89	2213183.80	Аналитический метод	0.1	Закрепление отсутствует
334	629995.06	2213486.14	Аналитический метод	0.1	Закрепление отсутствует
335	629982.65	2213637.41	Аналитический метод	0.1	Закрепление отсутствует
336	629932.99	2214242.02	Аналитический метод	0.1	Закрепление отсутствует
337	629920.59	2214393.20	Аналитический метод	0.1	Закрепление отсутствует
338	629896.09	2214691.42	Аналитический метод	0.1	Закрепление отсутствует
339	630061.68	2215118.19	Аналитический метод	0.1	Закрепление отсутствует
340	630117.36	2215261.73	Аналитический метод	0.1	Закрепление отсутствует
341	630173.06	2215405.29	Аналитический метод	0.1	Закрепление отсутствует
342	630228.76	2215548.83	Аналитический метод	0.1	Закрепление отсутствует
343	630284.44	2215692.38	Аналитический метод	0.1	Закрепление отсутствует
344	630340.15	2215835.93	Аналитический метод	0.1	Закрепление отсутствует
345	630395.84	2215979.47	Аналитический метод	0.1	Закрепление отсутствует
346	630507.22	2216266.58	Аналитический метод	0.1	Закрепление отсутствует
347	630562.92	2216410.11	Аналитический метод	0.1	Закрепление отсутствует
348	630618.60	2216553.65	Аналитический метод	0.1	Закрепление отсутствует
349	630841.38	2217127.85	Аналитический метод	0.1	Закрепление отсутствует
350	630952.76	2217414.93	Аналитический метод	0.1	Закрепление отсутствует
351	631008.46	2217558.48	Аналитический метод	0.1	Закрепление отсутствует
352	631064.34	2217702.03	Аналитический метод	0.1	Закрепление отсутствует
353	631119.84	2217845.58	Аналитический метод	0.1	Закрепление отсутствует
354	631286.92	2218276.21	Аналитический метод	0.1	Закрепление отсутствует
355	631342.60	2218419.75	Аналитический метод	0.1	Закрепление отсутствует
356	631398.30	2218563.30	Аналитический метод	0.1	Закрепление

Сведения о местоположении границ объекта					
1. Система координат МСК-59, зона 2					
2. Сведения о характерных точках границ объекта					
Обозначение характерных точек границ	Координаты, м		Метод определения координат характерной точки	Средняя квадратическая погрешность положения характерной точки (Mt), м	Описание обозначения точки на местности (при наличии)
	X	Y			
					отсутствует
357	631453.99	2218706.85	Аналитический метод	0.1	Закрепление отсутствует
358	631509.68	2218850.38	Аналитический метод	0.1	Закрепление отсутствует
359	631621.08	2219137.48	Аналитический метод	0.1	Закрепление отсутствует
360	631676.65	2219281.02	Аналитический метод	0.1	Закрепление отсутствует
361	631732.45	2219424.57	Аналитический метод	0.1	Закрепление отсутствует
362	631788.15	2219568.11	Аналитический метод	0.1	Закрепление отсутствует
363	631843.83	2219711.65	Аналитический метод	0.1	Закрепление отсутствует
364	631899.53	2219855.21	Аналитический метод	0.1	Закрепление отсутствует
365	631955.21	2219998.75	Аналитический метод	0.1	Закрепление отсутствует
366	632010.90	2220142.29	Аналитический метод	0.1	Закрепление отсутствует
367	632122.26	2220429.30	Аналитический метод	0.1	Закрепление отсутствует
368	632287.17	2220854.34	Аналитический метод	0.1	Закрепление отсутствует
369	632424.84	2220938.52	Аналитический метод	0.1	Закрепление отсутствует
370	632567.69	2221025.73	Аналитический метод	0.1	Закрепление отсутствует
371	632710.55	2221113.01	Аналитический метод	0.1	Закрепление отсутствует
372	632853.42	2221200.29	Аналитический метод	0.1	Закрепление отсутствует
373	633018.12	2221300.94	Аналитический метод	0.1	Закрепление отсутствует
374	633160.96	2221388.24	Аналитический метод	0.1	Закрепление отсутствует
375	633282.00	2221462.13	Аналитический метод	0.1	Закрепление отсутствует
376	633424.86	2221549.41	Аналитический метод	0.1	Закрепление отсутствует
377	633567.71	2221636.71	Аналитический метод	0.1	Закрепление отсутствует
378	633710.58	2221723.98	Аналитический метод	0.1	Закрепление отсутствует
379	633853.44	2221811.26	Аналитический метод	0.1	Закрепление отсутствует
380	633996.31	2221898.55	Аналитический метод	0.1	Закрепление отсутствует
381	634139.17	2221985.83	Аналитический метод	0.1	Закрепление отсутствует

Сведения о местоположении границ объекта					
1. Система координат МСК-59, зона 2					
2. Сведения о характерных точках границ объекта					
Обозначение характерных точек границ	Координаты, м		Метод определения координат характерной точки	Средняя квадратическая погрешность положения характерной точки (M _t), м	Описание обозначения точки на местности (при наличии)
	X	Y			
382	634282.03	2222073.11	Аналитический метод	0.1	Закрепление отсутствует
383	634429.81	2222163.40	Аналитический метод	0.1	Закрепление отсутствует
384	634496.21	2222319.43	Аналитический метод	0.1	Закрепление отсутствует
385	634560.37	2222470.15	Аналитический метод	0.1	Закрепление отсутствует
386	634624.52	2222620.87	Аналитический метод	0.1	Закрепление отсутствует
387	634688.67	2222771.59	Аналитический метод	0.1	Закрепление отсутствует
388	634752.83	2222922.31	Аналитический метод	0.1	Закрепление отсутствует
389	634816.98	2223073.04	Аналитический метод	0.1	Закрепление отсутствует
390	634881.13	2223223.75	Аналитический метод	0.1	Закрепление отсутствует
391	634945.28	2223374.48	Аналитический метод	0.1	Закрепление отсутствует
392	635009.42	2223525.21	Аналитический метод	0.1	Закрепление отсутствует
393	635073.57	2223675.92	Аналитический метод	0.1	Закрепление отсутствует
394	635137.72	2223826.65	Аналитический метод	0.1	Закрепление отсутствует
395	635201.87	2223977.37	Аналитический метод	0.1	Закрепление отсутствует
396	635266.03	2224128.09	Аналитический метод	0.1	Закрепление отсутствует
397	635330.18	2224278.81	Аналитический метод	0.1	Закрепление отсутствует
398	635394.33	2224429.53	Аналитический метод	0.1	Закрепление отсутствует
399	635454.75	2224571.50	Аналитический метод	0.1	Закрепление отсутствует
400	635567.37	2224593.93	Аналитический метод	0.1	Закрепление отсутствует
401	635689.31	2224618.23	Аналитический метод	0.1	Закрепление отсутствует
402	635811.26	2224642.51	Аналитический метод	0.1	Закрепление отсутствует
403	635933.20	2224666.81	Аналитический метод	0.1	Закрепление отсутствует
404	636055.14	2224691.09	Аналитический метод	0.1	Закрепление отсутствует
405	636177.08	2224715.38	Аналитический метод	0.1	Закрепление отсутствует
406	636299.02	2224739.67	Аналитический метод	0.1	Закрепление отсутствует
407	636420.97	2224763.96	Аналитический метод	0.1	Закрепление

Сведения о местоположении границ объекта					
1. Система координат МСК-59, зона 2					
2. Сведения о характерных точках границ объекта					
Обозначение характерных точек границ	Координаты, м		Метод определения координат характерной точки	Средняя квадратическая погрешность положения характерной точки (Mt), м	Описание обозначения точки на местности (при наличии)
	X	Y			
					отсутствует
408	636542.91	2224788.25	Аналитический метод	0.1	Закрепление отсутствует
409	636669.88	2224813.54	Аналитический метод	0.1	Закрепление отсутствует
410	636903.24	2225031.67	Аналитический метод	0.1	Закрепление отсутствует
411	636972.50	2225079.71	Аналитический метод	0.1	Закрепление отсутствует
412	637013.63	2225118.57	Аналитический метод	0.1	Закрепление отсутствует
1	636984.32	2225163.34	Аналитический метод	0.1	Закрепление отсутствует
3. Сведения о характерных точках части (частей) границы объекта					
Обозначение характерных точек части границы	Координаты, м		Метод определения координат характерной точки	Средняя квадратическая погрешность положения характерной точки (Mt), м	Описание обозначения точки на местности (при наличии)
	X	Y			
1	2	3	4	5	6
-	-	-	-	-	-

Схема расположения границ публичного сервитута

Обзорная схема границ объекта



Масштаб 1:181625

Используемые условные знаки и обозначения:

	Часть границы, сведения ЕГРН о которой позволяют однозначно определить ее положение на местности
	Надписи кадастрового номера земельного участка
	Характерная точка границы объекта
	Надписи номеров характерных точек границы объекта
	Образуемая граница объекта
	Граница кадастрового квартала
	Обозначение кадастрового квартала

Юсьвинский муниципальный округ



Масштаб 1:2000

Используемые условные знаки и обозначения:

Условные обозначения представлены на листе 19

Схема расположения границ публичного сервитута

Выносной лист № 2




Масштаб 1:2000

Используемые условные знаки и обозначения:

Условные обозначения представлены на листе 19

Схема расположения границ публичного сервитута

Выносной лист № 3

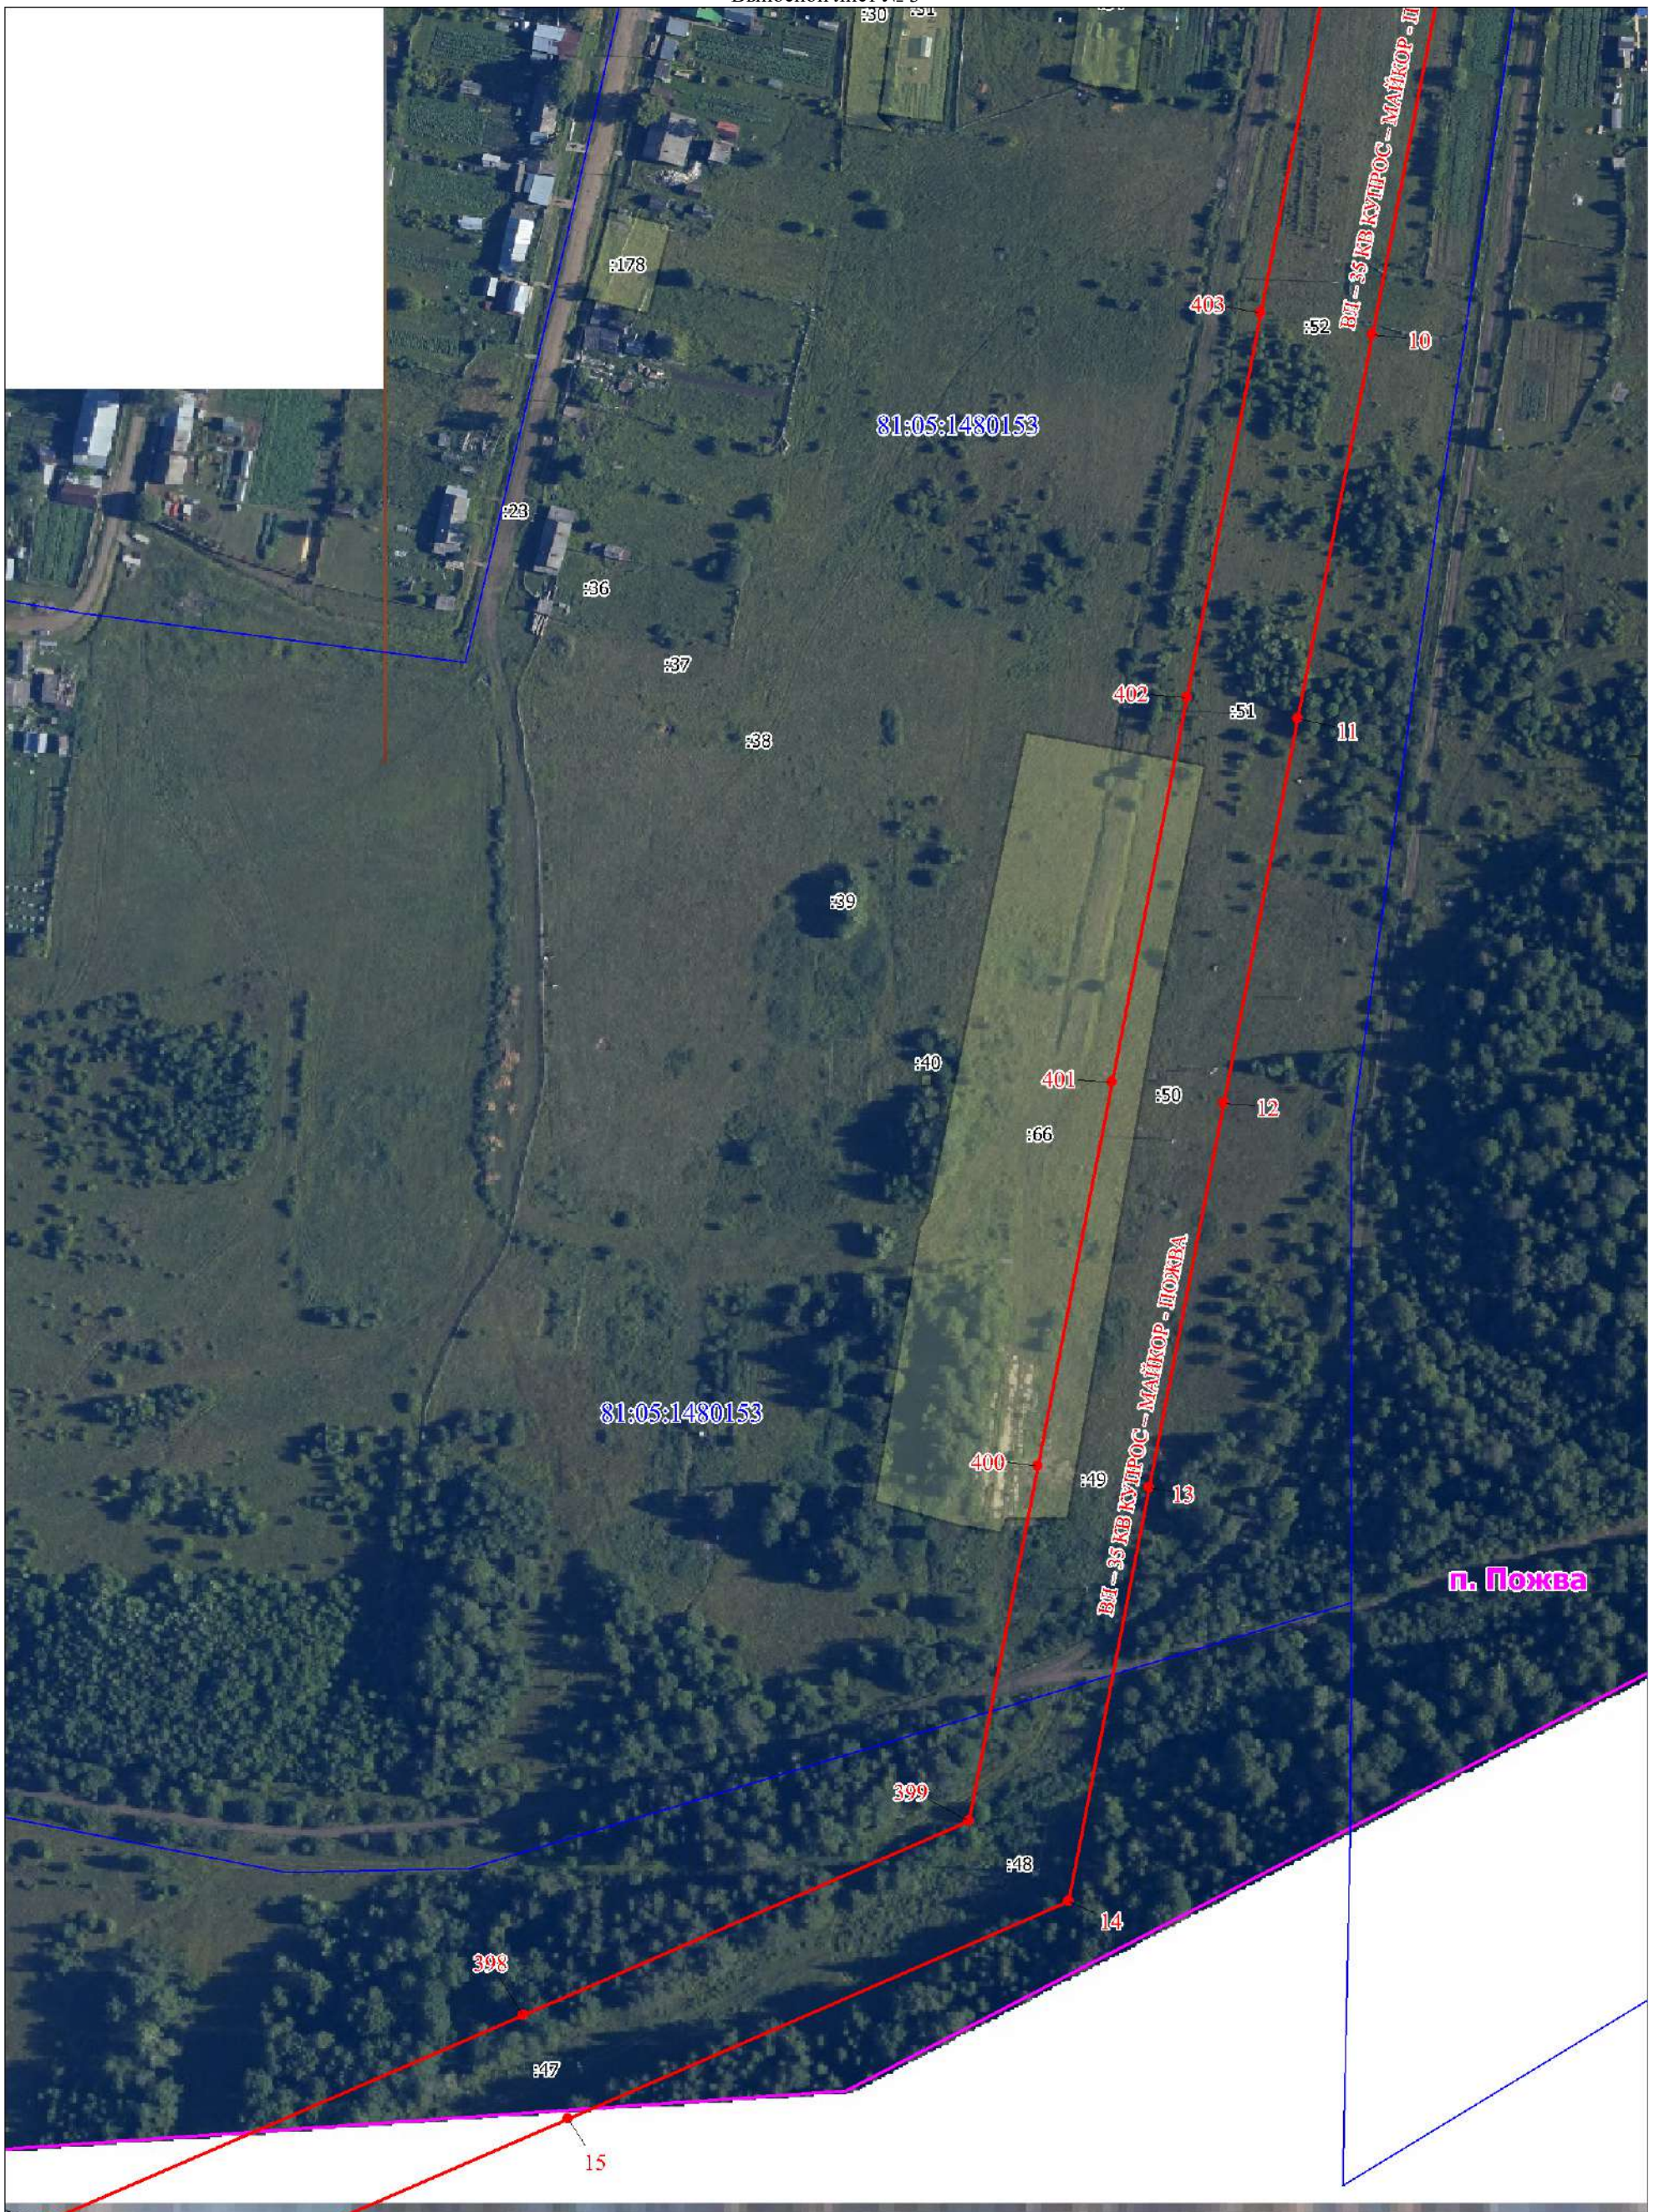

Масштаб 1:2000

Используемые условные знаки и обозначения:

Условные обозначения представлены на листе 19

Схема расположения границ публичного сервитута

Выносной лист № 4




Масштаб 1:5000

Используемые условные знаки и обозначения:

Условные обозначения представлены на листе 19

Схема расположения границ публичного сервитута

Выносной лист № 5

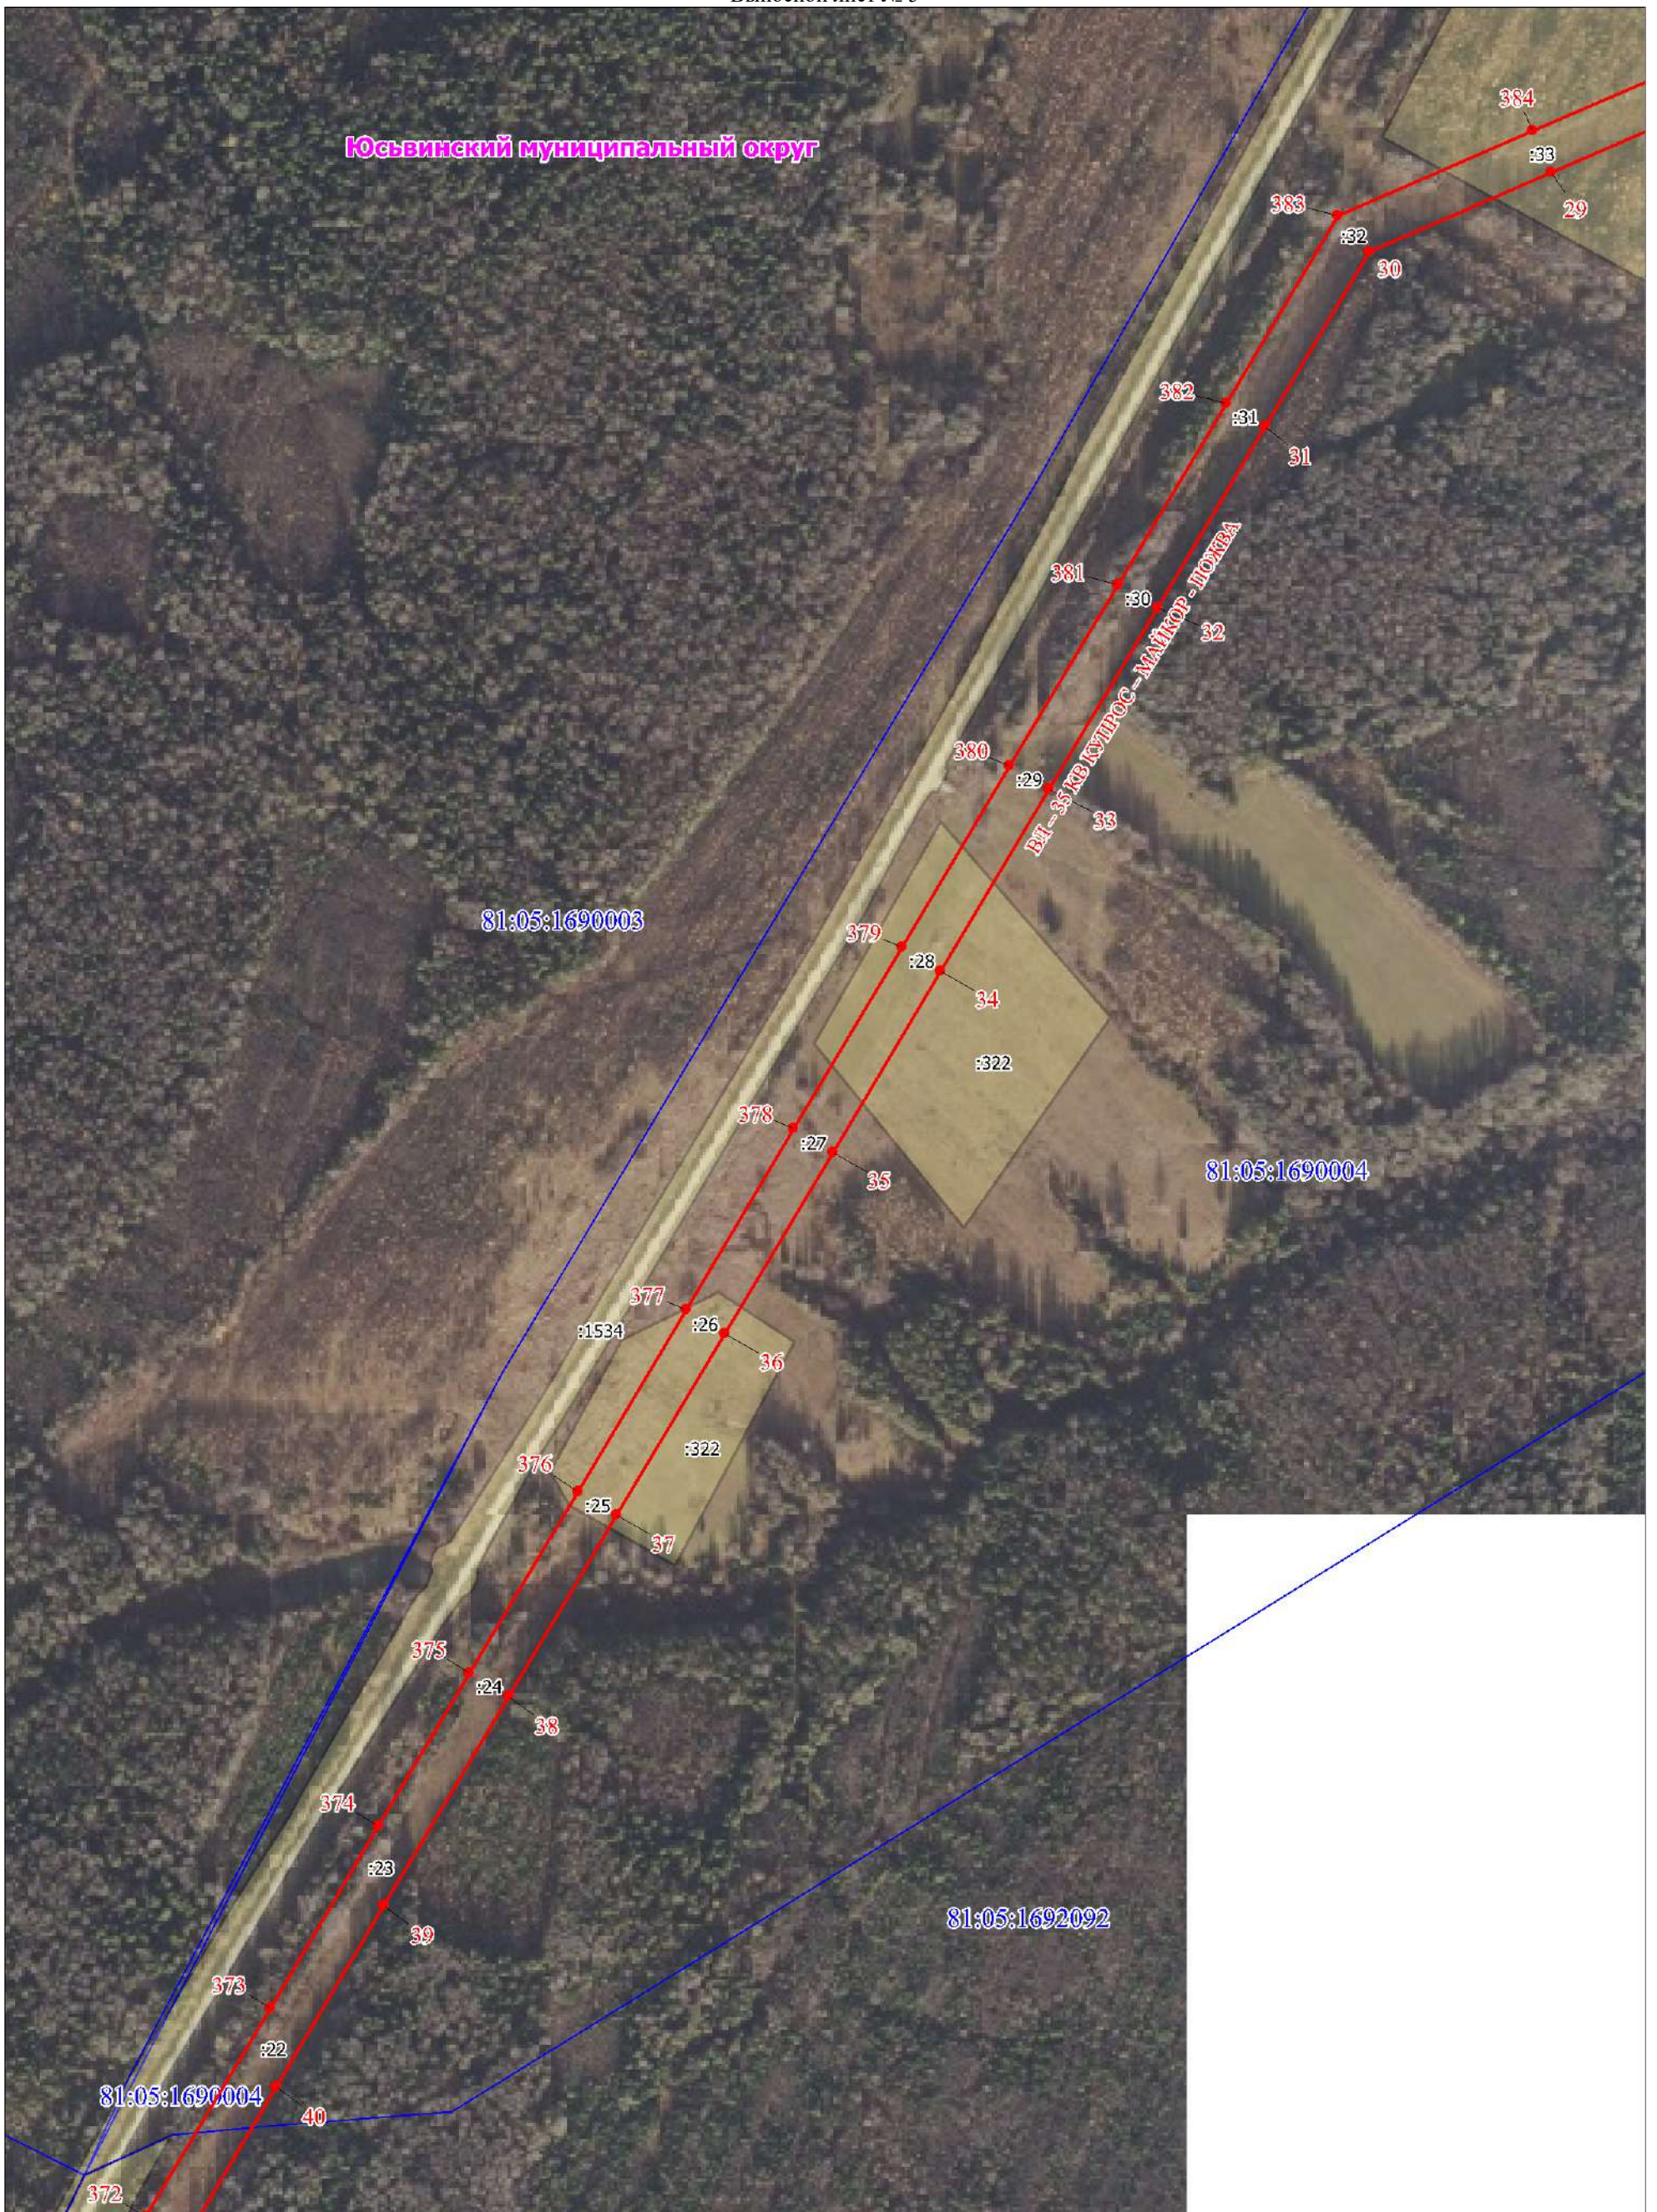

Масштаб 1:5000

Используемые условные знаки и обозначения:

Условные обозначения представлены на листе 19

Схема расположения границ публичного сервитута

Выносной лист № 6



Масштаб 1:5000

Используемые условные знаки и обозначения:

Условные обозначения представлены на листе 19

Юсьвинский муниципальный округ



Масштаб 1:5000

Используемые условные знаки и обозначения:

Условные обозначения представлены на листе 19




Масштаб 1:5000

Используемые условные знаки и обозначения:

Условные обозначения представлены на листе 19

Схема расположения границ публичного сервитута

Выносной лист № 10

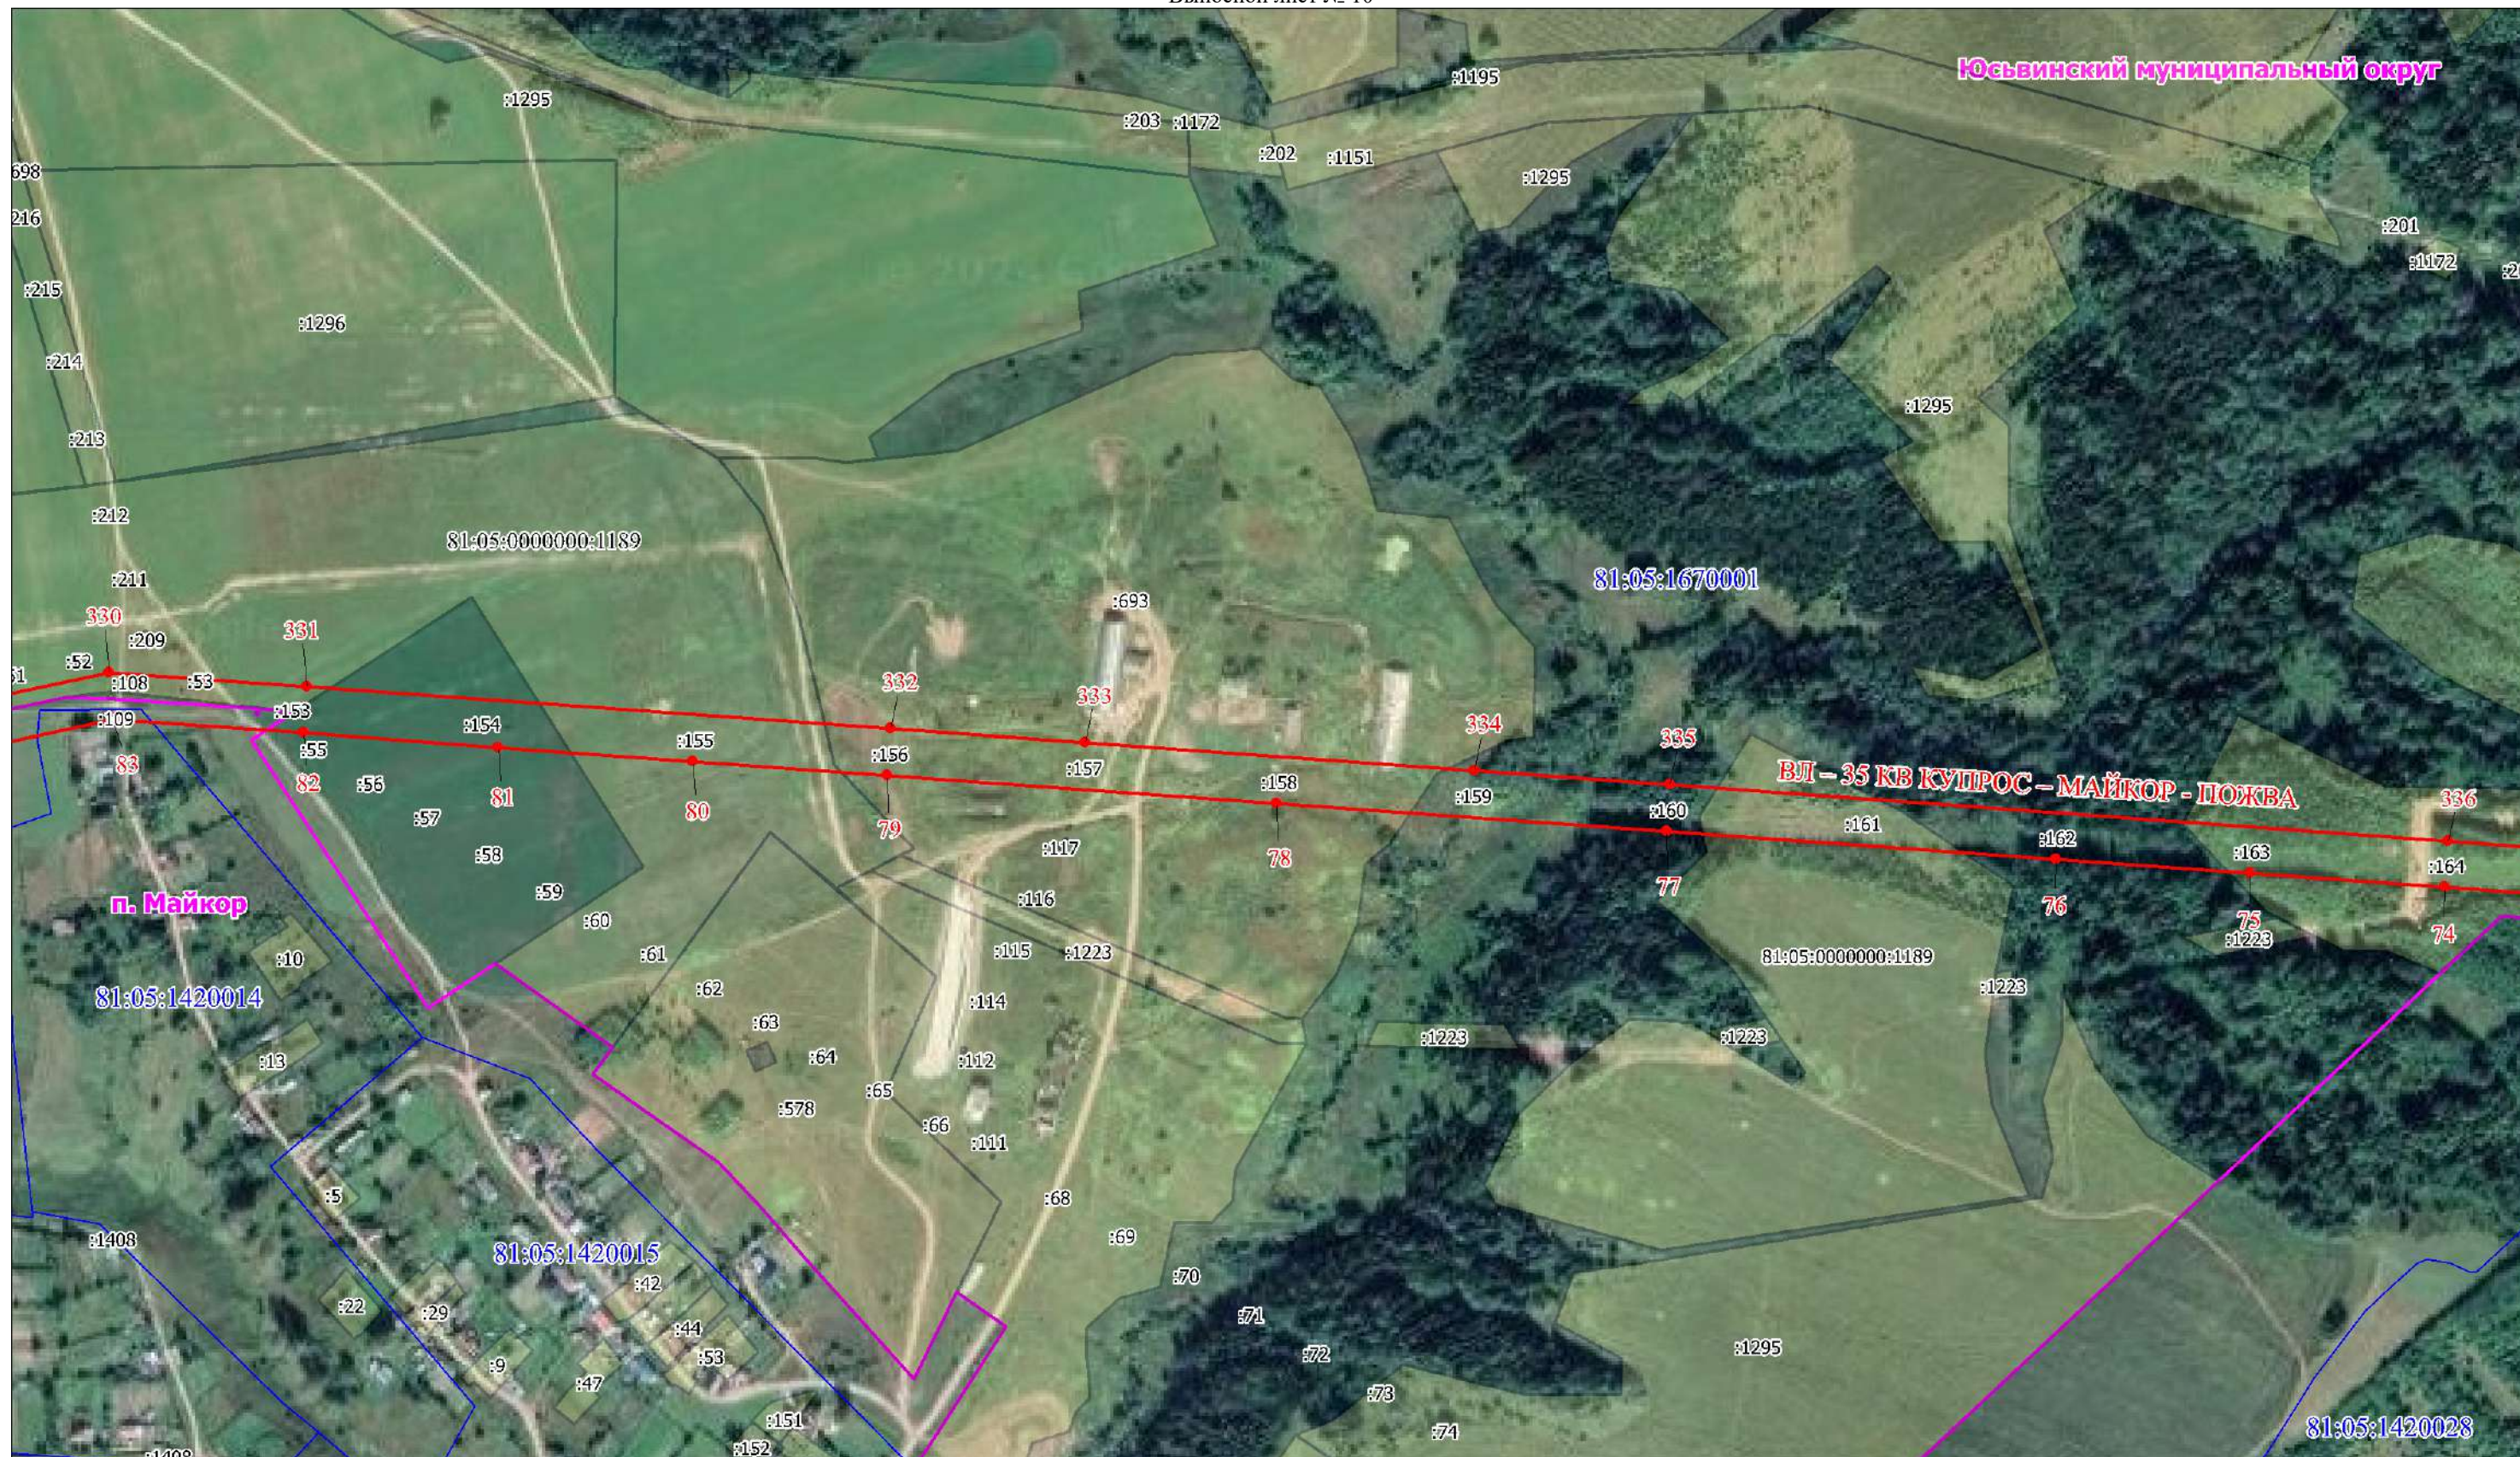


Масштаб 1:5000

Используемые условные знаки и обозначения:

Условные обозначения представлены на листе 19

Схема расположения границ публичного сервитута

Выносной лист № 11

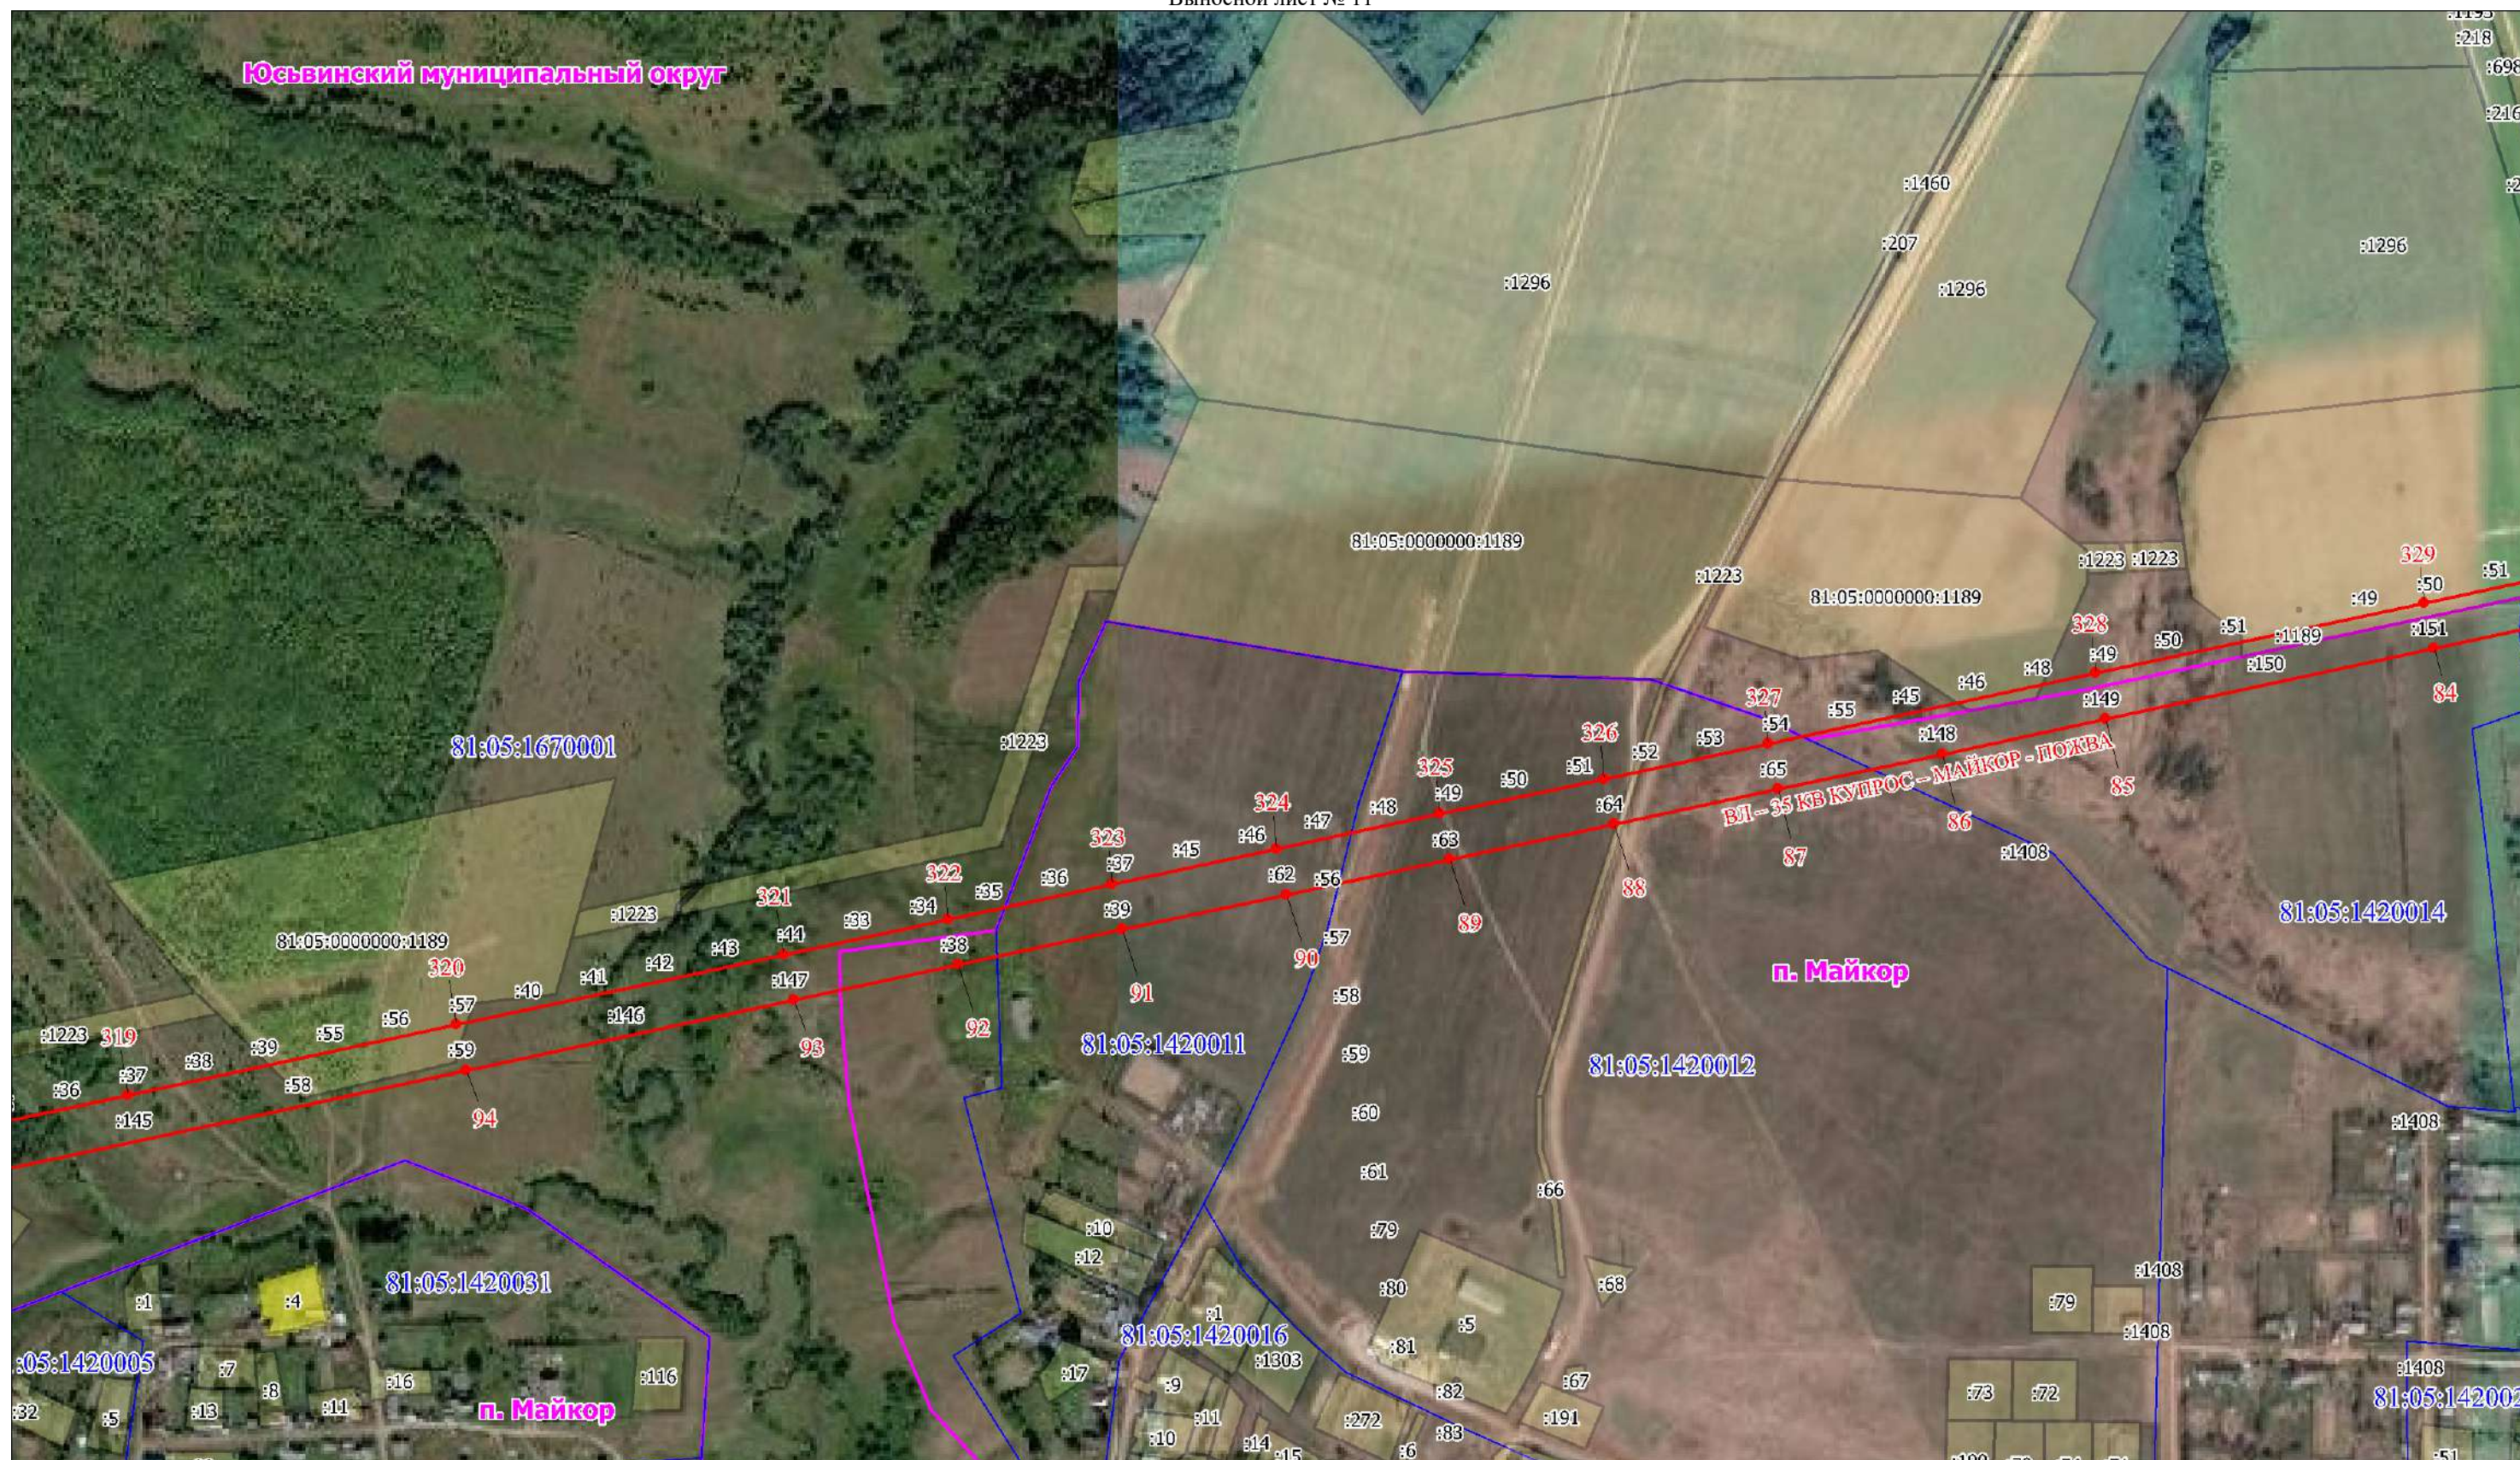


Масштаб 1:5000

Используемые условные знаки и обозначения:

Условные обозначения представлены на листе 19

Схема расположения границ публичного сервитута

Выносной лист № 12

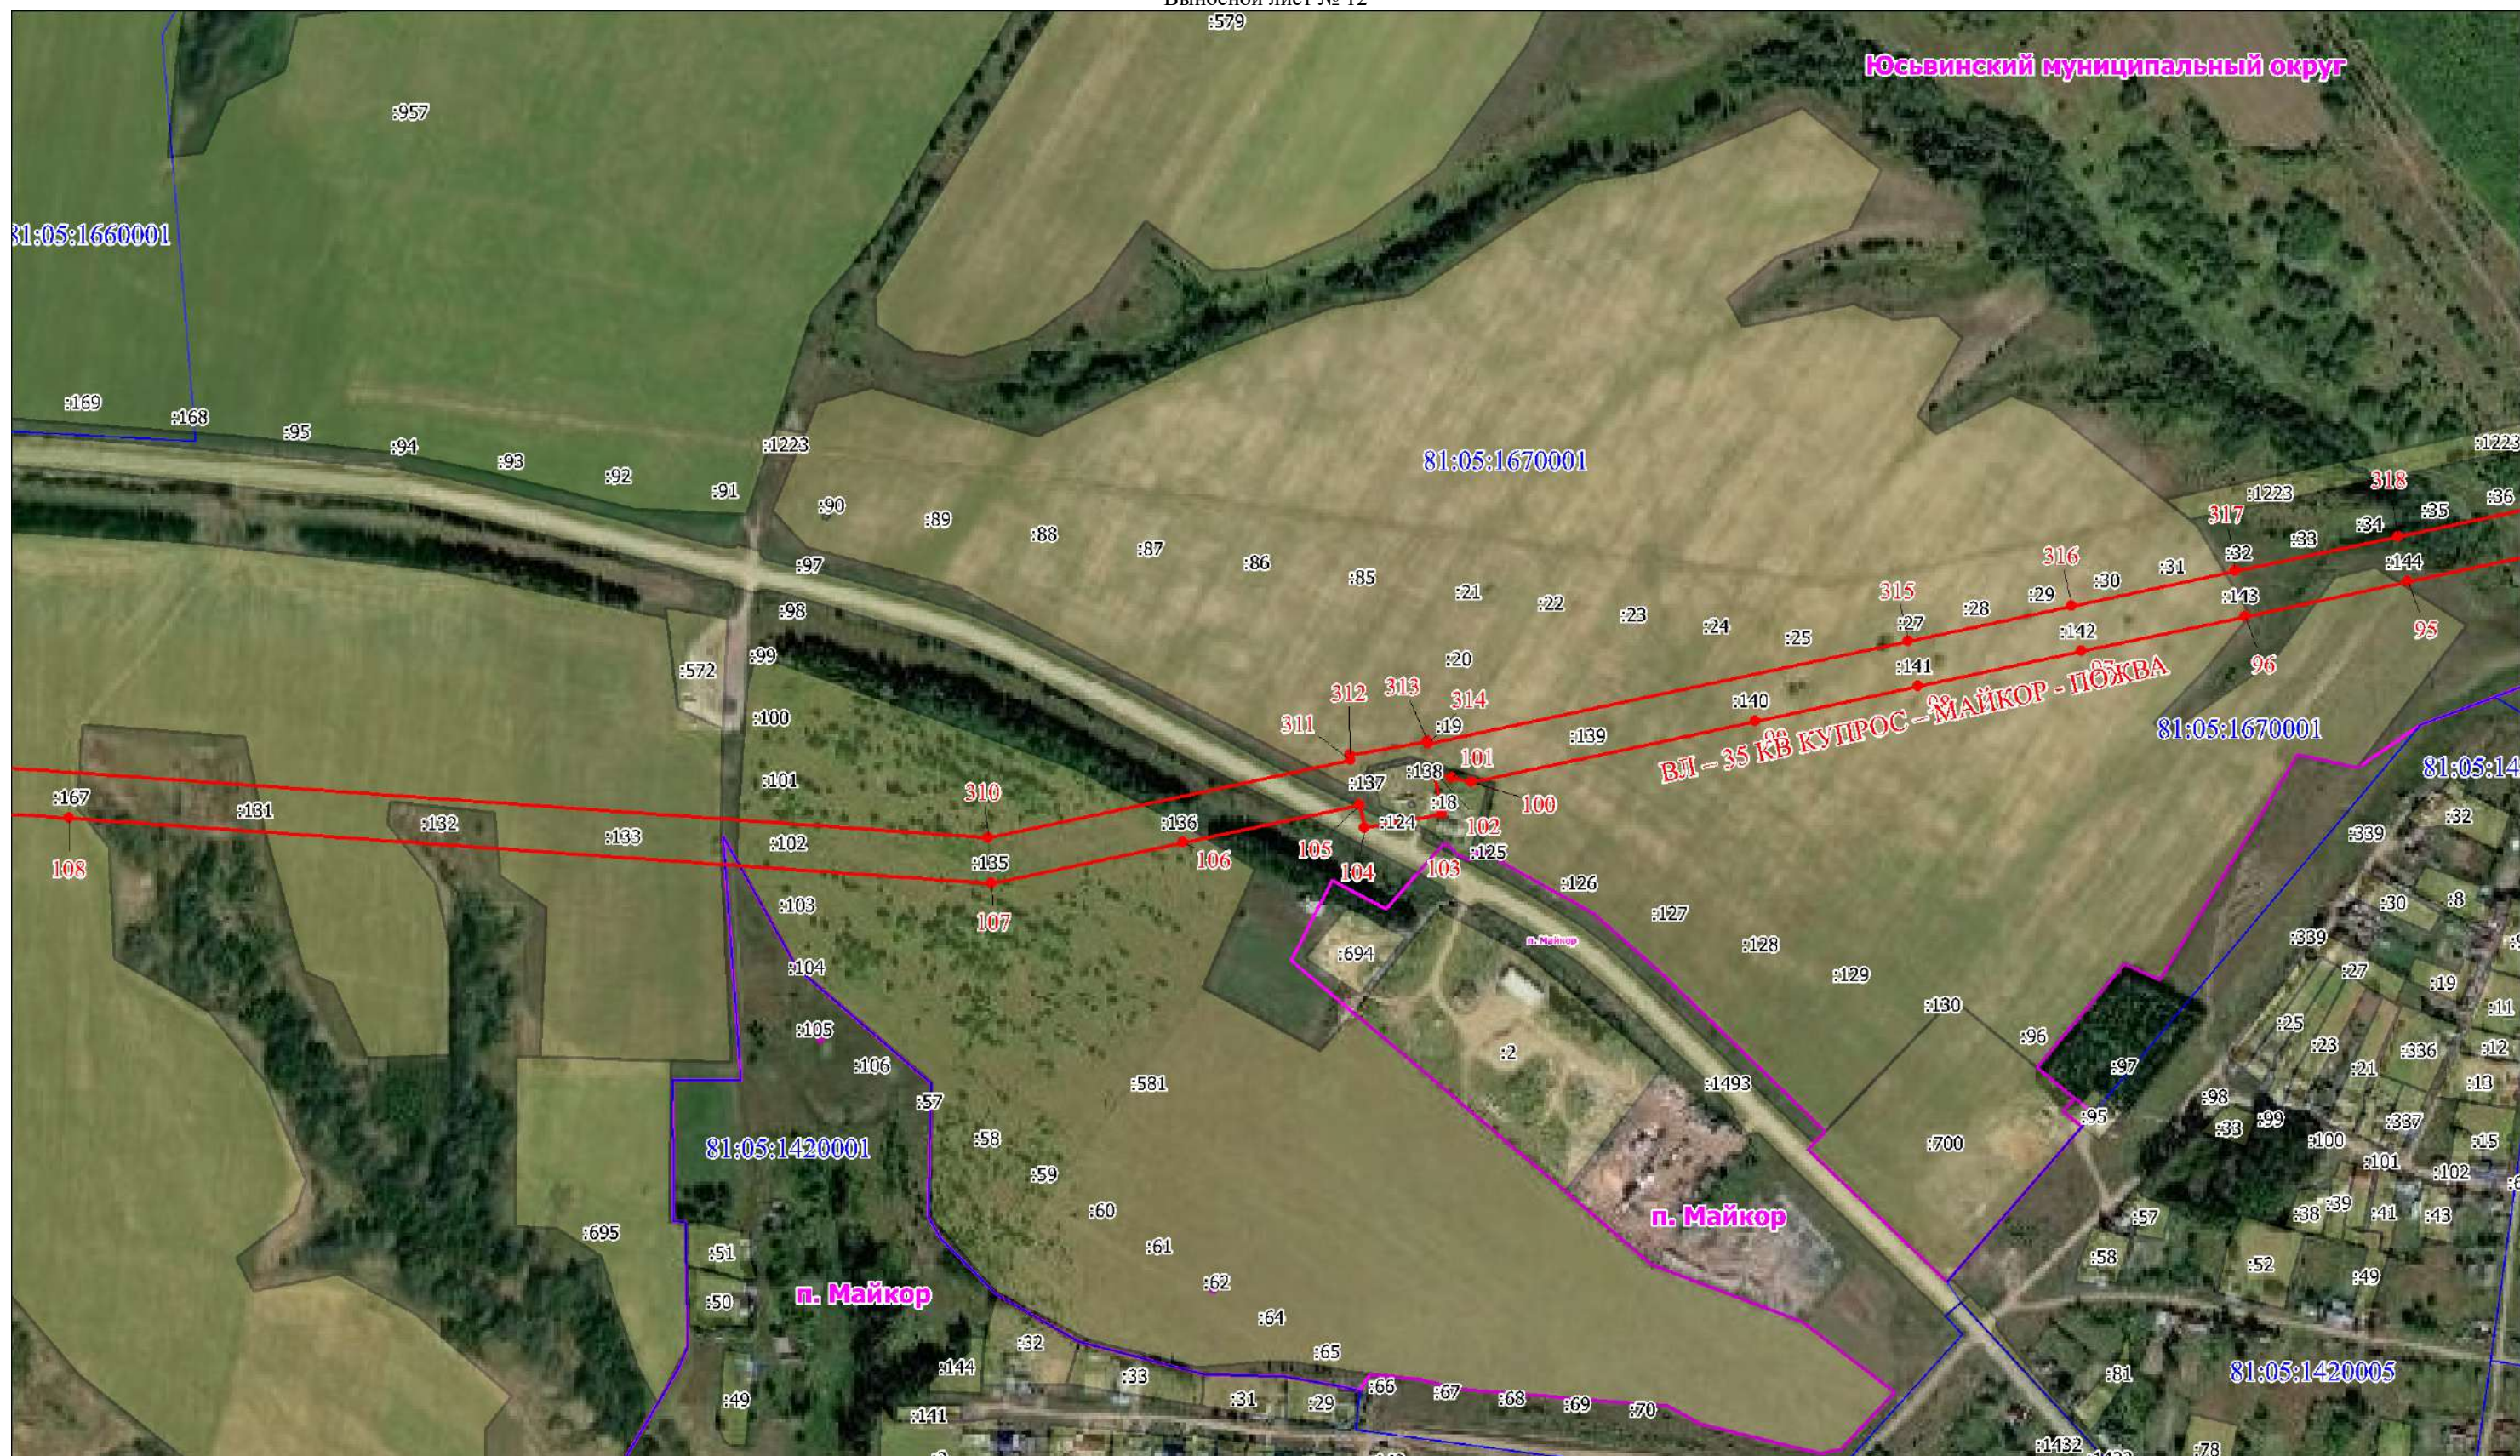

Масштаб 1:5000


Используемые условные знаки и обозначения:

Условные обозначения представлены на листе 19

Схема расположения границ публичного сервитута

Выносной лист № 13

Юсьвинский муниципальный округ

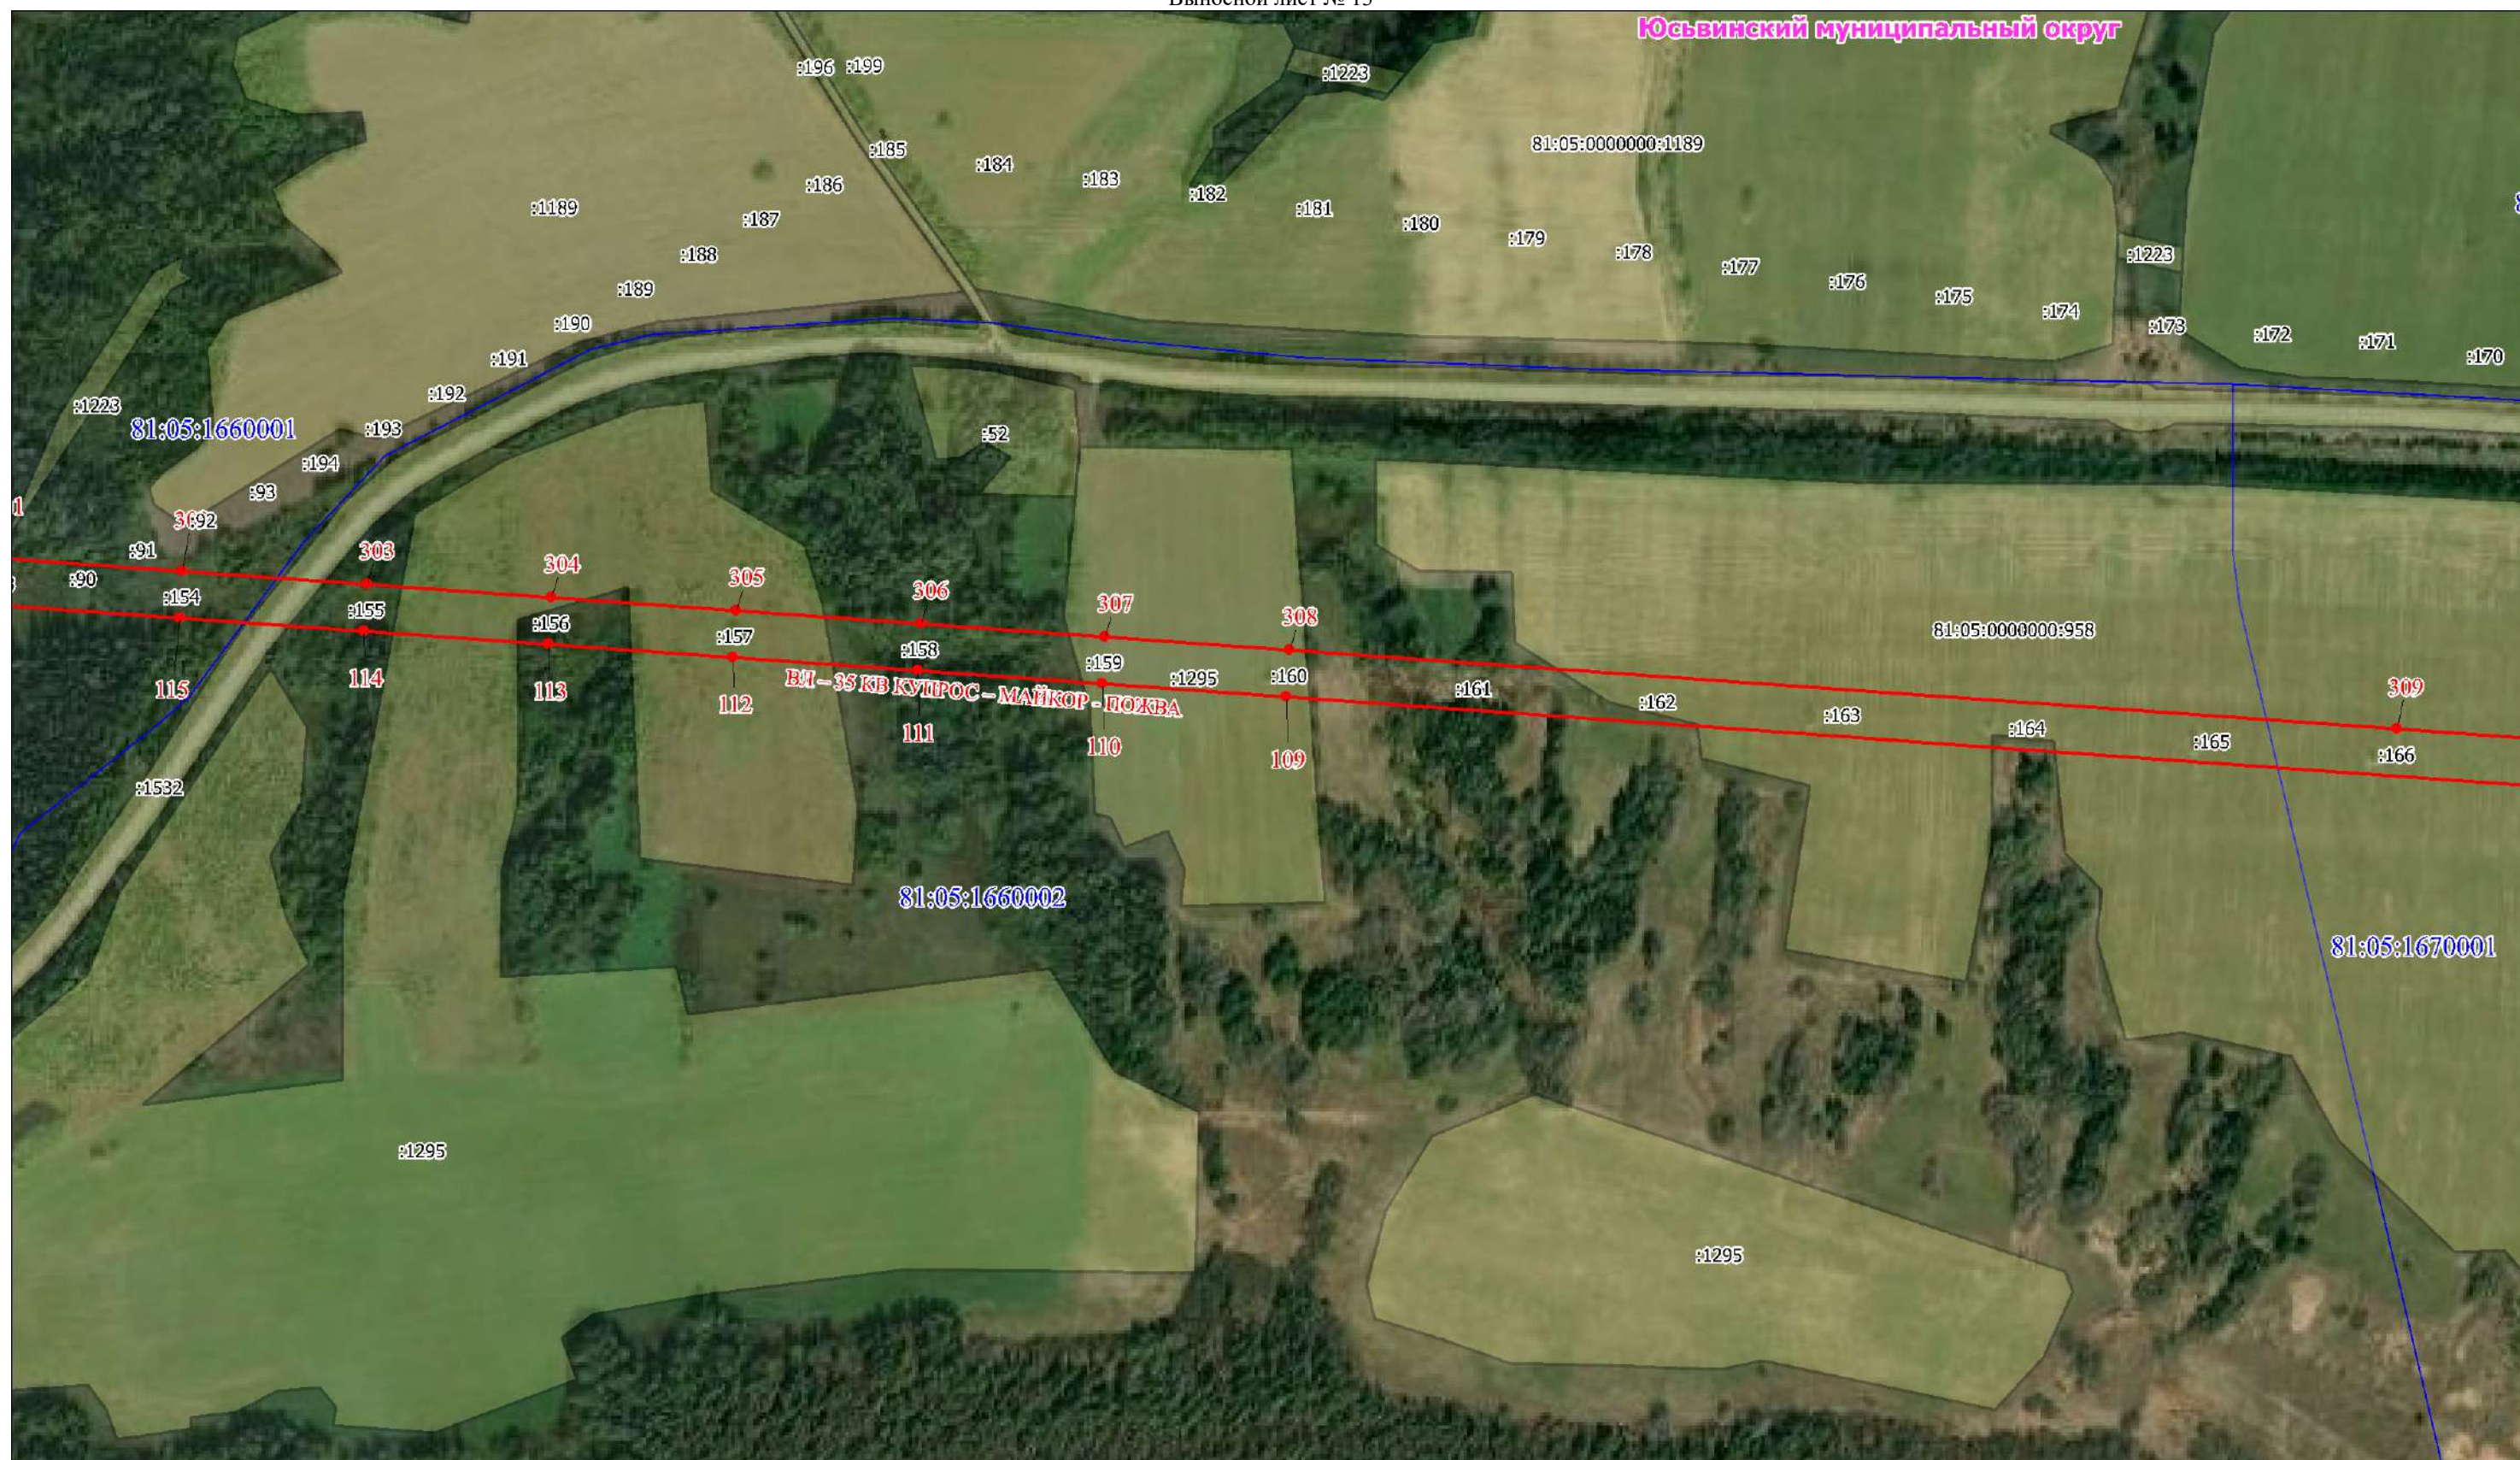

Масштаб 1:5000

Используемые условные знаки и обозначения:

Условные обозначения представлены на листе 19

Схема расположения границ публичного сервитута

Выносной лист № 14

Юсьвинский муниципальный округ




Масштаб 1:5000

Используемые условные знаки и обозначения:

Условные обозначения представлены на листе 19

Схема расположения границ публичного сервитута

Выносной лист № 15

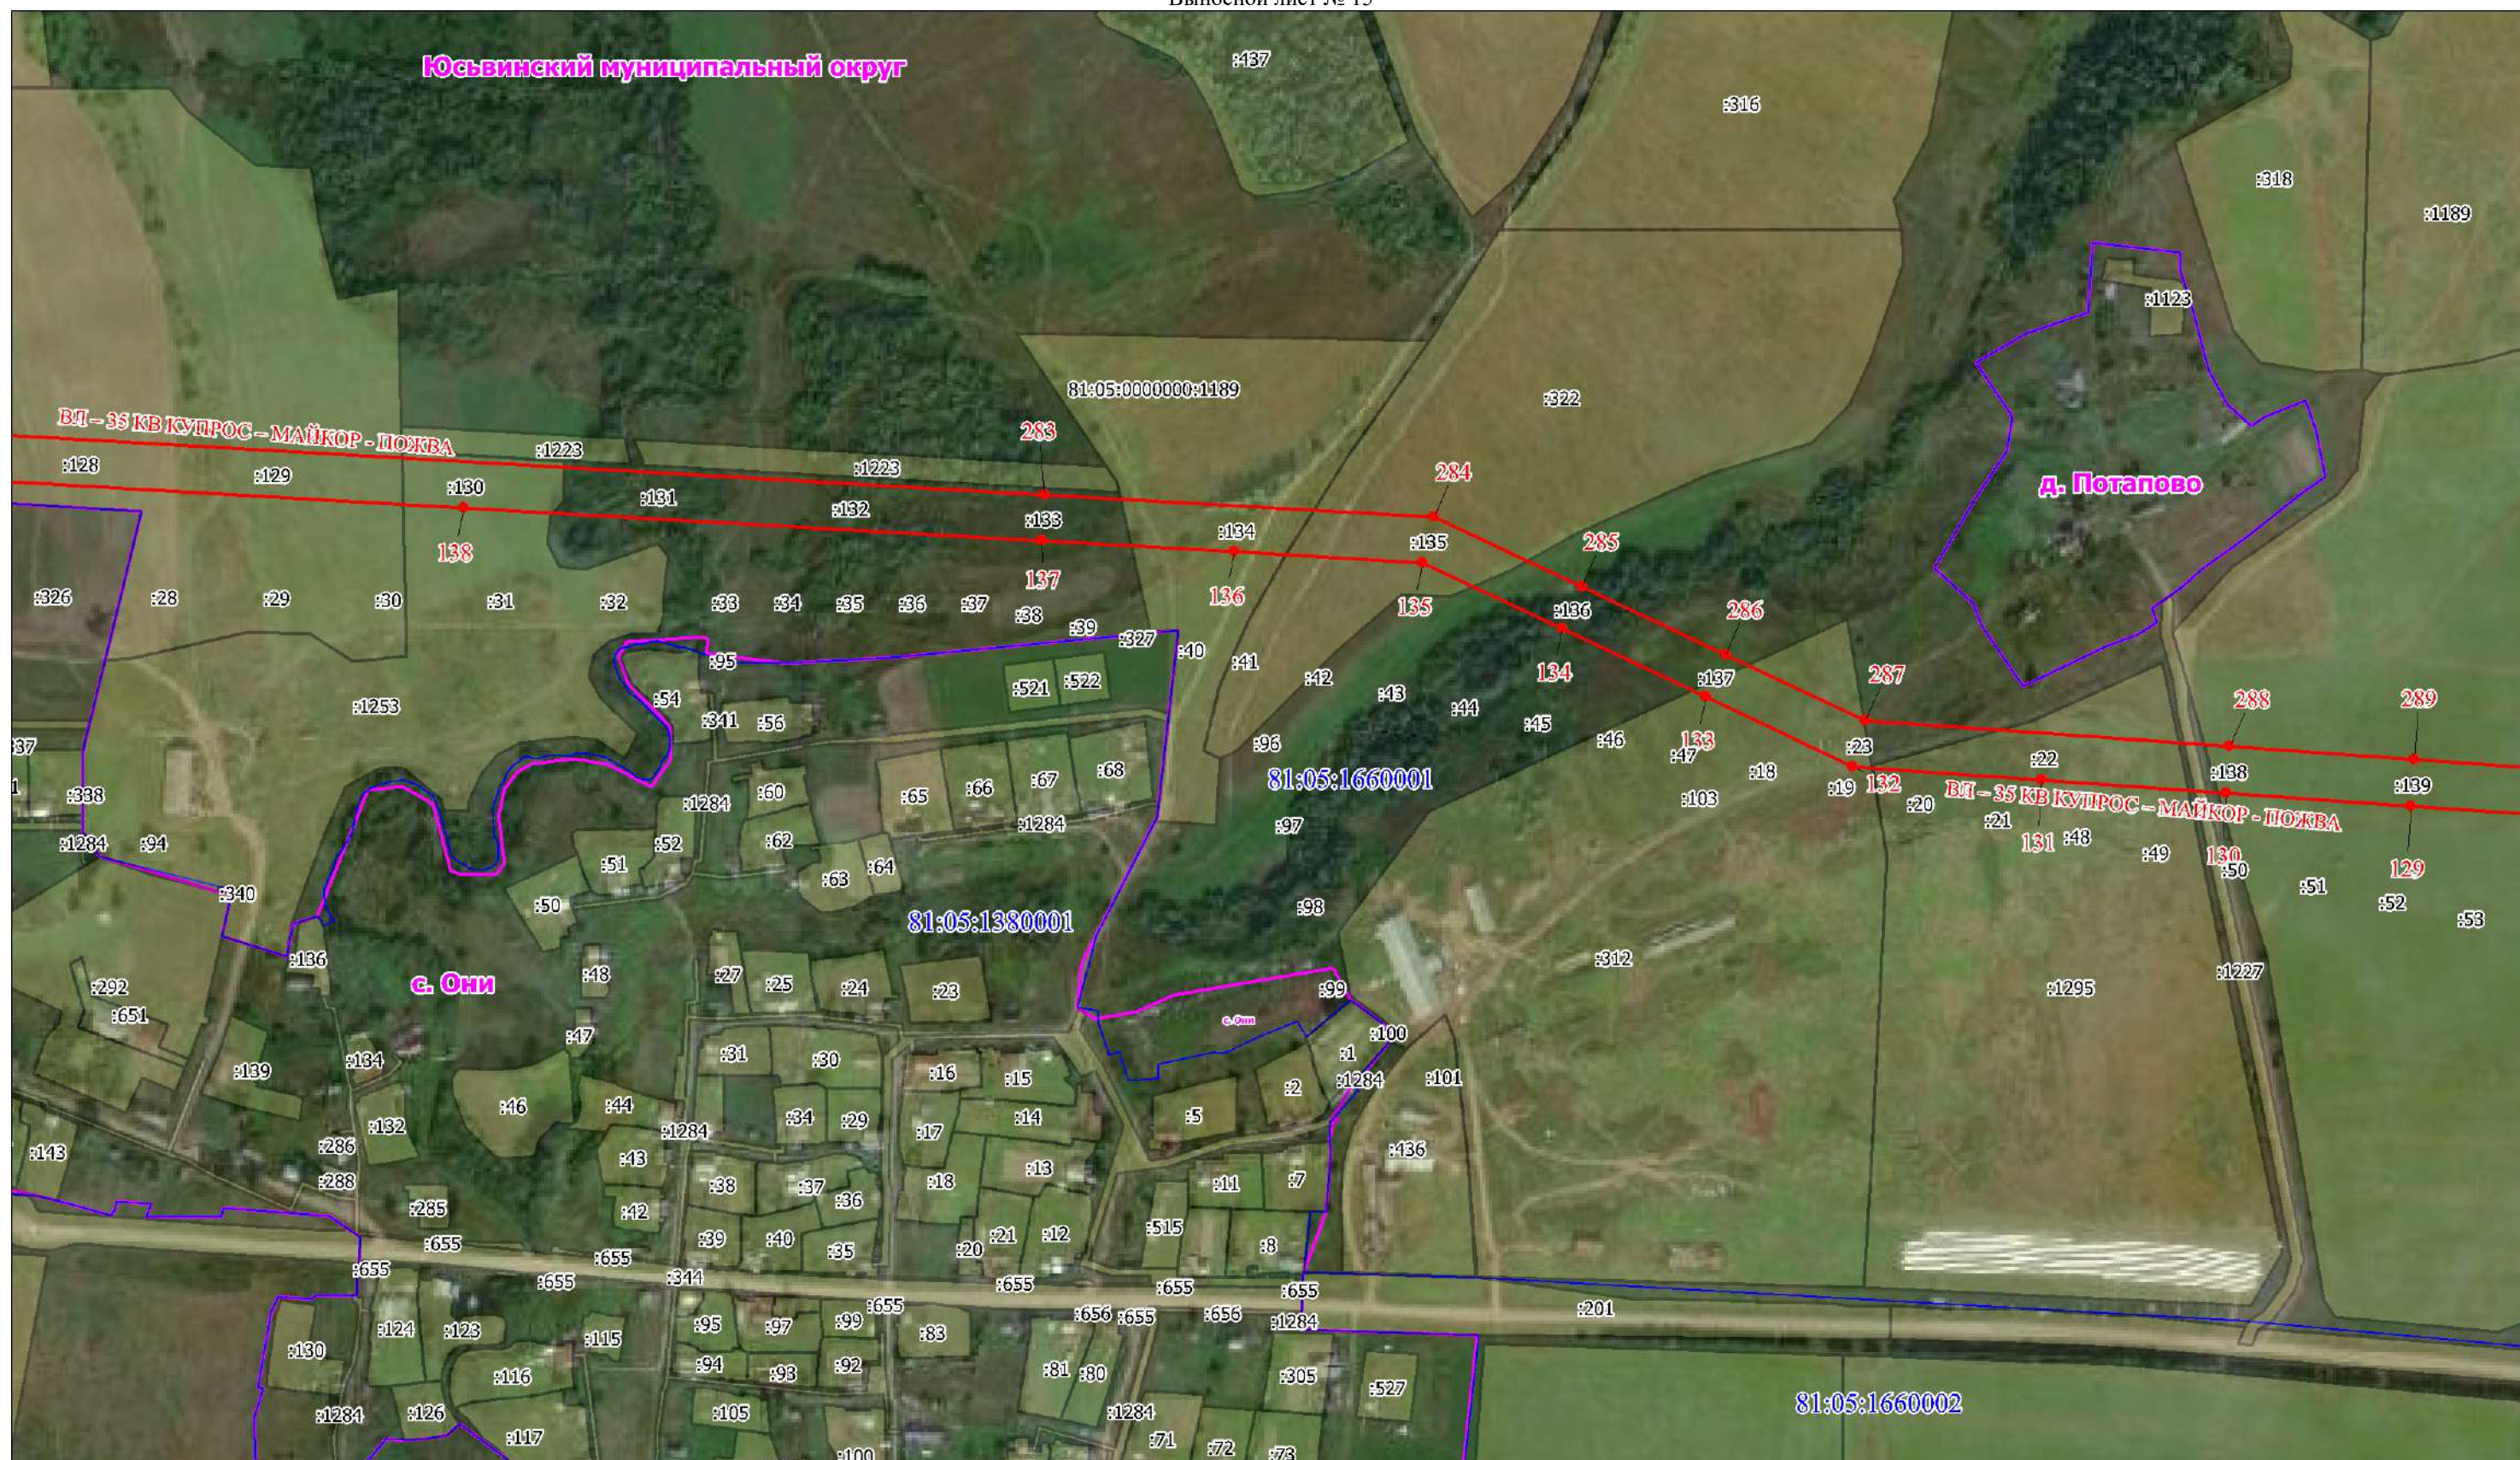

Масштаб 1:5000

Используемые условные знаки и обозначения:

Условные обозначения представлены на листе 19

Схема расположения границ публичного сервитута

Выносной лист № 16



Масштаб 1:5000

Используемые условные знаки и обозначения:

Условные обозначения представлены на листе 19

Схема расположения границ публичного сервитута

Выносной лист № 17



Масштаб 1:5000

Используемые условные знаки и обозначения:

Условные обозначения представлены на листе 19

Схема расположения границ публичного сервитута

Выносной лист № 18



Масштаб 1:5000


Используемые условные знаки и обозначения:

Условные обозначения представлены на листе 19

Схема расположения границ публичного сервитута

Выносной лист № 19

Юсьвинский муниципальный округ

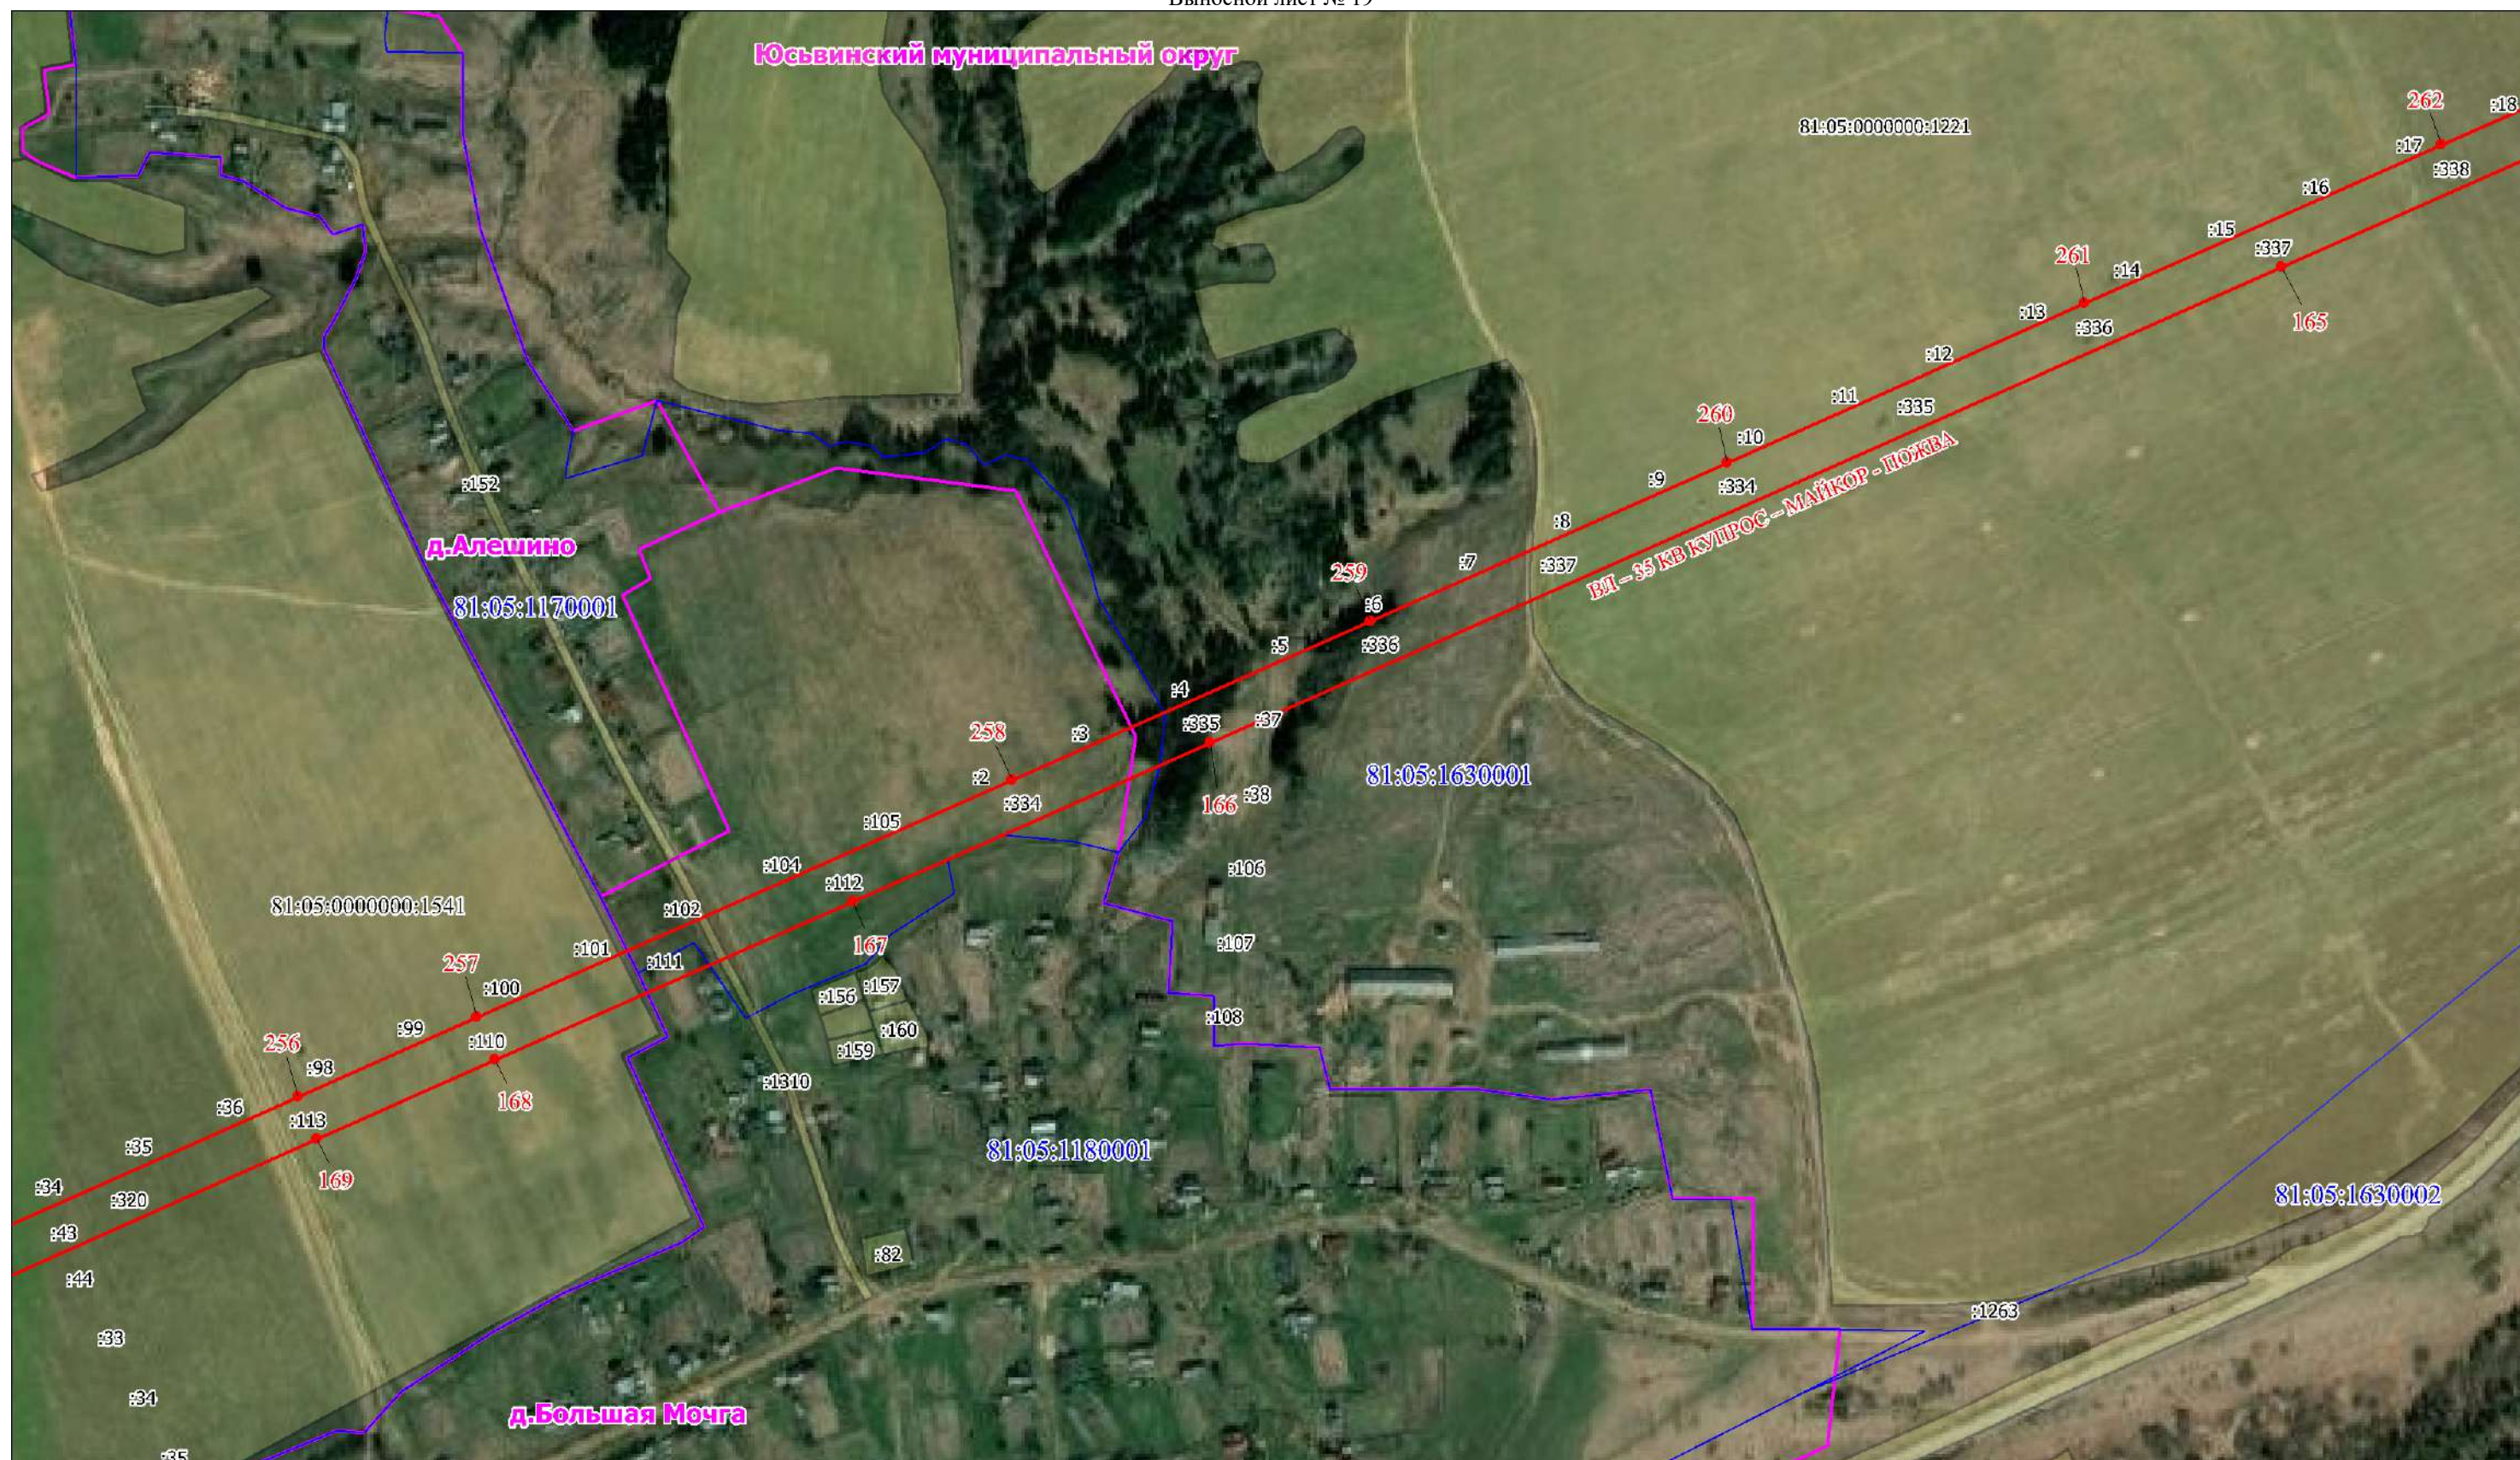


Масштаб 1:5000

Используемые условные знаки и обозначения:

Условные обозначения представлены на листе 19

Схема расположения границ публичного сервитута

Выносной лист № 20

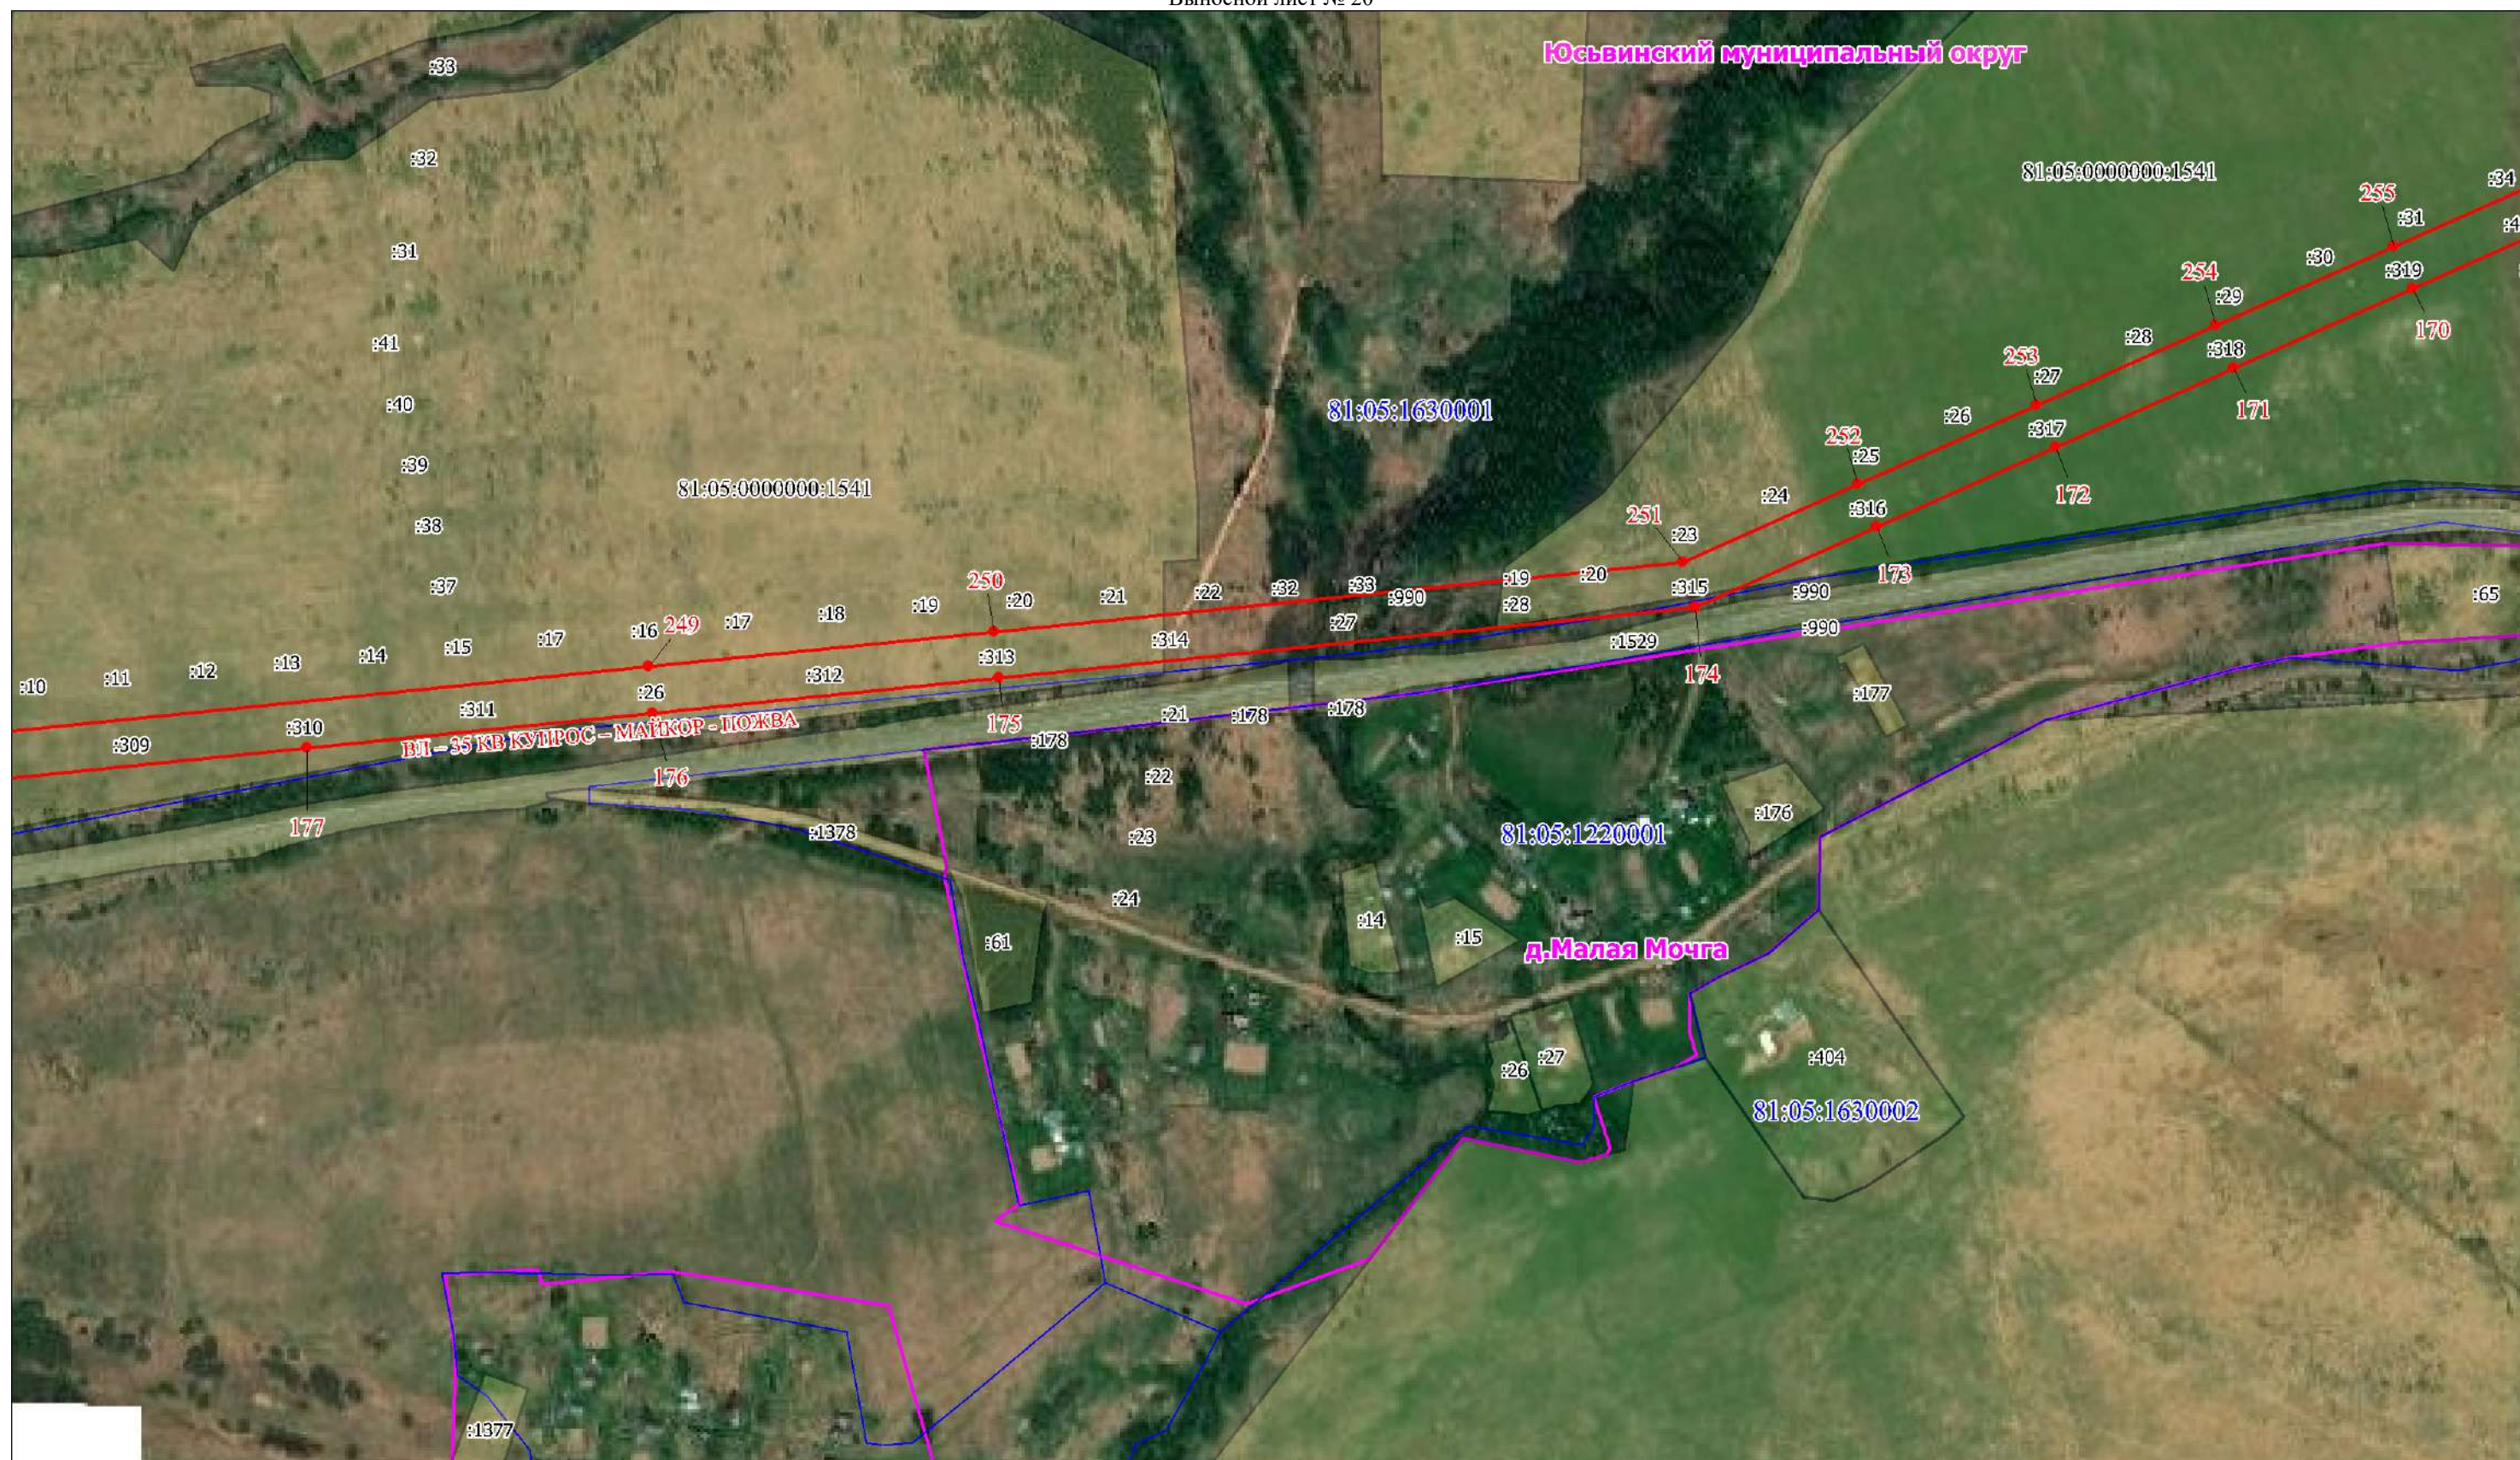

Масштаб 1:5000

Используемые условные знаки и обозначения:

Условные обозначения представлены на листе 19

Схема расположения границ публичного сервитута

Выносной лист № 21



Масштаб 1:5000

Используемые условные знаки и обозначения:

Условные обозначения представлены на листе 19

Схема расположения границ публичного сервитута




Масштаб 1:5000

Используемые условные знаки и обозначения:

Условные обозначения представлены на листе 19

Схема расположения границ публичного сервитута

Выносной лист № 23

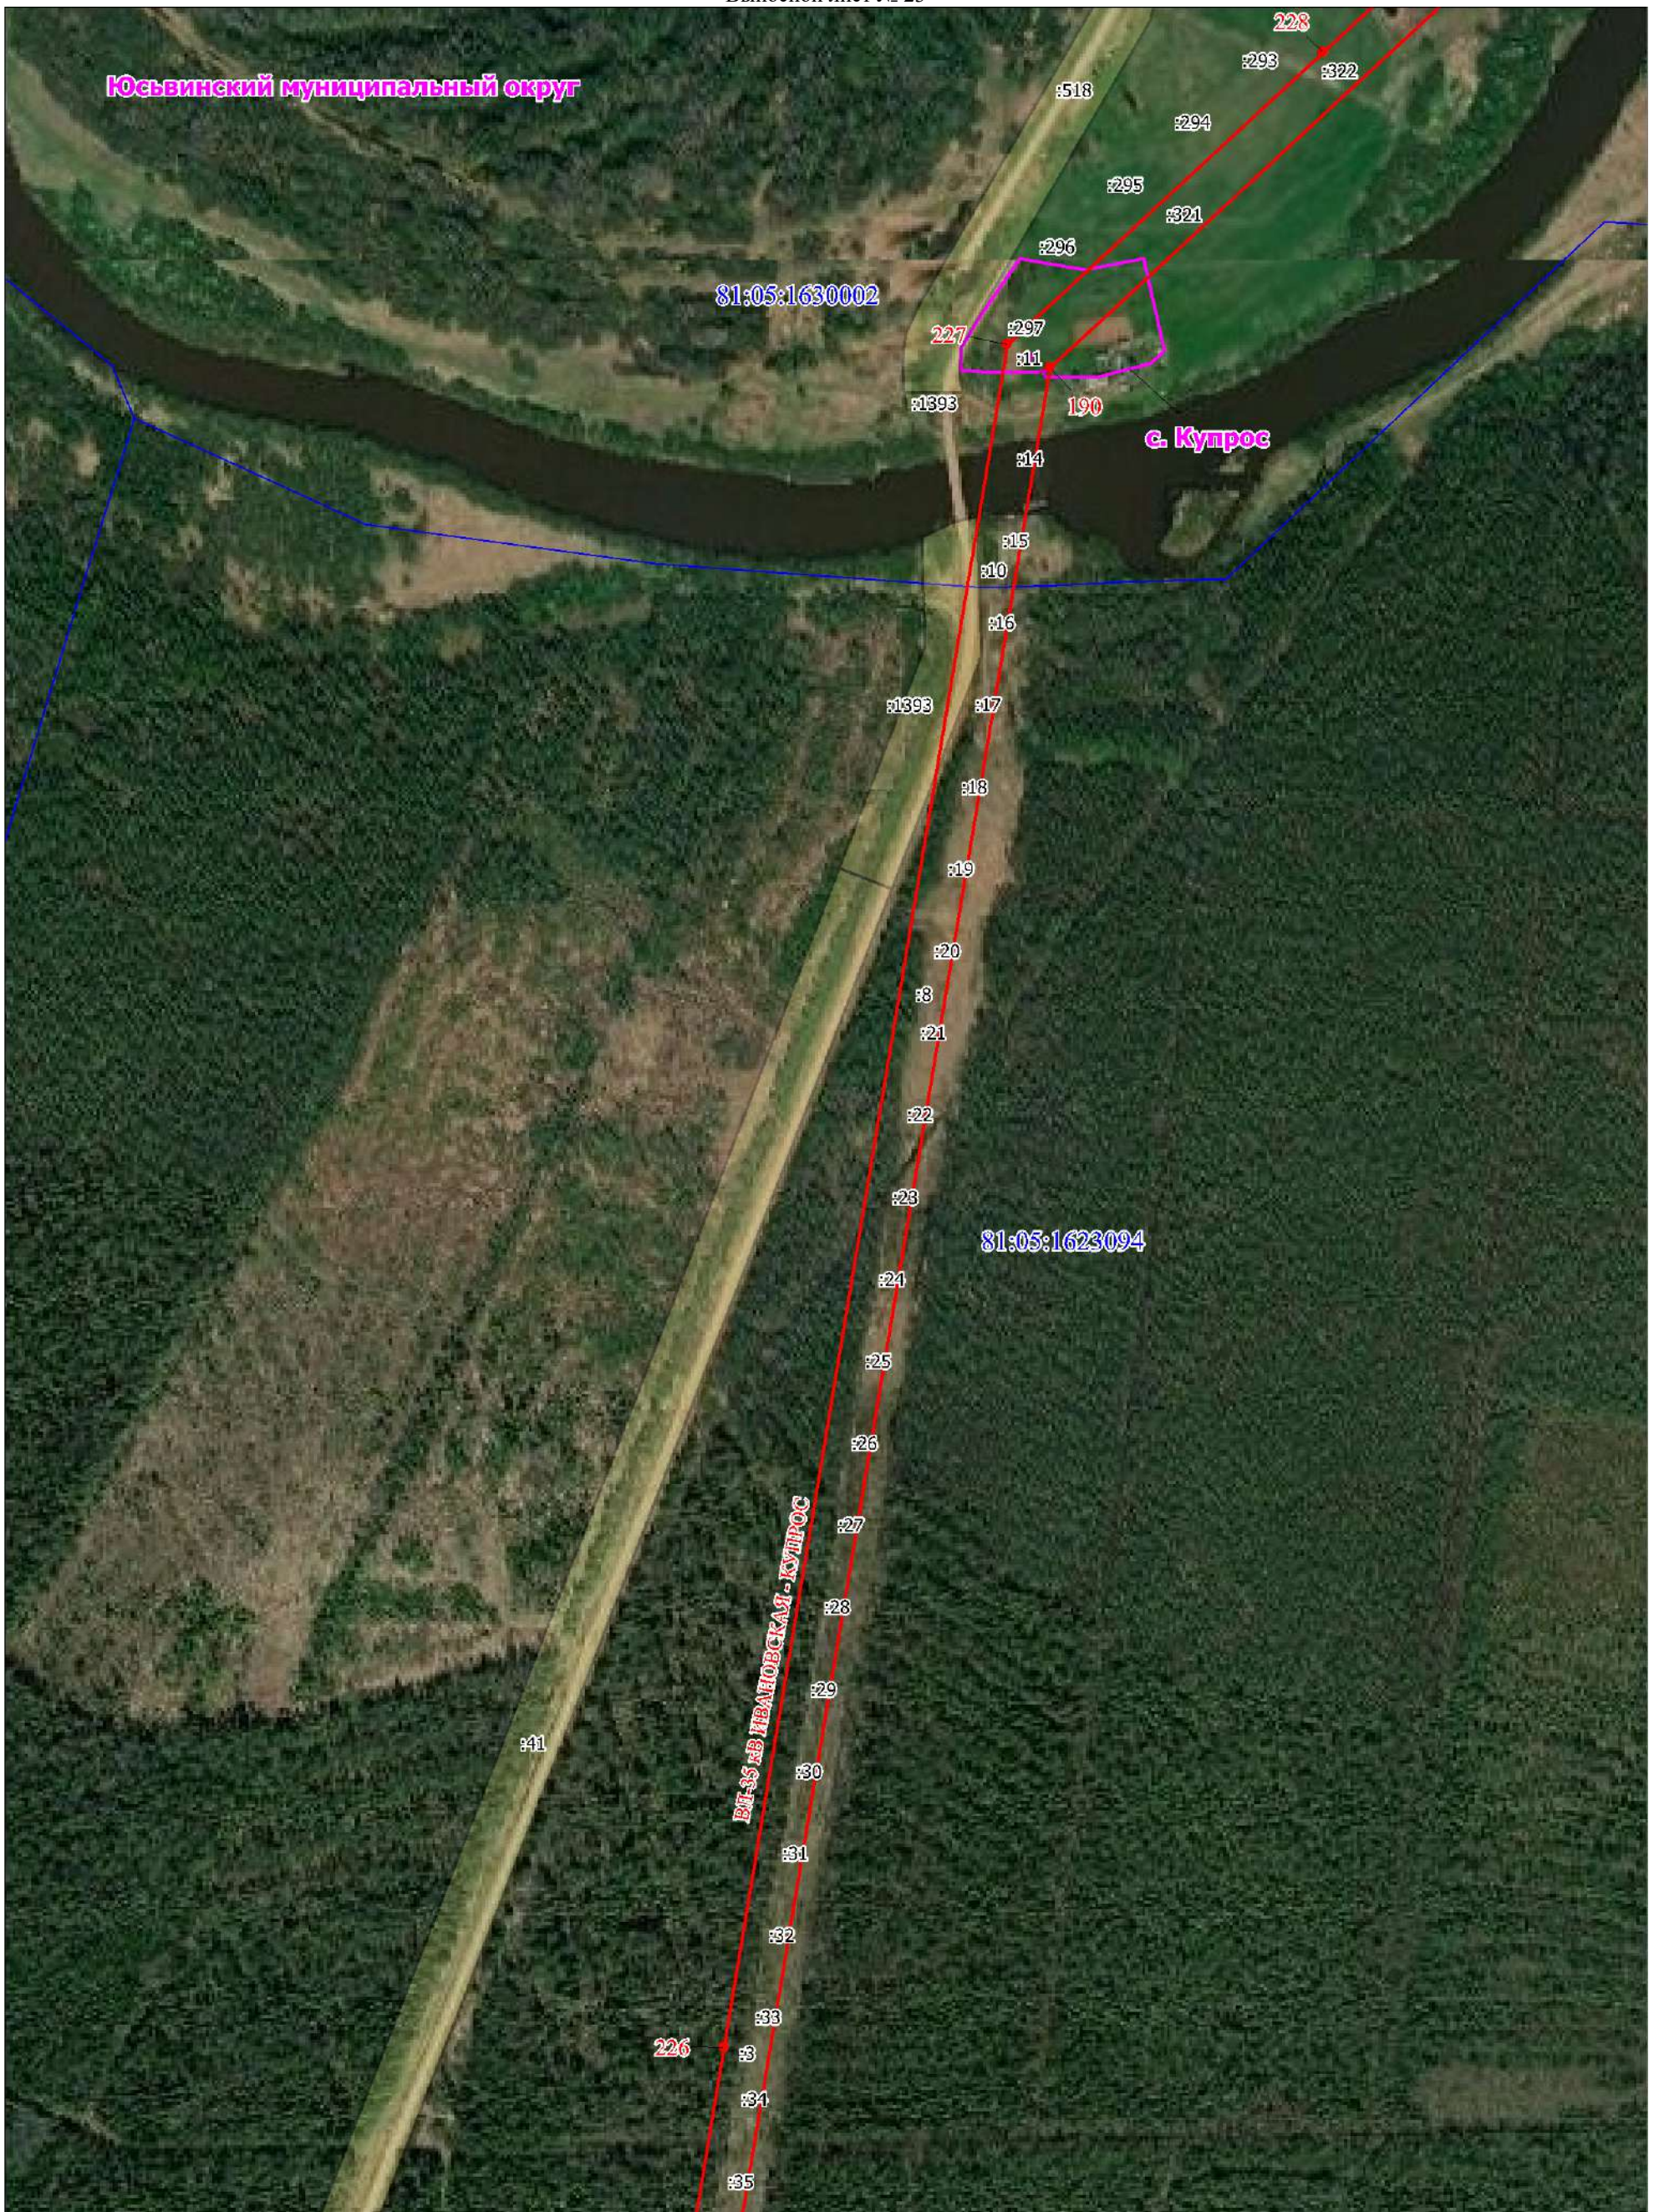


Масштаб 1:5000

Используемые условные знаки и обозначения:

Условные обозначения представлены на листе 19

Схема расположения границ публичного сервитута

Выносной лист № 24

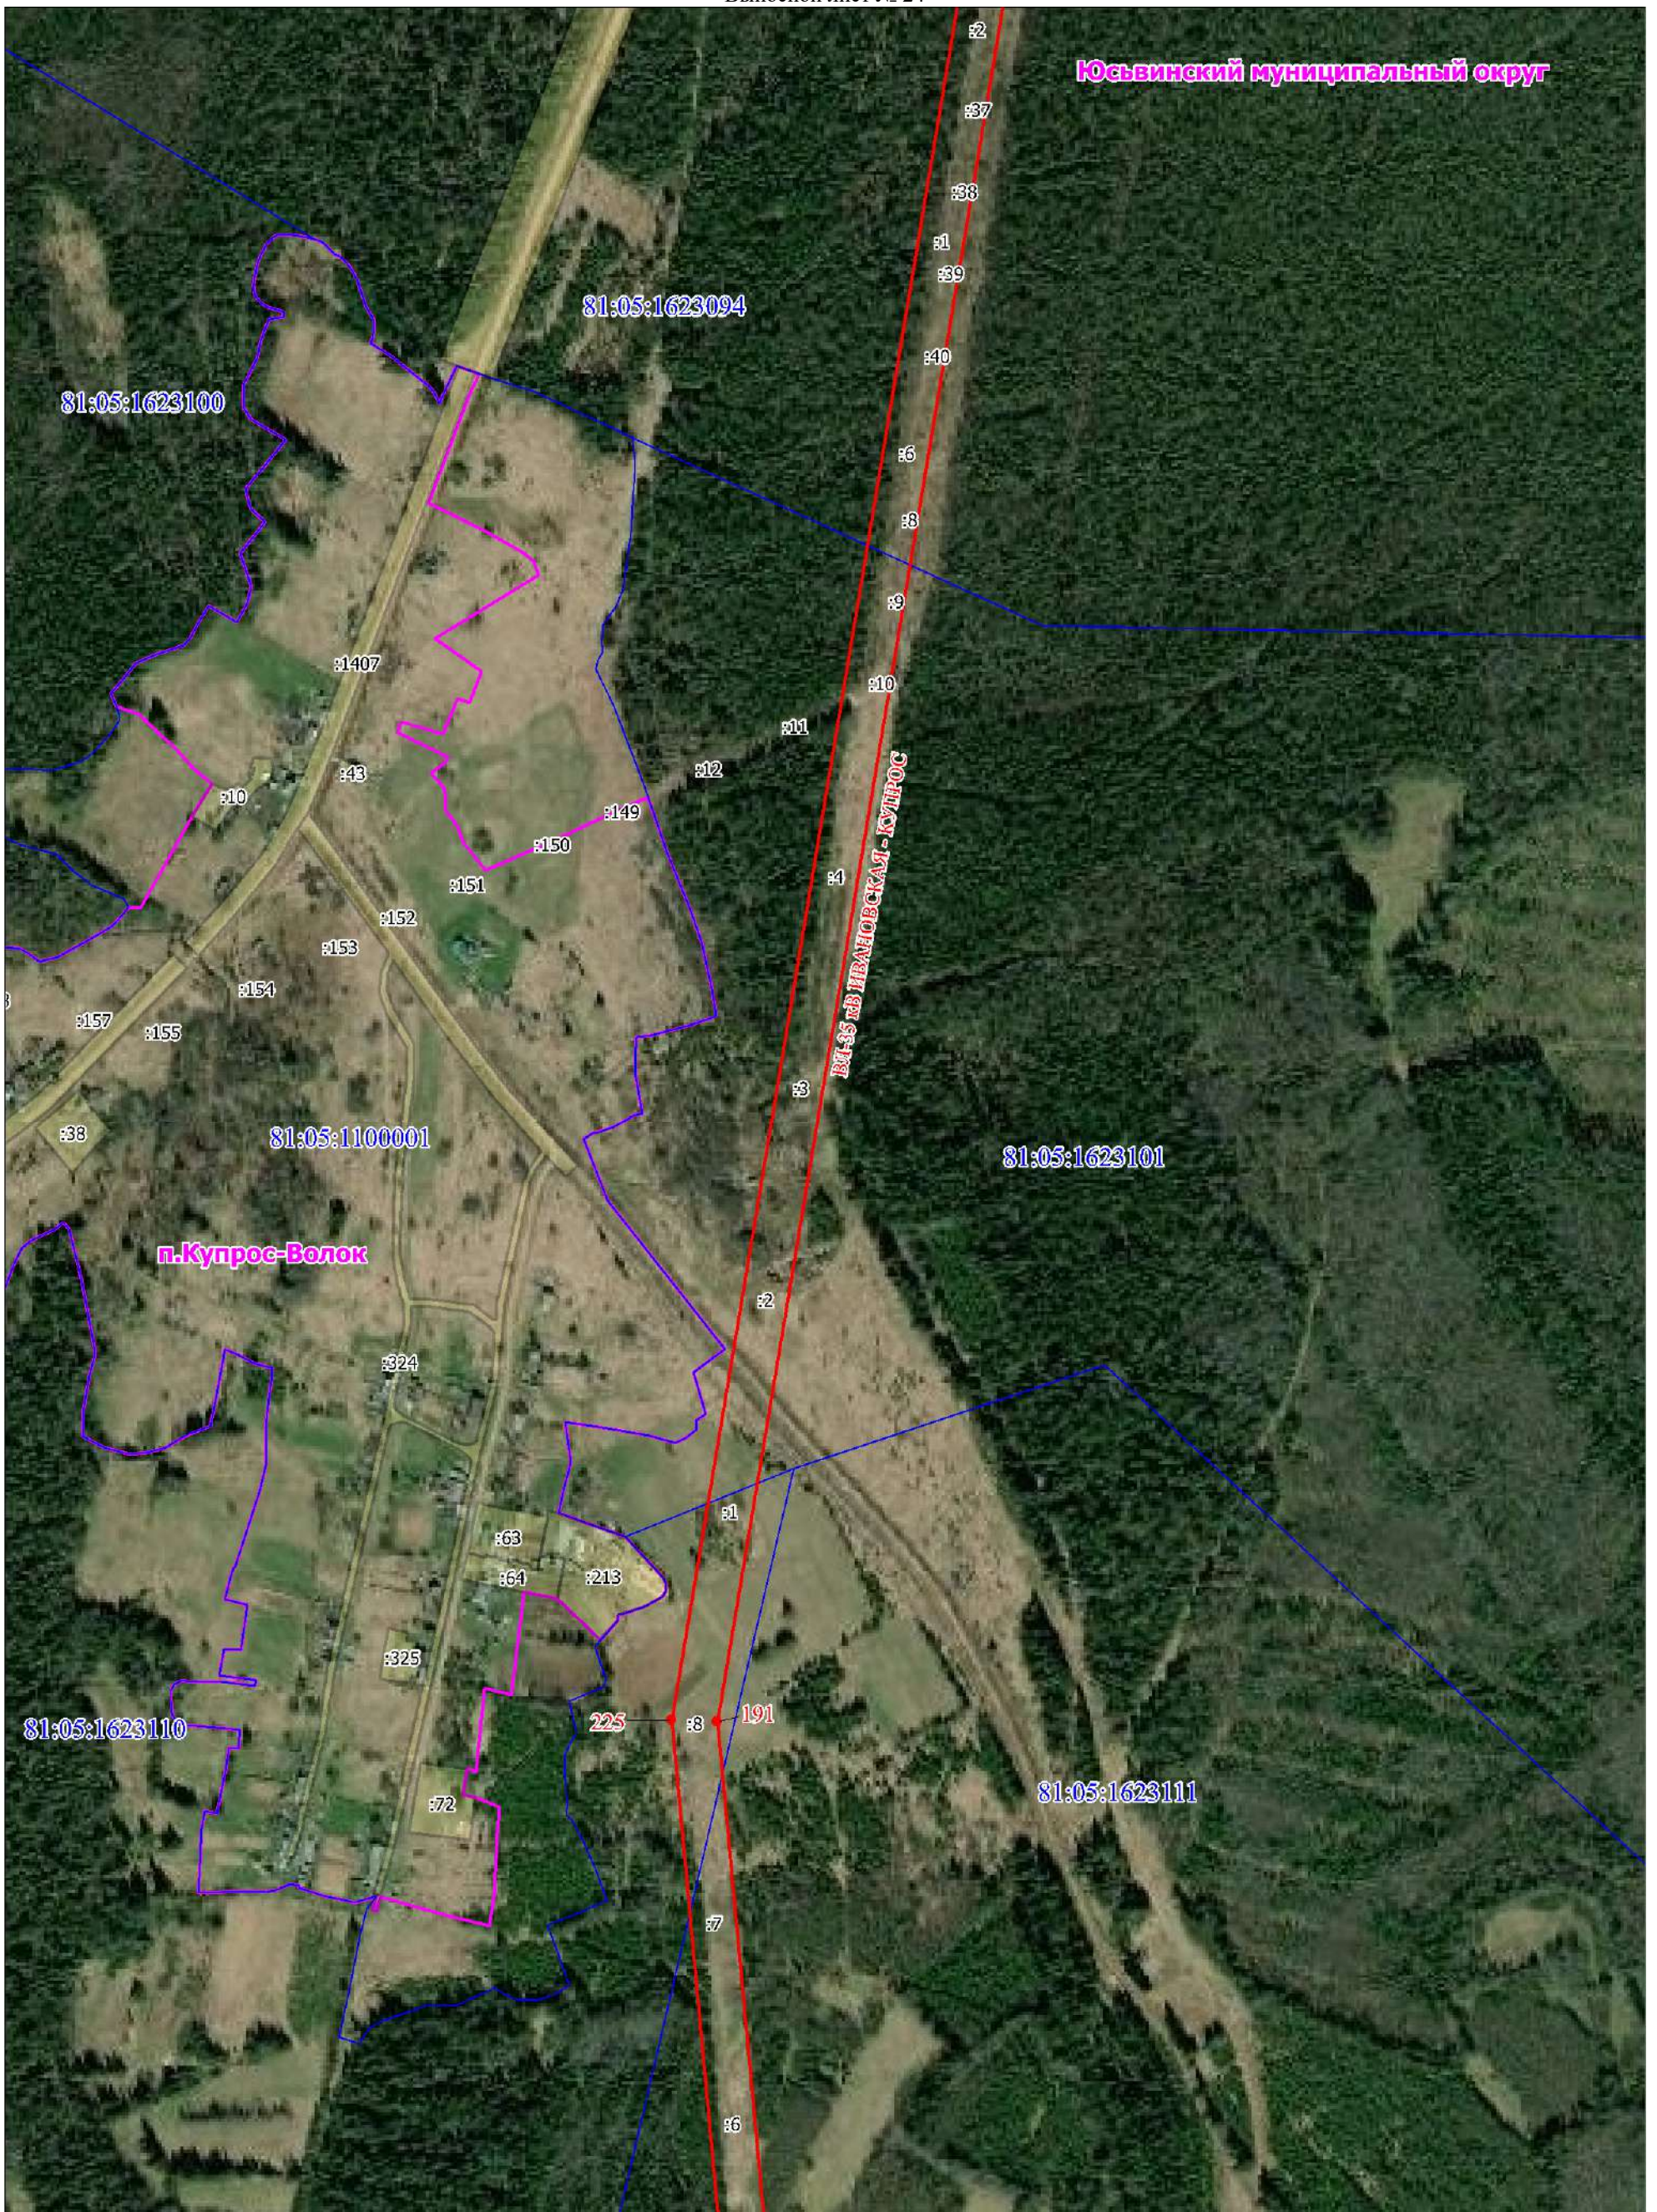

Масштаб 1:5000

Используемые условные знаки и обозначения:

Условные обозначения представлены на листе 19

Схема расположения границ публичного сервитута

Выносной лист № 25




Масштаб 1:5000

Используемые условные знаки и обозначения:

Условные обозначения представлены на листе 19

Схема расположения границ публичного сервитута

Выносной лист № 26

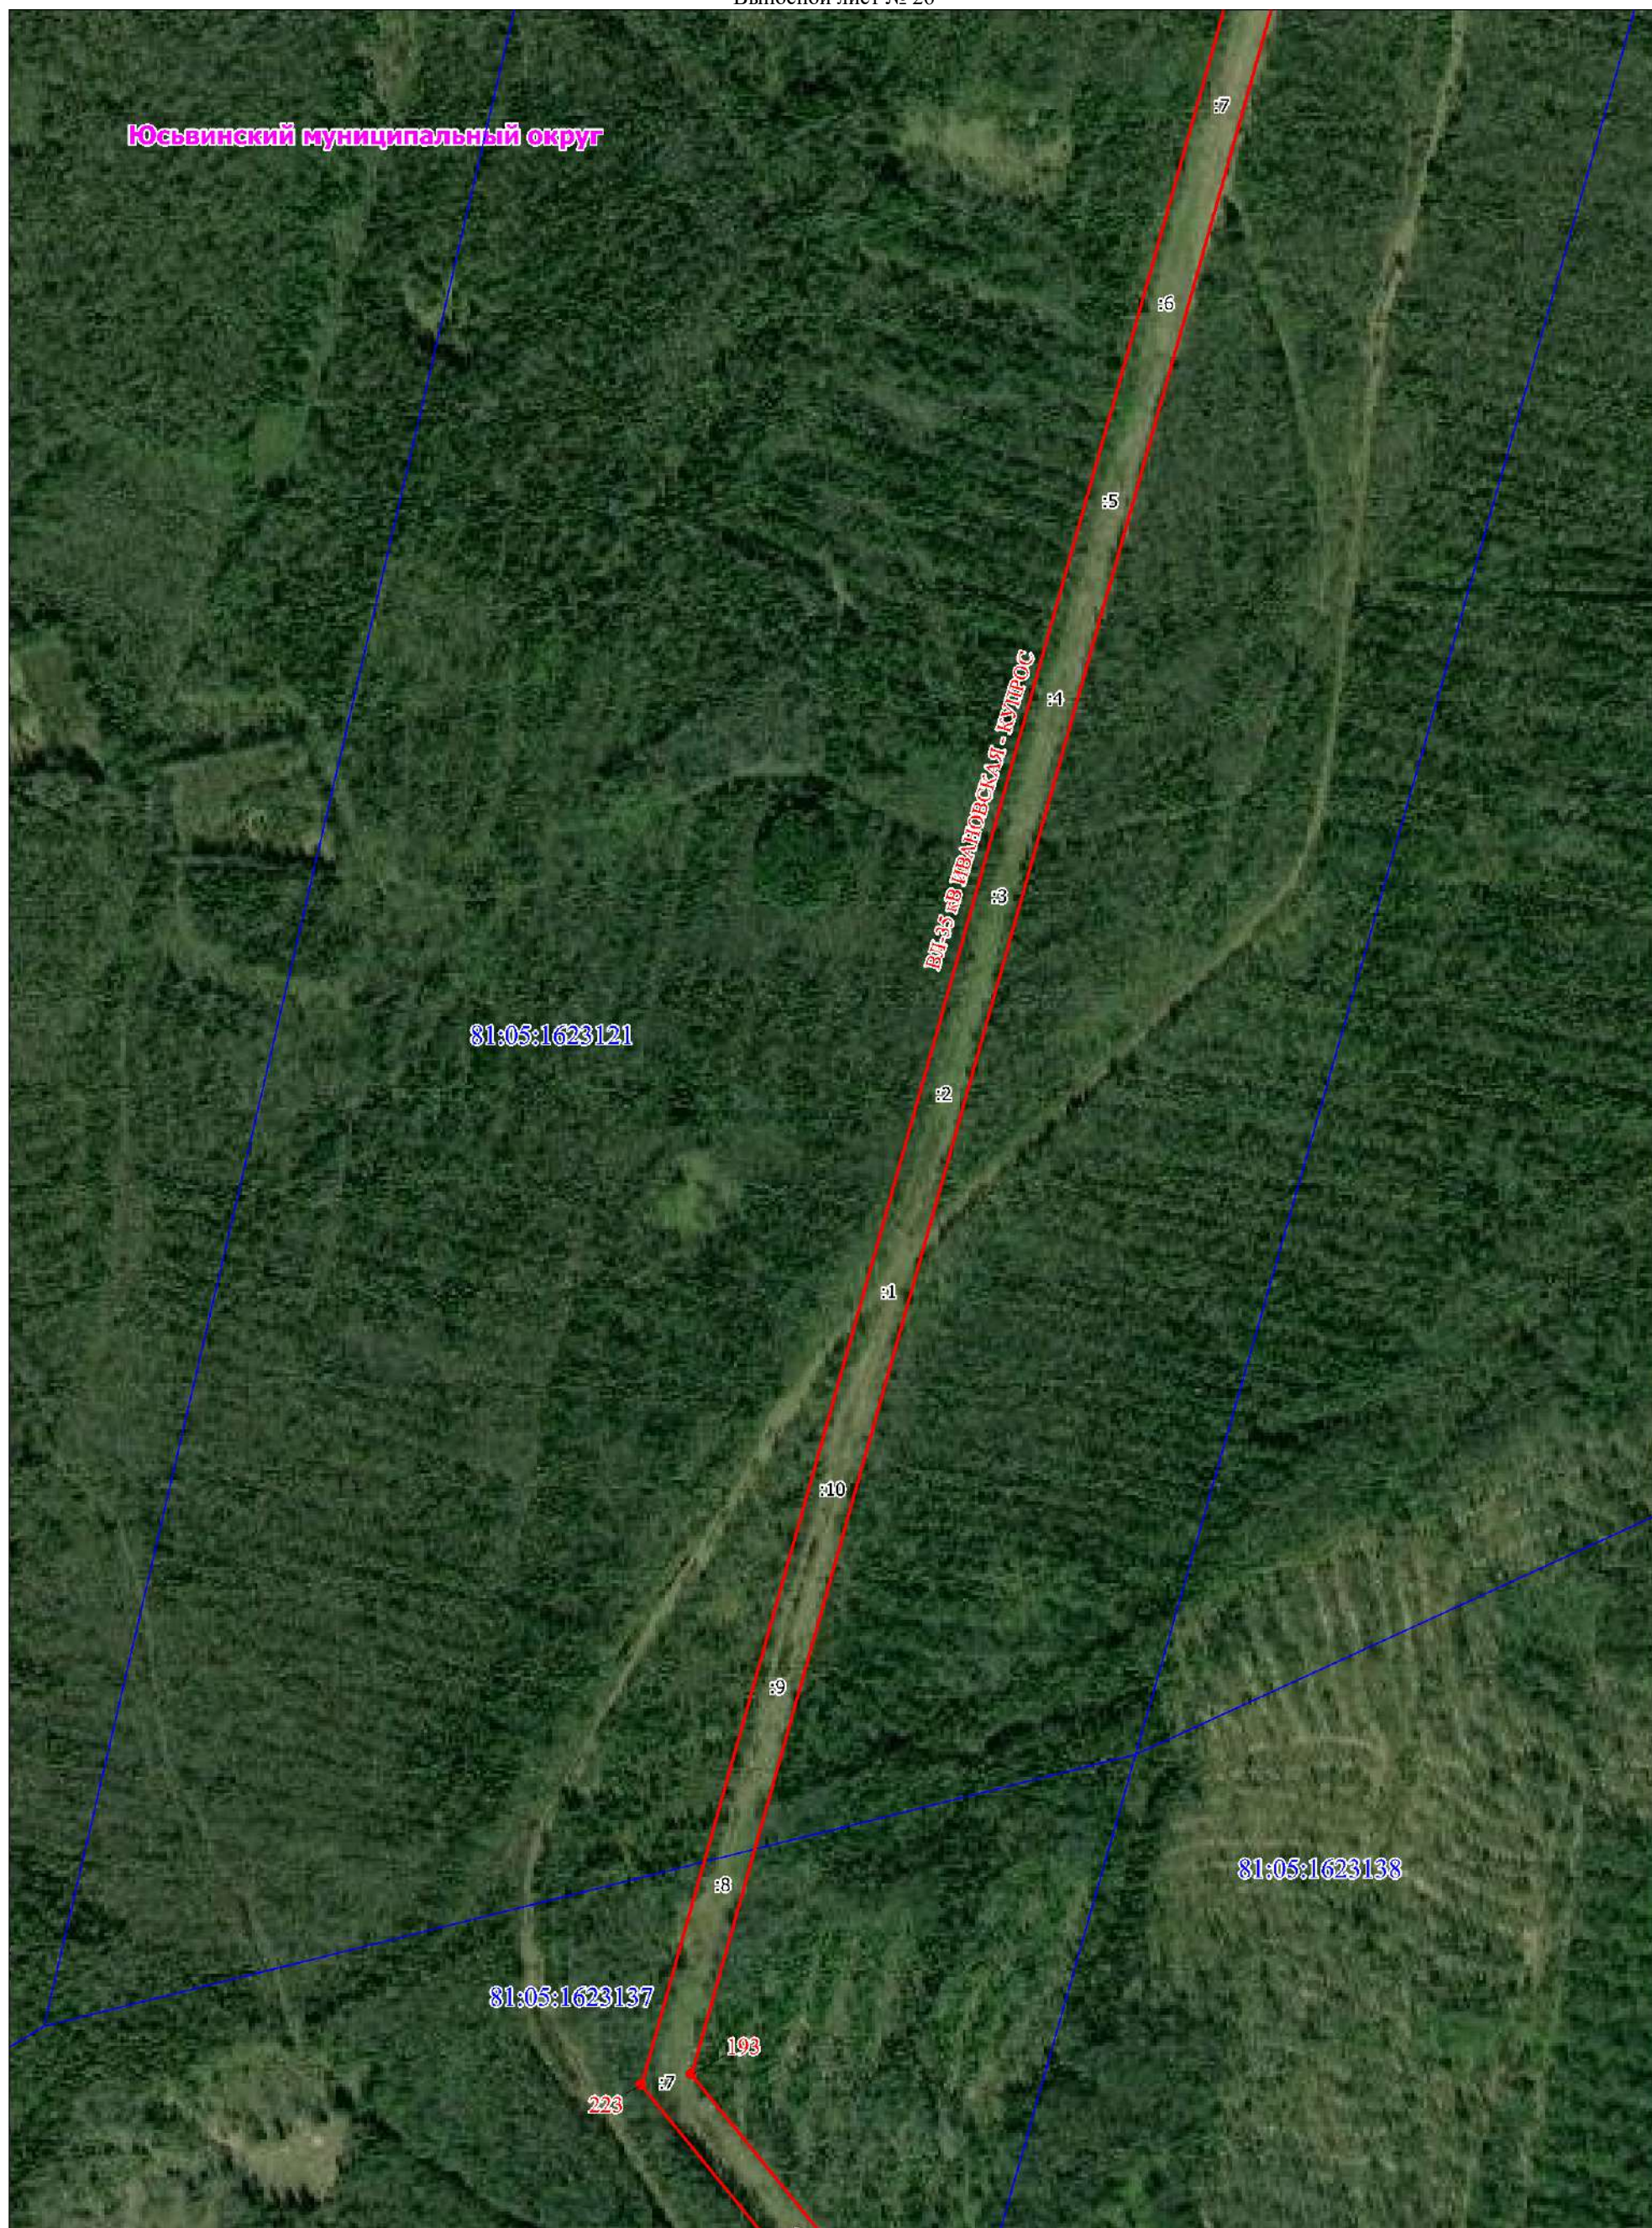

Масштаб 1:5000

Используемые условные знаки и обозначения:

Условные обозначения представлены на листе 19

Схема расположения границ публичного сервитута

Выносной лист № 27



Масштаб 1:5000

Используемые условные знаки и обозначения:

Условные обозначения представлены на листе 19

Схема расположения границ публичного сервитута

Выносной лист № 28

Юсьвинский муниципальный округ



Масштаб 1:5000

Используемые условные знаки и обозначения:

Условные обозначения представлены на листе 19

Схема расположения границ публичного сервитута

Выносной лист № 29



Масштаб 1:5000

Используемые условные знаки и обозначения:

Условные обозначения представлены на листе 19

Схема расположения границ публичного сервитута

Выносной лист № 30



Масштаб 1:5000

Используемые условные знаки и обозначения:

Условные обозначения представлены на листе 19

Схема расположения границ публичного сервитута

Выносной лист № 31

Ильинский городской округ



Масштаб 1:5000

Используемые условные знаки и обозначения:

Условные обозначения представлены на листе 19

Ильинский городской округ




Масштаб 1:5000

Используемые условные знаки и обозначения:

Условные обозначения представлены на листе 19


Ильинский городской округ

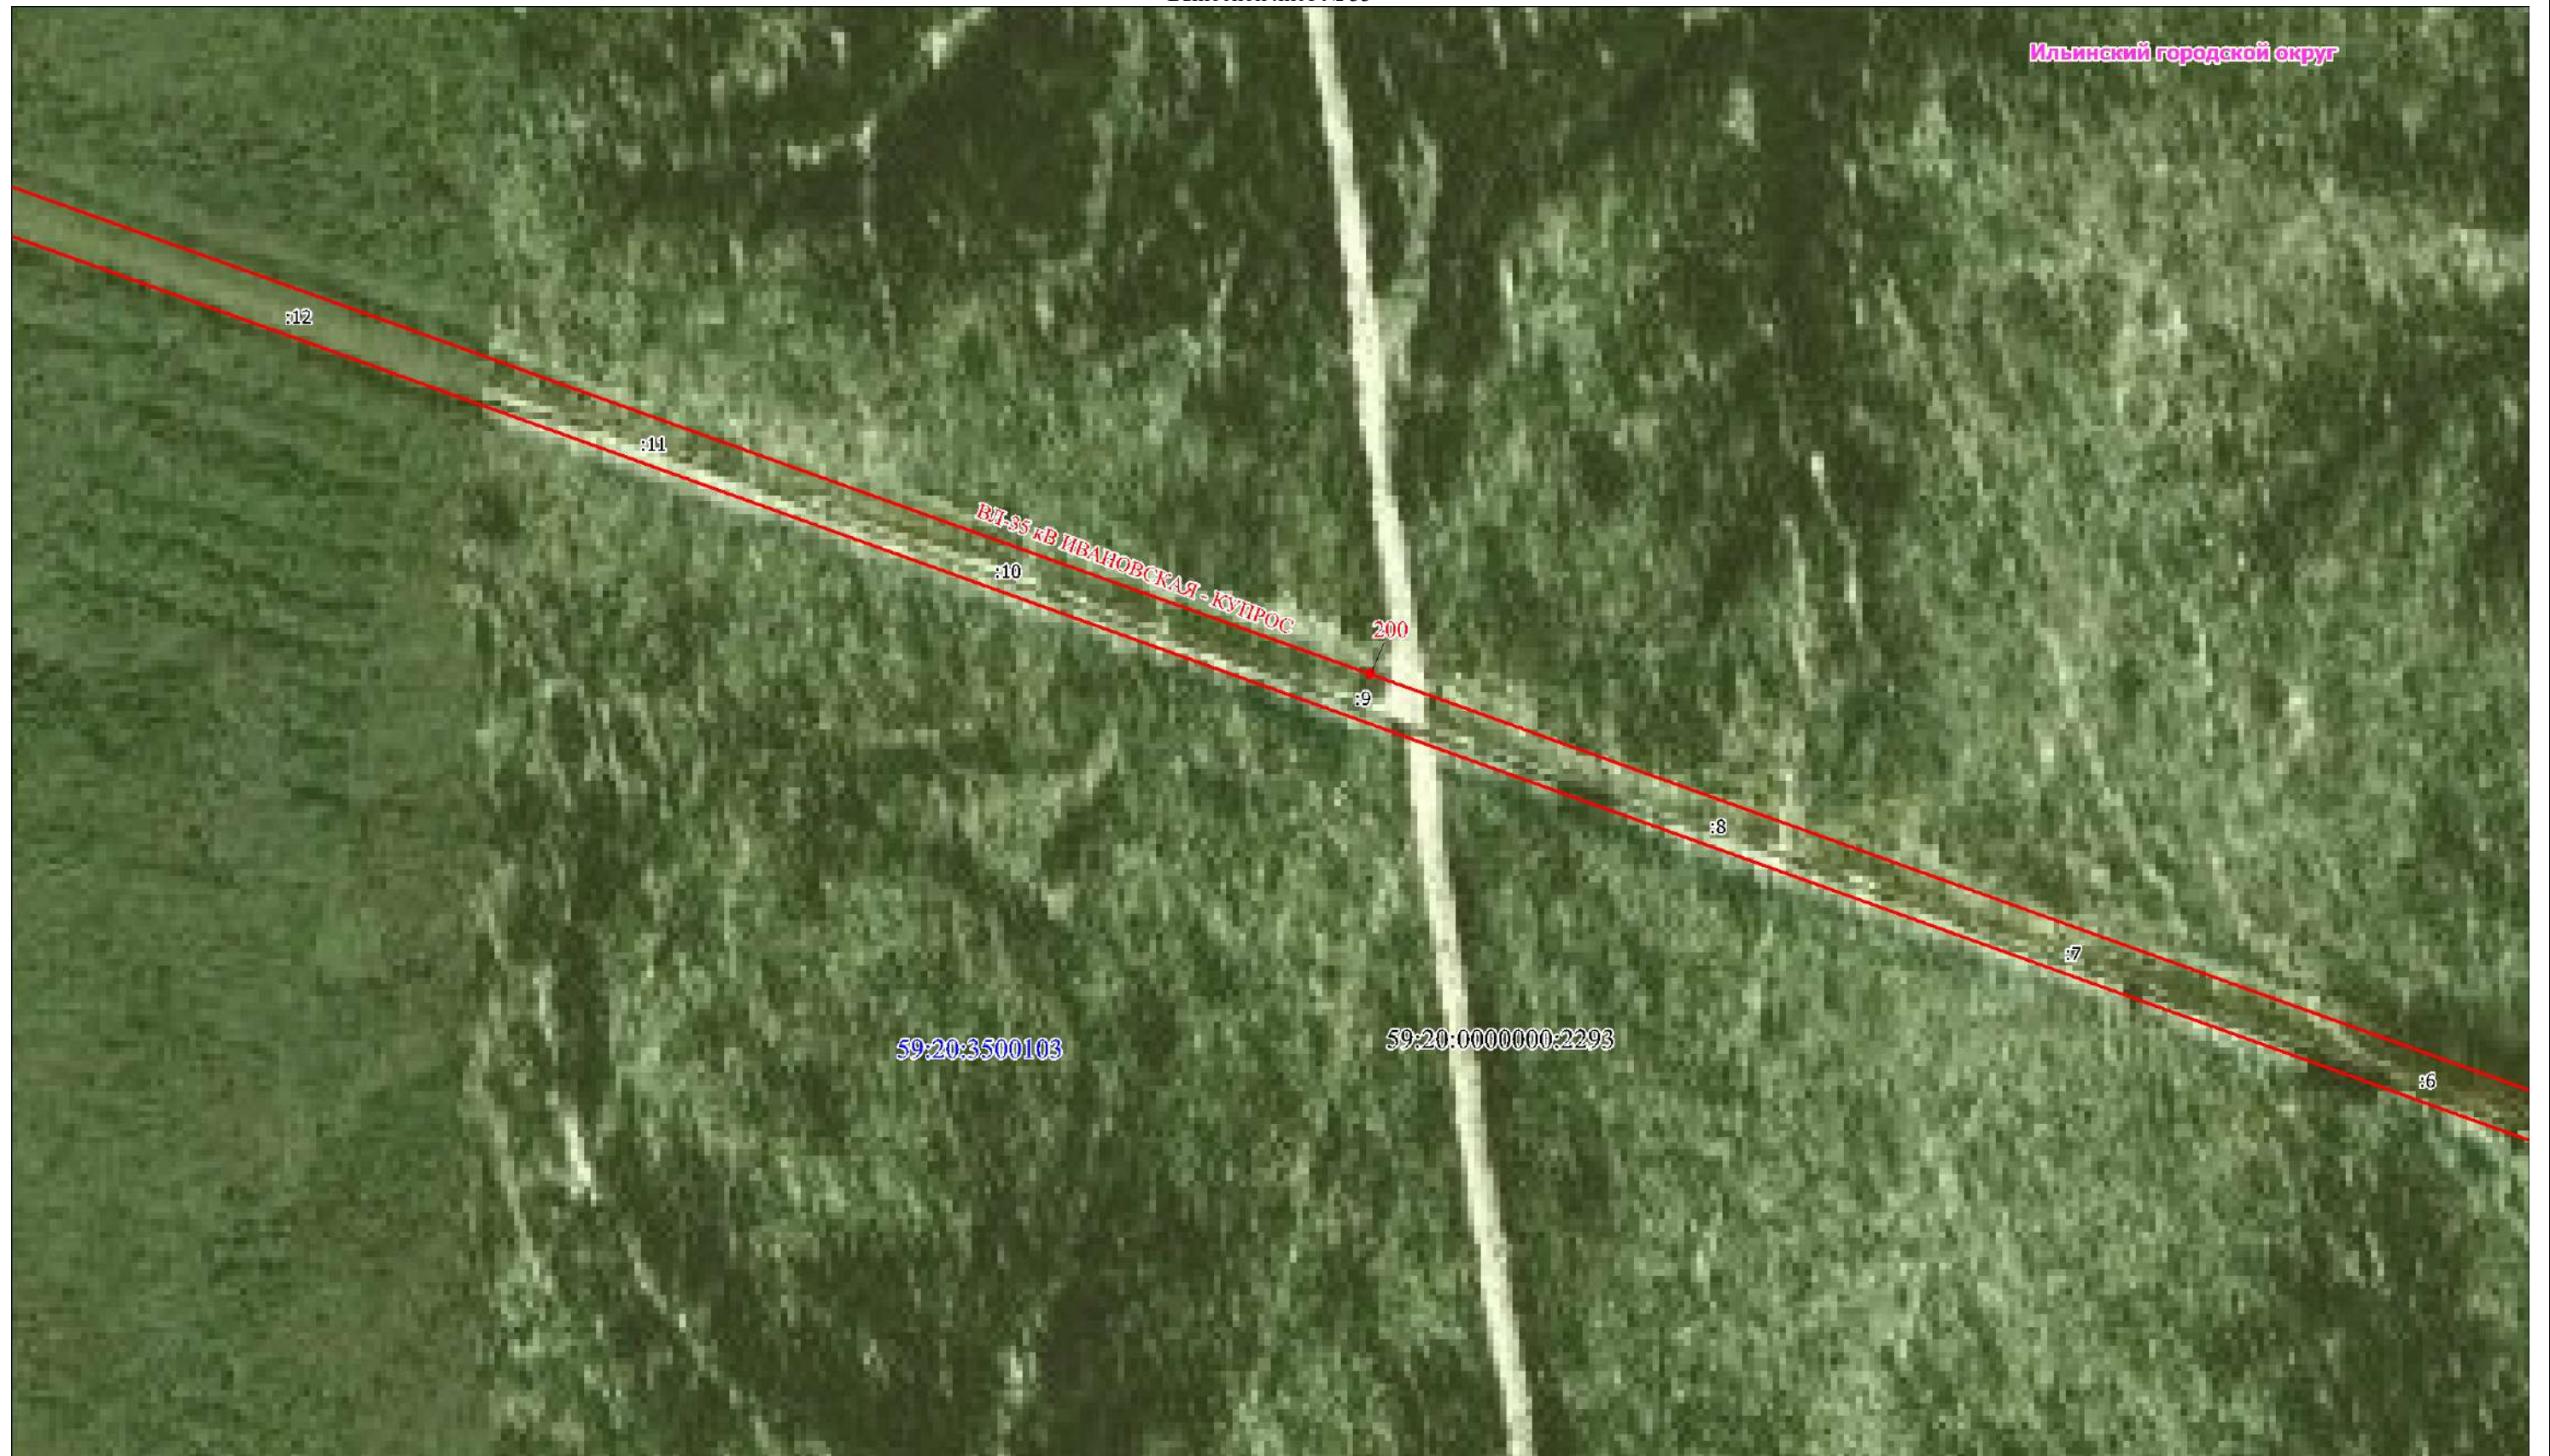

Масштаб 1:5000

Используемые условные знаки и обозначения:

Условные обозначения представлены на листе 19

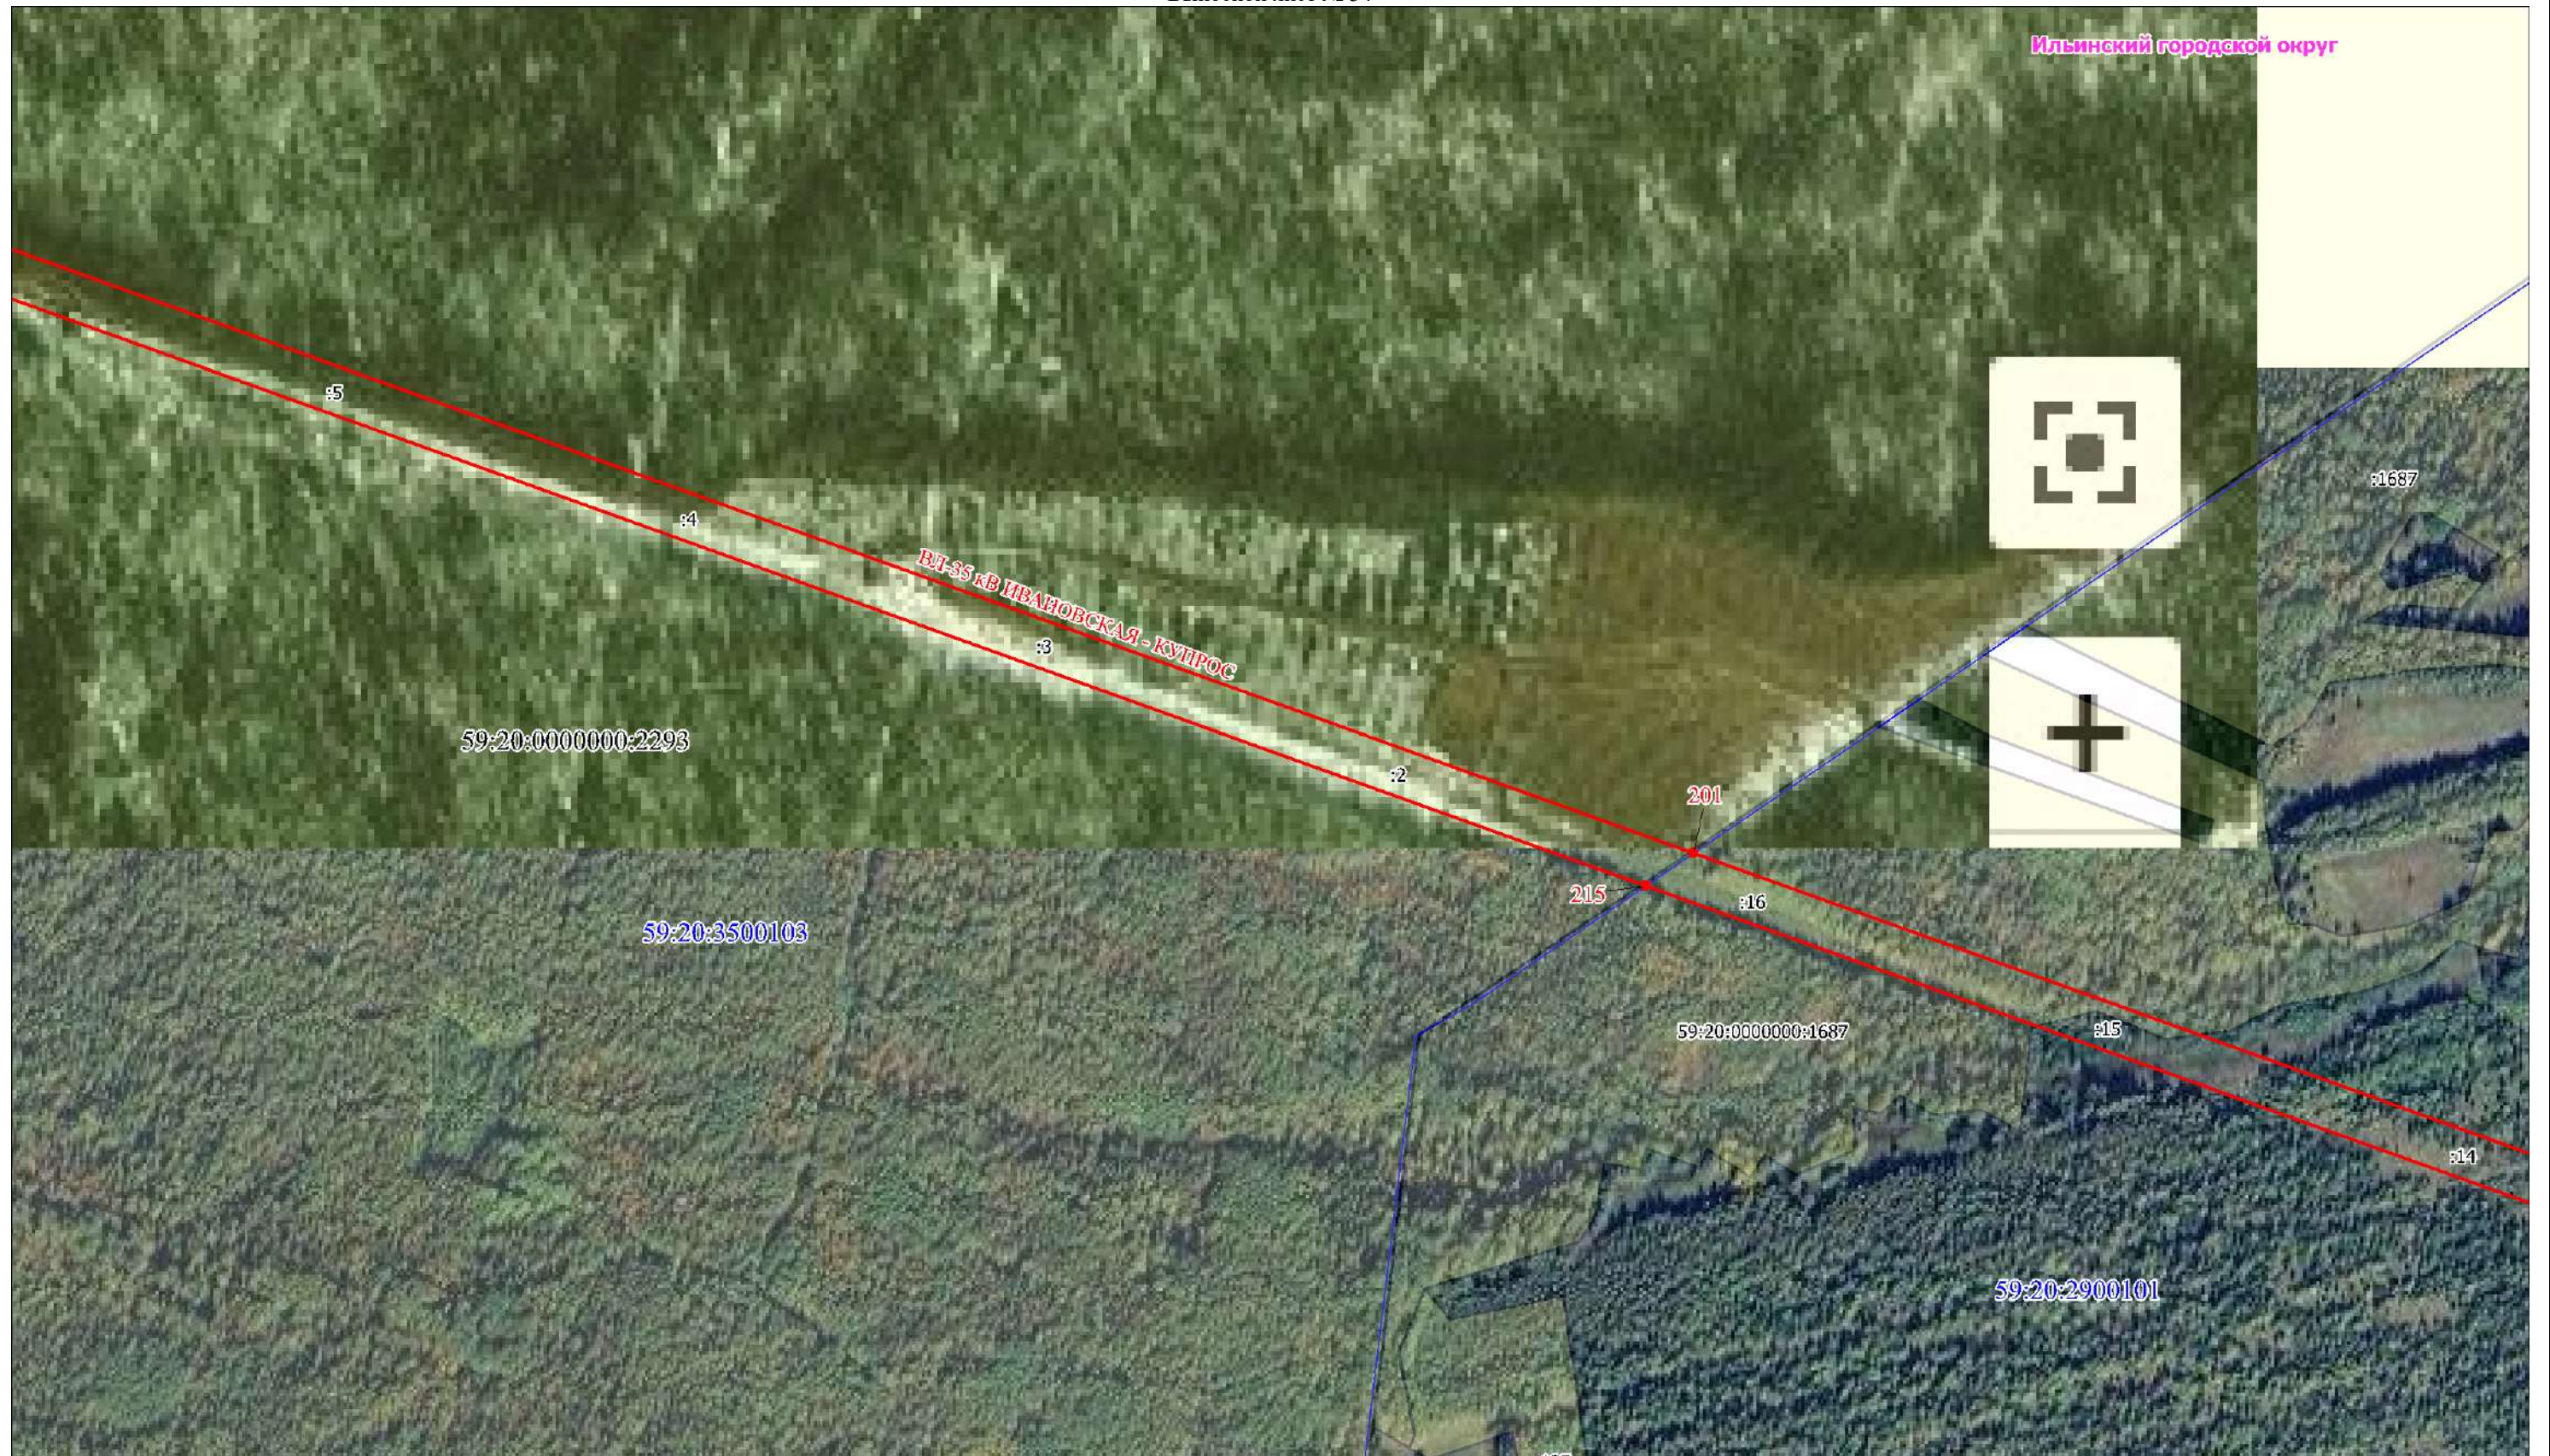

Масштаб 1:5000


Используемые условные знаки и обозначения:

Условные обозначения представлены на листе 19

Схема расположения границ публичного сервитута

Выносной лист № 36

Ильинский городской округ

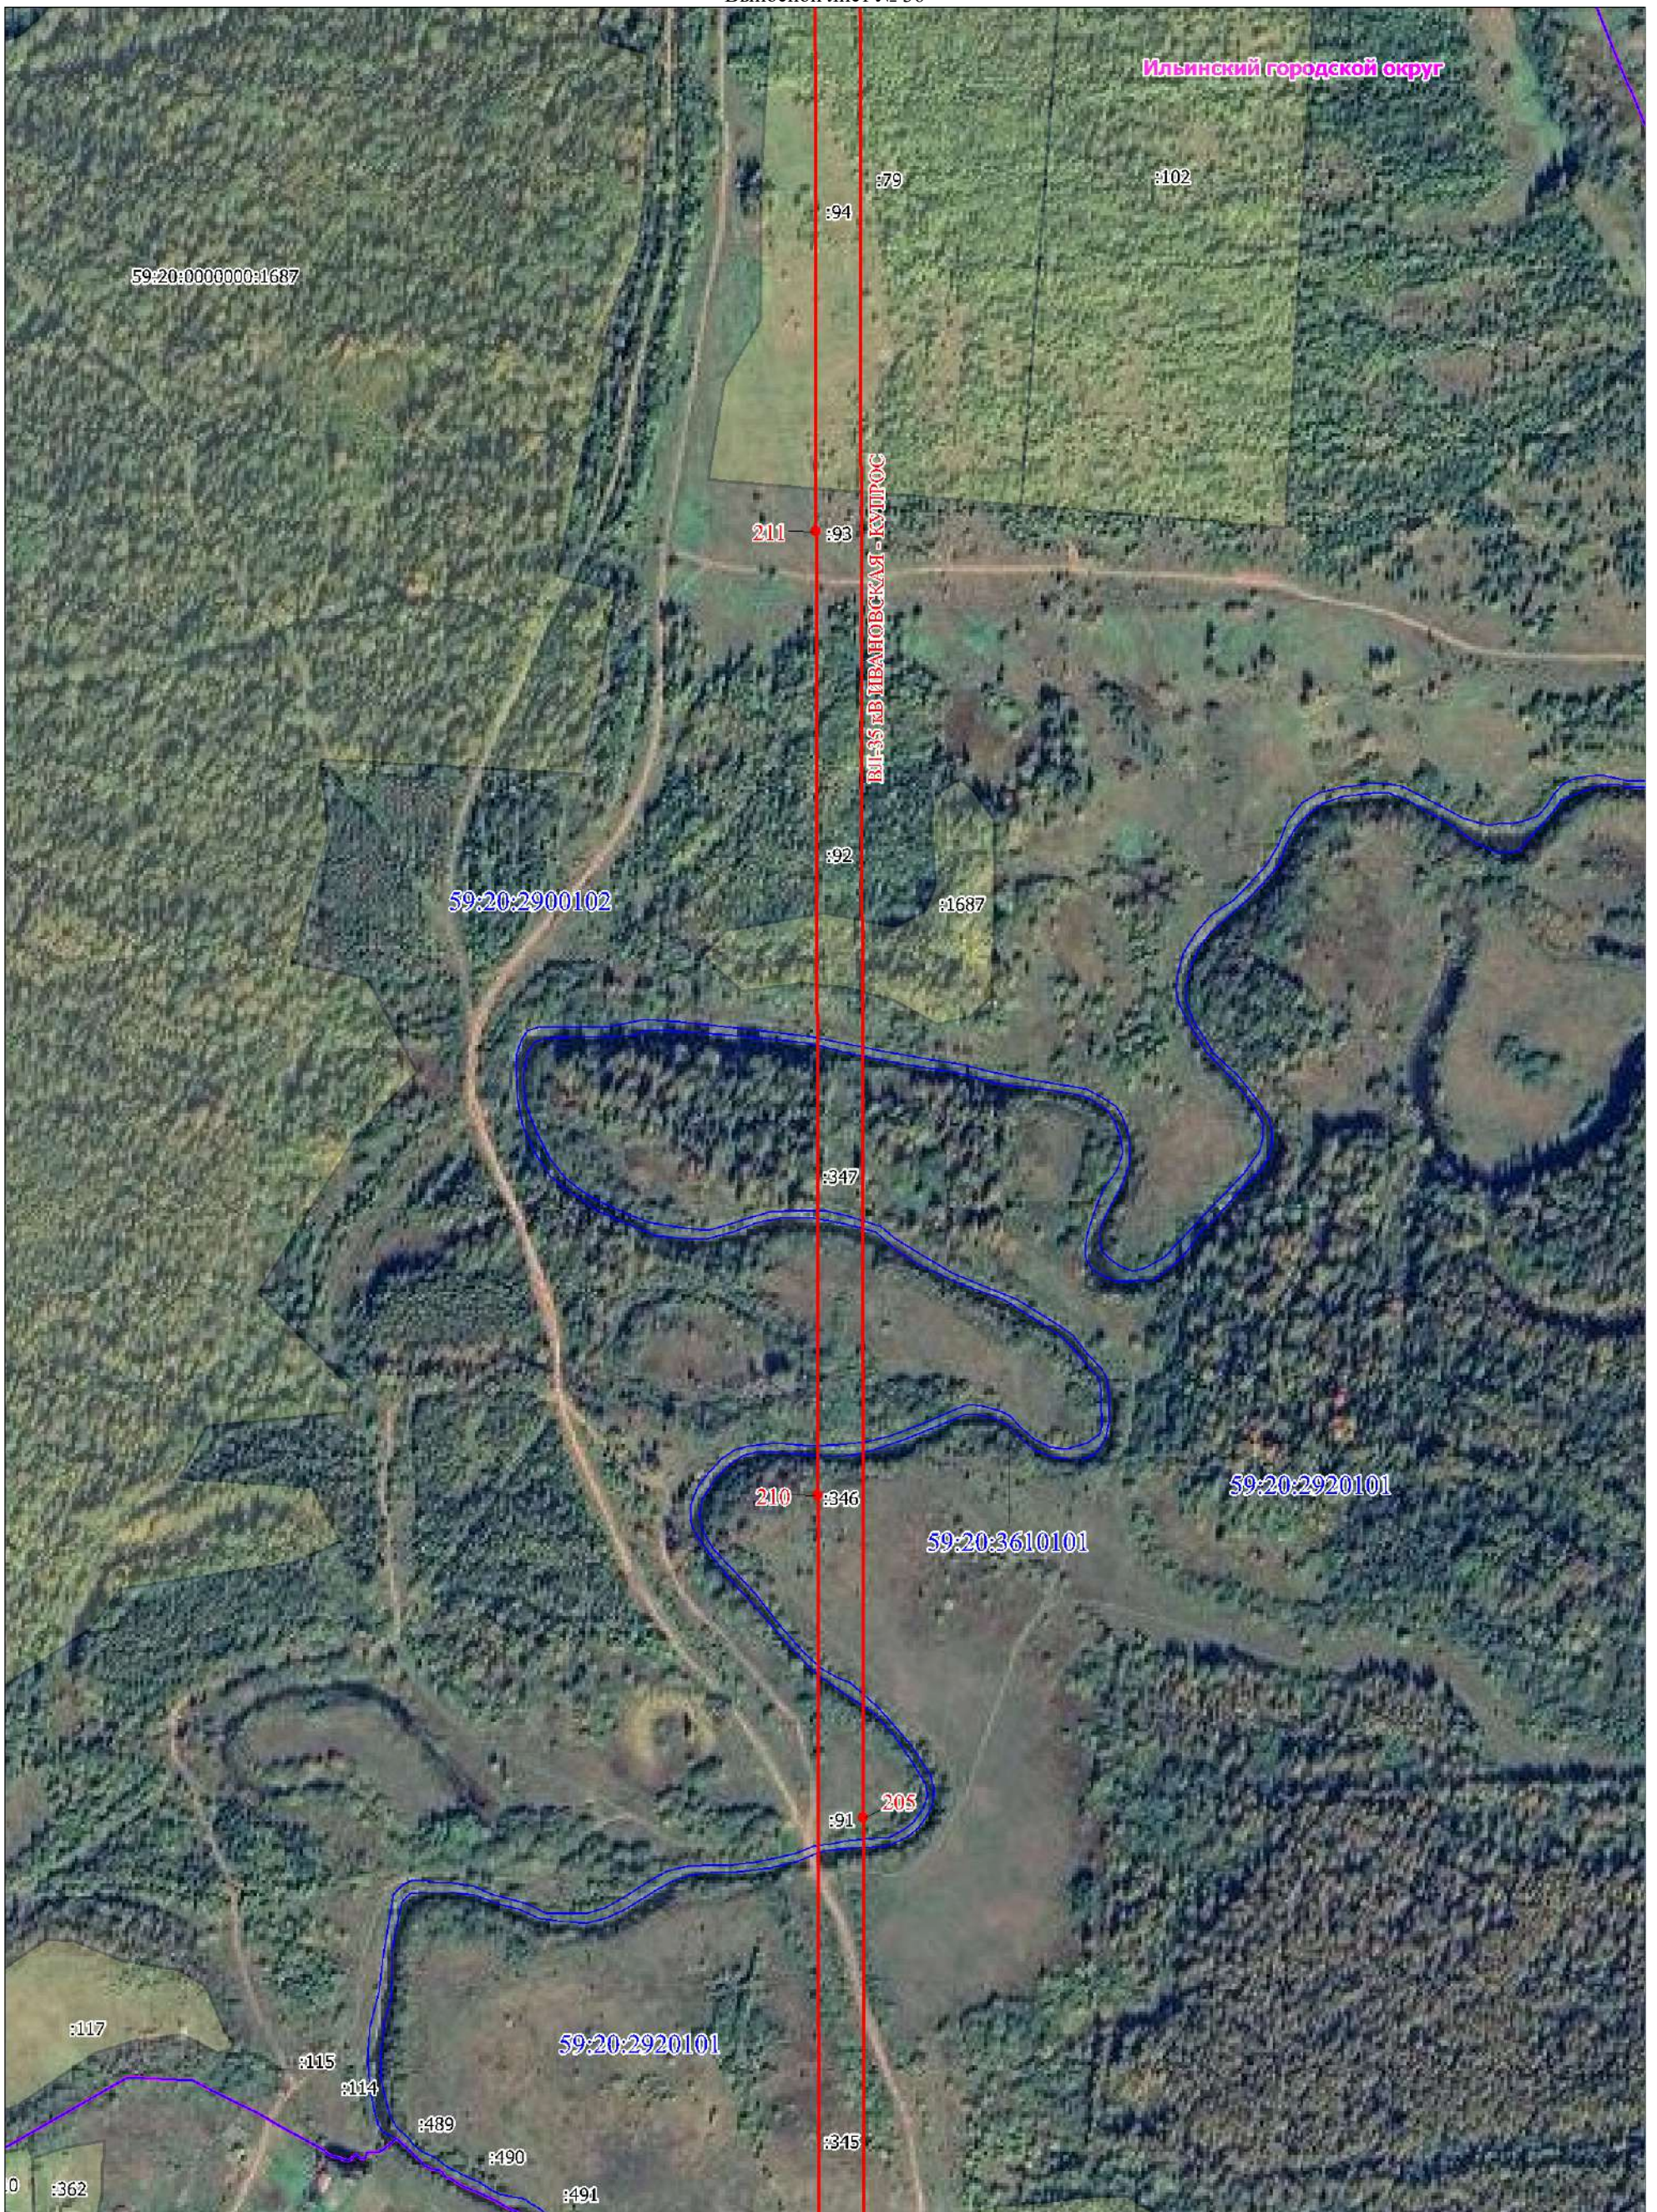


Масштаб 1:5000

Используемые условные знаки и обозначения:

Условные обозначения представлены на листе 19

Схема расположения границ публичного сервитута

Выносной лист № 37

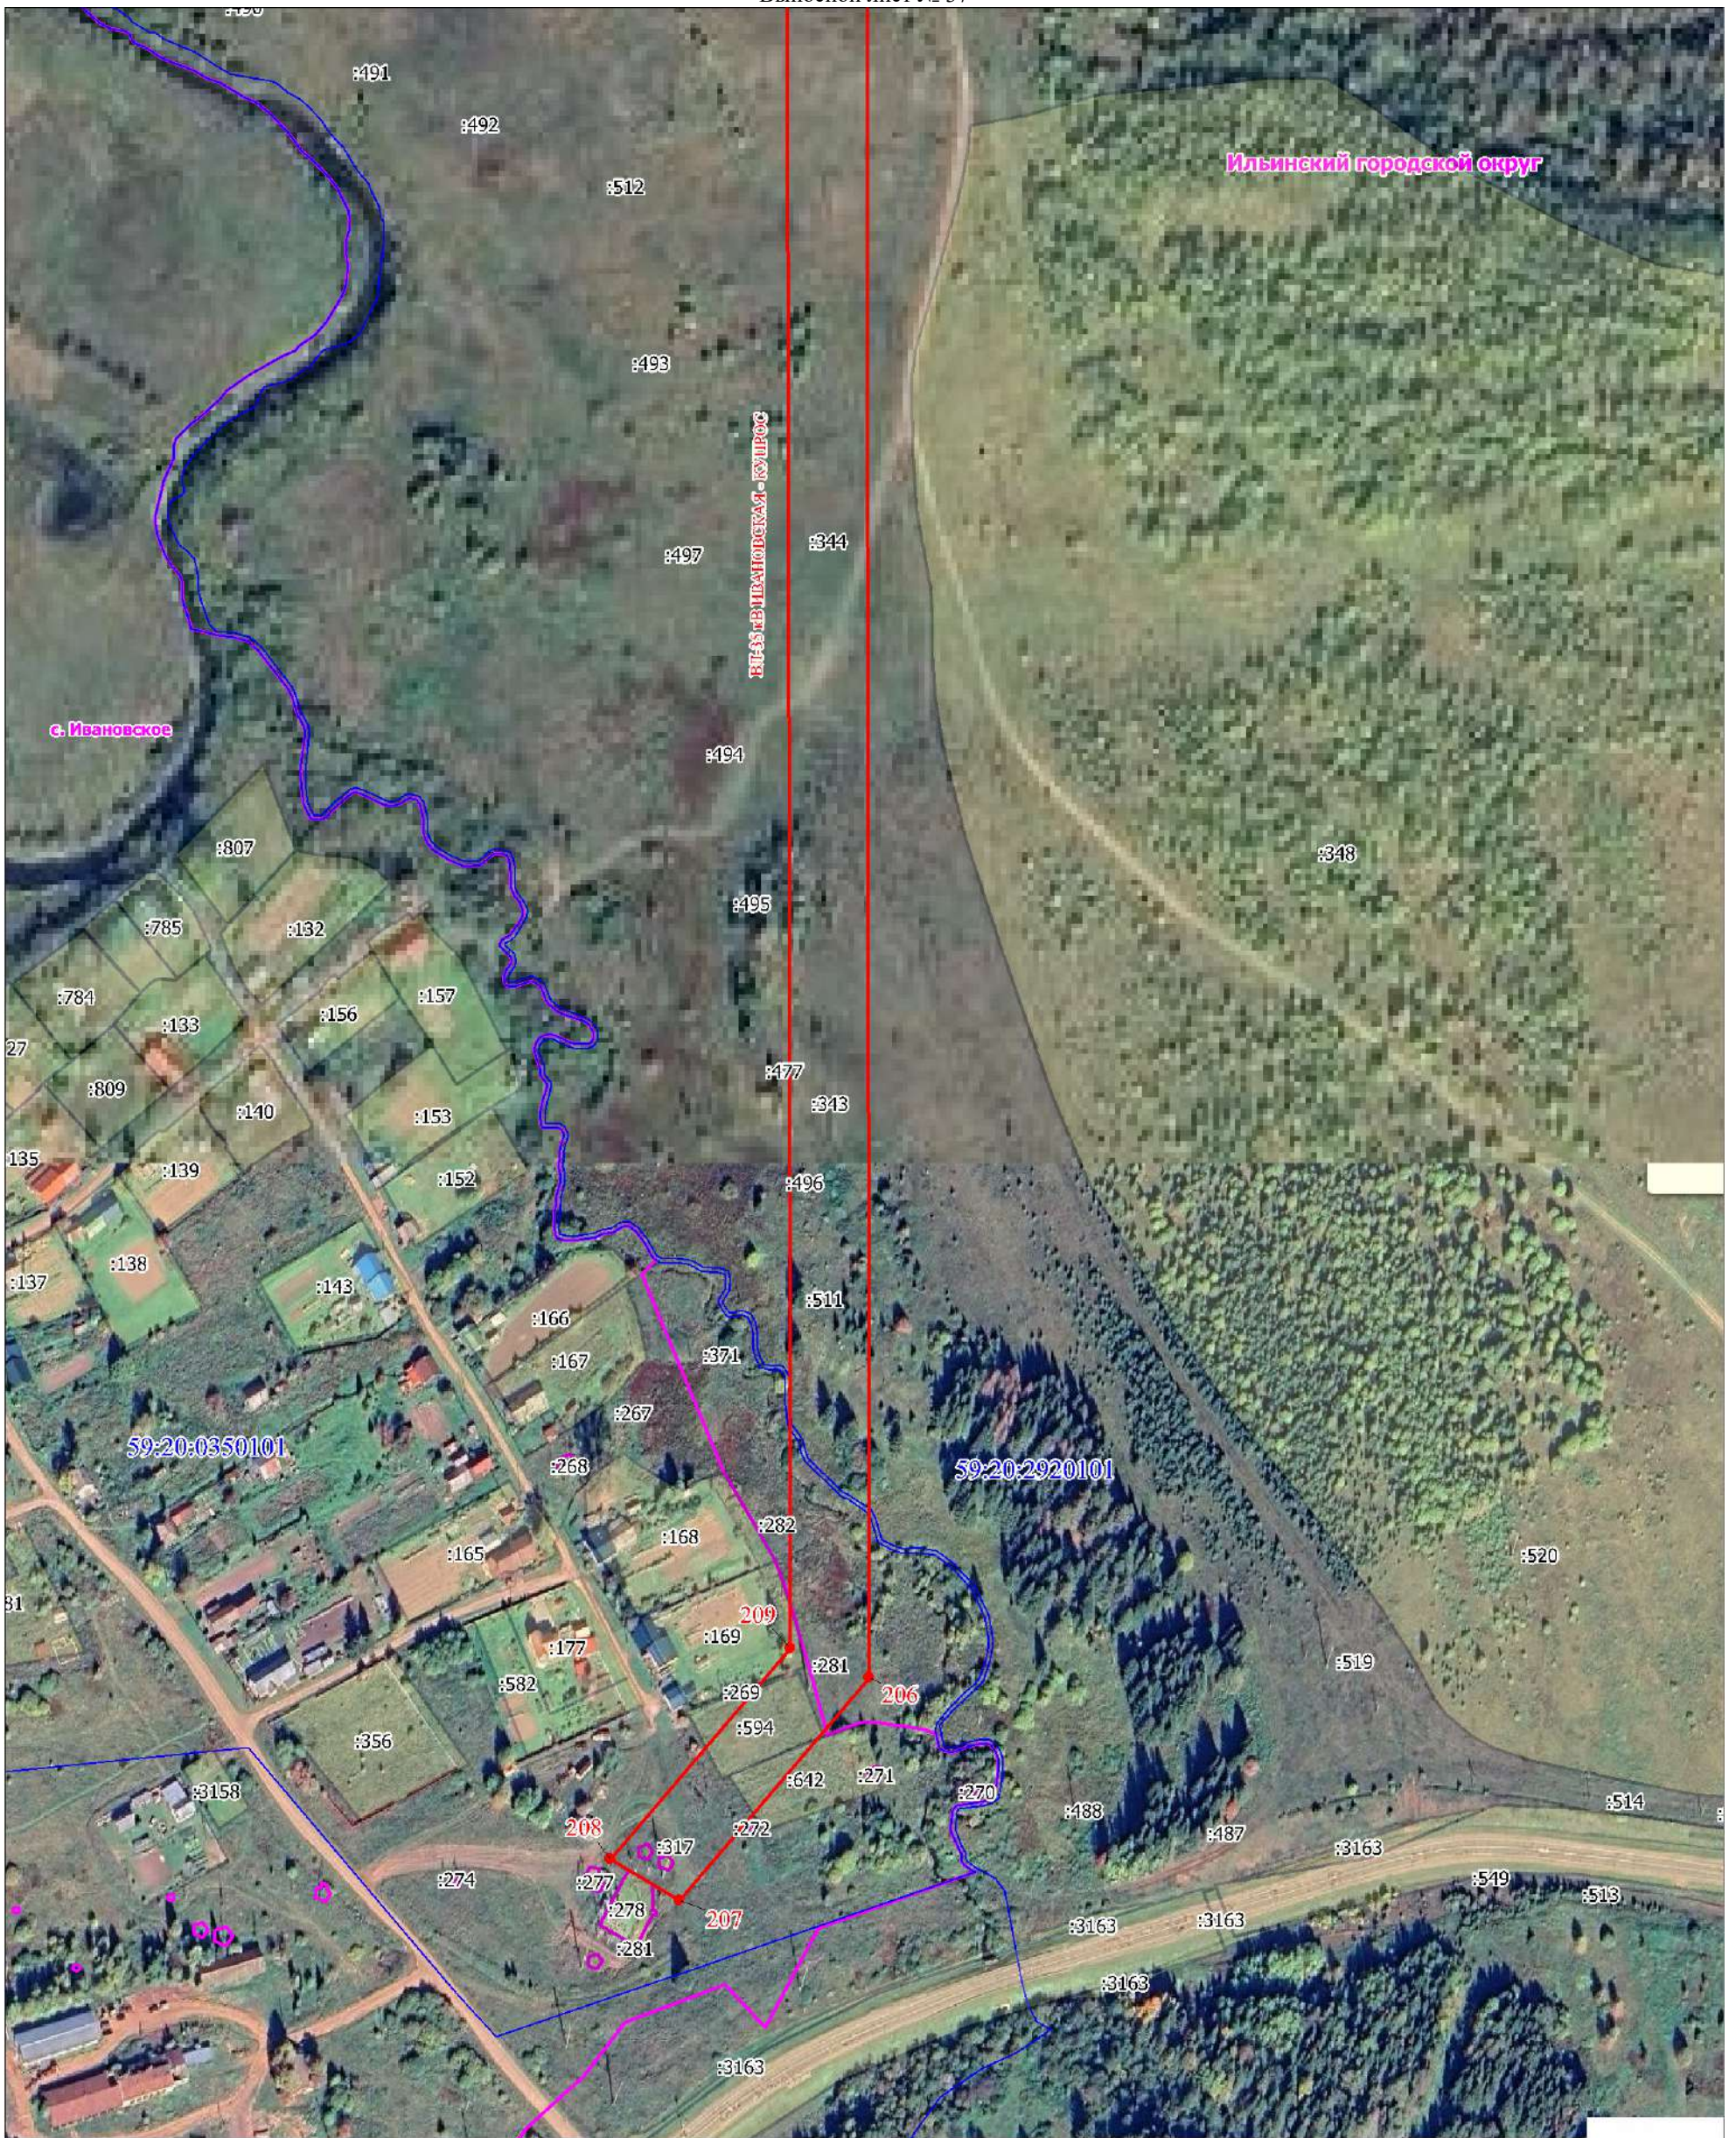

Масштаб 1:3000

Используемые условные знаки и обозначения:

Условные обозначения представлены на листе 19