


**Схема расположения границ публичного сервитута
для эксплуатации объекта электросетевого хозяйства
ВЛ 0,4 кВ №1 ТП-84**

(наименование объекта)

План границ объекта

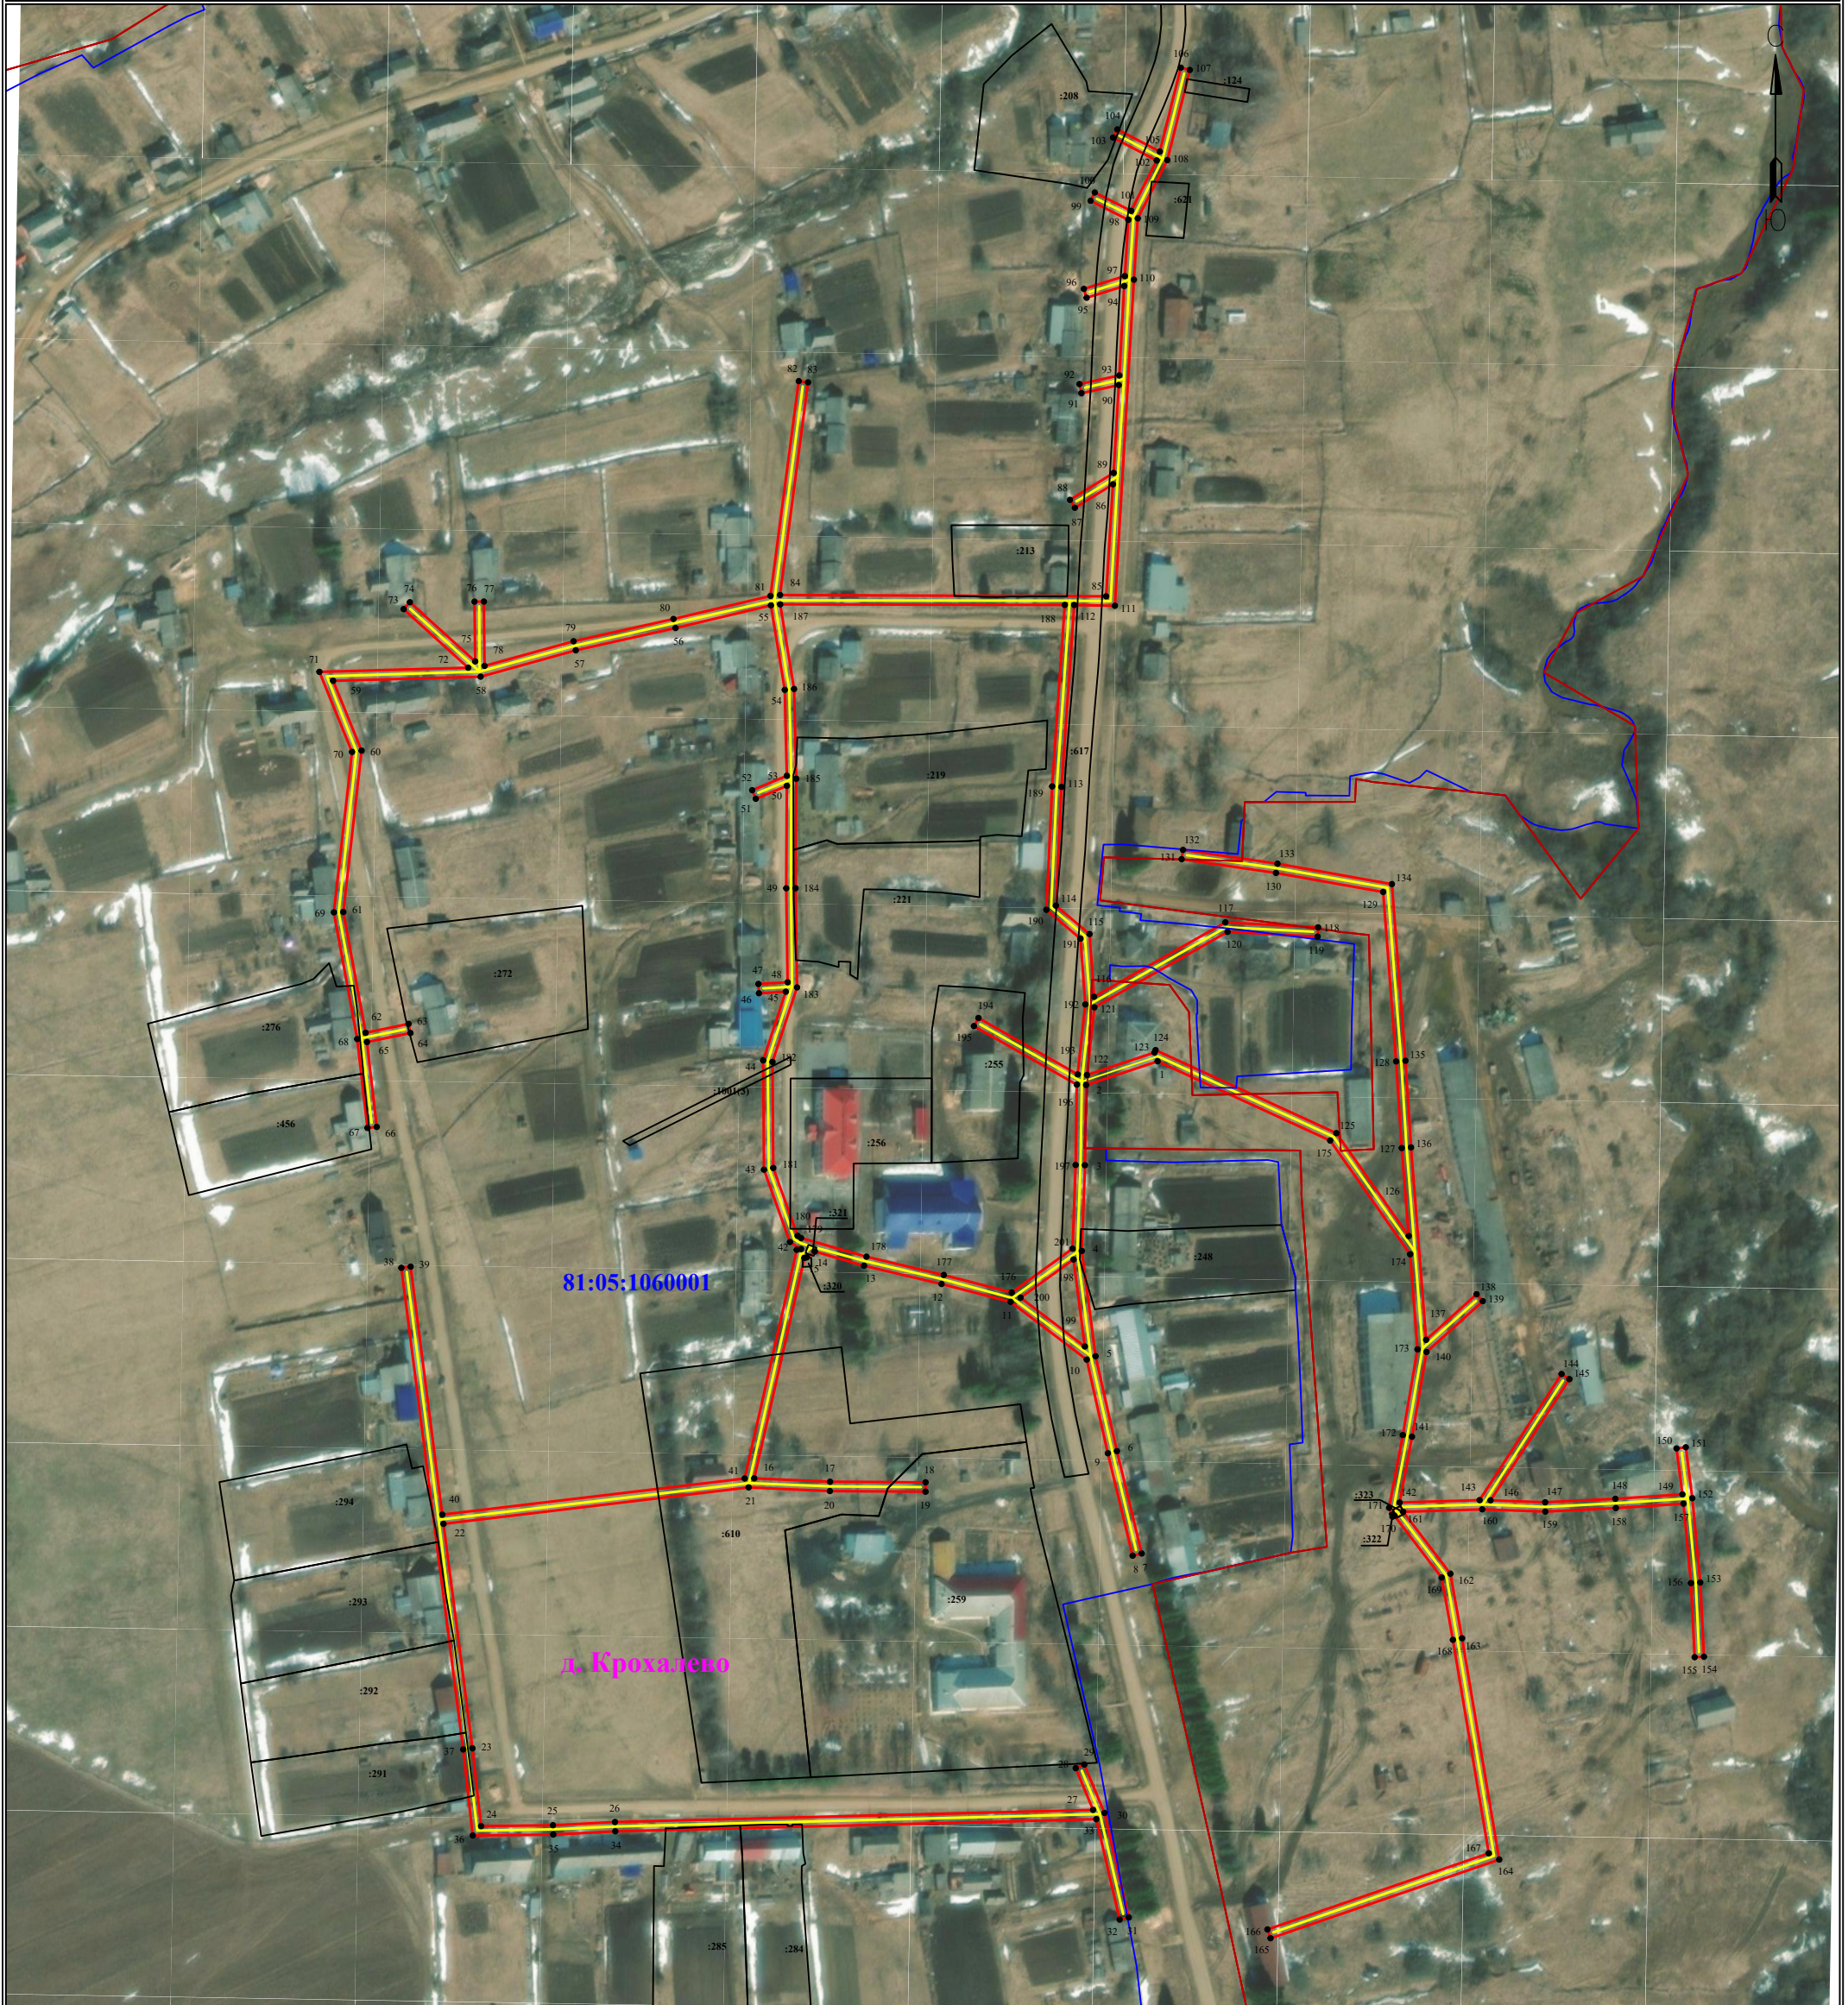

81:05:1060001

д. Крохалево

Используемые условные знаки и обозначения:

Масштаб 1:2800

- | | | | |
|---------------|---|--|---|
| 1 | - обозначение характерной точки границы устанавливаемого публичного сервитута | | - граница устанавливаемого публичного сервитута |
| | - границы земельных участков, попадающих в зону публичного сервитута | | - наименование населенного пункта |
| | - граница кадастрового квартала | | - ось линии, контур объекта |
| 81:06:1150001 | - номер кадастрового квартала | | |
| :123 | - кадастровый номер земельного участка | | |