Государственное бюджетное учреждение Пермского края «Центр технической инвентаризации и кадастровой оценки Пермского края» Коми-Пермяцкий окружной филиал

ПРОЕКТ МЕЖЕВАНИЯ ТЕРРИТОРИИ

на элементы планировочной структуры, входящие в кадастровый квартал 81:05:0400001 (д.Чинагорт) муниципального образования « Юсьвинский муниципальный округ Пермского края»

Пояснительная записка
Том 1
Основная часть

6-2024-ПМТ

2024

Государственное бюджетное учреждение Пермского края «Центр технической инвентаризации и кадастровой оценки Пермского края» Коми-Пермяцкий окружной филиал

ПРОЕКТ
МЕЖЕВАНИЯ ТЕРРИТОРИИ

на элементы планировочной структуры, входящие в кадастровый квартал 81:05:0400001 (д.Чинагорт) муниципального образования « Юсьвинский муниципальный округ Пермского края»

Пояснительная записка
ТОМ 1
Основная часть

6-2024-ПМТ

Директор Коми-Пермяцкого окружного филиала ГБУ «ЦТИ ПК» **Елисеев В.И.**
"28" июня 2024 г.

Исполнитель проекта **Якимова В.С.**
"28" июня 2024 г.

М.П.

2024

Содержание

Раздел	Наименование	Стр.
	Проект межевания. Пояснительная записка. Том 1. Основная часть	
1	Описание проектных решений	4
2	Перечень и сведения об уточняемых, изменяемых и образуемых земельных участках (таблица 1)	7
3	Каталог координат поворотных точек границ красных линий. (таблица 2)	23
4	Каталог координат поворотных точек границ проектируемой территории. (таблица 3**)**	24
	Чертеж межевания территории М 1:700	Лист 1
	Чертеж фактического использования М 1:700	Лист 1
	Чертеж красных линий. М 1:700	Лист 1
	Проект межевания. Пояснительная записка. Том 2. Материалы по обоснованию	
1	Введение	4
2	Цель выполнения работы	5
3	Анализ современного использования территории	5
3.1	Анализ градостроительной документации	6
3.2	Зоны с особыми условиями использования территории. Установление публичных сервитутов	20
	Экспликация земельных участков фактического землепользования	25
	Каталог координат образуемых и изменяемых земельных участков	37

ОСНОВНАЯ ЧАСТЬ

1. ОПИСАНИЕ ПРОЕКТНЫХ РЕШЕНИЙ

Проект межевания разрабатывается с целью установления границ земельных участков, на которых расположены объекты капитального строительства, определения местоположения границ образуемых и уточняемых земельных участков, установления красных линий для застроенных территорий.

В Едином государственном реестре недвижимости содержатся сведения о ранее учтенных земельных участках, расположенных в границах проектирования кадастрового квартала № 81:05:0400001 для индивидуального жилищного строительства, для ведения личного подсобного хозяйства, для хозяйственной деятельности, отдельно стоящие жилые дома усадебного типа, земли под зданиями (строениями), сооружениями, под объектами энергетики.

Проектные решения по уточнению местоположения границ, исправлению реестровых ошибок и формированию земельных участков выполнены с учетом объектов капитального строительства, ограждений, фактических границ участков, обозначенных на местности межей.

При выполнении геодезической съемки, при измерениях с целью обеспечения определения координат характерных точек границ земельных участков и контуров объектов капитального строительства, была использована дифференциальная станция «Кудымкар». Геодезическая сеть специального назначения – ГССН-3 внесена в федеральный фонд пространственных данных на основании приказа, утвержденного Росреестром от 20.10.2020 г. №П/0386. Система координат МСК-59.2,система высот балтийская 1977 г.

Основой для архитектурно-планировочного решения настоящего проекта межевания является Генеральный план и Правила землепользования и застройки Юсьвинского муниципального округа.

Проектом межевания предлагается проектируемую территорию разделить на территорию общего пользования и жилую зону.

К землям общего пользования относятся земли, занятые дорогами, улицами, проездами (в пределах красных линий), пожарными водоемами, а также площадками и участками объектов общего пользования.

Территория общего пользования отделяется от кварталов, подлежащих застройке, красными линиями.

Красные линии установлены с учетом существующей застройки, сформированных земельных участков, СП 42.13330.2011 «Градостроительство. Планировка и застройка городских и сельских поселений» и «Рекомендаций по проектированию улиц и дорог городов и сельских поселений».

Отступ от красной линии до линии регулирования застройки при новом строительстве составляет 5 м.

Условиями контракта предусмотрено выполнение инженерно-геодезических изысканий в масштабе 1:1000 в объеме достаточном для разработки проекта межевания территории, а именно:

- съемка зданий и сооружений, планировки, наземных коммуникаций, без трассирования подземных коммуникаций и без согласования с эксплуатирующими организациями.

В границах территории межевания находятся **112** земельных участков, в отношении которых имеются сведения в ЕГРН. В соответствии с требованиями земельного законодательства границы установлены у 31 земельного участка.

Данные по фактическому использованию территории кадастрового квартала приведены в Таблице 1 — Экспликация образуемых и изменяемых земельных участков, графическая часть фактического использования территории с проектными решениями отображена на «Чертеже проекта межевания территории М 1:700».

К землям общего пользования относятся земли, занятые дорогами, улицами, проездами (в пределах красных линий), а также площадками и участками объектов общего пользования.

Проектируемая территория расположена на землях населенных пунктов.

Проектом межевания территории предложено сформировать земельные участки из земель государственной или муниципальной собственности под земельные участки (территории) общего пользования с видом разрешенного использования Земельные участки (территории) общего пользования (код 12.0):

- :ЗУ1; :ЗУ6- на чертеже межевания территории.

Сформировать земельный участок с видом разрешенного использования Коммунальное обслуживание (код 3.1)

-:ЗУ2; на чертеже межевания территории.

Проектом межевания предложено сформировать земельные участки:

- с видом разрешенного использования Для ведения личного подсобного хозяйства (приусадебный земельный участок) - :ЗУ3; :ЗУ4; :ЗУ5; :ЗУ7; :ЗУ8; :ЗУ9; ЗУ:10 на чертеже межевания территории.

Проектом межевания предложено уточнение границ земельных участков:

- 81:05:0400001:10; 81:05:0400001:11; 81:05:0400001:12; 81:05:0400001:15; 81:05:0400001:16; 81:05:0400001:17; 81:05:0400001:18; 81:05:0400001:19; 81:05:0400001:20; 81:05:0400001:23; 81:05:0400001:24; 81:05:0400001:25; 81:05:0400001:26; 81:05:0400001:27; 81:05:0400001:28; 81:05:0400001:30; 81:05:0400001:31; 81:05:0400001:32; 81:05:0400001:33; 81:05:0400001:34; 81:05:0400001:35; 81:05:0400001:36; 81:05:0400001:38; 81:05:0400001:39; 81:05:0400001:40; 81:05:0400001:41; 81:05:0400001:42; 81:05:0400001:43;

81:05:0400001:44; 81:05:0400001:45; 81:05:0400001:46; 81:05:0400001:52; 81:05:0400001:53; 81:05:0100001:54; 81:05:0100001:55; 81:05:0400001:56; 81:05:0100001:57; 81:05:0400001:60; 81:05:0400001:62; 81:05:0400001:64; 81:05:0400001:65; 81:05:0400001:67; 81:05:0400001:68; 81:05:0400001:69; 81:05:0400001:70; 81:05:0400001:71; 81:05:0400001:72; 81:05:0400001:73; 81:05:0400001:74; 81:05:0400001:75; 81:05:0400001:76; 81:05:0400001:77; 81:05:0400001:78; 81:05:0400001:79; 81:05:0400001:80; 81:05:0400001:81; 81:05:0400001:82; 81:05:0400001:83; 81:05:0400001:84; 81:05:0400001:85; 81:05:0400001:86; 81:05:0400001:87; 81:05:0400001:88; 81:05:0400001:89; 81:05:0400001:90; 81:05:0400001:104; 81:05:0400001:111; 81:05:0400001:112;

Проектом межевания предложено исправление границ земельных участков:

-81:05:0400001:21, 81:05:0400001:22, 81:05:0400001:79, 81:05:0400001:108; 81:05:0400001:109; 81:05:0400001:113; 81:05:0400001:114; 81:05:0400001:143; 81:05:0400001:215; 81:05:0400001:216; 81:05:0400001:218;

также границы обособленных земельных участков с кадастровыми номерами: 81:05:0400001:116; 81:05:0400001:117; 81:05:0400001:125; 81:05:0400001:126; 81:05:0400001:127; 81:05:0400001:128; 81:05:0400001:129; 81:05:0400001:130, 81:05:0400001:131; 81:05:0400001:132, входящих в единое землепользование с к.н. 81:05:0400001:142.

ВЫВОДЫ

Проект межевания территории разработан в границах территории кадастрового квартала №81:05:0400001, в соответствии с муниципальным контрактом.

Границы и площади земельных участков установлены с учетом фактического землепользования, в соответствии с красными линиями, границами смежных земельных участков и исходя из границ ранее сформированных земельных участков.

В результате проведения проектных работ уточнено местоположение 68 земельных участков, исправлено местоположение границ земельных участков 21 шт. (из них 10 обособленных земельных участка входящиеся в единое землепользование 81:05:0400001:142), образовано из земель, находящихся в государственной собственности 10 земельных участков;

2. Перечень и сведения об изменяемых и образуемых земельных участках

Таблица 1

№ п/п	Кадастровый номер земельного участка	Адрес земельного участка	Вид разрешенного использования	Площадь по документам м^2	Площадь по проекту м2	Примечание
1	2	3	5	8		8
1	81:05:0400001:10	Российская Федерация, край Пермский, м.о. Юсьвинский, д Чинагорт, ул Центральная, зу 10	для ведения личного подсобного хозяйства	3541	3862	Местоположение границ земельного участка не установлено, требуется уточнение местоположения границ и площади. Участок расположен в территориальной зоне Ж-1. Предельные размеры 600/5000 кв.м.
2	81:05:0400001:104	Российская Федерация, край Пермский, м.о. Юсьвинский, д Чинагорт, ул Центральная, зу 104	Для ведения личного подсобного хозяйства	414	433	Местоположение границ земельного участка не установлено, требуется уточнение местоположения границ и площади. Участок расположен в территориальной зоне Ж-1. Предельные размеры 600/5000 кв.м.
3	81:05:0400001:108	Российская Федерация, край Пермский, муниципальный округ Юсьвинский, деревня Чинагорт, улица Центральная, з/у 108	клуб Земли населённых пунктов	4300 +/-23	3493	Местоположение границ земельного участка не соответствует фактическому использованию, требуется исправление реестровой ошибки. Участок расположен в территориальной зоне Ж-1.Предельные размеры 600/5000 кв.м.
4	81:05:0400001:109	Российская Федерация, край Пермский, м.о. Юсьвинский, д Чинагорт, ул Центральная, зу 109	Одноквартирные жилые дома не выше трех этажей с придомовыми участками	1531 +/-14	1552	Местоположение границ земельного участка не соответствует фактическому использованию, требуется исправление реестровой ошибки. Участок расположен в территориальной зоне Ж-1.Предельные размеры 600/5000 кв.м.
5	81:05:0400001:11	Российская Федерация, край Пермский, м.о. Юсьвинский, д Чинагорт, ул Центральная, зу 11	Для ведения личного подсобного хозяйства	3112	3210	Местоположение границ земельного участка не установлено, требуется уточнение местоположения границ и площади. Участок расположен в территориальной зоне Ж-1. Предельные размеры 600/5000 кв.м.
6	81:05:0400001:111	Российская Федерация, край Пермский, м.о. Юсьвинский, д Чинагорт, ул Центральная, зу 111	Для ведения личного подсобного хозяйства	3200	3165	Местоположение границ земельного участка не установлено, требуется уточнение местоположения границ и площади. Участок расположен в территориальной зоне Ж-1. Предельные размеры 600/5000 кв.м.

№ п/п	Кадастровый номер земельного участка	Адрес земельного участка	Вид разрешенного использования	Площадь по документам м^2	Площадь по проекту м2	Примечание
7	81:05:0400001:112	Российская Федерация, край Пермский, м.о. Юсьвинский, д Чинагорт, ул Центральная, зу 112.	для ведения личного подсобного хозяйства	3200	3203	Местоположение границ земельного участка не установлено, требуется уточнение местоположения границ и площади. Участок расположен в территориальной зоне Ж-1. Предельные размеры 600/5000 кв.м.
8	81:05:0400001:113	Российская Федерация, край Пермский, м.о. Юсьвинский, д Чинагорт, ул Центральная, зу 113.	для ведения личного подсобного хозяйства	3600	3485	Местоположение границ земельного участка не установлено, требуется уточнение местоположения границ и площади. Участок расположен в территориальной зоне Ж-1. Предельные размеры 600/5000 кв.м.
9	81:05:0400001:114	Российская Федерация, край Пермский, муниципальный округ Юсьвинский, деревня Чинагорт, улица Центральная, з/у 114	для ведения личного подсобного хозяйства	4097 +/-21	4339	Местоположение границ земельного участка не установлено, требуется уточнение местоположения границ и площади. Участок расположен в территориальной зоне Ж-1. Предельные размеры 600/5000 кв.м.
10	81:05:0400001:116 (входит в единое землепользование 81:05:0400001:142)	край Пермский, р-н Юсьвинский, д. Чинагорт, ЭСК №9	Под объекты энергетики	4,1	4,1	Местоположение границ земельного участка не соответствует фактическому использованию, требуется исправление реестровой ошибки..
11	81:05:0400001:117 (входит в единое землепользование 81:05:0400001:142)	край Пермский, р-н Юсьвинский, д. Чинагорт, ЭСК №9	Под объекты энергетики	4,1	4,1	Местоположение границ земельного участка не соответствует фактическому использованию, требуется исправление реестровой ошибки.
12	81:05:0400001:12	Российская Федерация, край Пермский, м.о. Юсьвинский, д Чинагорт, ул Центральная, зу 12	для ведения личного подсобного хозяйства	3105	3227	Местоположение границ земельного участка не установлено, требуется уточнение местоположения границ и площади. Участок расположен в территориальной зоне Ж-1. Предельные размеры 600/5000 кв.м.
13	81:05:0400001:125 (входит в единое землепользование 81:05:0400001:142)	край Пермский, р-н Юсьвинский, д. Чинагорт, ЭСК №9	Под объекты энергетики	4,1	4,1	Местоположение границ земельного участка не соответствует фактическому использованию, требуется исправление реестровой ошибки.
14	81:05:0400001:126 (входит в единое землепользование 81:05:0400001:142)	край Пермский, р-н Юсьвинский, д. Чинагорт, ЭСК №9	Под объекты энергетики	4,1	4,1	Местоположение границ земельного участка не соответствует фактическому использованию, требуется исправление реестровой ошибки.

№ п/п	Кадастровый номер земельного участка	Адрес земельного участка	Вид разрешенного использования	Площадь по документам м^2	Площадь по проекту м2	Примечание
15	81:05:0400001:127 (входит в единое землепользование 81:05:0400001:142)	край Пермский, р-н Юсьвинский, д. Чинагорт, ЭСК №9	Под объекты энергетики	4,1	4,1	Местоположение границ земельного участка не соответствует фактическому использованию, требуется исправление реестровой ошибки.
16	81:05:0400001:128 (входит в единое землепользование 81:05:0400001:142)	край Пермский, р-н Юсьвинский, д. Чинагорт, ЭСК №9	Под объекты энергетики	4,1 +/-1	4,1	Местоположение границ земельного участка не соответствует фактическому использованию, требуется исправление реестровой ошибки.
17	81:05:0400001:129 (входит в единое землепользование 81:05:0400001:142)	край Пермский, р-н Юсьвинский, д. Чинагорт, ЭСК №9	Под объекты энергетики	4,1	4,1	Местоположение границ земельного участка не соответствует фактическому использованию, требуется исправление реестровой ошибки.
18	81:05:0400001:13	Российская Федерация, край Пермский, м.о. Юсьвинский, д Чинагорт, ул Центральная, зу 13	для ведения личного подсобного хозяйства	612	628	Местоположение границ земельного участка не соответствует фактическому использованию, требуется исправление реестровой ошибки.
19	81:05:0400001:130 (входит в единое землепользование 81:05:0400001:142)	край Пермский, р-н Юсьвинский, д. Чинагорт, ЭСК №9	Под объекты энергетики	4,1	4,1	Местоположение границ земельного участка не соответствует фактическому использованию, требуется исправление реестровой ошибки.
20	81:05:0400001:131 (входит в единое землепользование 81:05:0400001:142)	край Пермский, р-н Юсьвинский, д. Чинагорт, ЭСК №9	Под объекты энергетики	14,3	14,3	Местоположение границ земельного участка не соответствует фактическому использованию, требуется исправление реестровой ошибки.
21	81:05:0400001:132 (входит в единое землепользование 81:05:0400001:142)	край Пермский, р-н Юсьвинский, д. Чинагорт, ЭСК №9	Под объекты энергетики	414	414	Местоположение границ земельного участка не соответствует фактическому использованию, требуется исправление реестровой ошибки.
22	81:05:0400001:142	край Пермский, р-н Юсьвинский, д. Чинагорт, ЭСК №9	Под объекты энергетики	197	197	Местоположение границ земельного участка не соответствует фактическому использованию, требуется исправление реестровой ошибки.
23	81:05:0400001:143 (Граница участка многоконтурная. Количество контуров - 2)	Пермский край, Юсьвинский район, д. Чинагорт, автодорога Юсьва-Архангельское-Антипино	под автодорогу	5532 +/-22	5532 +/-22	Местоположение границ земельного участка не соответствует фактическому использованию, требуется исправление реестровой ошибки.
24	81:05:0400001:144	Пермский край, Юсьвинский район, д. Чинагорт, автодорога Чинагорт-В.Волпа	под автодорогу	3440 +/-11	3314	Местоположение границ земельного участка не соответствует фактическому использованию, требуется исправление

№ п/п	Кадастровый номер земельного участка	Адрес земельного участка	Вид разрешенного использования	Площадь по документам м^2	Площадь по проекту м2	Примечание
						реестровой ошибки
25	81:05:0400001:145	Российская Федерация, край Пермский, м.о. Юсьвинский, д Чинагорт, ул Центральная, зу 116	Для ведения личного подсобного хозяйства	3000	3030	Местоположение границ земельного участка не установлено, требуется уточнение местоположения границ и площади. Участок расположен в территориальной зоне Ж-1. Предельные размеры 600/5000 кв.м.
26	81:05:0400001:15	Российская Федерация, край Пермский, м.о. Юсьвинский, д Чинагорт, ул Центральная, зу 15	для ведения личного подсобного хозяйства	3129	3314	Местоположение границ земельного участка не установлено, требуется уточнение местоположения границ и площади. Участок расположен в территориальной зоне Ж-1. Предельные размеры 600/5000 кв.м.
27	81:05:0400001:16	Российская Федерация, край Пермский, м.о. Юсьвинский, д Чинагорт, ул Центральная, зу 16	для ведения личного подсобного хозяйства	1568	1623	Местоположение границ земельного участка не установлено, требуется уточнение местоположения границ и площади. Участок расположен в территориальной зоне Ж-1. Предельные размеры 600/5000 кв.м.
28	81:05:0400001:17	Российская Федерация, край Пермский, м.о. Юсьвинский, д Чинагорт, ул Центральная, зу 17	для ведения личного подсобного хозяйства	1592	1600	Местоположение границ земельного участка не установлено, требуется уточнение местоположения границ и площади. Участок расположен в территориальной зоне Ж-1. Предельные размеры 600/5000 кв.м.
29	81:05:0400001:18	Российская Федерация, край Пермский, м.о. Юсьвинский, д Чинагорт, ул Центральная, зу 18	для ведения личного подсобного хозяйства	1786	1739	Местоположение границ земельного участка не установлено, требуется уточнение местоположения границ и площади. Участок расположен в территориальной зоне Ж-1. Предельные размеры 600/5000 кв.м.
30	81:05:0400001:19	Российская Федерация, край Пермский, м.о. Юсьвинский, д Чинагорт, ул Центральная, зу 19	для ведения личного подсобного хозяйства	1638	1714	Местоположение границ земельного участка не установлено, требуется уточнение местоположения границ и площади. Участок расположен в территориальной зоне Ж-1. Предельные размеры 600/5000 кв.м.
31	81:05:0400001:2	Российская Федерация, край Пермский, м.о. Юсьвинский, д Чинагорт, ул	для ведения личного подсобного хозяйства	2294	2416	Местоположение границ земельного участка не установлено, требуется

№ п/п	Кадастровый номер земельного участка	Адрес земельного участка	Вид разрешенного использования	Площадь по документам м^2	Площадь по проекту м2	Примечание
		Центральная, зу 2				уточнение местоположения границ и площади. Участок расположен в территориальной зоне Ж-1. Предельные размеры 600/5000 кв.м.
32	81:05:0400001:20	Российская Федерация, край Пермский, м.о. Юсьвинский, д Чинагорт, ул Центральная, зу 20	для ведения личного подсобного хозяйства	2328	2285	Местоположение границ земельного участка не установлено, требуется уточнение местоположения границ и площади. Участок расположен в территориальной зоне Ж-1. Предельные размеры 600/5000 кв.м.
33	81:05:0400001:21	Российская Федерация, край Пермский, м.о. Юсьвинский, д Чинагорт, ул Центральная, зу 21	для ведения личного подсобного хозяйства	1009	956	Местоположение границ земельного участка не соответствует фактическому использованию, требуется исправление реестровой ошибки. Участок расположен в территориальной зоне Ж-1. Предельные размеры 600/2500 кв.м.
34	81:05:0400001:215	Российская Федерация, край Пермский, м.о. Юсьвинский, д Чинагорт, ул Центральная, зу 7а	Для строительства индивидуального жилого дома	2000 +/-16	2117	Местоположение границ земельного участка не соответствует фактическому использованию, требуется исправление реестровой ошибки. Участок расположен в территориальной зоне Ж-1. Предельные размеры 600/2500 кв.м.
35	81:05:0400001:216	Российская Федерация, край Пермский, м.о. Юсьвинский, д Чинагорт, ул Центральная, зу 110	Для строительства магазина	204	221	Местоположение границ земельного участка не соответствует фактическому использованию, требуется исправление реестровой ошибки. Участок расположен в территориальной зоне Ж-1. Предельные размеры 600/2500 кв.м.
36	81:05:0400001:218	Российская Федерация, край Пермский, м.о. Юсьвинский, д Чинагорт, ул Центральная, зу 6а	Для строительства индивидуального жилого дома	2012	1922	Местоположение границ земельного участка не соответствует фактическому использованию, требуется исправление реестровой ошибки. Участок расположен в территориальной зоне Ж-1. Предельные размеры 600/2500 кв.м.
37	81:05:0400001:22	Российская Федерация, край Пермский, муниципальный округ Юсьвинский, деревня Чинагорт, улица Центральная, з/у 22	для ведения личного подсобного хозяйства	2090 +/-16	2144	Местоположение границ земельного участка не соответствует фактическому использованию, требуется исправление реестровой ошибки. Участок расположен в территориальной зоне Ж-1. Предельные размеры 600/5000 кв.м.

№ п/п	Кадастровый номер земельного участка	Адрес земельного участка	Вид разрешенного использования	Площадь по документам $м^2$	Площадь по проекту м2	Примечание
38	81:05:0400001:23	Российская Федерация, край Пермский, м.о. Юсьвинский, д Чинагорт, ул Центральная, зу 23	для ведения личного подсобного хозяйства	1414	1463	Местоположение границ земельного участка не установлено, требуется уточнение местоположения границ и площади. Участок расположен в территориальной зоне Ж-1. Предельные размеры 600/5000 кв.м.
39	81:05:0400001:24	Российская Федерация, край Пермский, м.о. Юсьвинский, д Чинагорт, ул Центральная, зу 24	для ведения личного подсобного хозяйства	2255	2166	Местоположение границ земельного участка не установлено, требуется уточнение местоположения границ и площади. Участок расположен в территориальной зоне Ж-1. Предельные размеры 600/5000 кв.м.
40	81:05:0400001:25	Российская Федерация, край Пермский, м.о. Юсьвинский, д Чинагорт, ул Центральная, зу 25	для ведения личного подсобного хозяйства	1848	1879	Местоположение границ земельного участка не установлено, требуется уточнение местоположения границ и площади. Участок расположен в территориальной зоне Ж-1. Предельные размеры 600/5000 кв.м.
41	81:05:0400001:26	Российская Федерация, край Пермский, м.о. Юсьвинский, д Чинагорт, ул Центральная, зу 26	для ведения личного подсобного хозяйства	2967	3091	Местоположение границ земельного участка не установлено, требуется уточнение местоположения границ и площади. Участок расположен в территориальной зоне Ж-1. Предельные размеры 600/5000 кв.м.
42	81:05:0400001:27	Российская Федерация, край Пермский, м.о. Юсьвинский, д Чинагорт, ул Центральная, зу 27	для ведения личного подсобного хозяйства	2178	2119	Местоположение границ земельного участка не установлено, требуется уточнение местоположения границ и площади. Участок расположен в территориальной зоне Ж-1. Предельные размеры 600/5000 кв.м.
43	81:05:0400001:28	Российская Федерация, край Пермский, м.о. Юсьвинский, д Чинагорт, ул Центральная, зу 28	для ведения личного подсобного хозяйства	2329	2834	Местоположение границ земельного участка не установлено, требуется уточнение местоположения границ и площади. Участок расположен в территориальной зоне Ж-1. Предельные размеры 600/5000 кв.м.

№ п/п	Кадастровый номер земельного участка	Адрес земельного участка	Вид разрешенного использования	Площадь по документам м^2	Площадь по проекту м2	Примечание
44	81:05:0400001:3	Российская Федерация, край Пермский, м.о. Юсьвинский, д Чинагорт, ул Центральная, зу 3	для ведения личного подсобного хозяйства	3167	3328	Местоположение границ земельного участка не установлено, требуется уточнение местоположения границ и площади. Участок расположен в территориальной зоне Ж-1. Предельные размеры 600/5000 кв.м.
45	81:05:0400001:30	Российская Федерация, край Пермский, м.о. Юсьвинский, д Чинагорт, ул Центральная, зу 30	для ведения личного подсобного хозяйства	3300	3754	Местоположение границ земельного участка не установлено, требуется уточнение местоположения границ и площади. Участок расположен в территориальной зоне Ж-1. Предельные размеры 600/5000 кв.м.
46	81:05:0400001:31	Российская Федерация, край Пермский, м.о. Юсьвинский, д Чинагорт, ул Центральная, зу 31	для ведения личного подсобного хозяйства	3100	3277	Местоположение границ земельного участка не установлено, требуется уточнение местоположения границ и площади. Участок расположен в территориальной зоне Ж-1. Предельные размеры 600/5000 кв.м.
47	81:05:0400001:32	Российская Федерация, край Пермский, м.о. Юсьвинский, д Чинагорт, ул Центральная, зу 32	для ведения личного подсобного хозяйства	2723	2985	Местоположение границ земельного участка не установлено, требуется уточнение местоположения границ и площади. Участок расположен в территориальной зоне Ж-1. Предельные размеры 600/5000 кв.м.
48	81:05:0400001:33	Российская Федерация, край Пермский, муниципальный округ Юсьвинский, деревня Чинагорт, улица Центральная, з/у 33	для ведения личного подсобного хозяйства	2300	2275	Местоположение границ земельного участка не установлено, требуется уточнение местоположения границ и площади. Участок расположен в территориальной зоне Ж
49	81:05:0400001:34	Российская Федерация, край Пермский, м.о. Юсьвинский, д Чинагорт, ул Центральная, зу 34	для ведения личного подсобного хозяйства	2205	2158	Местоположение границ земельного участка не установлено, требуется уточнение местоположения границ и площади. Участок расположен в территориальной зоне Ж-1. Предельные размеры 600/5000 кв.м.
50	81:05:0400001:344	Российская Федерация, край Пермский, м.о. Юсьвинский, д Чинагорт	сенокошение	79265	79265	Местоположение границ земельного участка установлено
51	81:05:0400001:345	Российская Федерация, край Пермский, м.о. Юсьвинский, д Чинагорт, ул Центральная, зу 14а	для ведения личного подсобного хозяйства (приусадебный земельный участок)	1269 +/-12	1267	Местоположение границ земельного участка не соответствует фактическому использованию, требуется исправление реестровой ошибки. Участок расположен в территориальной зоне Ж-1. Предельные размеры 600/5000 кв.м.

№ п/п	Кадастровый номер земельного участка	Адрес земельного участка	Вид разрешенного использования	Площадь по документам м^2	Площадь по проекту м2	Примечание
52	81:05:0400001:346	Российская Федерация, край Пермский, м.о. Юсьвинский, д Чинагорт, ул Центральная, зу 14	для ведения личного подсобного хозяйства (приусадебный земельный участок)	1795 +/-15	1813	Местоположение границ земельного участка не соответствует фактическому использованию, требуется исправление реестровой ошибки. Участок расположен в территориальной зоне Ж-1. Предельные размеры 600/5000 кв.м.
53	81:05:0400001:35	Российская Федерация, край Пермский, м.о. Юсьвинский, д Чинагорт, ул Центральная, зу 35	для ведения личного подсобного хозяйства	2499	2501	Местоположение границ земельного участка не установлено, требуется уточнение местоположения границ и площади. Участок расположен в территориальной зоне Ж-1. Предельные размеры 600/5000 кв.м.
54	81:05:0400001:350	Российская Федерация, край Пермский, м.о. Юсьвинский, д Чинагорт, зу 350	Связь	6+/-1	6 +/-1	Местоположение границ земельного участка установлено
55	81:05:0400001:352	Российская Федерация, край Пермский, муниципальный округ Юсьвинский, деревня Чинагорт, улица Центральная, з/у 59	для ведения личного подсобного хозяйства	735	735	Местоположение границ земельного участка установлено
56	81:05:0400001:353	Российская Федерация, край Пермский, муниципальный округ Юсьвинский, деревня Чинагорт, улица Центральная, з/у 59	для ведения личного подсобного хозяйства	735	735	Местоположение границ земельного участка установлено
57	81:05:0400001:36	Российская Федерация, край Пермский, м.о. Юсьвинский, д Чинагорт, ул Центральная, зу 36	для ведения личного подсобного хозяйства	2571	2639	Местоположение границ земельного участка не установлено, требуется уточнение местоположения границ и площади. Участок расположен в территориальной зоне Ж-1. Предельные размеры 600/5000 кв.м.
58	81:05:0400001:38	Российская Федерация, край Пермский, м.о. Юсьвинский, д Чинагорт, ул Центральная, зу 38	для ведения личного подсобного хозяйства	2380	2496	Местоположение границ земельного участка не установлено, требуется уточнение местоположения границ и площади. Участок расположен в территориальной зоне Ж-1. Предельные размеры 600/5000 кв.м.
59	81:05:0400001:39	Российская Федерация, край Пермский, м.о. Юсьвинский, д Чинагорт, ул Центральная, зу 39	для ведения личного подсобного хозяйства	2059	2145	Местоположение границ земельного участка не установлено, требуется уточнение местоположения границ и площади. Участок расположен в территориальной зоне Ж-1. Предельные размеры 600/5000 кв.м.
60	81:05:0400001:4	Российская Федерация, край Пермский, м.о. Юсьвинский, д Чинагорт, ул	для ведения личного подсобного хозяйства	2089	2407	Местоположение границ земельного участка не установлено, требуется уточнение

№ п/п	Кадастровый номер земельного участка	Адрес земельного участка	Вид разрешенного использования	Площадь по документам м^2	Площадь по проекту м2	Примечание
		Центральная, зу 4				местоположения границ и площади. Участок расположен в территориальной зоне Ж-1. Предельные размеры 600/5000 кв.м.
61	81:05:0400001:40	Российская Федерация, край Пермский, м.о. Юсьвинский, д Чинагорт, ул Центральная, зу 40	для ведения личного подсобного хозяйства	2859	3414	Местоположение границ земельного участка не установлено, требуется уточнение местоположения границ и площади. Участок расположен в территориальной зоне Ж-1. Предельные размеры 600/5000 кв.м.
62	81:05:0400001:41	Российская Федерация, край Пермский, м.о. Юсьвинский, д Чинагорт, ул Центральная, зу 41	для ведения личного подсобного хозяйства	2243	2474	Местоположение границ земельного участка не установлено, требуется уточнение местоположения границ и площади. Участок расположен в территориальной зоне Ж-1. Предельные размеры 600/5000 кв.м.
63	81:05:0400001:42	Российская Федерация, край Пермский, м.о. Юсьвинский, д Чинагорт, ул Центральная, зу 42	для ведения личного подсобного хозяйства	2411	2273	Местоположение границ земельного участка не установлено, требуется уточнение местоположения границ и площади. Участок расположен в территориальной зоне Ж-1. Предельные размеры 600/5000 кв.м.
64	81:05:0400001:43	Российская Федерация, край Пермский, м.о. Юсьвинский, д Чинагорт, ул Центральная, зу 43	для ведения личного подсобного хозяйства	2826	2980	Местоположение границ земельного участка не установлено, требуется уточнение местоположения границ и площади. Участок расположен в территориальной зоне Ж-1. Предельные размеры 600/5000 кв.м.
65	81:05:0400001:44	Российская Федерация, край Пермский, м.о. Юсьвинский, д Чинагорт, ул Центральная, зу 44	для ведения личного подсобного хозяйства	3944	3746	Местоположение границ земельного участка не установлено, требуется уточнение местоположения границ и площади. Участок расположен в территориальной зоне Ж-1. Предельные размеры 600/5000 кв.м.
66	81:05:0400001:45	Российская Федерация, край Пермский, муниципальный округ Юсьвинский, деревня Чинагорт, улица Центральная, з/у 45	для ведения личного подсобного хозяйства	4256	4252	Местоположение границ земельного участка не установлено, требуется уточнение местоположения границ и площади. Участок расположен в территориальной зоне Ж-1. Предельные размеры 600/5000 кв.м.
67	81:05:0400001:46	Российская Федерация, край Пермский, м.о. Юсьвинский, д Чинагорт, ул Центральная, зу 46	для ведения личного подсобного хозяйства	3213	3213	Местоположение границ земельного участка не установлено, требуется уточнение местоположения границ и площади. Участок расположен в территориальной зоне Ж-1. Предельные размеры 600/5000 кв.м.

№ п/п	Кадастровый номер земельного участка	Адрес земельного участка	Вид разрешенного использования	Площадь по документам $м^2$	Площадь по проекту м2	Примечание
68	81:05:0400001:48	Российская Федерация, край Пермский, м.о. Юсьвинский, д Чинагорт, ул Центральная, зу 48	для ведения личного подсобного хозяйства	1665	2037	Местоположение границ земельного участка не установлено, требуется уточнение местоположения границ и площади. Участок расположен в территориальной зоне Ж-1. Предельные размеры 600/5000 кв.м.
69	81:05:0400001:49	Российская Федерация, край Пермский, м.о. Юсьвинский, д Чинагорт, ул Центральная, зу 49	для ведения личного подсобного хозяйства	2516	2935	Местоположение границ земельного участка не установлено, требуется уточнение местоположения границ и площади. Участок расположен в территориальной зоне Ж-1. Предельные размеры 600/5000 кв.м. .
70	81:05:0400001:5	Российская Федерация, край Пермский, м.о. Юсьвинский, д Чинагорт, ул Центральная, зу 5	для ведения личного подсобного хозяйства	2291	2546	Местоположение границ земельного участка не установлено, требуется уточнение местоположения границ и площади. Участок расположен в территориальной зоне Ж-1. Предельные размеры 600/5000 кв.м.
71	81:05:0400001:50	Российская Федерация, край Пермский, м.о. Юсьвинский, д Чинагорт, ул Центральная, зу 50	для ведения личного подсобного хозяйства	1375	1899	Местоположение границ земельного участка не установлено, требуется уточнение местоположения границ и площади. Участок расположен в территориальной зоне Ж-1. Предельные размеры 600/5000 кв.м.
72	81:05:0400001:51	Российская Федерация, край Пермский, м.о. Юсьвинский, д Чинагорт, ул Центральная, зу 51	для ведения личного подсобного хозяйства	1031	1619	Местоположение границ земельного участка не установлено, требуется уточнение местоположения границ и площади. Участок расположен в территориальной зоне Ж-1. Предельные размеры 600/5000 кв.м.
73	81:05:0400001:52	Российская Федерация, край Пермский, м.о. Юсьвинский, д Чинагорт, ул Центральная, зу 52	для ведения личного подсобного хозяйства	3692	4135	Местоположение границ земельного участка не установлено, требуется уточнение местоположения границ и площади. Участок расположен в территориальной зоне Ж-1. Предельные размеры 600/5000 кв.м.
74	81:05:0400001:53	Российская Федерация, край Пермский, муниципальный округ Юсьвинский, деревня Чинагорт, улица Центральная, з/у 53	для ведения личного подсобного хозяйства	4520	4674	Местоположение границ земельного участка не установлено, требуется уточнение местоположения границ и площади. Участок расположен в территориальной зоне Ж-1. Предельные размеры 600/5000 кв.м.
75	81:05:0400001:54	Пермский край, р-н Юсьвинский, д. Чинагорт, ул. Центральная, д.54	для ведения личного подсобного хозяйства	5400	5401	Местоположение границ земельного участка не установлено, требуется уточнение местоположения границ и площади. Участок расположен в территориальной зоне Ж-1. Предельные размеры 600/5000 кв.м.

№ п/п	Кадастровый номер земельного участка	Адрес земельного участка	Вид разрешенного использования	Площадь по документам м^2	Площадь по проекту м2	Примечание
76	81:05:0400001:55	Российская Федерация, край Пермский, м.о. Юсьвинский, д Чинагорт, ул Центральная, зу 55	для ведения личного подсобного хозяйства	3249	3237	Местоположение границ земельного участка не установлено, требуется уточнение местоположения границ и площади. Участок расположен в территориальной зоне Ж-1. Предельные размеры 600/5000 кв.м.
77	81:05:0400001:56	Российская Федерация, край Пермский, м.о. Юсьвинский, д Чинагорт, ул Центральная, зу 56	для ведения личного подсобного хозяйства	3132	3148	Местоположение границ земельного участка не установлено, требуется уточнение местоположения границ и площади. Участок расположен в территориальной зоне Ж-1. Предельные размеры 600/5000 кв.м. .
78	81:05:0400001:57	Российская Федерация, край Пермский, м.о. Юсьвинский, д Чинагорт, ул Центральная, зу 57	для ведения личного подсобного хозяйства	2882	2796	Местоположение границ земельного участка не установлено, требуется уточнение местоположения границ и площади. Участок расположен в территориальной зоне Ж-1. Предельные размеры 600/5000 кв.м.
79	81:05:0400001:58	Российская Федерация, край Пермский, муниципальный округ Юсьвинский, деревня Чинагорт, улица Центральная, з/у 58	сквер	1831	1816	Местоположение границ земельного участка не соответствует фактическому использованию, требуется исправление реестровой ошибки. Участок расположен в территориальной зоне Ж-1. Предельные размеры 600/2500 кв.м.
80	81:05:0400001:59	Местоположение установлено относительно ориентира, расположенного в границах участка.Ориентир жилой дом. Почтовый адрес ориентира: край Пермский, р-н Юсьвинский, д. Чинагорт, ул. Центральная, дом 59.	для ведения личного подсобного хозяйства	1377	1423	погашен (образованы земельные участки с кад. номерами81:05:0400001:352 и 81:05:0400001:353)
81	81:05:0400001:6	Российская Федерация, край Пермский, м.о. Юсьвинский, д Чинагорт, ул Центральная, зу 6	для ведения личного подсобного хозяйства	3124	3205	Местоположение границ земельного участка не установлено, требуется уточнение местоположения границ и площади. Участок расположен в территориальной зоне Ж-1. Предельные размеры 600/5000 кв.м.
82	81:05:0400001:60	Российская Федерация, край Пермский, м.о. Юсьвинский, д Чинагорт, ул Центральная, зу 60	для ведения личного подсобного хозяйства	1446	1626	Местоположение границ земельного участка не установлено, требуется уточнение местоположения границ и площади. Участок расположен в территориальной зоне Ж-1. Предельные размеры 600/5000 кв.м.

№ п/п	Кадастровый номер земельного участка	Адрес земельного участка	Вид разрешенного использования	Площадь по документам м^2	Площадь по проекту м2	Примечание
83	81:05:0400001:61 (Граница участка многоконтурная. Количество контуров - 2)	Российская Федерация, край Пермский, муниципальный округ Юсьвинский, деревня Чинагорт, улица Центральная, з/у 61	под объекты торговли	141	143	Местоположение границ земельного участка не соответствует фактическому использованию, требуется исправление реестровой ошибки. Участок расположен в территориальной зоне Ж-1. Предельные размеры 600/2500 кв.м.
84	81:05:0400001:62	Российская Федерация, край Пермский, м.о. Юсьвинский, д Чинагорт, ул Центральная, зу 62	для ведения личного подсобного хозяйства	1928	1926	Местоположение границ земельного участка не установлено, требуется уточнение местоположения границ и площади. Участок расположен в территориальной зоне Ж-1. Предельные размеры 600/5000 кв.м.
85	81:05:0400001:63	Российская Федерация, край Пермский, м.о. Юсьвинский, д Чинагорт, ул Центральная, зу 63	для ведения личного подсобного хозяйства	1229	1333	погашен (образован ЗУ:10)
86	81:05:0400001:64	Российская Федерация, край Пермский, м.о. Юсьвинский, д Чинагорт, ул Центральная, зу 64	для ведения личного подсобного хозяйства	1320	1425	Местоположение границ земельного участка не установлено, требуется уточнение местоположения границ и площади. Участок расположен в территориальной зоне Ж-1. Предельные размеры 600/5000 кв.м.
87	81:05:0400001:65	Российская Федерация, край Пермский, м.о. Юсьвинский, д Чинагорт, ул Центральная, зу 65	для ведения личного подсобного хозяйства	3127	2406	Местоположение границ земельного участка не установлено, требуется уточнение местоположения границ и площади. Участок расположен в территориальной зоне Ж-1. Предельные размеры 600/5000 кв.м.
88	81:05:0400001:66	Российская Федерация, край Пермский, муниципальный округ Юсьвинский, деревня Чинагорт, улица Центральная, з/у 66	для ведения личного подсобного хозяйства	3329 +/-20	3307	Местоположение границ земельного участка не соответствует фактическому использованию, требуется исправление реестровой ошибки. Участок расположен в территориальной зоне Ж-1. Предельные размеры 600/2500 кв.м.
89	81:05:0400001:67	Российская Федерация, край Пермский, м.о. Юсьвинский, д Чинагорт, ул Центральная, зу 67	для ведения личного подсобного хозяйства	3195	3313	Местоположение границ земельного участка не установлено, требуется уточнение местоположения границ и площади. Участок расположен в территориальной зоне Ж-1. Предельные размеры 600/5000 кв.м.
90	81:05:0400001:68	Российская Федерация, край Пермский, м.о. Юсьвинский, д Чинагорт, ул Центральная, зу 68	для ведения личного подсобного хозяйства	2925	3230	Местоположение границ земельного участка не установлено, требуется уточнение местоположения границ и площади. Участок расположен в территориальной зоне Ж-1. Предельные размеры 600/5000 кв.м.

№ п/п	Кадастровый номер земельного участка	Адрес земельного участка	Вид разрешенного использования	Площадь по документам м^2	Площадь по проекту м2	Примечание
91	81:05:0400001:69	Российская Федерация, край Пермский, м.о. Юсьвинский, д Чинагорт, ул Центральная, зу 69	для ведения личного подсобного хозяйства	1470	1663	Местоположение границ земельного участка не установлено, требуется уточнение местоположения границ и площади. Участок расположен в территориальной зоне Ж-1. Предельные размеры 600/5000 кв.м.
92	81:05:0400001:7	Российская Федерация, край Пермский, м.о. Юсьвинский, д Чинагорт, ул Центральная, зу 7	для ведения личного подсобного хозяйства	2792	2964	Местоположение границ земельного участка не установлено, требуется уточнение местоположения границ и площади. Участок расположен в территориальной зоне Ж-1. Предельные размеры 600/5000 кв.м.
93	81:05:0400001:70	Российская Федерация, край Пермский, м.о. Юсьвинский, д Чинагорт, ул Центральная, зу 70	для ведения личного подсобного хозяйства	1683	1820	Местоположение границ земельного участка не установлено, требуется уточнение местоположения границ и площади. Участок расположен в территориальной зоне Ж-1. Предельные размеры 600/5000 кв.м.
94	81:05:0400001:71	Российская Федерация, край Пермский, м.о. Юсьвинский, д Чинагорт, ул Центральная, зу 71	для ведения личного подсобного хозяйства	1470	1499	Местоположение границ земельного участка не установлено, требуется уточнение местоположения границ и площади. Участок расположен в территориальной зоне Ж-1. Предельные размеры 600/5000 кв.м.
95	81:05:0400001:72	Российская Федерация, край Пермский, м.о. Юсьвинский, д Чинагорт, ул Центральная, зу 72	для ведения личного подсобного хозяйства	1254	1415	Местоположение границ земельного участка не установлено, требуется уточнение местоположения границ и площади. Участок расположен в территориальной зоне Ж-1. Предельные размеры 600/5000 кв.м.
96	81:05:0400001:73	Российская Федерация, край Пермский, м.о. Юсьвинский, д Чинагорт, ул Центральная, зу 73	для ведения личного подсобного хозяйства	1275	1260	Местоположение границ земельного участка не установлено, требуется уточнение местоположения границ и площади. Участок расположен в территориальной зоне Ж-1. Предельные размеры 600/5000 кв.м. .
97	81:05:0400001:74	Российская Федерация, край Пермский, м.о. Юсьвинский, д Чинагорт, ул Центральная, зу 74	для ведения личного подсобного хозяйства	1519	1631	Местоположение границ земельного участка не установлено, требуется уточнение местоположения границ и площади. Участок расположен в территориальной зоне Ж-1. Предельные размеры 600/5000 кв.м.
98	81:05:0400001:75	Российская Федерация, край Пермский, м.о. Юсьвинский, д Чинагорт, ул Центральная, зу 75	для ведения личного подсобного хозяйства	2255	2611	Местоположение границ земельного участка не установлено, требуется уточнение местоположения границ и площади. Участок расположен в территориальной зоне Ж-1. Предельные размеры 600/5000 кв.м.

№ п/п	Кадастровый номер земельного участка	Адрес земельного участка	Вид разрешенного использования	Площадь по документам $м^2$	Площадь по проекту м2	Примечание
99	81:05:0400001:76	Российская Федерация, край Пермский, м.о. Юсьвинский, д Чинагорт, ул Центральная, зу 76	для ведения личного подсобного хозяйства	1984	1880	Местоположение границ земельного участка не установлено, требуется уточнение местоположения границ и площади. Участок расположен в территориальной зоне Ж-1. Предельные размеры 600/5000 кв.м.
100	81:05:0400001:77	Российская Федерация, край Пермский, м.о. Юсьвинский, д Чинагорт, ул Центральная, зу 77	для ведения личного подсобного хозяйства	3315	3511	Местоположение границ земельного участка не установлено, требуется уточнение местоположения границ и площади. Участок расположен в территориальной зоне Ж-1. Предельные размеры 600/5000 кв.м.
101	81:05:0400001:78	Российская Федерация, край Пермский, м.о. Юсьвинский, д Чинагорт, ул Центральная, зу 78	для ведения личного подсобного хозяйства	3939	4123	Местоположение границ земельного участка не установлено, требуется уточнение местоположения границ и площади. Участок расположен в территориальной зоне Ж-1. Предельные размеры 600/5000 кв.м.
102	81:05:0400001:79	Российская Федерация, край Пермский, м.о. Юсьвинский, д Чинагорт, ул Центральная, зу 79	для ведения личного подсобного хозяйства	3088 +/-19	3139	Местоположение границ земельного участка не соответствует фактическому использованию, требуется исправление реестровой ошибки. Участок расположен в территориальной зоне Ж-1. Предельные размеры 600/2500 кв.м.
103	81:05:0400001:8	Российская Федерация, край Пермский, м.о. Юсьвинский, д Чинагорт, ул Центральная, зу 8	для ведения личного подсобного хозяйства	3325	3318	Местоположение границ земельного участка не установлено, требуется уточнение местоположения границ и площади. Участок расположен в территориальной зоне Ж-1. Предельные размеры 600/5000 кв.м.
104	81:05:0400001:80	Российская Федерация, край Пермский, м.о. Юсьвинский, д Чинагорт, ул Центральная, зу 80	для ведения личного подсобного хозяйства	2321	2408	Местоположение границ земельного участка не установлено, требуется уточнение местоположения границ и площади. Участок расположен в территориальной зоне Ж-1. Предельные размеры 600/5000 кв.м.
105	81:05:0400001:81	Российская Федерация, край Пермский, м.о. Юсьвинский, д Чинагорт, ул Центральная, зу 81	для ведения личного подсобного хозяйства	2028	2206	Местоположение границ земельного участка не установлено, требуется уточнение местоположения границ и площади. Участок расположен в территориальной зоне Ж-1. Предельные размеры 600/5000 кв.м. .

№ п/п	Кадастровый номер земельного участка	Адрес земельного участка	Вид разрешенного использования	Площадь по документам $м^2$	Площадь по проекту м2	Примечание
106	81:05:0400001:82	Российская Федерация, край Пермский, м.о. Юсьвинский, д Чинагорт, ул Центральная, зу 82	для ведения личного подсобного хозяйства	2835	2567	Местоположение границ земельного участка не установлено, требуется уточнение местоположения границ и площади. Участок расположен в территориальной зоне Ж-1. Предельные размеры 600/5000 кв.м.
107	81:05:0400001:83	Российская Федерация, край Пермский, м.о. Юсьвинский, д Чинагорт, ул Центральная, зу 83	для ведения личного подсобного хозяйства	2088	2294	Местоположение границ земельного участка не установлено, требуется уточнение местоположения границ и площади. Участок расположен в территориальной зоне Ж-1. Предельные размеры 600/5000 кв.м.
108	81:05:0400001:84	Российская Федерация, край Пермский, м.о. Юсьвинский, д Чинагорт, ул Центральная, зу 84	для ведения личного подсобного хозяйства	3420	3674	Местоположение границ земельного участка не установлено, требуется уточнение местоположения границ и площади. Участок расположен в территориальной зоне Ж-1. Предельные размеры 600/5000 кв.м.
109	81:05:0400001:85	Российская Федерация, край Пермский, м.о. Юсьвинский, д Чинагорт, ул Центральная, зу 85	для ведения личного подсобного хозяйства	3515	3341	Местоположение границ земельного участка не установлено, требуется уточнение местоположения границ и площади. Участок расположен в территориальной зоне Ж-1. Предельные размеры 600/5000 кв.м.
110	81:05:0400001:86	Российская Федерация, край Пермский, м.о. Юсьвинский, д Чинагорт, ул Центральная, зу 86	для ведения личного подсобного хозяйства	2921	2402	Местоположение границ земельного участка не установлено, требуется уточнение местоположения границ и площади. Участок расположен в территориальной зоне Ж-1. Предельные размеры 600/5000 кв.м.
111	81:05:0400001:87	Российская Федерация, край Пермский, м.о. Юсьвинский, д Чинагорт, ул Центральная, зу 87	для ведения личного подсобного хозяйства	2250	2570	Местоположение границ земельного участка не установлено, требуется уточнение местоположения границ и площади. Участок расположен в территориальной зоне Ж-1. Предельные размеры 600/5000 кв.м.
112	81:05:0400001:88	Российская Федерация, край Пермский, м.о. Юсьвинский, д Чинагорт, ул Центральная, зу 88	для ведения личного подсобного хозяйства	799	884	Местоположение границ земельного участка не установлено, требуется уточнение местоположения границ и площади. Участок расположен в территориальной зоне Ж-1. Предельные размеры 600/5000 кв.м.
113	81:05:0400001:89	Российская Федерация, край Пермский, м.о. Юсьвинский, д Чинагорт, ул Центральная, зу 89	для ведения личного подсобного хозяйства	1920	1760	Местоположение границ земельного участка не установлено, требуется уточнение местоположения границ и площади. Участок расположен в территориальной зоне Ж-1. Предельные размеры 600/5000 кв.м.

№ п/п	Кадастровый номер земельного участка	Адрес земельного участка	Вид разрешенного использования	Площадь по документам м^2	Площадь по проекту м2	Примечание
114	81:05:0400001:9	Российская Федерация, край Пермский, м.о. Юсьвинский, д Чинагорт, ул Центральная, зу 9	для ведения личного подсобного хозяйства	3504	3466	Местоположение границ земельного участка не установлено, требуется уточнение местоположения границ и площади. Участок расположен в территориальной зоне Ж-1. Предельные размеры 600/5000 кв.м.
115	81:05:0400001:90	Российская Федерация, край Пермский, м.о. Юсьвинский, д Чинагорт, ул Центральная, зу 90	для ведения личного подсобного хозяйства	1067	1293	Местоположение границ земельного участка не установлено, требуется уточнение местоположения границ и площади. Участок расположен в территориальной зоне Ж-1. Предельные размеры 600/5000 кв.м.
116	81:05:0400001:104	Российская Федерация, край Пермский, м.о. Юсьвинский, д Чинагорт, ул Центральная, зу 104	Для ведения личного подсобного хозяйства	414	433	Местоположение границ земельного участка не установлено, требуется уточнение местоположения границ и площади. Участок расположен в территориальной зоне Ж-1. Предельные размеры 600/5000 кв.м.
117	:ЗУ1	Российская Федерация, Пермский край, Юсьвинский муниципальный округ, д. Чинагорт, ул. Центральная	Земельные участки (территории) общего пользования (код 12.0)	-	141580	Образование земельного участка из земель государственной собственности. Участок относится к земельным участкам (территориям) общего пользования. Участок расположен в территориальной зоне Зона застройки малоэтажными жилыми домами Ж-1. Предельные размеры не установлены.
118	:ЗУ2	Российская Федерация, Пермский край, Юсьвинский муниципальный округ, д. Чинагорт, ул. Центральная	Коммунальное обслуживание	-	223	Образование земельного участка из земель государственной собственности. Участок расположен в территориальной зоне – зона застройки малоэтажными жилыми домами Ж-1. Предельные размеры не установлены. Доступ к земельному участку предусмотрен через земли общего пользования.
119	:ЗУ3	Российская Федерация, Пермский край, Юсьвинский муниципальный округ, д. Чинагорт, ул. Центральная	Для ведения личного подсобного хозяйства (приусадебный земельный участок)	-	2894	Образование земельного участка из земель государственной собственности. Участок расположен в территориальной зоне – зона застройки малоэтажными жилыми домами Ж-1. Предельные размеры 600/5000 кв.м. Доступ к земельному участку предусмотрен через земли общего пользования.
120	:ЗУ4	Российская Федерация, Пермский край, Юсьвинский муниципальный округ, д. Чинагорт, ул. Центральная	Для ведения личного подсобного хозяйства (приусадебный земельный участок)	-	3938	Образование земельного участка из земель государственной собственности. Участок расположен в территориальной зоне Зона застройки малоэтажными жилыми домами

№ п/п	Кадастровый номер земельного участка	Адрес земельного участка	Вид разрешенного использования	Площадь по документам м^2	Площадь по проекту м2	Примечание
						Ж-1. Предельные размеры 600/5000 кв.м. Доступ к земельному участку предусмотрен через земли общего пользования.
121	:ЗУ5	Российская Федерация, Пермский край, Юсьвинский муниципальный округ, д. Чинагорт, ул. Центральная	Для ведения личного подсобного хозяйства (приусадебный земельный участок)		2007	Образование земельного участка из земель государственной собственности. Участок расположен в территориальной зоне Зона застройки малоэтажными жилыми домами Ж-1. Предельные размеры 600/5000 кв.м. Доступ к земельному участку предусмотрен через земли общего пользования.
122	:ЗУ6	Российская Федерация, Пермский край, Юсьвинский муниципальный округ, д. Чинагорт, ул. Центральная	Земельные участки (территории) общего пользования (код 12.0)		203	Образование земельного участка из земель государственной собственности. Участок относится к земельным участкам (территориям) общего пользования. Участок расположен в территориальной зоне Зона застройки малоэтажными жилыми домами Ж-1. Предельные размеры не установлены.
123	:ЗУ7	Российская Федерация, Пермский край, Юсьвинский муниципальный округ, д. Чинагорт, ул. Центральная	Для ведения личного подсобного хозяйства (приусадебный земельный участок)		2031	Образование земельного участка из земель государственной собственности. Участок расположен в территориальной зоне – зона застройки малоэтажными жилыми домами Ж-1. Предельные размеры 600/5000 кв.м. Доступ к земельному участку предусмотрен через земли общего пользования.
124	:ЗУ8	Российская Федерация, Пермский край, Юсьвинский муниципальный округ, д. Чинагорт, ул. Центральная	Для ведения личного подсобного хозяйства (приусадебный земельный участок)		2000	Образование земельного участка из земель государственной собственности. Участок расположен в территориальной зоне – зона застройки малоэтажными жилыми домами Ж-1. Предельные размеры 600/5000 кв.м. Доступ к земельному участку предусмотрен через земли общего пользования.
125	:ЗУ9	Российская Федерация, Пермский край, Юсьвинский муниципальный округ, д. Чинагорт, ул. Центральная	Для ведения личного подсобного хозяйства (приусадебный земельный участок)		2017	Образование земельного участка из земель государственной или муниципальной собственности. Участок расположен в территориальной зоне – зона застройки малоэтажными жилыми домами Ж-1. Предельные размеры 600/5000 кв.м. Образование земельного участка из земель государственной собственности. Участок

№ п/п	Кадастровый номер земельного участка	Адрес земельного участка	Вид разрешенного использования	Площадь по документам м^2	Площадь по проекту м2	Примечание
						расположен в территориальной зоне – зона застройки малоэтажными жилыми домами Ж-1. Предельные размеры 600/5000 кв.м. Доступ к земельному участку предусмотрен через земли общего пользования.
126	:ЗУ10	Российская Федерация, Пермский край, Юсьвинский муниципальный округ, д. Чинагорт, ул. Центральная	Для ведения личного подсобного хозяйства (приусадебный земельный участок)		1333	Образование земельного участка из земель государственной собственности. Участок расположен в территориальной зоне – зона застройки малоэтажными жилыми домами Ж-1. Предельные размеры 600/5000 кв.м. Доступ к земельному участку предусмотрен через земли общего пользования.

3. КАТАЛОГ КООРДИНАТ КРАСНЫХ ЛИНИЙ таблица 2

№ точек	X	Y
1	635135.10	2160589.48
2	635157.92	2160566.54
3	635169.07	2160554.52
4	635177.85	2160542.43
5	635188.52	2160534.04
6	635189.62	2160533.24
7	635199.62	2160525.64
8	635200.90	2160527.52
9	635225.31	2160511.71
10	635209.66	2160479.66
11	635201.76	2160475.64
12	635187.13	2160476.91
13	635156.73	2160485.94
14	635116.94	2160499.68
15	635107.18	2160498.95
16	635088.57	2160501.07
17	635074.78	2160504.50
18	635069.82	2160505.85
19	635062.75	2160511.20
20	635058.59	2160511.57
21	635080.81	2160535.67
22	635089.74	2160544.78
23	635097.18	2160551.46
24	635098.44	2160550.48
25	635100.03	2160552.05
26	635101.46	2160550.51
27	635108.48	2160557.88
28	635120.20	2160570.57
29	634954.88	2160627.67
30	634943.71	2160619.77
31	634953.11	2160606.68
32	634964.33	2160614.63
33	635078.61	2160642.42
34	635072.09	2160636.32
35	635070.90	2160637.62
36	635057.24	2160626.09
37	635054.54	2160623.57
38	635050.96	2160620.21
39	635049.64	2160618.79
40	635040.10	2160611.71
41	635030.21	2160603.40
42	635023.52	2160596.05
43	635013.18	2160585.10
44	635008.87	2160580.55
45	635013.47	2160576.18
46	635010.43	2160572.16
47	635001.02	2160558.94
48	635014.79	2160550.59

49	635035.90	2160538.79
50	635053.50	2160534.23
51	635058.54	2160533.18
52	635071.12	2160543.20
53	635074.07	2160540.35
54	635091.70	2160557.14
55	635088.13	2160560.18
56	635119.94	2160592.68
57	635125.89	2160598.40
58	635111.99	2160612.85
59	635103.75	2160620.69
60	635092.47	2160631.72
61	635089.96	2160631.50
62	635089.43	2160631.33
63	635206.49	2160667.64
64	635198.91	2160659.58
65	635201.01	2160657.69
66	635190.94	2160648.22
67	635173.14	2160631.68
68	635171.69	2160629.76
69	635163.78	2160620.60
70	635162.56	2160621.68
71	635158.53	2160617.01
72	635161.11	2160614.79
73	635159.61	2160613.16
74	635153.47	2160606.27
75	635147.03	2160598.98
76	635144.44	2160601.29
77	635139.81	2160596.05
78	635141.99	2160593.80
79	635169.22	2160564.34
80	635173.01	2160560.95
81	635176.82	2160556.01
82	635189.79	2160545.40
83	635203.03	2160535.34
84	635221.80	2160522.89
85	635238.55	2160525.23
86	635243.26	2160524.32
87	635257.55	2160550.70
88	635262.80	2160558.24
89	635272.76	2160552.77
90	635276.68	2160550.70
91	635281.41	2160549.14
92	635286.28	2160549.83
93	635306.79	2160573.43
94	635310.16	2160578.06
95	635312.74	2160582.62
96	635312.36	2160587.33
97	635309.87	2160592.48
98	635307.89	2160595.39

99	635307.30	2160596.16
100	635302.82	2160599.35
101	635300.14	2160596.05
102	635294.26	2160600.71
103	635281.30	2160609.57
104	635263.81	2160621.86
105	635256.89	2160627.25
106	635241.23	2160638.33
107	635240.40	2160637.42
108	635231.19	2160644.21
109	635216.07	2160655.59
110	635211.91	2160659.38
111	635213.72	2160661.78
112	635026.64	2160697.37
113	635020.63	2160691.71
114	635019.11	2160690.26
115	635014.09	2160685.94
116	635015.54	2160684.13
117	635013.94	2160682.63
118	635008.82	2160677.50
119	635007.54	2160676.86
120	634983.56	2160653.70
121	634986.86	2160623.04
122	634983.95	2160619.90
123	634982.74	2160615.32
124	634982.74	2160610.54
125	634984.26	2160605.25
126	634987.52	2160597.87
127	634993.05	2160590.06
128	635006.03	2160598.69
129	635015.67	2160607.74
130	635029.68	2160621.73
131	635036.21	2160626.77
132	635040.86	2160631.15
133	635053.21	2160642.51
134	635054.78	2160641.23
135	635068.15	2160653.52
136	635061.61	2160660.24
137	635059.62	2160658.28
138	635057.71	2160660.66
139	635047.66	2160671.65
140	635049.67	2160673.63
141	635045.41	2160677.55
142	635042.84	2160680.54
143	635051.71	2160697.59
144	635048.19	2160694.29
145	635051.74	2160690.52
146	635054.89	2160694.04
147	635151.51	2160720.73
148	635137.50	2160707.98

149	635116.06	2160684.82
150	635098.72	2160664.47
151	635099.39	2160663.89
152	635092.45	2160656.30
153	635086.34	2160650.20
154	635109.43	2160626.99
155	635121.44	2160616.40
156	635122.05	2160617.10
157	635124.81	2160614.08
158	635128.15	2160611.37
159	635132.54	2160607.04
160	635136.40	2160606.44
161	635142.87	2160613.20
162	635147.12	2160617.72
163	635145.93	2160618.77
164	635154.81	2160627.54
165	635163.32	2160636.98
166	635166.69	2160639.34
167	635169.15	2160641.45
168	635175.23	2160647.97
169	635185.94	2160660.41
170	635191.20	2160666.38
171	635192.50	2160665.46
172	635199.02	2160673.56
173	635186.64	2160686.78
174	635180.10	2160693.40
175	635178.07	2160691.68
176	635173.42	2160696.00
177	635166.46	2160702.94
178	635168.75	2160705.18
179	635166.11	2160708.03
180	635165.34	2160707.32
181	635162.21	2160710.43
182	635160.82	2160709.11
183	635157.04	2160713.02
184	635157.90	2160713.77
185	635284.43	2160734.10
186	635259.19	2160710.45
187	635244.56	2160696.93
188	635232.91	2160688.91
189	635224.36	2160678.28
190	635221.49	2160674.18
191	635227.93	2160668.70
192	635229.97	2160670.94
193	635232.13	2160668.81
194	635238.52	2160662.49
195	635242.25	2160658.46
196	635256.12	2160645.75
197	635262.18	2160641.37
198	635260.99	2160639.82

199	635276.83	2160628.26
200	635278.73	2160630.86
201	635287.82	2160624.90
202	635303.47	2160613.64
203	635303.77	2160610.96
204	635310.18	2160606.05
205	635319.74	2160598.31
206	635321.81	2160600.78
207	635337.43	2160589.73
208	635336.18	2160588.14
209	635340.45	2160585.01
210	635342.28	2160587.39
211	635345.56	2160585.13
212	635387.40	2160623.46
213	635356.75	2160653.17
214	635351.31	2160657.35
215	635351.49	2160657.66
216	635309.70	2160699.75
217	635287.29	2160730.38
218	634961.99	2160761.71
219	634957.63	2160759.03
220	634954.65	2160756.94
221	634948.40	2160751.80
222	634949.06	2160750.81
223	634938.88	2160742.97
224	634895.09	2160710.51
225	634894.47	2160711.31
226	634887.02	2160705.76
227	634877.24	2160697.06
228	634869.45	2160690.41
229	634868.85	2160691.13
230	634867.09	2160689.66
231	634867.75	2160688.85
232	634864.82	2160686.12
233	634861.76	2160682.72
234	634863.94	2160676.71
235	634868.10	2160668.69
236	634868.90	2160660.11
237	634871.19	2160656.05
238	634876.96	2160649.08
239	634884.87	2160638.24
240	634888.08	2160634.58
241	634891.69	2160631.90
242	634911.85	2160616.92
243	634928.61	2160629.58
244	634940.88	2160640.02
245	634948.16	2160646.17
246	634960.53	2160657.58
247	634961.79	2160656.10
248	634964.44	2160658.70

249	634961.11	2160662.49
250	634961.48	2160662.79
251	634975.40	2160675.30
252	634982.41	2160682.04
253	634997.55	2160697.87
254	634999.81	2160695.49
255	635012.09	2160706.70
256	635006.53	2160713.16
257	634992.41	2160728.00
258	634983.76	2160738.19
259	634970.85	2160752.58
260	635099.06	2160763.78
261	635095.79	2160760.77
262	635097.76	2160758.56
263	635095.16	2160756.18
264	635093.20	2160758.36
265	635047.27	2160715.34
266	635047.04	2160715.62
267	635044.34	2160713.22
268	635043.06	2160714.54
269	635040.21	2160711.92
270	635042.17	2160709.74
271	635041.91	2160709.46
272	635050.99	2160699.79
273	635056.69	2160704.90
274	635062.40	2160698.56
275	635049.23	2160685.25
276	635060.57	2160673.52
277	635065.90	2160667.97
278	635074.47	2160659.45
279	635083.08	2160667.17
280	635089.65	2160673.45
281	635105.86	2160690.78
282	635141.26	2160728.44
283	635121.61	2160747.49
284	635118.51	2160744.45
285	635358.32	2160792.48
286	635324.94	2160764.05
287	635299.76	2160741.72
288	635325.89	2160713.24
289	635362.83	2160674.82
290	635400.35	2160638.20
291	635424.41	2160662.44
292	635455.25	2160692.32
293	635419.53	2160729.61
294	635395.06	2160754.78
295	635385.44	2160764.93
296	635226.45	2160795.14
297	635201.98	2160772.37
298	635174.51	2160746.08

299	635176.56	2160743.61
300	635163.75	2160731.19
301	635174.24	2160719.83
302	635176.91	2160721.96
303	635187.63	2160710.69
304	635184.49	2160708.03
305	635184.51	2160707.25
306	635187.04	2160704.28
307	635194.66	2160695.82
308	635198.21	2160692.63
309	635211.16	2160681.40
310	635214.69	2160684.70
311	635228.87	2160697.48
312	635240.83	2160707.41
313	635244.40	2160710.78
314	635249.85	2160716.37
315	635276.12	2160744.82
316	635267.03	2160755.44
317	635252.56	2160769.95
318	635244.52	2160778.49
319	635043.12	2160832.00
320	635007.52	2160801.79
321	634996.82	2160792.39
322	634984.88	2160781.93
323	634980.98	2160778.36
324	634972.03	2160770.35
325	634979.59	2160761.10
326	634980.39	2160761.71
327	634989.97	2160751.21
328	634997.22	2160744.21
329	634997.74	2160743.87
330	635000.80	2160740.40
331	635001.07	2160739.87
332	635005.81	2160733.48
333	635008.91	2160730.38
334	635009.42	2160730.05
335	635019.88	2160718.44
336	635030.81	2160728.00
337	635035.02	2160728.09
338	635054.01	2160745.95
339	635075.15	2160765.59
340	635073.32	2160768.01
341	635087.00	2160780.08
342	635085.26	2160782.79
343	635087.07	2160784.37
344	635069.87	2160804.32
345	635068.37	2160803.13
346	635065.18	2160806.99
347	635293.53	2160860.68
348	635260.09	2160830.79

349	635251.70	2160822.78
350	635256.68	2160816.77
351	635258.06	2160815.23
352	635245.07	2160802.37
353	635263.17	2160784.00
354	635265.09	2160782.00
355	635264.39	2160781.36
356	635268.61	2160776.88
357	635288.53	2160754.84
358	635306.44	2160770.04
359	635311.20	2160765.13
360	635316.09	2160769.68
361	635348.49	2160798.93
362	635331.55	2160816.52
363	635344.59	2160829.28
364	635328.97	2160846.16
365	635315.03	2160833.66
366	635451.48	2160867.09
367	635402.68	2160822.73
368	635400.31	2160825.80
369	635388.83	2160815.97
370	635413.48	2160786.60
371	635439.43	2160758.61
372	635498.71	2160814.03
373	635476.22	2160840.29
374	634846.65	2160894.57
375	634791.20	2160871.25
376	634764.72	2160857.31
377	634755.58	2160851.84
378	634759.28	2160838.98
379	634765.29	2160824.65
380	634782.08	2160801.07
381	634782.80	2160800.21
382	634818.34	2160822.05
383	634820.92	2160817.40
384	634786.94	2160795.76
385	634789.52	2160791.22
386	634802.78	2160771.03
387	634819.95	2160781.49
388	634822.66	2160776.78
389	634823.25	2160771.73
390	634815.32	2160766.49
391	634819.97	2160758.25
392	634833.84	2160733.50
393	634835.67	2160730.75
394	634836.40	2160728.61
395	634836.03	2160722.93
396	634846.38	2160707.63
397	634856.82	2160694.04
398	634861.80	2160697.74

399	634865.70	2160700.47
400	634864.91	2160701.49
401	634867.92	2160703.86
402	634871.54	2160706.84
403	634910.73	2160737.03
404	634913.74	2160736.70
405	634926.43	2160746.15
406	634937.51	2160754.71
407	634936.06	2160756.69
408	634943.27	2160762.22
409	634943.59	2160762.46
410	634950.47	2160767.83
411	634946.83	2160772.48
412	634942.14	2160778.23
413	634945.12	2160780.83
414	634939.01	2160788.40
415	634938.18	2160787.77
416	634935.84	2160790.80
417	634923.97	2160805.64
418	634920.73	2160811.35
419	634887.35	2160849.84
420	634888.21	2160850.53
421	634877.24	2160863.94
422	634866.63	2160876.58
423	634864.31	2160874.66
424	635268.15	2160902.65
425	635246.03	2160885.18
426	635202.04	2160850.42
427	635201.20	2160851.41
428	635112.41	2160778.51
429	635112.29	2160774.27
430	635117.58	2160768.80
431	635123.79	2160762.51
432	635129.48	2160756.21
433	635130.09	2160755.61
434	635139.19	2160746.37
435	635143.14	2160743.19
436	635144.88	2160741.47
437	635146.93	2160743.33
438	635150.91	2160739.25
439	635161.79	2160749.43
440	635163.69	2160747.35
441	635172.39	2160755.04
442	635176.60	2160759.03
443	635175.17	2160760.57
444	635223.78	2160809.30
445	635227.31	2160812.65
446	635228.65	2160817.21
447	635227.48	2160818.82
448	635291.28	2160874.68

449	635271.10	2160899.19
450	634799.28	2160926.47
451	634755.73	2160898.75
452	634737.97	2160887.04
453	634747.20	2160869.62
454	634763.07	2160877.74
455	634766.99	2160869.40
456	634815.85	2160893.56
457	634818.05	2160895.10
458	634801.46	2160923.64
459	635160.38	2160932.93
460	635147.43	2160922.62
461	635143.14	2160917.51
462	635122.80	2160902.98
463	635070.07	2160859.91
464	635055.00	2160846.14
465	635071.54	2160825.29
466	635078.96	2160815.58
467	635090.88	2160801.18
468	635093.48	2160803.49
469	635100.29	2160795.29
470	635110.45	2160803.13
471	635112.49	2160800.43
472	635119.37	2160806.11
473	635158.91	2160839.38
474	635170.28	2160849.09
475	635169.44	2160850.17
476	635173.32	2160853.36
477	635174.70	2160851.58
478	635179.90	2160855.59
479	635178.51	2160857.62
480	635191.07	2160867.97
481	635197.11	2160872.99
482	635198.39	2160871.29
483	635211.65	2160882.12
484	635211.14	2160889.90
485	635205.33	2160898.58
486	635188.29	2160918.61
487	635177.79	2160910.44
488	635381.29	2160945.50
489	635349.57	2160914.91
490	635346.18	2160918.33
491	635341.47	2160913.73
492	635344.72	2160910.36
493	635334.44	2160900.40
494	635322.91	2160890.38
495	635347.37	2160862.64
496	635354.28	2160855.61
497	635374.80	2160832.20
498	635386.29	2160842.44

499	635396.98	2160852.02
500	635435.04	2160885.54
501	635408.23	2160915.46
502	634740.29	2161018.81
503	634707.90	2161002.29
504	634682.68	2160988.22
505	634709.97	2160939.47
506	634710.31	2160938.23
507	634705.75	2160935.66
508	634707.73	2160932.05
509	634721.94	2160909.21
510	634726.06	2160911.61
511	634732.34	2160900.27
512	634741.10	2160905.47
513	634785.49	2160929.32
514	634788.16	2160931.70
515	634769.04	2160968.43
516	634931.72	2161025.18
517	634924.80	2161020.48
518	634914.50	2161013.26
519	634867.60	2160976.55
520	634868.15	2160975.91
521	634828.95	2160943.48
522	634855.35	2160912.84
523	634853.01	2160910.73
524	634862.62	2160899.32
525	634868.21	2160892.85
526	634871.01	2160894.87
527	634881.32	2160882.65
528	634880.72	2160882.08
529	634888.37	2160872.81
530	634889.54	2160873.82
531	634906.50	2160853.76
532	634925.64	2160831.17
533	634923.18	2160829.08
534	634935.02	2160815.56
535	634937.87	2160817.84
536	634969.30	2160781.55
537	634988.47	2160797.56
538	635000.98	2160808.99
539	635015.03	2160823.07
540	635016.23	2160826.43
541	635013.91	2160830.59
542	635027.39	2160841.81
543	635030.68	2160844.76
544	635031.62	2160849.01
545	635017.28	2160867.97
546	635016.53	2160868.82
547	635013.52	2160872.90
548	635006.22	2160880.36

549	635002.96	2160883.40
550	634992.57	2160892.14
551	634993.78	2160892.94
552	634984.17	2160908.40
553	634985.63	2160909.37
554	634984.41	2160911.28
555	634987.52	2160913.37
556	634976.64	2160933.13
557	634969.57	2160944.86
558	634965.30	2160949.18
559	634961.53	2160956.07
560	634953.64	2160968.32
561	634957.32	2160970.48
562	634952.91	2160978.56
563	634948.26	2160987.06
564	634942.27	2160997.47
565	634934.23	2161012.09
566	634937.67	2161013.79
567	635018.16	2161054.09
568	634981.73	2161035.83
569	634980.94	2161037.22
570	634966.82	2161029.89
571	634958.25	2161025.26
572	634960.27	2161021.28
573	634964.11	2161013.57
574	634967.43	2161007.09
575	634963.22	2161005.07
576	634972.03	2160986.93
577	634972.89	2160987.37
578	634975.85	2160981.15
579	634987.45	2160958.54
580	634999.72	2160935.37
581	635013.80	2160909.50
582	635016.56	2160910.93
583	635023.69	2160899.30
584	635025.92	2160895.78
585	635028.50	2160892.08
586	635033.50	2160884.06
587	635041.71	2160874.06
588	635039.55	2160872.43
589	635049.51	2160858.91
590	635057.18	2160864.90
591	635056.52	2160865.76
592	635082.12	2160885.18
593	635080.42	2160887.52
594	635110.88	2160912.10
595	635093.48	2160943.35
596	635071.41	2160979.33
597	635063.02	2160974.68
598	635041.51	2161013.42

599	635120.00	2161065.23
600	635102.05	2161055.26
601	635079.32	2161043.37
602	635073.96	2161040.39
603	635074.43	2161039.25
604	635072.58	2161038.45
605	635072.16	2161039.42
606	635057.75	2161031.50
607	635076.37	2161002.07
608	635090.86	2160977.79
609	635100.77	2160984.99
610	635106.22	2160980.29
611	635136.29	2160946.08
612	635143.91	2160937.80
613	635186.25	2160977.12
614	635192.39	2160982.70
615	635183.60	2160992.21
616	635177.96	2160989.15
617	635167.81	2161000.51
618	635149.63	2161020.62
619	635139.94	2161034.25
620	634831.77	2161070.85
621	634787.08	2161048.39
622	634781.39	2161045.46
623	634778.97	2161049.14
624	634772.32	2161044.66
625	634754.21	2161031.67
626	634760.18	2161021.28
627	634763.15	2161022.22
628	634778.66	2160998.90
629	634785.34	2160989.44
630	634792.26	2160979.94
631	634795.65	2160982.32
632	634820.76	2160950.54
633	634875.92	2160994.04
634	634922.38	2161030.04
635	634901.21	2161067.52
636	634850.66	2161028.70
637	634847.30	2161034.91
638	634698.81	2161082.47
639	634659.04	2161067.92
640	634657.21	2161072.24
641	634644.00	2161067.46
642	634650.91	2161048.19
643	634653.82	2161040.39
644	634657.33	2161031.39
645	634660.25	2161032.51
646	634672.20	2161000.01
647	634737.18	2161032.16
648	635054.00	2161128.02

649	635021.31	2161106.57
650	635008.98	2161098.48
651	635025.63	2161070.23
652	635027.90	2161071.29
653	635029.69	2161067.76
654	635044.99	2161039.03
655	635096.52	2161067.12
656	635078.08	2161098.81
657	635074.56	2161096.85
658	634648.93	2161187.56
659	634619.54	2161176.22
660	634631.22	2161129.29
661	634628.07	2161128.37
662	634630.71	2161119.38
663	634639.81	2161092.76
664	634680.68	2161107.65
665	634660.72	2161154.53
666	634842.52	2161210.29
667	634784.99	2161182.91
668	634777.67	2161199.89
669	634734.65	2161183.05
670	634679.47	2161197.21
671	634699.80	2161144.15
672	634707.73	2161124.12
673	634716.25	2161105.71
674	634723.48	2161090.25
675	634732.95	2161070.17
676	634728.00	2161067.32
677	634734.36	2161056.67
678	634752.78	2161067.48
679	634756.77	2161061.20
680	634761.94	2161053.78
681	634767.74	2161056.80
682	634791.62	2161068.31
683	634819.55	2161080.51
684	634827.44	2161083.77
685	634850.59	2161093.20
686	634830.78	2161137.73
687	634852.42	2161147.94
688	634858.69	2161133.96
689	634870.42	2161139.57
690	634864.56	2161153.76
691	634869.77	2161156.44
692	634912.76	2161287.84
693	634867.86	2161271.61
694	634850.56	2161263.64
695	634861.23	2161239.49
696	634865.32	2161230.15
697	634863.30	2161229.11
698	634871.98	2161212.82

699	634875.19	2161214.21
700	634886.61	2161189.92
701	634889.45	2161183.15
702	634890.50	2161180.45
703	634888.32	2161179.30
704	634893.08	2161168.23
705	634900.77	2161152.44
706	634916.37	2161120.86
707	634923.73	2161124.09
708	634935.75	2161129.45
709	634948.73	2161136.85
710	634951.53	2161130.92
711	634914.30	2161109.82
712	634924.23	2161087.34
713	634930.99	2161076.71
714	634934.50	2161073.27
715	634945.29	2161050.68
716	634946.11	2161048.71
717	634949.70	2161040.83
718	634953.11	2161042.33
719	634962.34	2161046.86
720	634965.96	2161048.74
721	634968.09	2161044.16
722	634985.08	2161052.46
723	634984.30	2161054.02
724	635016.44	2161070.72
725	635016.67	2161071.31
726	634999.64	2161107.98
727	634997.35	2161110.70
728	634979.83	2161147.53
729	634964.33	2161181.09
730	634964.98	2161181.53
731	634964.66	2161185.00
732	634951.83	2161210.00
733	634948.04	2161212.42
734	634925.55	2161256.55
735	634925.44	2161258.84

4. Каталог координат поворотных точек границ проектируемой территории.

Таблица 3

№№ точек	X	Y
1	635756.21	2160576.98
2	635397.09	2161028.01
3	635245.68	2160895.32
4	635190.83	2160978.58
5	635202.57	2160988.91
6	635191.38	2161004.14
7	635176.29	2160994.26
8	635150.43	2161027.53
9	635115.73	2161077.54
10	635099.67	2161075.05
11	635060.57	2161132.35
12	635013.40	2161105.84
13	634915.86	2161313.68
14	634748.39	2161246.78
15	634571.23	2161184.41
16	634597.50	2161086.31
17	634667.92	2160897.61
18	634895.09	2160593.34
19	634897.22	2160608.80
20	634915.29	2160604.59
21	634995.80	2160556.25
22	635069.29	2160496.33
23	635226.34	2160466.12
24	635237.49	2160485.98
25	635283.17	2160475.92
26	635432.80	2160485.98
27	635581.14	2160517.89
1	635542.17	2160772.55
2	635504.15	2160817.14
3	635443.61	2160760.33
4	635485.86	2160715.27

ПРОЕКТ МЕЖЕВАНИЯ ТЕРРИТОРИИ

на элементы планировочной структуры, входящие в кадастровые квартал 81:05:0400001
(д.Чинагорт)

ЧЕРТЕЖ ФАКТИЧЕСКОГО ИСПОЛЬЗОВАНИЯ

Масштаб 1:700

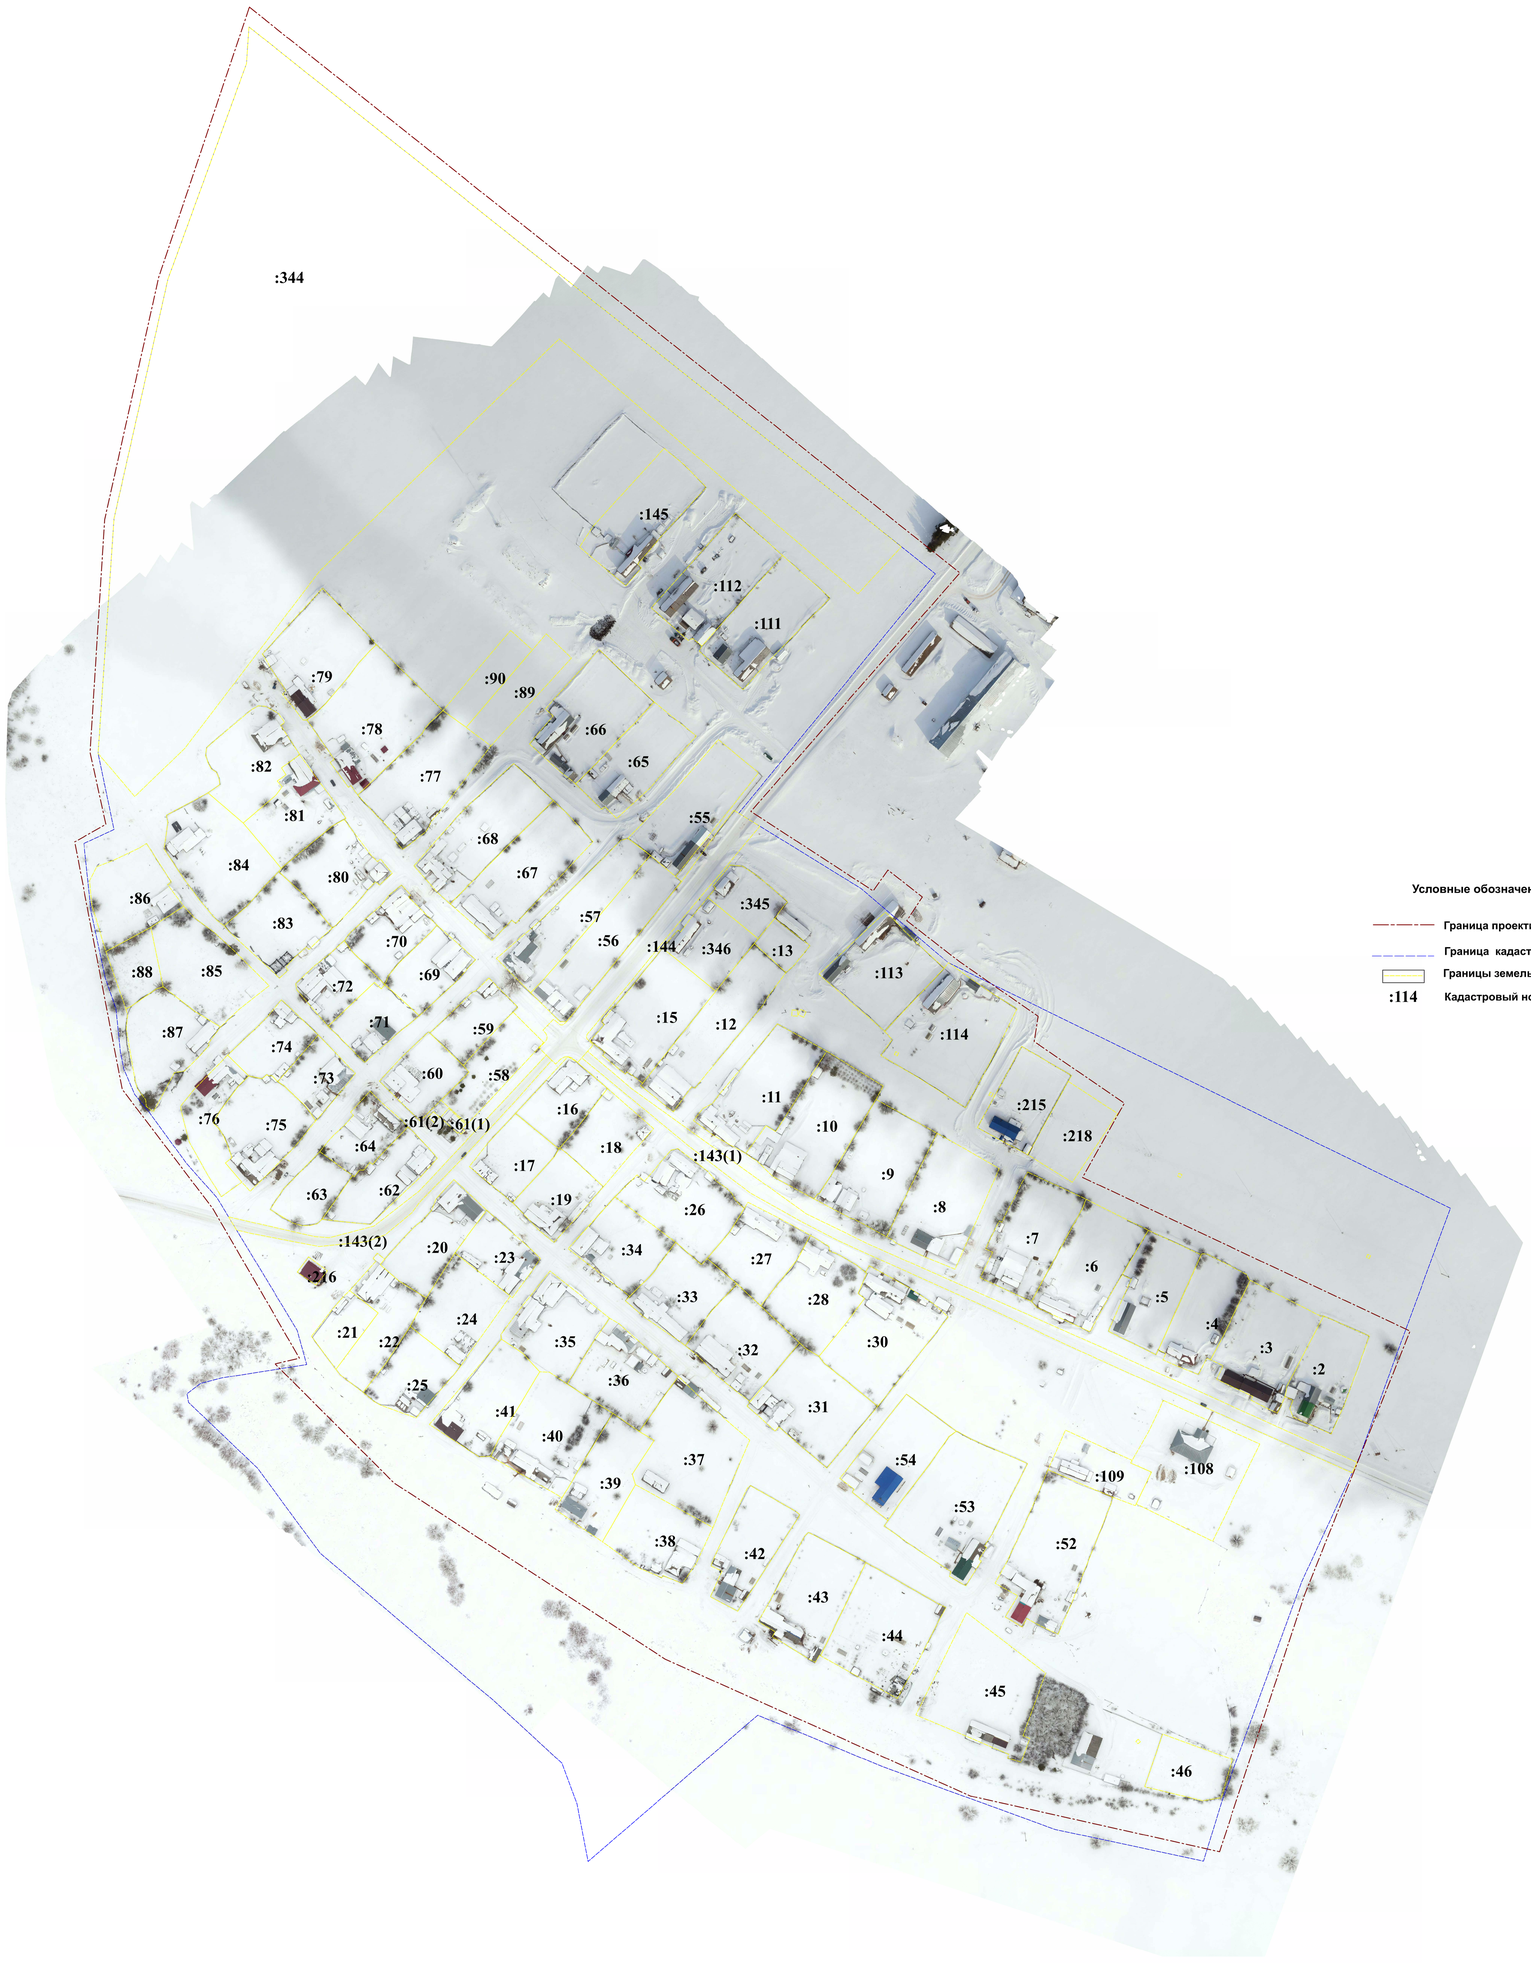

Условные обозначения:

- Граница проектирования
- Граница кадастрового квартала
- Границы земельных участков, сведения о которых содержатся в ЕГРН
- :114 Кадастровый номер земельного участка

ПРОЕКТ МЕЖЕВАНИЯ ТЕРРИТОРИИ

на элементы планировочной структуры, входящие в кадастровые квартал 81:05:0400001
(д.Чинагорт)

ЧЕРТЕЖ МЕЖЕВАНИЯ ТЕРРИТОРИИ

Масштаб 1:700

Условные обозначения:

- Граница проектирования
- Граница кадастрового квартала
- Неизменяемые земельные участки
- Уточняемые земельные участки
- Участки, подлежащие исправлению (реестровые ошибки)
- Земельные участки, сведения о которых содержатся в ЕГРН
- Земли, предлагаемые к перераспределению
- Земельные участки (территории) общего пользования в границах красных линий
- Земельные участки образуемые за границами красных линий
- Автомобильная дорога
- :100 Кадастровый номер земельного участка
- :ЗУ19 Надписи вновь образуемых земельных участков
- Красные линии

ПРОЕКТ МЕЖЕВАНИЯ ТЕРРИТОРИИ

на элементы планировочной структуры, входящие в кадастровый квартал 81:05:0400001 (г. Чинагорт)

ЧЕРТЕЖ КРАСНЫХ ЛИНИЙ

Масштаб 1:700

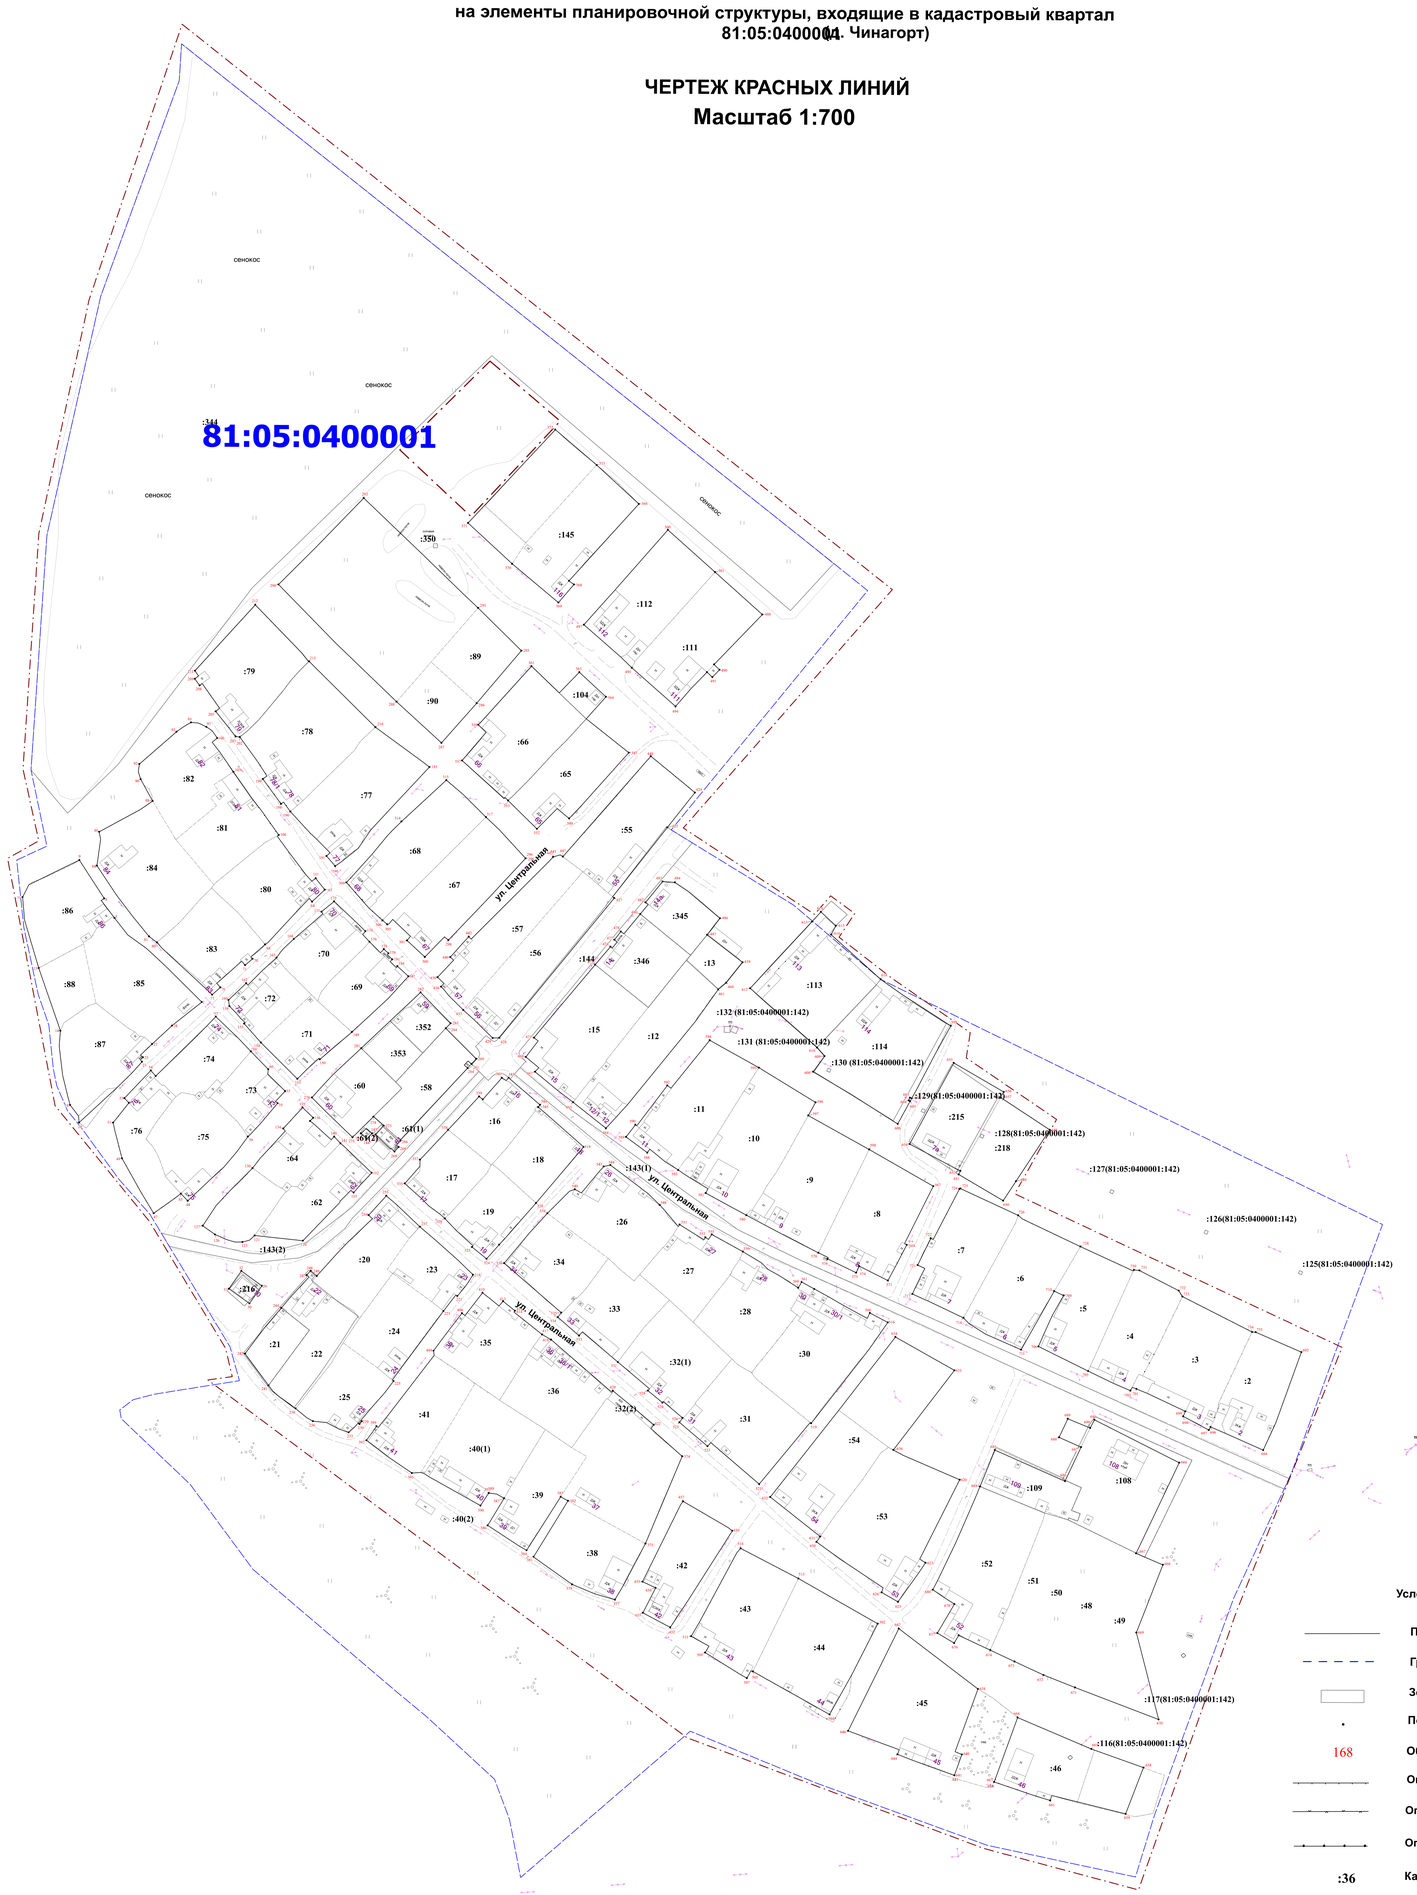

Условные обозначения:

- Проектируемые красные линии
- Граница кадастрового квартала
- Земельные участки, сведения о которых содержатся в ЕГРН
- Поворотные точки
- 168 — Обозначение поворотных точек
- Ограждения деревянные
- Ограждения из металлической сетки
- Ограждения металлические
- :36 — Кадастровый номер земельного участка