



**ПОСТАНОВЛЕНИЕ**  
**Администрации Юсьвинского муниципального округа**  
**Пермского края**

09.03.2023

№ 129

О размещении объекта  
«Газопровод-ввод низкого давления»

Рассмотрев Косачева О.В., действующего на основании доверенности №1853 от 28.12.2022, и в соответствии со ст.39.33, 39.36 Земельного кодекса РФ, постановлением Правительства Пермского края от 22.07.2015 № 478-п «Об утверждении Положения о порядке и условиях размещения объектов на землях или земельных участках, находящихся в государственной или муниципальной собственности, на территории Пермского края без предоставления земельных участков и установления сервитутов» администрация Юсьвинского муниципального округа Пермского края **ПОСТАНОВЛЯЕТ:**

1. Разрешить АО «Газпром газораспределение Пермь» 614000, г. Пермь, ул. Петропавловская, 43 (ИНН 5902183841, ГРН 2125902017723), размещение объекта: «Газопровод-ввод низкого давления по ул. Полевая, д. 13, с.Юсьва» на срок 1(один) год с 07.03.2023 до 06.03.2024 на землях, находящихся в государственной собственности, местоположение: Пермский край, Юсьвинский м.о, с.Юсьва, ул. Полевая, площадью 185 кв.м, согласно прилагаемой схеме предполагаемых к использованию земель или части земельного участка.

2. АО «Газпром газораспределение Пермь» после размещения объекта провести рекультивацию земель.

3. Контроль за исполнением постановления возложить на Власова А.В., заместителя главы администрации Юсьвинского муниципального округа Пермского края по развитию инфраструктуры и благоустройству.

Глава муниципального округа –  
глава администрации Юсьвинского  
муниципального округа Пермского края



Н.Г.Никулин



Примечание и постановление  
Администрации Юсвинского  
муниципального округа  
от 09.03.2023 № 129

## Схема предполагаемых к использованию земель или части земельного участка

Объект: "Газопровод-ввод низкого давления по ул. Полевая 13 с. Юсьва"


Местоположение: Пермский край, м.о. Юсвинский, с. Юсьва, ул. Полевая

Площадь земель или части земельного участка, кв.м.: 185

Категория земель: земли населённых пунктов

Вид разрешенного использования земельного участка: отсутствует

№ точки границы	Каталог координат (МСК-59), м	
	X	Y
1	626612.27	2157934.50
2	626611.38	2157941.42
3	626611.24	2157944.42
4	626592.60	2157941.67
5	626594.08	2157931.78

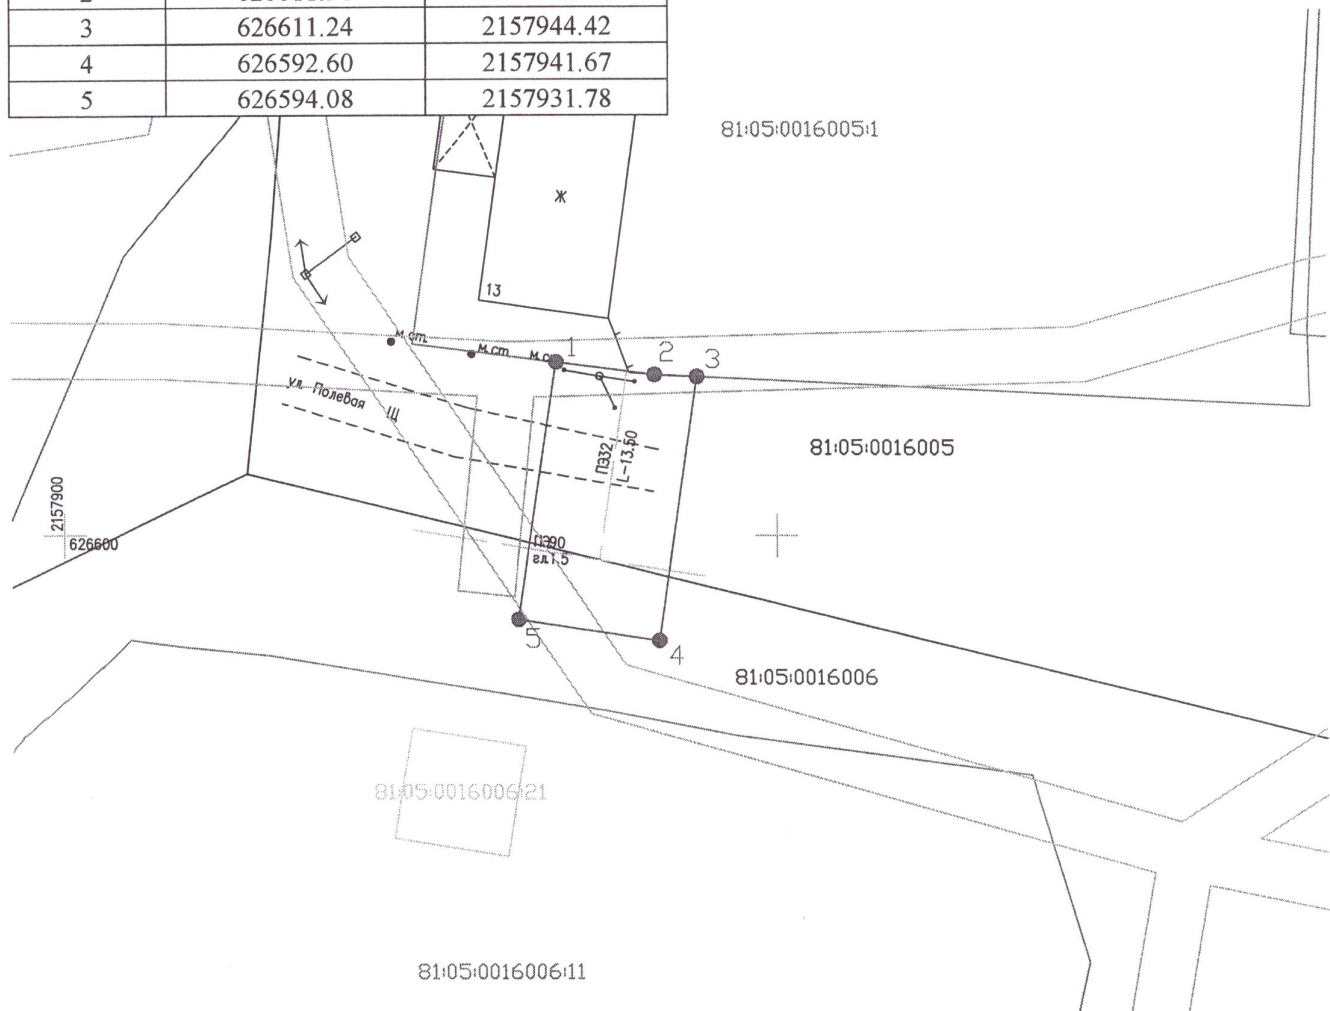

Масштаб 1:500

### Условные обозначения:

- граница предполагаемых к использованию земель или части земельного участка
- граница земельного участка ранее учтенного в ЕГРН
- 81:05:0016005 — кадастровый номер квартала
- 81:05:0016005:1 — кадастровый номер земельного участка в кадастровом квартале
- проектируемый газопровод-ввод (в подземном исполнении)
- существующий газопровод

### Описание границ смежных землепользователей:

от т.3 до т.1 - земли неразграниченной государственной (муниципальной) собственности  
от т.1 до т.3 - земельный участок с кадастровым номером 81:05:0016005:1

Заявитель

(подпись, расшифровка подписи)

МП

(для юридических лиц и ИП)

Косачев О.В., по доверенности

№ 1853 от 28.12.2022

Верно