

ГРАФИЧЕСКОЕ ОПИСАНИЕ
местоположения границ населенных пунктов, территориальных
зон, особо охраняемых природных территорий, зон с особыми
условиями использования территории

ВЛ-0,4 кВ L~60 м от опоры №15 ВЛ-0,4кВ №2, ТП-558/160 кВА, ВЛ-10кВ №9 ПС Пожва для электроснабжения малоэтажной жилой застройки по адресу: Пермский край, Юсьвинский р-н, п. Пожва, ул. Куйбышева, дом № 18 (кад №81:05:1480175:171)

(наименование объекта, местоположение границ которого описано (далее - объект)

Раздел 1

Сведения об объекте		
№ п/п	Характеристики объекта	Описание характеристик
1	2	3
1	Местоположение объекта	Пермский край, Юсьвинский муниципальный округ, Пожва посёлок.
2	Площадь объекта ± величина погрешности определения площади (Р ± ΔР)	125 м²
3	Иные характеристики объекта	Вид объекта реестра границ: Граница публичного сервитута Кадастровый номер квартала: 81:05:0000000 Вид или наименование публичного сервитута по документу: Публичный сервитут для эксплуатации объекта электросетевого хозяйства: ВЛ-0,4 кВ L~60 м от опоры №15 ВЛ-0,4кВ №2, ТП-558/160 кВА, ВЛ-10кВ №9 ПС Пожва для электроснабжения малоэтажной жилой застройки по адресу: Пермский край, Юсьвинский р-н, п. Пожва, ул. Куйбышева, дом № 18 (кад №81:05:1480175:171) Орган, принявший решение об установлении публичного сервитута: Администрация Юсьвинского муниципального округа Пермского края Цель установления публичного сервитута: Публичный сервитут для эксплуатации объекта электросетевого хозяйства: ВЛ-0,4 кВ L~60 м от опоры №15 ВЛ-0,4кВ №2, ТП-558/160 кВА, ВЛ-10кВ №9 ПС Пожва для электроснабжения малоэтажной жилой застройки по адресу: Пермский край, Юсьвинский р-н, п. Пожва, ул. Куйбышева, дом № 18 (кад №81:05:1480175:171) Срок публичного сервитута: продолжительность: 49 лет Обладатель публичного сервитута: Юридическое лицо, зарегистрированное в Российской Федерации Публичное акционерное общество «Россети Урал» (ИНН: 6671163413, ОГРН: 1056604000970, адрес эл. почты: perm@rosseti-ural.ru, почтовый адрес: 614990, г.Пермь, Комсомольский проспект,48).

Раздел 2

Сведения о местоположении границ объекта					
1. Система координат		МСК-86, зона 2			
2. Сведения о характерных точках границ объекта					
Обозначение характерных точек границ	Координаты, м		Метод определения координат характерной точки	Средняя квадратическая погрешность положения характерной точки (Mt), м	Описание обозначения точки на местности (при наличии)
	X	Y			
1	2	3	4	5	6
н1	636 256,16	2 225 496,06	Аналитический метод	0,10	—
н2	636 230,79	2 225 477,98	Аналитический метод	0,10	—
н3	636 233,11	2 225 474,72	Аналитический метод	0,10	—
н4	636 258,48	2 225 492,81	Аналитический метод	0,10	—
н1	636 256,16	2 225 496,06	Аналитический метод	0,10	—
3. Сведения о характерных точках части (частей) границы объекта					
1	2	3	4	5	6
—	—	—	—	—	—

Раздел 3

Сведения о местоположении измененных (уточненных) границ объекта

1. Система координат МСК-86, зона 2

2. Сведения о характерных точках границ объекта


Обозначение характерных точек границы	Существующие координаты, м		Измененные (уточненные) координаты, м		Метод определения координат характерной точки	Средняя квадратическая погрешность положения характерной точки (Mt), м	Описание обозначения точки на местности (при наличии)
	X	Y	X	Y			
1	2	3	4	5	6	7	8
—	—	—	—	—	—	—	—
3. Сведения о характерных точках части (частей) границы объекта							
1	2	3	4	5	6	7	8
—	—	—	—	—	—	—	—

ТЕКСТОВОЕ ОПИСАНИЕ

местоположения границ населенных пунктов, территориальных зон

Прохождение границы		Описание прохождения границы
от точки	до точки	
1	2	3
—	—	—

План границ объекта

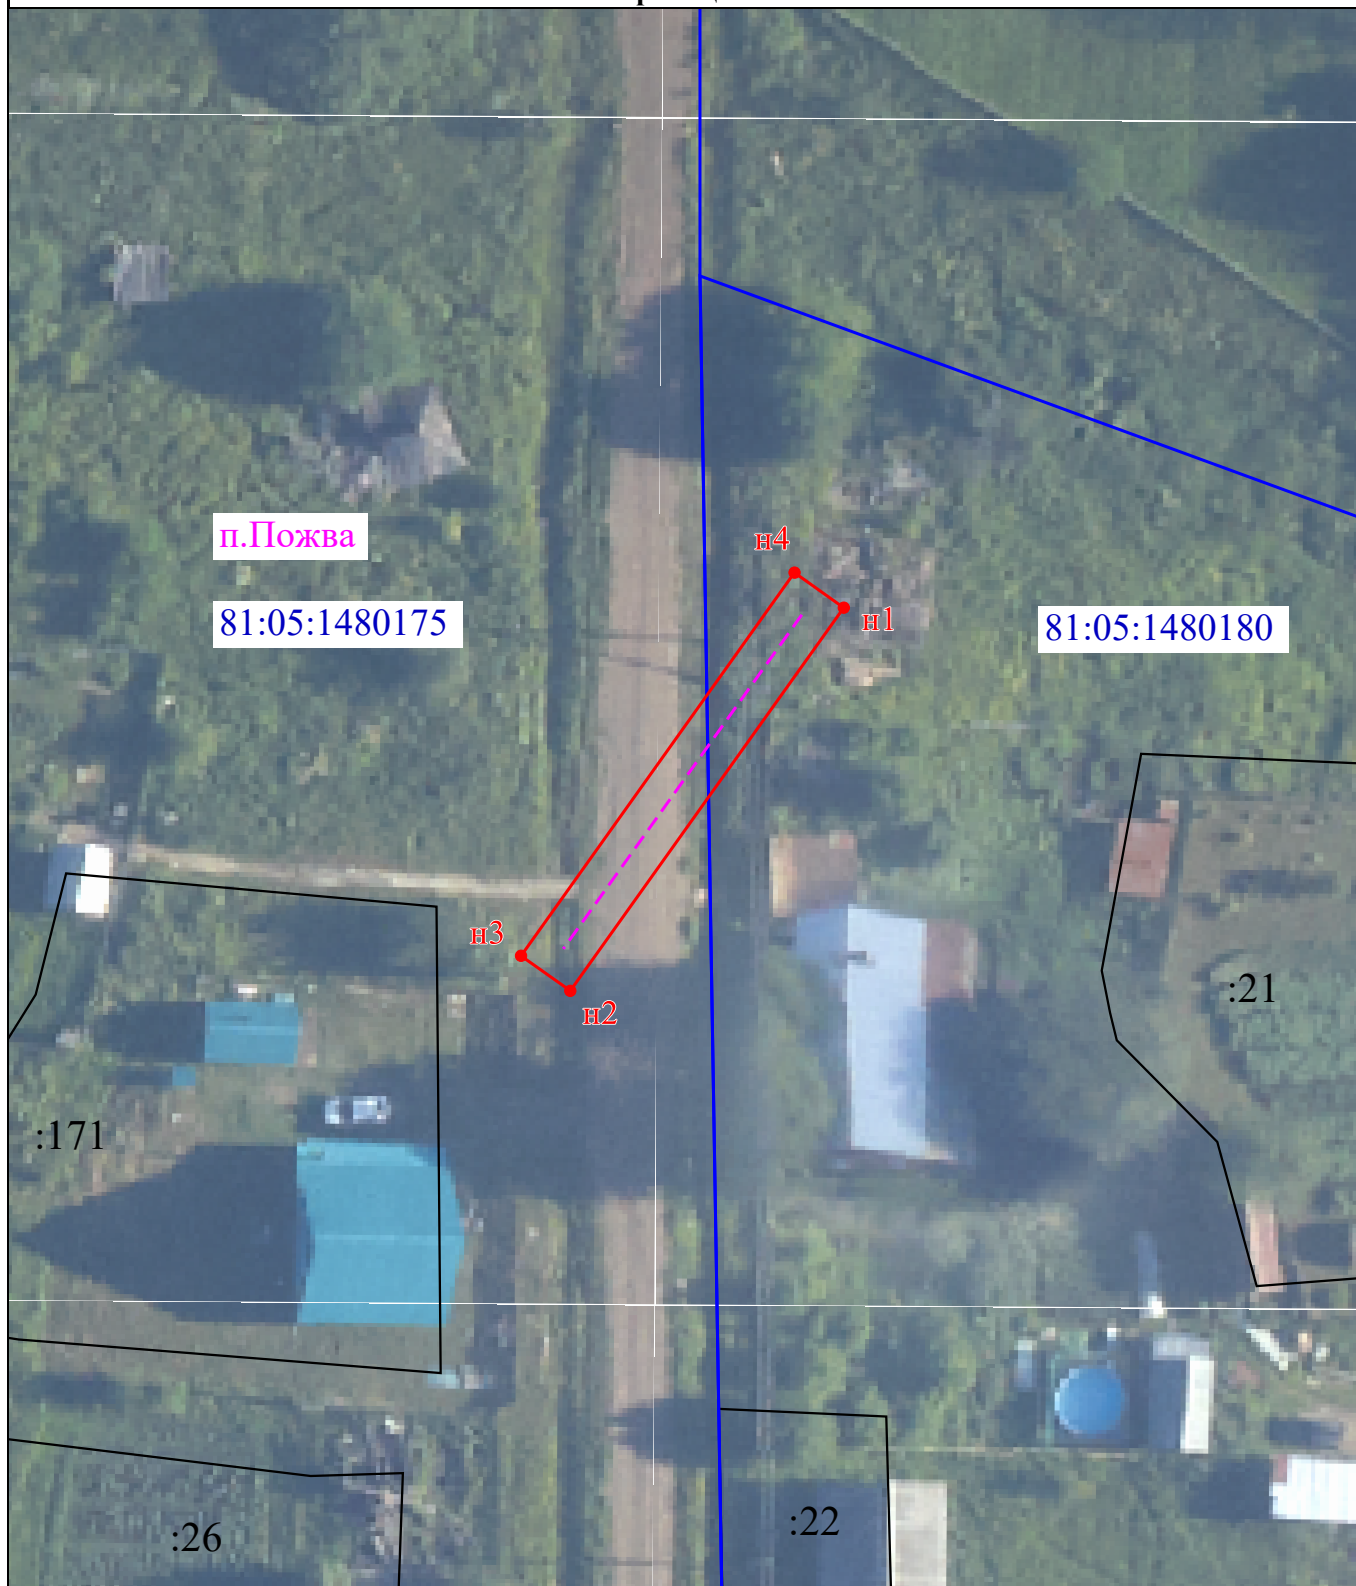

Масштаб 1:500


Условные обозначения:



- Новая характерная точка объекта



- Образуемая граница объекта

 

- Часть границы, сведения ЕГРН о которой позволяют однозначно определить ее положение на местности

:51

- Надписи кадастрового номера земельного участка



- Граница кадастрового квартала

81:06:1410001

- Обозначение кадастрового квартала