


01131.04.2024 № 42.2/6

Схема предполагаемых к использованию земель или части земельного участка

Объект: "Газопровод-ввод низкого давления с. Юсьва, ул. Магистральная, 26"
 Местоположение: Пермский край, м.о. Юсьвинский, с. Юсьва
 Площадь земель или части земельного участка, кв.м.: 1244
 Категория земель: земли населённых пунктов
 Вид разрешенного использования земельного участка: отсутствует

Обозначение характерных точек границ №	Координаты (МСК - 59)	
	X	Y
	ЗУ1 (1)	
1	626457.77	2156586.95
2	626440.82	2156626.21
3	626443.33	2156627.07
4	626439.57	2156630.72
5	626427.22	2156630.70
6	626395.19	2156698.34
7	626385.87	2156694.03
8	626421.06	2156620.33
9	626435.59	2156620.81
10	626450.98	2156584.21
1	626457.77	2156586.95

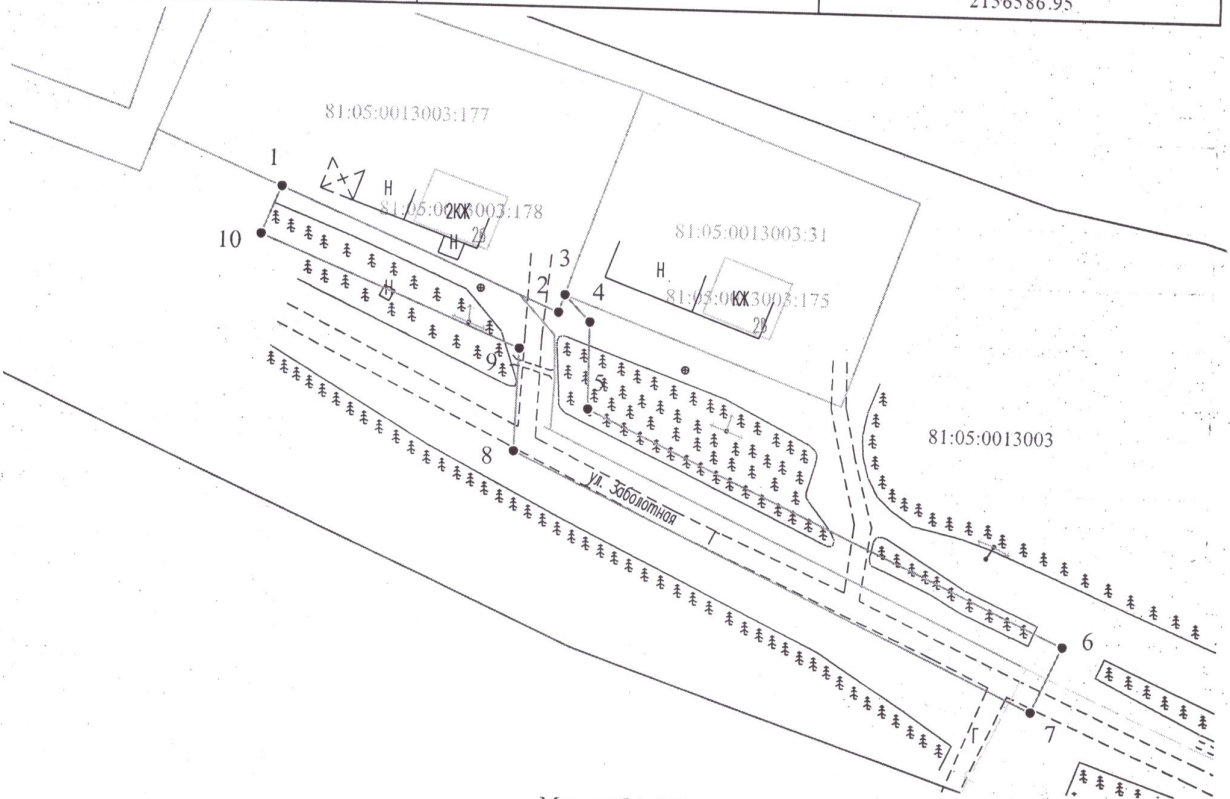

Масштаб 1:500

Условные обозначения:

- — граница части земельного участка, занимаемой на период строительства
- 1. — граница земельного участка ранее учтенного в ЕГРН, устан-ая в соотв-ии с требованиями зем. законод-ва
- 2. — граница кадастрового квартала
- 81:05:0760101 — кадастровый номер квартала
- 81:05:0760101:35 — кадастровый номер земельного участка в КК
- проектируемый газопровод-ввод
- существующий газопровод
- граница зоны с особыми условиями использования территории учтенная в ЕГРН

Описание границ смежных землепользователей:
 от т.4 до т.1 - земли неразграниченной государственной (муниципальной) собственности;
 от т.1 до т.3 - 81:05:0013003:177

Заявитель Косачев О.В., по доверенности
 (подпись, расшифровка подписи) № 2060 от 08.12.2023
 МП Верно
 (для юридических лиц и ИП)