

Схема предполагаемых к использованию земель или части земельного участка

к поставке в с/п. газопроводу Юсьвинского муровья 1706 км от 29.07.2024 № 420/2

Объект: Газопровод-ввод низкого давления с. Юсьва, ул. Ромашковая, 12

Местоположение: Пермский край, м.о. Юсьвинский, с. Юсьва, ул. Ромашковая

Площадь земель или части земельного участка, кв.м **103**


Категория земель: земли населённых пунктов

Вид разрешенного использования: отсутствует

Обозначение характерных точек границ	Координаты (МСК-59), м	
	X	Y
1	624237.37	2159511.43
2	624234.91	2159521.12
3	624224.92	2159518.61
4	624227.35	2159508.92

Описание границ смежных землепользователей:

- от т.1 до т.2 земельный участок с кадастровым номером 81:05:0011096:183
- от т.2 до т.1 земли общего пользования

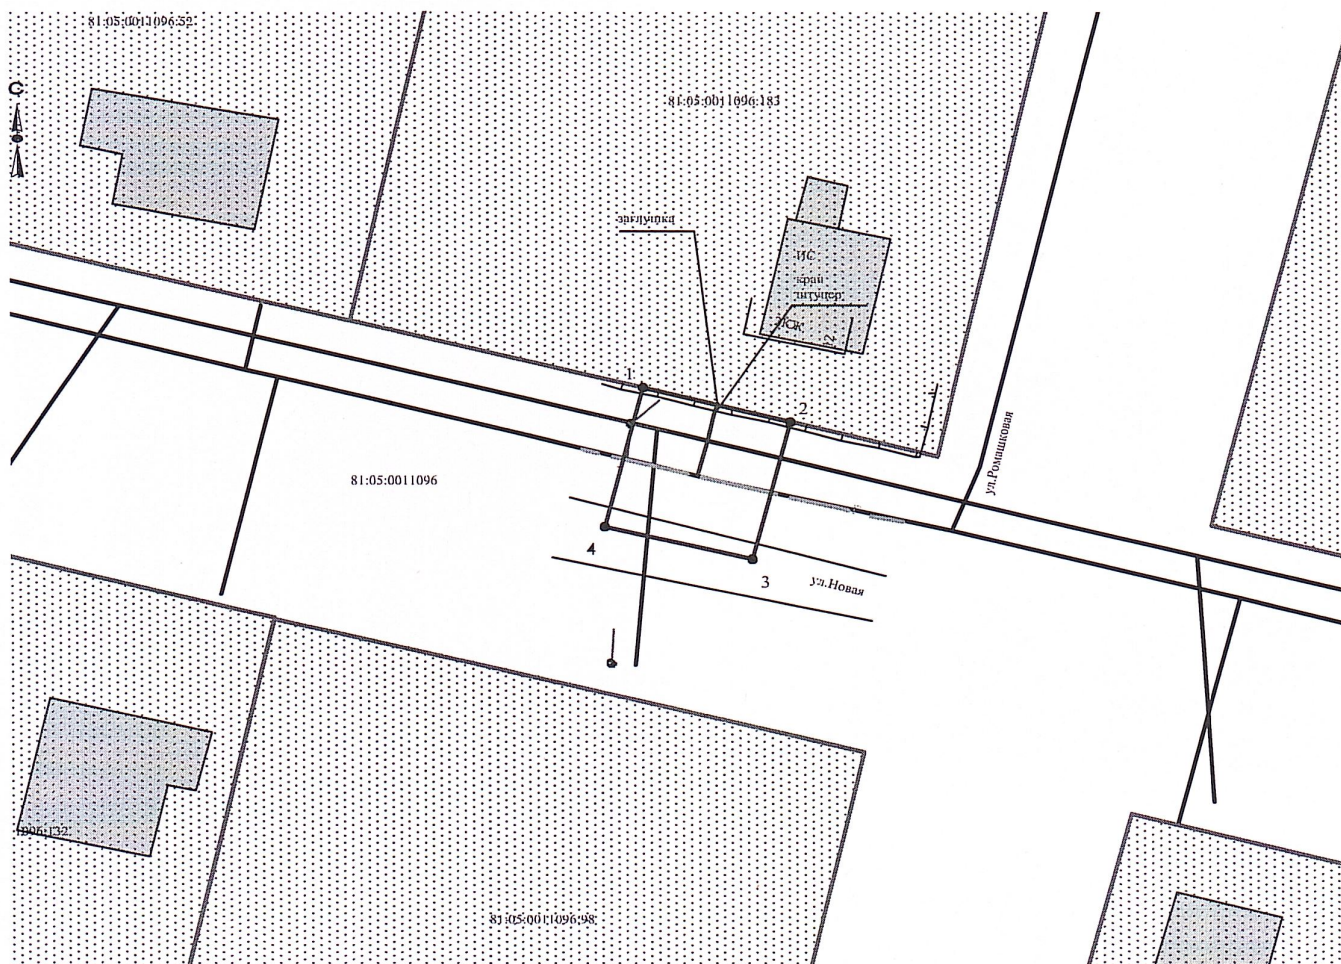

Масштаб 1:500

Заявитель *[Signature]* / О.В. Косачев/

Верно

Условные обозначения:

- граница предполагаемых к использованию земель
- граница учтенных земельных участков
- граница кадастрового квартала
- проектируемый газопровод
- существующий газопровод

81:05:0011096:183 кадастровый номер земельного участка
81:05:0011096 номер кадастрового квартала