



ПОСТАНОВЛЕНИЕ
Администрации Юсьвинского муниципального округа
Пермского края

20.02.2023

№ 97

О размещении объекта
«Газопровод-ввод низкого давления»

Рассмотрев заявление Косачева О.В., действующего на основании доверенности №1853 от 28.12.2022, от имени АО «Газпром газораспределение Пермь», и в соответствии со ст.39.33, 39.36 Земельного кодекса РФ, постановлением Правительства Пермского края от 22.07.2015 № 478-п «Об утверждении Положения о порядке и условиях размещения объектов на землях или земельных участках, находящихся в государственной или муниципальной собственности, на территории Пермского края без предоставления земельных участков и установления сервитутов» администрация Юсьвинского муниципального округа Пермского края **ПОСТАНОВЛЯЕТ:**

1. Разрешить АО «Газпром газораспределение Пермь» 614000, г. Пермь, ул. Петропавловская, 43 (ИНН 5902183841, ГРН 2125902017723), размещение объекта: «Газопровод –ввод низкого давления по ул.Пушкина, 3, с.Юсьва» на срок 1(один) год с 18.02.2023 до 16.02.2024 на земельном участке с кадастровым номером 81:05:0000000:1367, находящемся в государственной собственности, местоположение: Пермский край, Юсьвинский м.о, с. Юсьва, ул. Пушкина, площадью 77 кв.м, согласно прилагаемой схеме предполагаемых к использованию земель или части земельного участка.

2. АО «Газпром газораспределение Пермь» после размещения объекта провести рекультивацию земель.

3. Контроль за исполнением постановления возложить на Власова А.В., заместителя главы администрации Юсьвинского муниципального округа Пермского края по развитию инфраструктуры и благоустройству.


Глава муниципального округа-
глав администрации Юсьвинского
муниципального округа Пермского края



Н.Г. Никулин

Схема предполагаемых к использованию земель или части земельного участка

Объект: "Газопровод-ввод низкого давления по ул.Пушкина, 3 с. Юсьва"
Местоположение: Пермский край, Юсьвинский муниципальный округ, с. Юсьва
Площадь земель или части земельного участка, кв.м.: 77
Категория земель: земли населённых пунктов
Вид разрешенного использования земельного участка: отсутствует

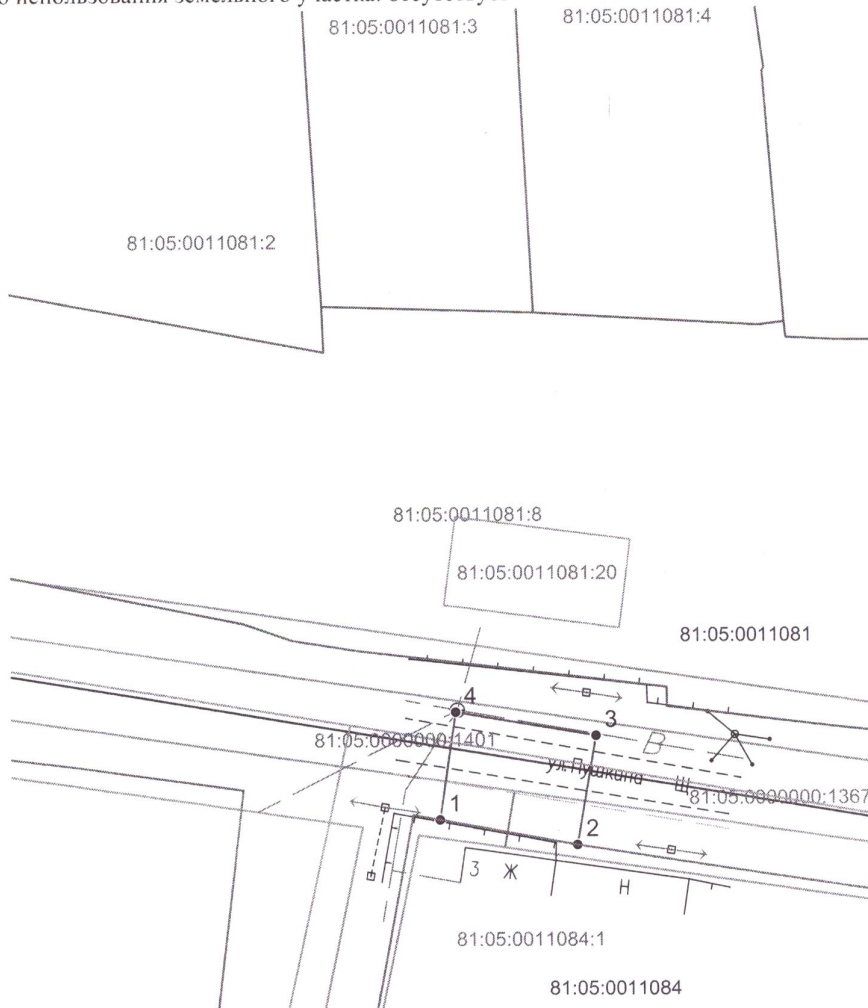

Масштаб 1:500

**Описание границ смежных
землепользователей:**

от т.1 до т.2 - 81:05:0011084:1

Обозначение характерных точек границ №	Координаты (МСК -59)	
	X	Y
ЗУ1		
1	625096.82	2159099.44
2	625095.03	2159109.09
3	625102.77	2159110.41
4	625104.45	2159100.55
1	625096.82	2159099.44

Условные обозначения:

- — граница предполагаемых к использованию земель или части земельного участка
- 1 — граница земельного участка ранее учтенного в ЕГРН
- 2 — граница кадастрового квартала
- 81:05:0011084 — кадастровый номер квартала
- 81:05:0011084:1 — кадастровый номер земельного участка в кадастровом квартале
- граница объекта капитального строительства
- проектируемый газопровод-ввод
- существующий газопровод

Заявитель

OK

Косачев О.В., по доверенности

(подпись, расшифровка подписи)

№ 1853 от 28.12.2022

МП
(для юридических лиц и ИП)

Верно