



**ПОСТАНОВЛЕНИЕ**  
**Администрации Юсьвинского муниципального округа**  
**Пермского края**

15.02.2023

№ 88

О размещении объекта линии связи, линейно-кабельных сооружений связи и иных сооружений связи, для размещения которых не требуется разрешения на строительство

Рассмотрев заявление Свинцова В.А., действующего на основании доверенности № 0501/29/7/23 от 23.01.2023, от имени ООО «Ростелеком», и в соответствии со ст.39.33, 39.36 Земельного кодекса РФ, постановлением Правительства Пермского края от 22.07.2015 № 478-п «Об утверждении Положения о порядке и условиях размещения объектов на землях или земельных участках, находящихся в государственной или муниципальной собственности, на территории Пермского края без предоставления земельных участков и установления сервитутов» администрация Юсьвинского муниципального округа Пермского края ПОСТАНОВЛЯЕТ:

1.Разрешить ПАО «Ростелеком» (РФ, 191167, г.Санкт-Петербург, Синопская набережная, дом 14, литера А, ИНН 7707049388, ОГРН 1027700198767) размещение объекта линии связи, линейно-кабельных сооружений связи и иных сооружений связи, для размещения которых не требуется разрешения на строительство, на срок – бессрочно, на землях, находящихся в государственной собственности, местоположение: Пермский край, Юсьвинский р-н, д.Чинагорт, ул. Центральная, 130 метров северо-западнее д.66, в кадастровом квартале 81:05:0400001, площадью 100 кв.м, согласно прилагаемой схеме предполагаемых к использованию земель или части земельного участка.

2.Контроль за исполнением постановления возложить на Власова А.В., заместителя главы администрации Юсьвинского муниципального округа Пермского края по развитию инфраструктуры и благоустройству.

И.о. главы администрации Юсьвинского  
муниципального округа Пермского края



Н.Ю. Шидловская

*применяется к населенным пунктам*  
*сформированным в соответствии с*  
*законом Российской Федерации*

# СХЕМА ПРЕДПОЛАГАЕМЫХ К ИСПОЛЬЗОВАНИЮ ЗЕМЕЛЬ ИЛИ ЧАСТИ ЗЕМЕЛЬНОГО УЧАСТКА

**Объект:** Линии связи, линейно-кабельные сооружения связи и иные сооружения связи, для размещения которых не требуется разрешения на строительство.  
Пермский край, Юсьвинский район, д. Чинагорт, ул. Центральная, 130 метров северо-западнее д. 66, в кадастровом квартале 81:05:0400001


**Местоположение:** Пермский край, Юсьвинский район, д. Чинагорт, ул. Центральная, 130 метров северо-западнее д. 66, в кадастровом квартале 81:05:0400001

**Площадь земель или части земельного участка, кв. м** 100 кв.м.

**Условный номер земельного участка:** :3У1

**Категория земель:** земли населенных пунктов  
**Вид разрешенного использования:** для размещения опоры сотовой связи

Обозначение характерных точек границы	Координаты, м (МСК-59)	
	X	Y
1	2	3
н1	635429.15	2160727.66
н2	635422.09	2160734.41
н3	635429.17	2160741.85
н4	635436.24	2160735.08
н1	635429.15	2160727.66

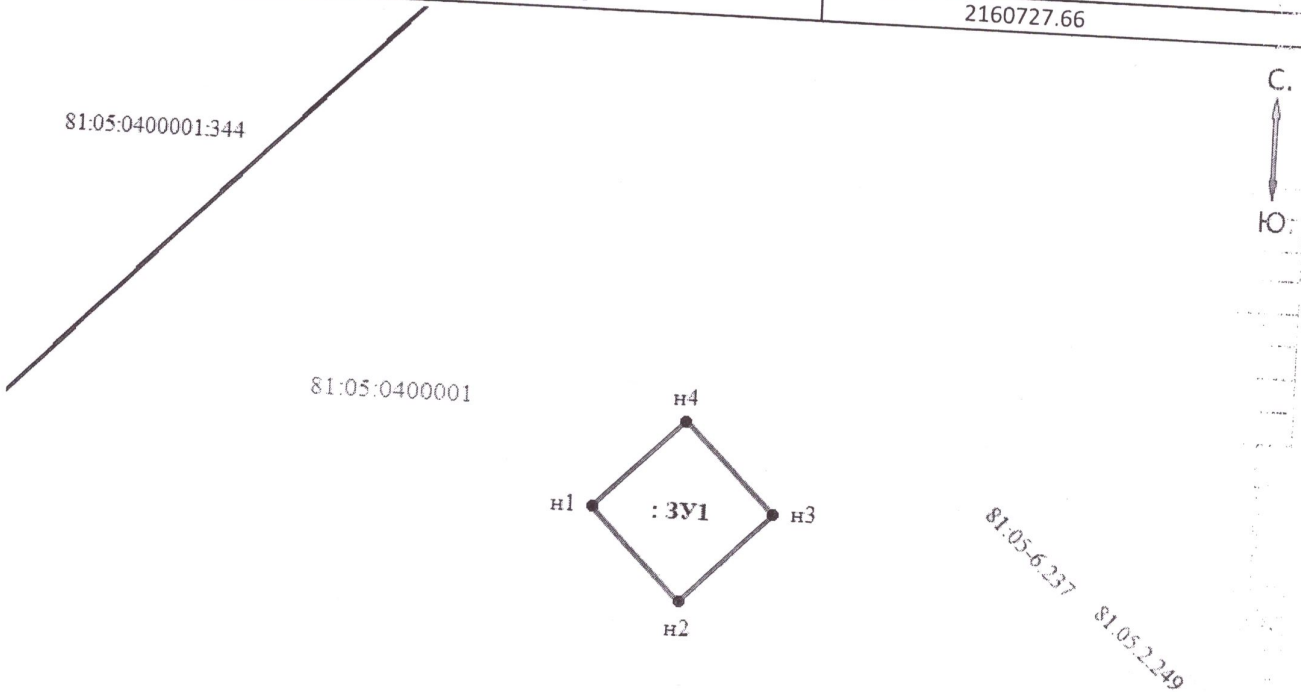

Масштаб 1:1000

## Описание границ смежных землепользователей:

от т.н1 до т.н1 - земли населенных пунктов;

**Заявитель:** Свищев В.А.

## Условные обозначения:

- проектируемая граница земельного участка
- граница земельного участка по сведениям ГКН
- граница территориальной зоны (зоны с особыми условиями использования территорий)
- 81:05:0400001** - номер кадастрового квартала
- <sup>1</sup> - поворотная точка границы образуемого участка
- :3У1** - обозначение образуемого земельного участка
- 81:05-2.249 - учетный номер территориальной зоны (зоны с особыми условиями использования территорий)