


Схема предполагаемых к использованию земель или части земельного участка

к поставке в адрес администрации Юсьвинского муниципального округа от 29.02.2014 г. № 40/7

Объект: Газопровод-ввод низкого давления с. Купрос, ул. Колокольникова, 25
 Местоположение: Пермский край, м.о. Юсьвинский, с. Купрос, ул. Колокольникова
 Площадь земель или части земельного участка, кв.м **141**
 Категория земель: земли населённых пунктов
 Вид разрешенного использования: отсутствует

Обозначение характерных точек границ	Координаты (МСК-59), м	
	X	Y
1	627063.22	2190271.79
2	627066.39	2190271.89
3	627066.16	2190285.92
4	627056.17	2190285.77
5	627056.41	2190271.58

Описание границ смежных землепользователей:
 от т.1 до т.5 земли общего пользования
 от т.5 до т.1 земельный участок с кадастровым номером 81:05:1150001:18

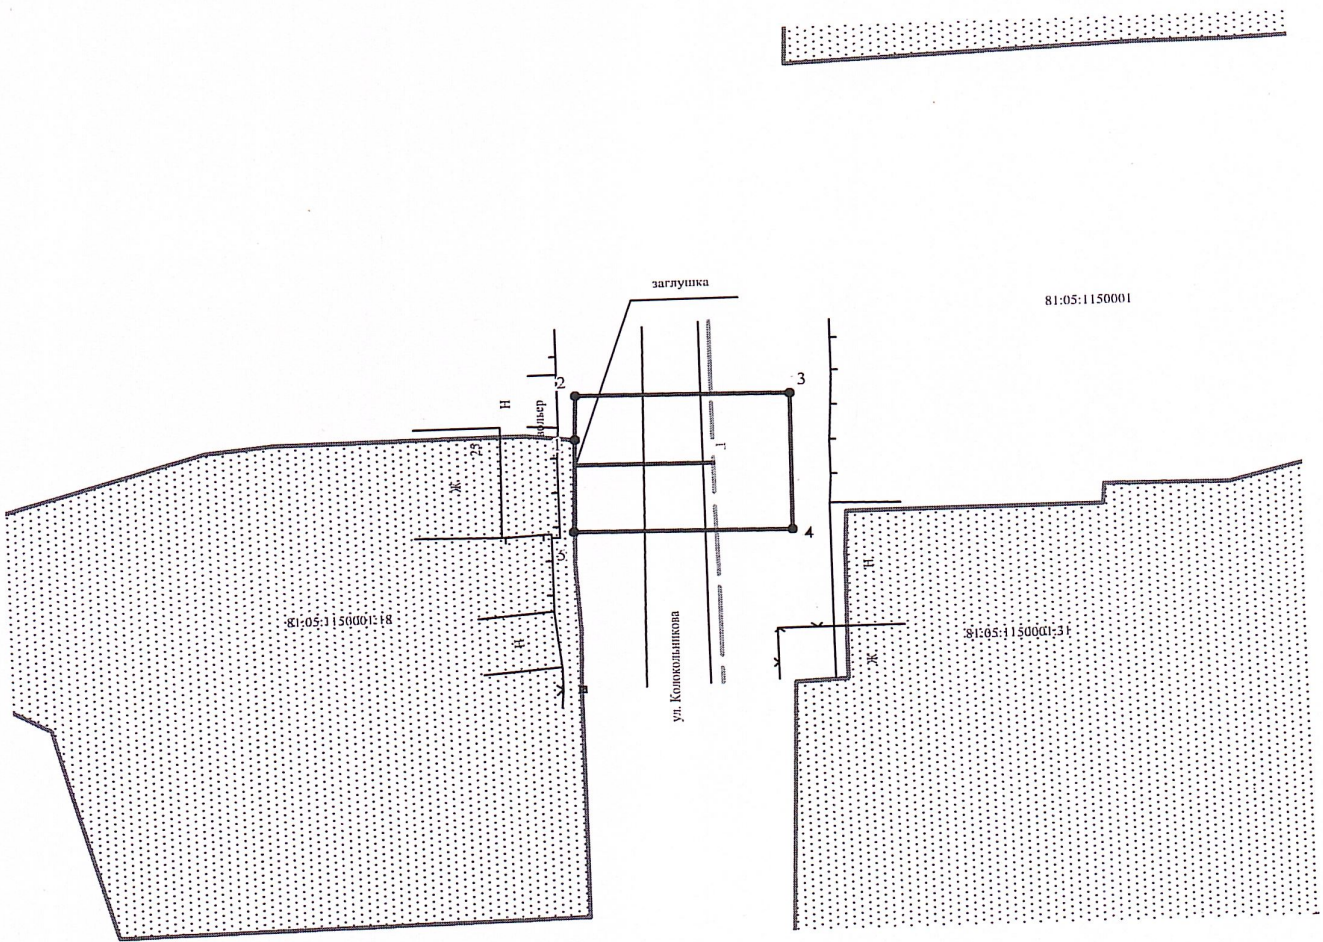

Масштаб 1:500

Заявитель *О.В. Косачев* / О.В. Косачев

Верно

- Условные обозначения:**
- граница предполагаемых к использованию земель
 - граница учтенных земельных участков
 - граница кадастрового квартала
 - проектируемый газопровод
 - существующий газопровод

81:05:1150001:18 кадастровый номер земельного участка
 81:05:1150001 номер кадастрового квартала