

Схема предполагаемых к использованию земель или части земельного участка

Объект: "Газопровод-ввод низкого давления с. Юсьва, ул. Пионерская, дом 13"


Местоположение: Пермский край, Юсьвинский м.о., с. Юсьва, ул. Пионерская

Площадь земель или части земельного участка, кв.м.: **126**

Категория земель: земли населённых пунктов

Вид разрешенного использования земельного участка: отсутствует

№ точки границы	Каталог координат (МСК-59), м		№ точки границы	Каталог координат (МСК-59), м	
	X	Y		X	Y
1	625323.71	2158190.89	3	625315.14	2158177.42
2	625312.65	2158188.10	4	625326.25	2158180.02
			1	625323.71	2158190.89

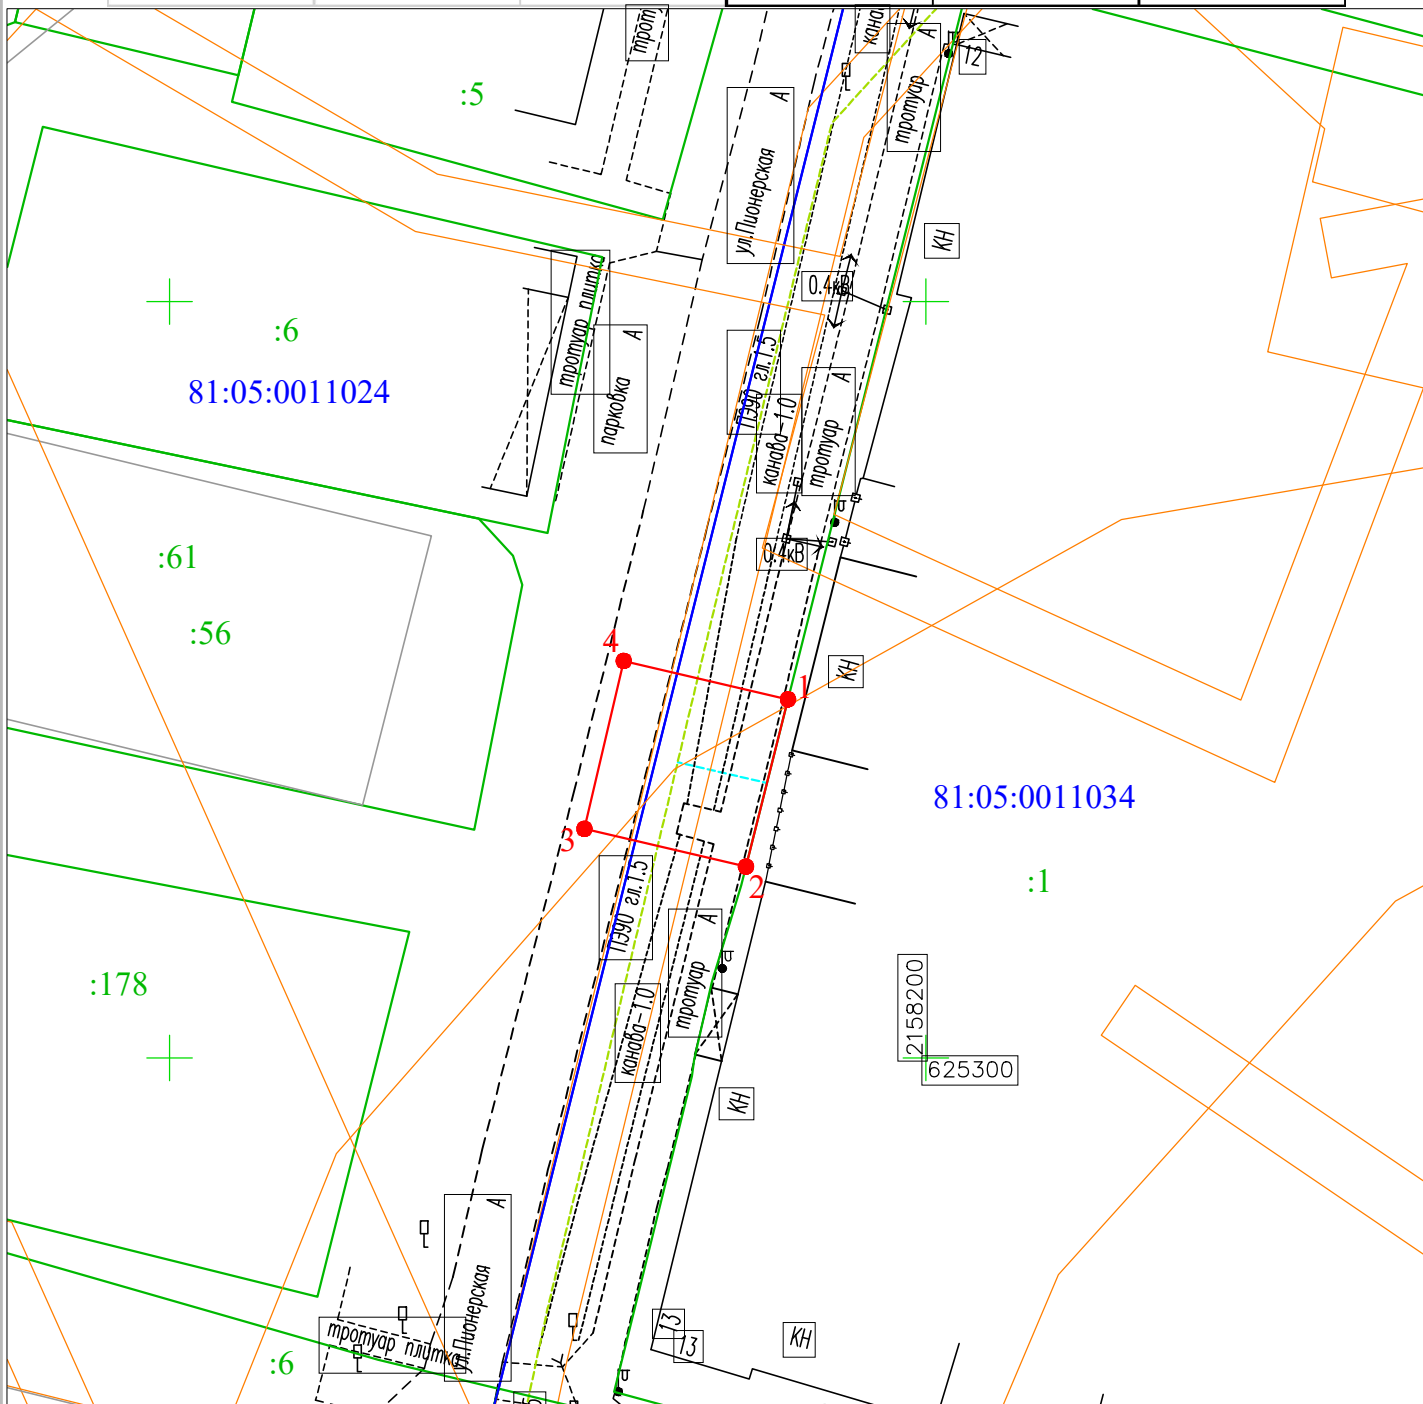


Масштаб 1:500

Условные обозначения:

- 1 2 - граница предполагаемых к использованию земель или части земельного участка
- - граница земельного участка ранее учтенного в ЕГРН
- - граница кадастрового квартала
- 81:05:0011034 - кадастровый номер квартала
- :1 - кадастровый номер земельного участка в кадастровом квартале
- - - - проектируемый газопровод-ввод низкого давления
- - - - существующий газопровод

Описание границ смежных землепользователей:
 от т.1 до т.2 - земельный участок с кадастровым номером 81:05:0011034:1
 от т.2 до т.1 - земли, находящиеся в государственной (муниципальной) собственности

Заявитель


 (подпись, расшифровка подписи)
 МП
 (для юридических лиц и ИП)

Косачев О.В., по доверенности
 № 2355 от 09.12.2024
 Верно