

**Схема расположения границ публичного сервитута
для эксплуатации объекта электросетевого хозяйства
ВЛ-0,4 КВ ОТ ТП 261 ФИДЕР 1 ПС ГАБОВО**

План границ объекта





Лист 1 - выноска 1


Лист 1 - выноска 2

Лист 1 - выноска 3

Масштаб 1:3 800

Условные обозначения:

- | | |
|---|--|
| <p>1 - обозначение характерной точки границы устанавливаемого публичного сервитута</p> <p> - граница кадастрового квартала</p> <p>:35 - кадастровый номер земельного участка</p> <p>с. Сюзьва - наименование субъекта, населенного пункта</p> | <p> - границы земельных участков, попадающих в зону публичного сервитута</p> <p>81:05:1150001 - номер кадастрового квартала</p> <p> - граница устанавливаемого публичного сервитута</p> <p> - ось линии, контур объекта</p> |
|---|--|

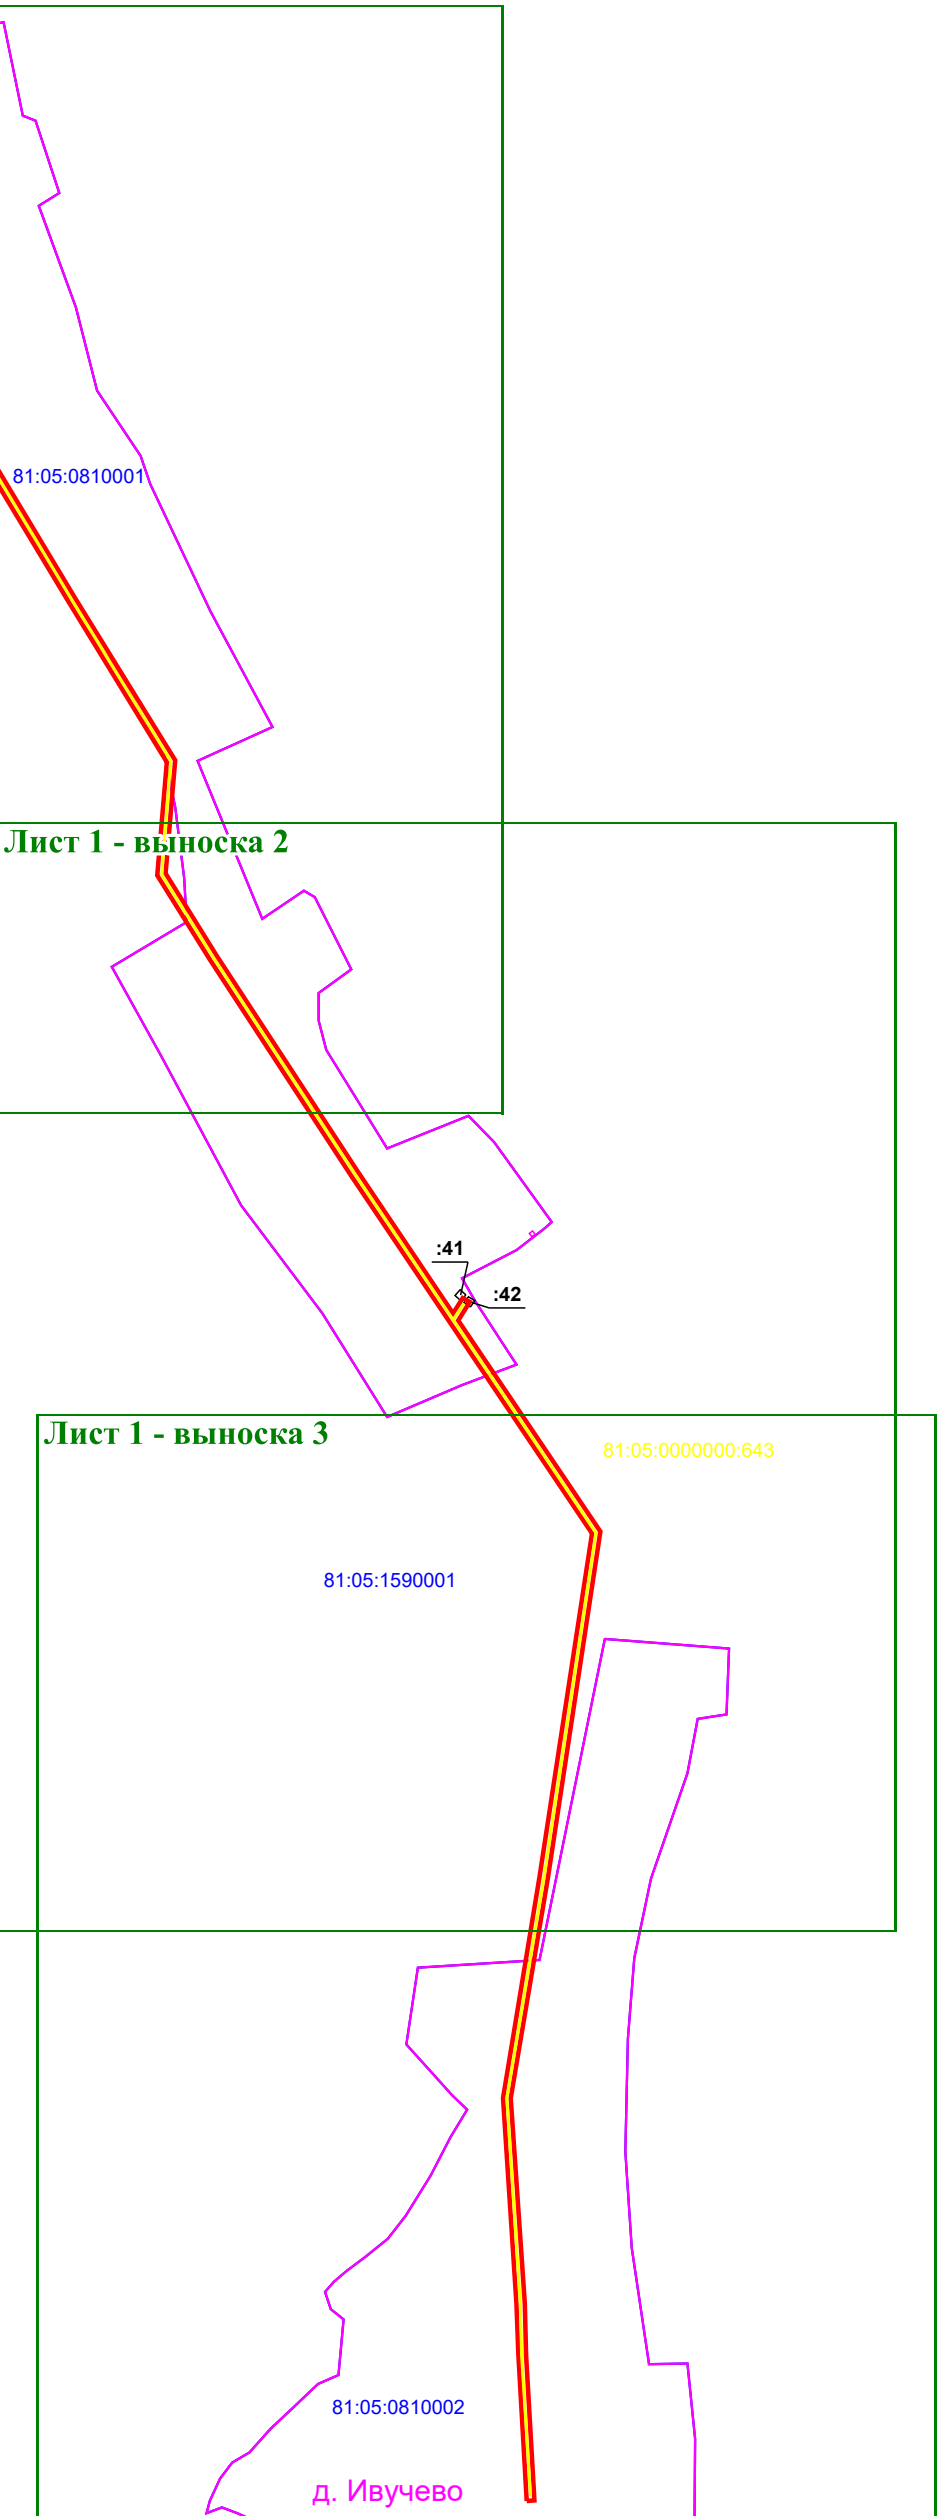

**Схема расположения границ публичного сервитута
для эксплуатации объекта электросетевого хозяйства
ВЛ-0,4 кВ от ТП 261 ФИДЕР 1 ПС ГАБОВО**

План границ объекта

Лист 1 - выноска 1



Масштаб 1:1 700


Условные обозначения:

- | | |
|--|--|
| <p>1 - обозначение характерной точки границы устанавливаемого публичного сервитута</p> <p>— - граница кадастрового квартала</p> <p>81:05:1150001 - кадастровый номер земельного участка</p> <p>с. Сюзьва - наименование субъекта, населенного пункта</p> | <p>— - границы земельных участков, попадающих в зону публичного сервитута</p> <p>81:05:1150001 - номер кадастрового квартала</p> <p>— - граница устанавливаемого публичного сервитута</p> <p>— - ось линии, контур объекта</p> |
|--|--|

**Схема расположения границ публичного сервитута
для эксплуатации объекта электросетевого хозяйства
ВЛ-0,4 кв ОТ ТП 261 ФИДЕР 1 ПС ГАБОВО**

План границ объекта

Лист 1 - выноска 2

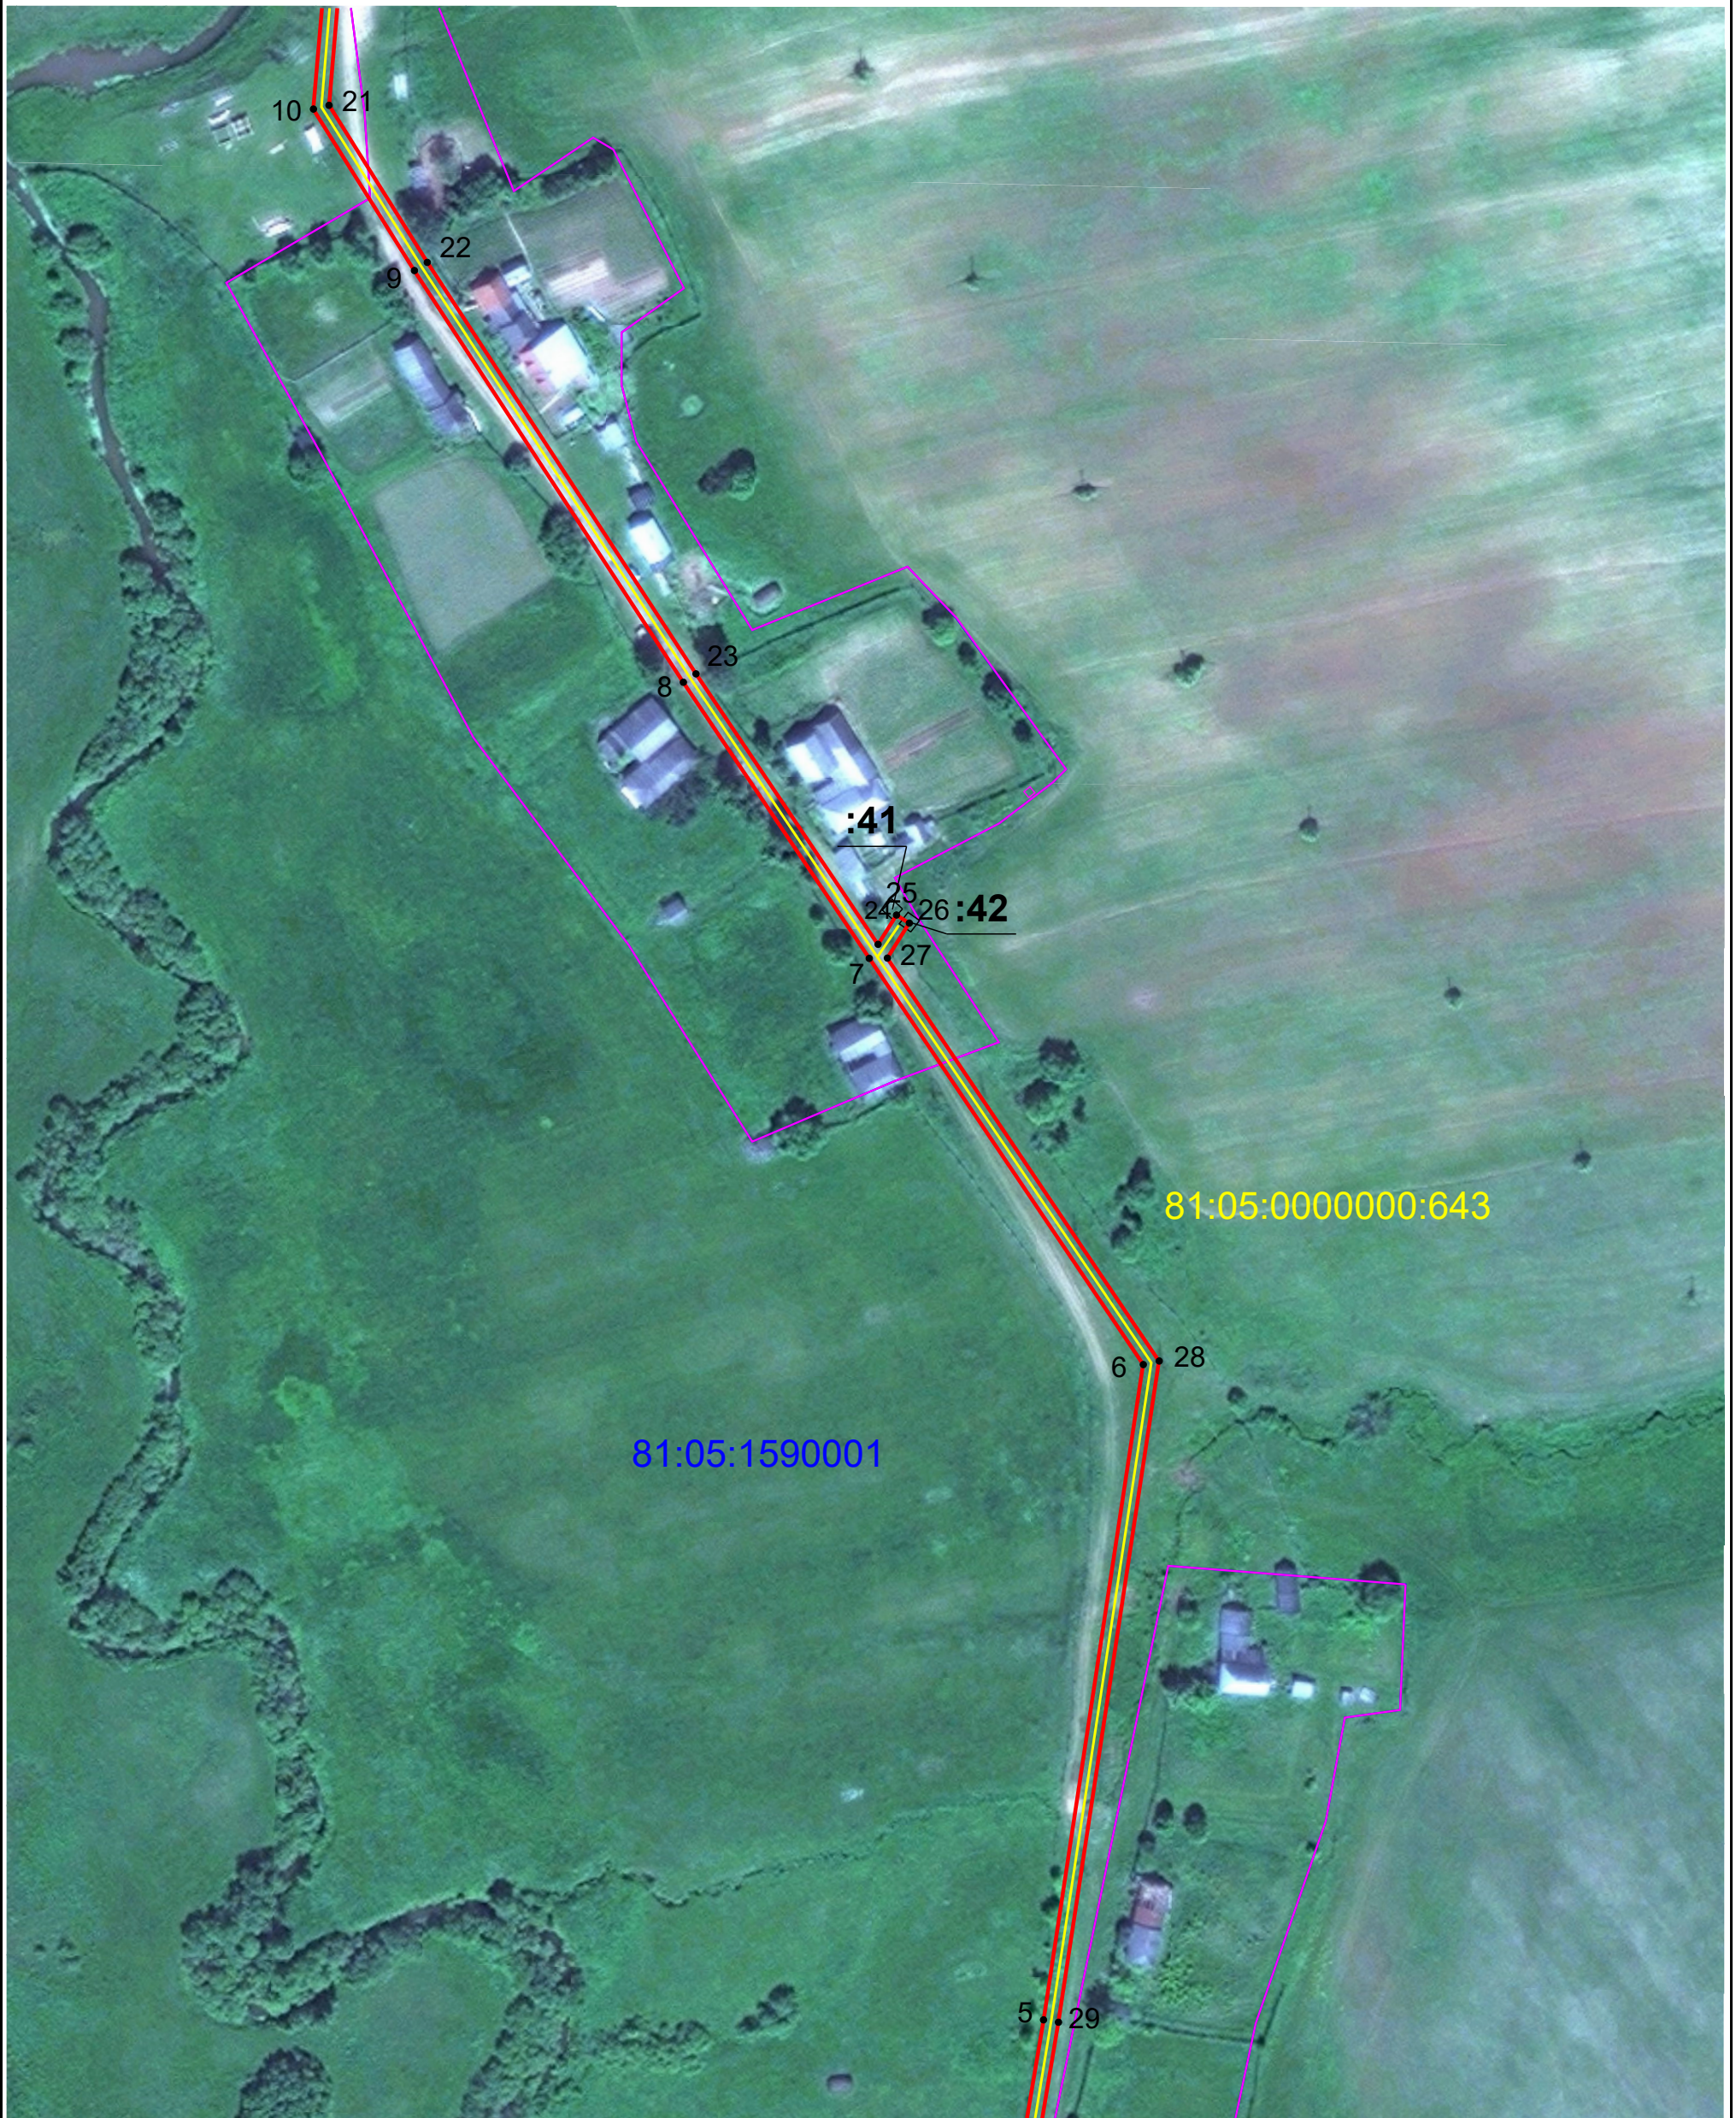

Масштаб 1:1 700


Условные обозначения:

- | | | | |
|-----------|---|---------------|--|
| 1 | - обозначение характерной точки границы устанавливаемого публичного сервитута | — | - границы земельных участков, попадающих в зону публичного сервитута |
| — | - граница кадастрового квартала | 81:05:1150001 | - номер кадастрового квартала |
| :35 | - кадастровый номер земельного участка | — | - граница устанавливаемого публичного сервитута |
| с. Сюзьва | - наименование субъекта, населенного пункта | — | - ось линии, контур объекта |

**Схема расположения границ публичного сервитута
для эксплуатации объекта электросетевого хозяйства
ВЛ-0,4 КВ ОТ ТП 261 ФИДЕР 1 ПС ГАБОВО**

План границ объекта

Лист 1 - выноска 3

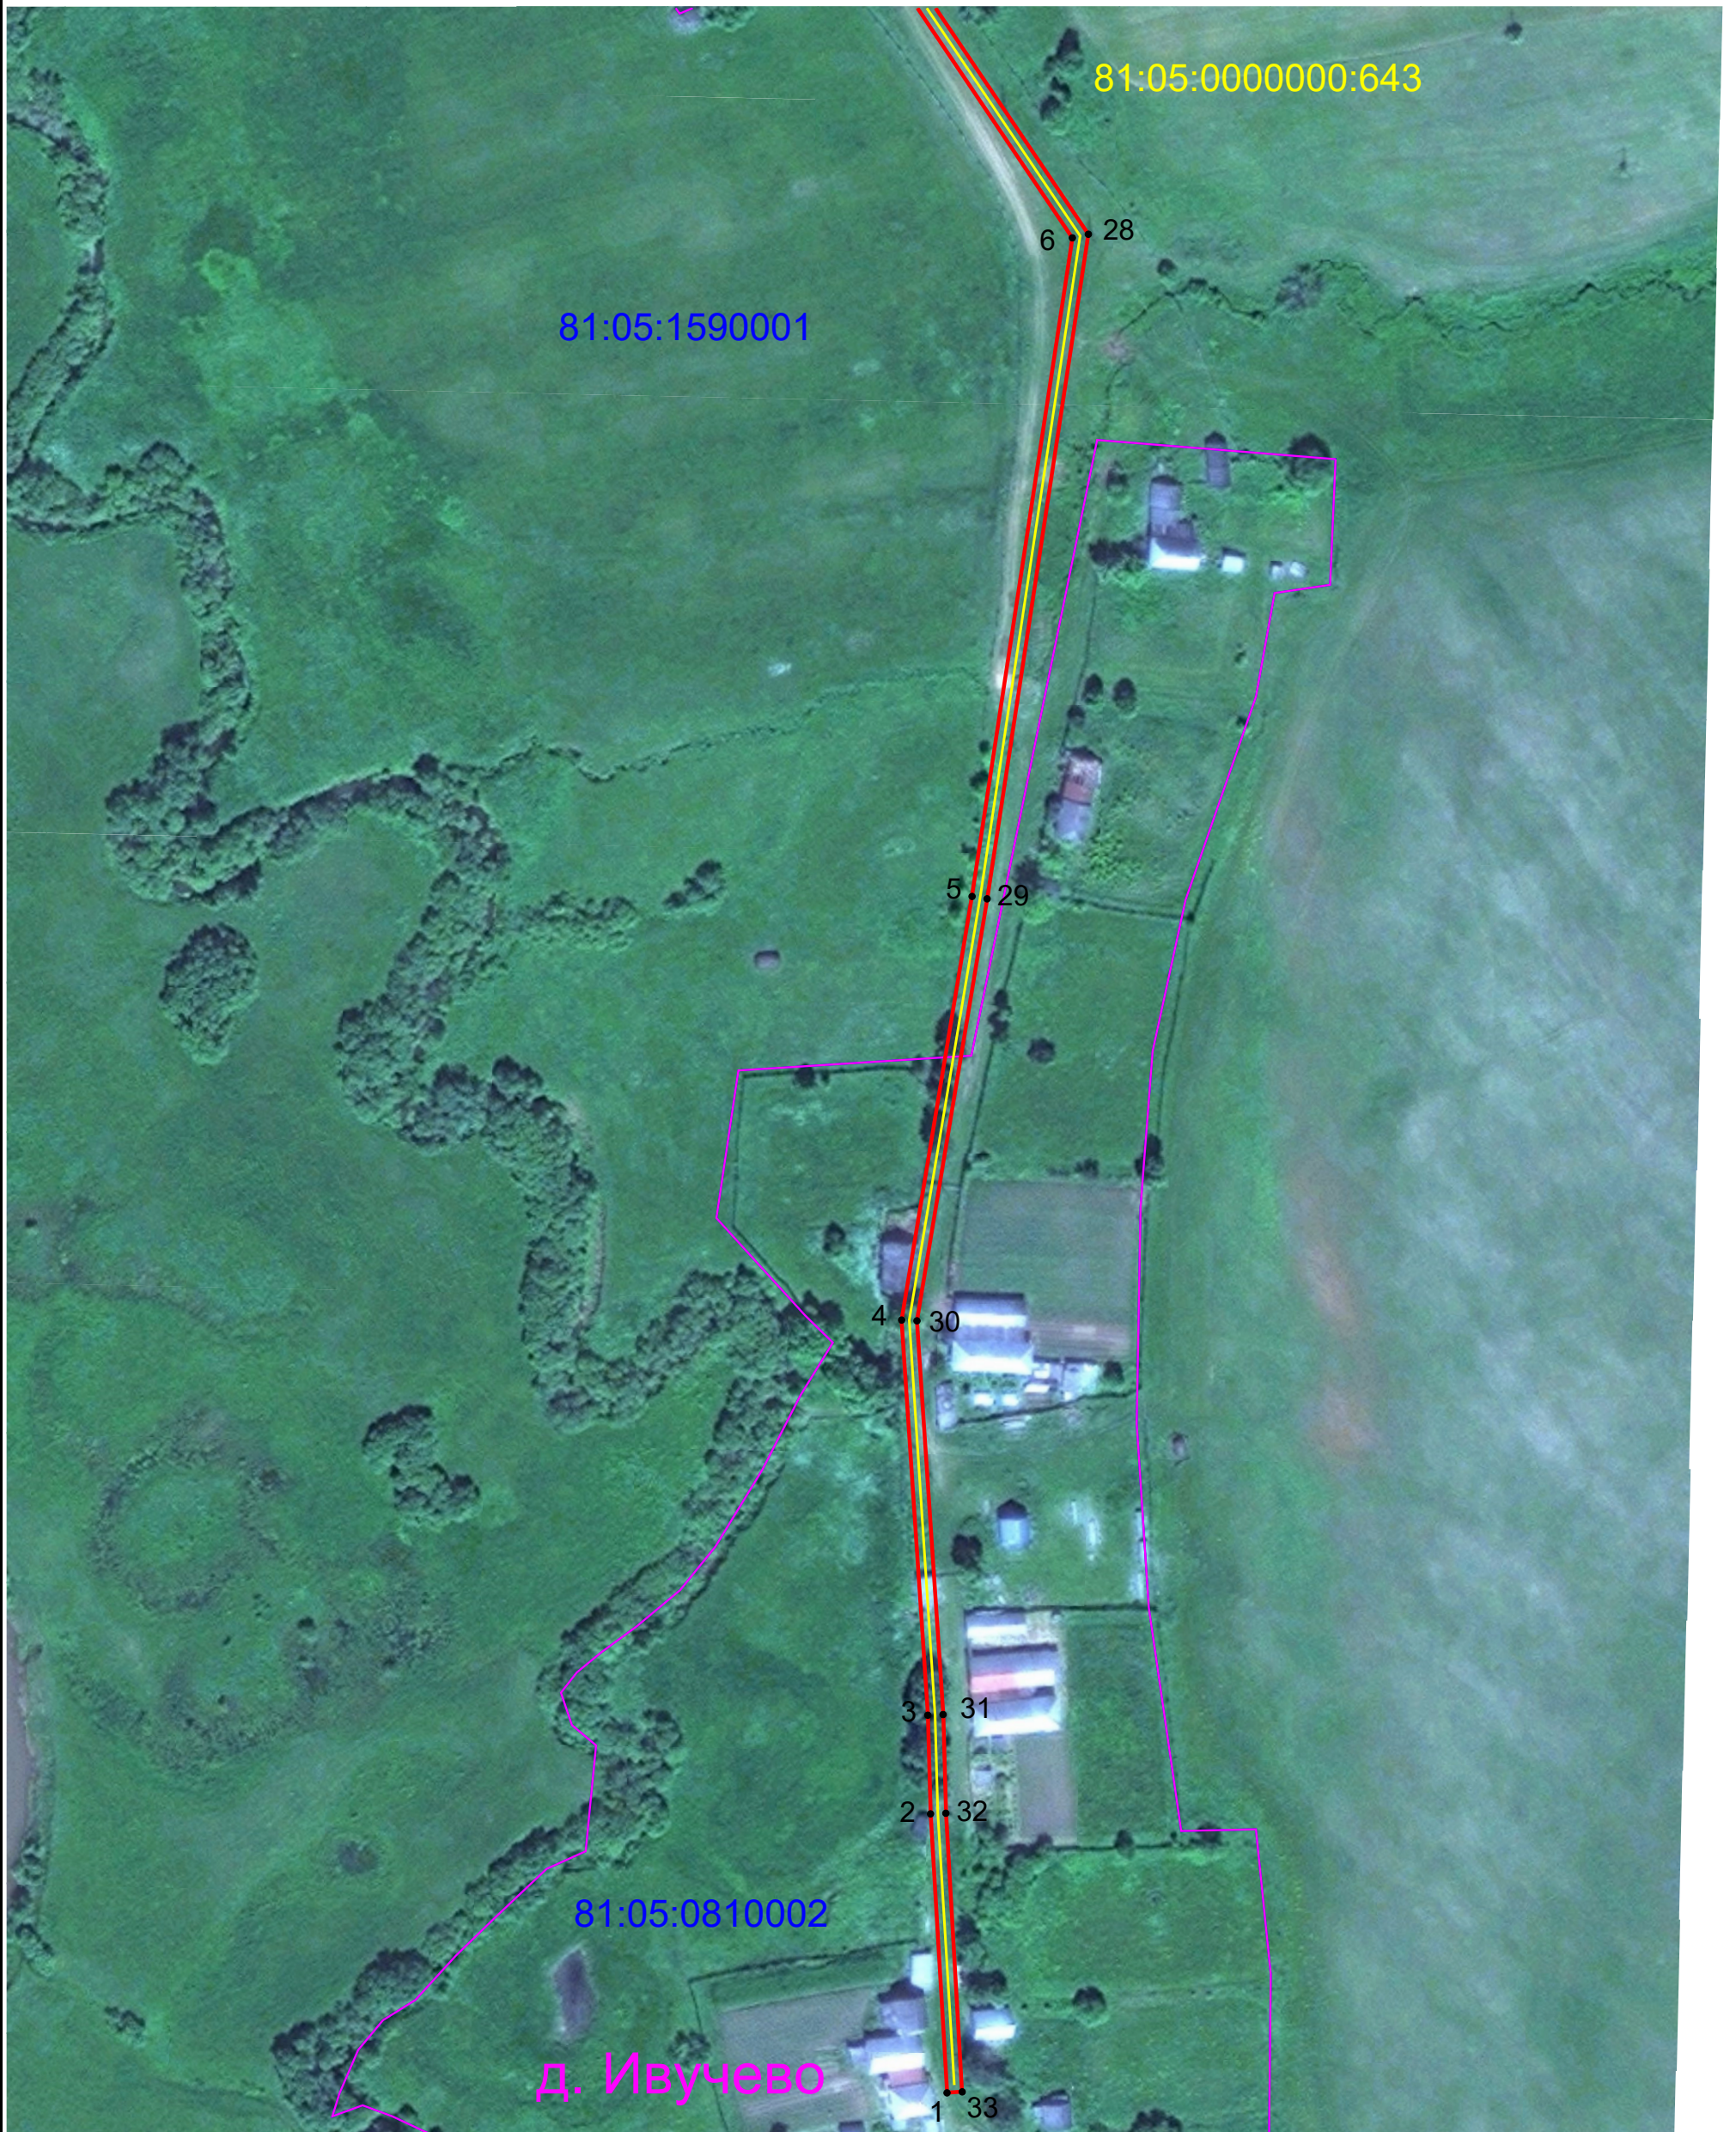

Масштаб 1:1 700

Условные обозначения:

- | | |
|--|--|
| <p>1 - обозначение характерной точки границы устанавливаемого публичного сервитута</p> <p>— - граница кадастрового квартала</p> <p>:35 - кадастровый номер земельного участка</p> <p>с. Сюзьва - наименование субъекта, населенного пункта</p> | <p>— - границы земельных участков, попадающих в зону публичного сервитута</p> <p>81:05:1150001 - номер кадастрового квартала</p> <p>— - граница устанавливаемого публичного сервитута</p> <p>— - ось линии, контур объекта</p> |
|--|--|