

Схема предполагаемых к использованию земель или части земельного участка


к поставке системы автоматики для Юсьвинского муниципального образования в рамках от 29.07.2024 № 420

Объект: Газопровод-ввод низкого давления с. Юсьва, ул. Гвардейская, 13Б
 Местоположение: Пермский край, м.о. Юсьвинский, с. Юсьва, ул. Гвардейская
 Площадь земель или части земельного участка, кв.м **205**
 Категория земель: земли населённых пунктов
 Вид разрешенного использования: отсутствует

Обозначение характерных точек границ	Координаты (МСК-59), м	
	X	Y
1	625538.87	2159161.37
2	625535.98	2159170.30
3	625534.37	2159181.38
4	625526.33	2159179.04
5	625524.68	2159178.56
6	625526.20	2159168.08
7	625529.20	2159158.78
8	625531.33	2159159.34

Описание границ смежных землепользователей:


от т.1 до т.8 земли общего пользования
 от т.8 до т.1 земельный участок с кадастровым номером 81:05:0011065:163

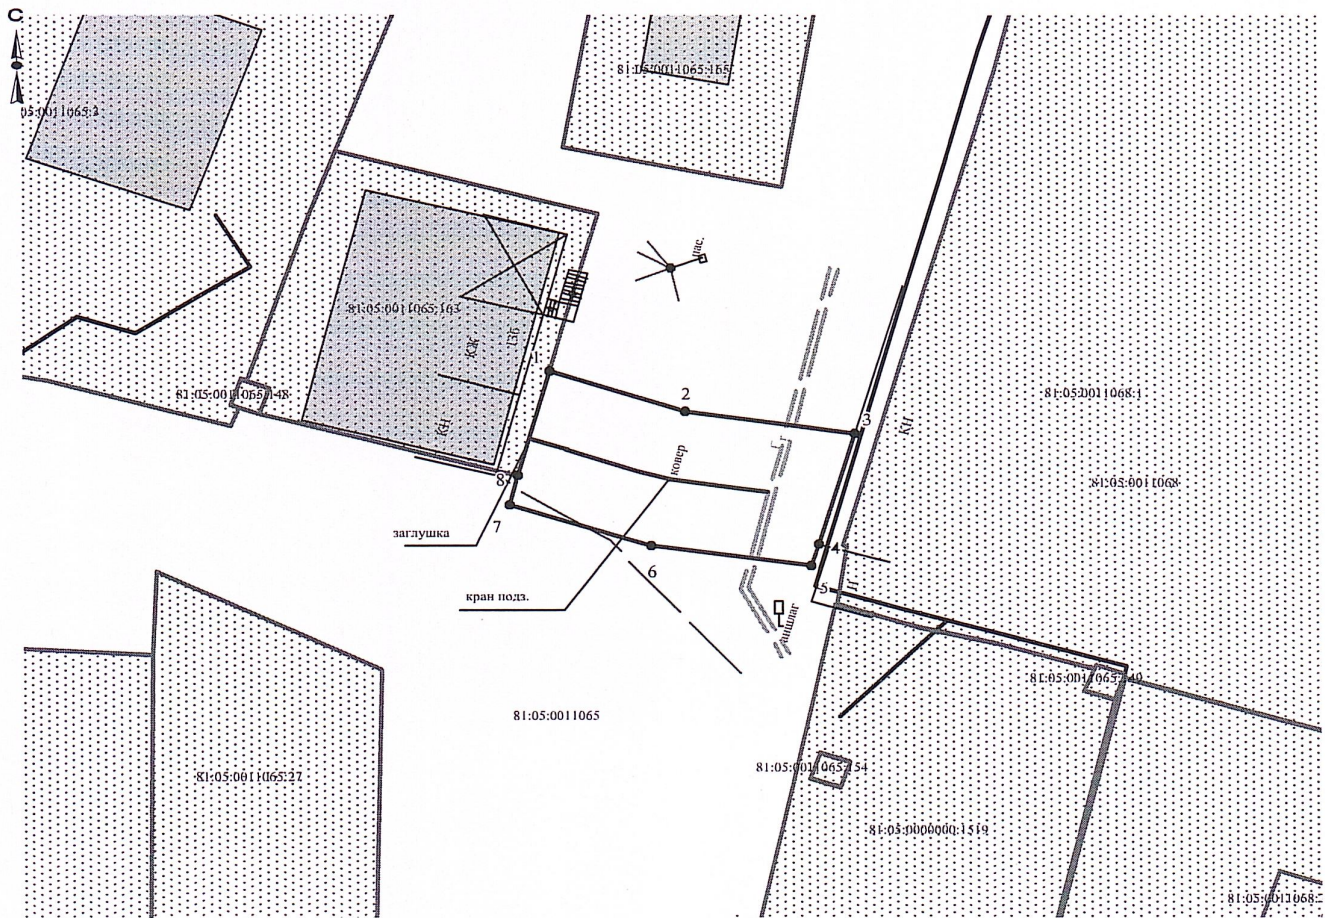

Масштаб 1:500

Условные обозначения:

- граница предполагаемых к использованию земель
- граница учтенных земельных участков
- граница кадастрового квартала
- проектируемый газопровод
- существующий газопровод

Заявитель  /О.В. Косачев/

81:05:0011065:163 кадастровый номер земельного участка
 81:05:0011065 номер кадастрового квартала

Верно