


от 31.02.2024 г. № 427/а

Схема предполагаемых к использованию земель или части земельного участка

Объект: "Газопровод-ввод низкого давления с. Юсьва, ул. 50 Лет Победы, 3-1."
 Местоположение: Пермский край, м.о. Юсьвинский, с. Юсьва
 Площадь земель или части земельного участка, кв.м.: 261
 Категория земель: земли населённых пунктов
 Вид разрешенного использования земельного участка: отсутствует

| Обозначение характерных точек границ | Координаты (МСК - 59) | |
|--------------------------------------|-----------------------|------------|
| | X | Y |
| № | ЗУ1 (1) | |
| 1 | 625617.02 | |
| 2 | 625618.40 | 2160035.07 |
| 3 | 625618.66 | 2160047.24 |
| 4 | 625621.13 | 2160050.94 |
| 5 | 625621.62 | 2160050.75 |
| 6 | 625617.79 | 2160055.42 |
| 7 | 625618.62 | 2160055.63 |
| 8 | 625611.54 | 2160065.00 |
| 9 | 625608.19 | 2160065.82 |
| 10 | 625614.96 | 2160036.02 |
| 1 | 625617.02 | 2160035.31 |
| 1 | 625617.02 | 2160035.07 |

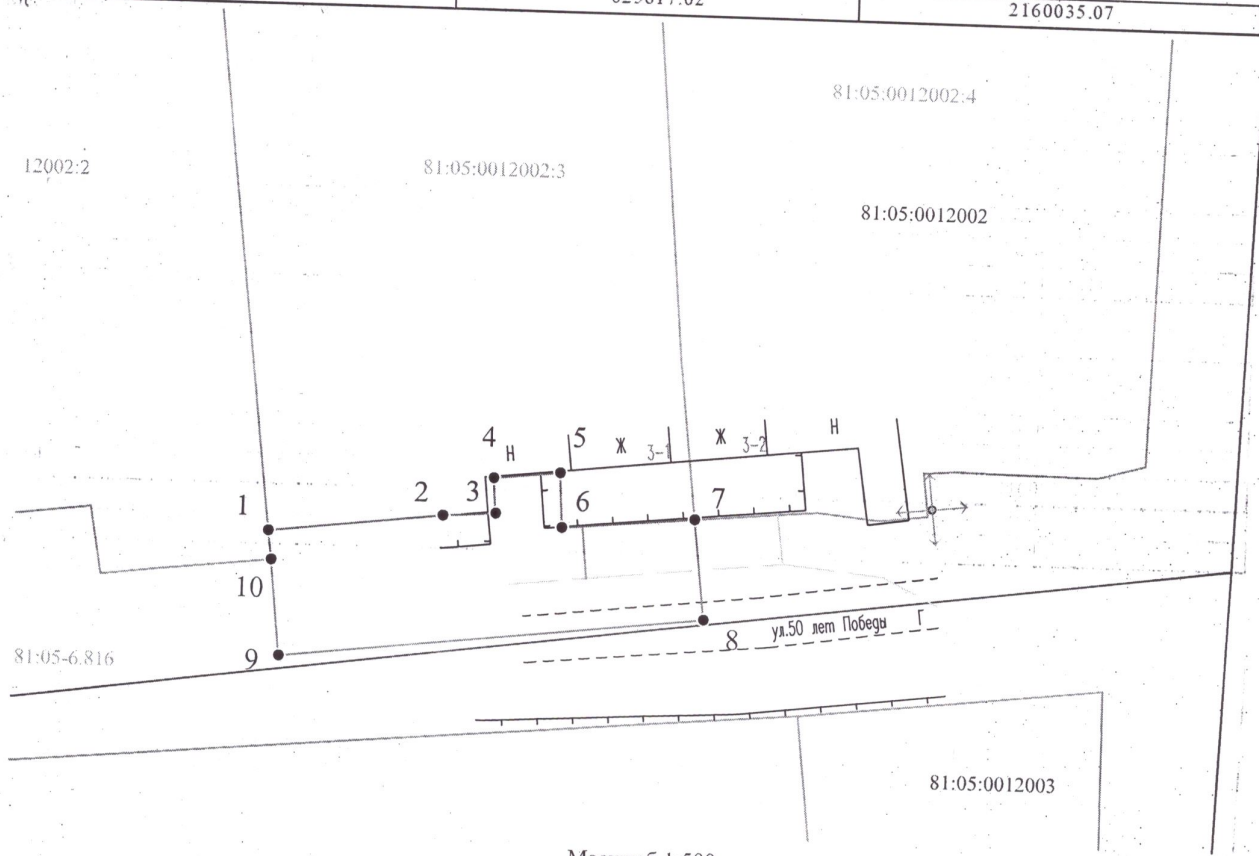

Масштаб 1:500

Условные обозначения:

- — граница части земельного участка, занимаемой на период строительства
- 1 — граница земельного участка ранее учтенного в ЕГРН, устан-ая в соотв-ии с требованиями зем. законод-ва
- 2 — граница кадастрового квартала
- 81:05:0760101 — кадастровый номер квартала
- 81:05:0760101:35 — кадастровый номер земельного участка в КК
- проектируемый газопровод-ввод
- существующий газопровод
- граница зоны с особыми условиями использования территории учтенная в ЕГРН

Описание границ смежных землепользователей:

от т.7 до т.10 - земли неразграниченной государственной (муниципальной) собственности;
 от т.1 до т.7 - 81:05:0012002:3,
 от т.10 до т.1 - 81:05:0012002:2

Заявитель

OK

Косачев О.В., по доверенности

(подпись, расшифровка подписи)

№ 2060 от 08.12.2023

МП

Верно

(для юридических лиц и ИП)