

3Р



ПОСТАНОВЛЕНИЕ
Администрации Юсьвинского муниципального округа
Пермского края

26.04.2023

№ 271

О размещении объекта
«Газопровод-ввод низкого
давления»

Рассмотрев заявление Косачева О.В., действующего на основании доверенности №1853 от 28.12.2022, и в соответствии со ст.39.33, 39.36 Земельного кодекса РФ, постановлением Правительства Пермского края от 22.07.2015 № 478-п «Об утверждении Положения о порядке и условиях размещения объектов на землях или земельных участках, находящихся в государственной или муниципальной собственности, на территории Пермского края без предоставления земельных участков и установления сервитутов» администрация Юсьвинского муниципального округа Пермского края **ПОСТАНОВЛЯЕТ:**

1. Разрешить АО «Газпром газораспределение Пермь» 614000, г. Пермь, ул. Петропавловская, 43 (ИНН 5902183841, ГРН 2125902017723), размещение объекта: «Газопровод-ввод низкого давления по ул. Крестьянская 13, с.Юсьва» на срок 1(один) год с 26.04.2023 по 25.04.2024 на землях, находящихся в муниципальной собственности, местоположение: Пермский край, Юсьвинский м.о, с.Юсьва, площадью 197 кв.м, согласно прилагаемой схеме предполагаемых к использованию земель или части земельного участка.

2. АО «Газпром газораспределение Пермь» после размещения объекта провести рекультивацию земель.

3. Контроль за исполнением постановления возложить на Власова А.В., заместителя главы администрации Юсьвинского муниципального округа Пермского края по развитию инфраструктуры и благоустройству.

И.о. главы администрации Юсьвинского
муниципального округа Пермского края



Н.Ю. Шидловская

Схема предполагаемых к использованию земель или части земельного участка

Объект: "Газопровод-ввод низкого давления по ул. Крестьянская 13 с. Юсьва"


Местоположение: Пермский край, Юсьвинский м.о, с. Юсьва

Площадь земель или части земельного участка, кв.м.: 197

Категория земель: земли населённых пунктов

Вид разрешенного использования земельного участка: отсутствует

| № точки границы | Каталог координат (МСК-59), м | |
|-----------------|-------------------------------|------------|
| | X | Y |
| 1 | 624723.56 | 2159392.37 |
| 2 | 624721.11 | 2159402.07 |
| 3 | 624701.94 | 2159397.22 |
| 4 | 624704.46 | 2159387.55 |

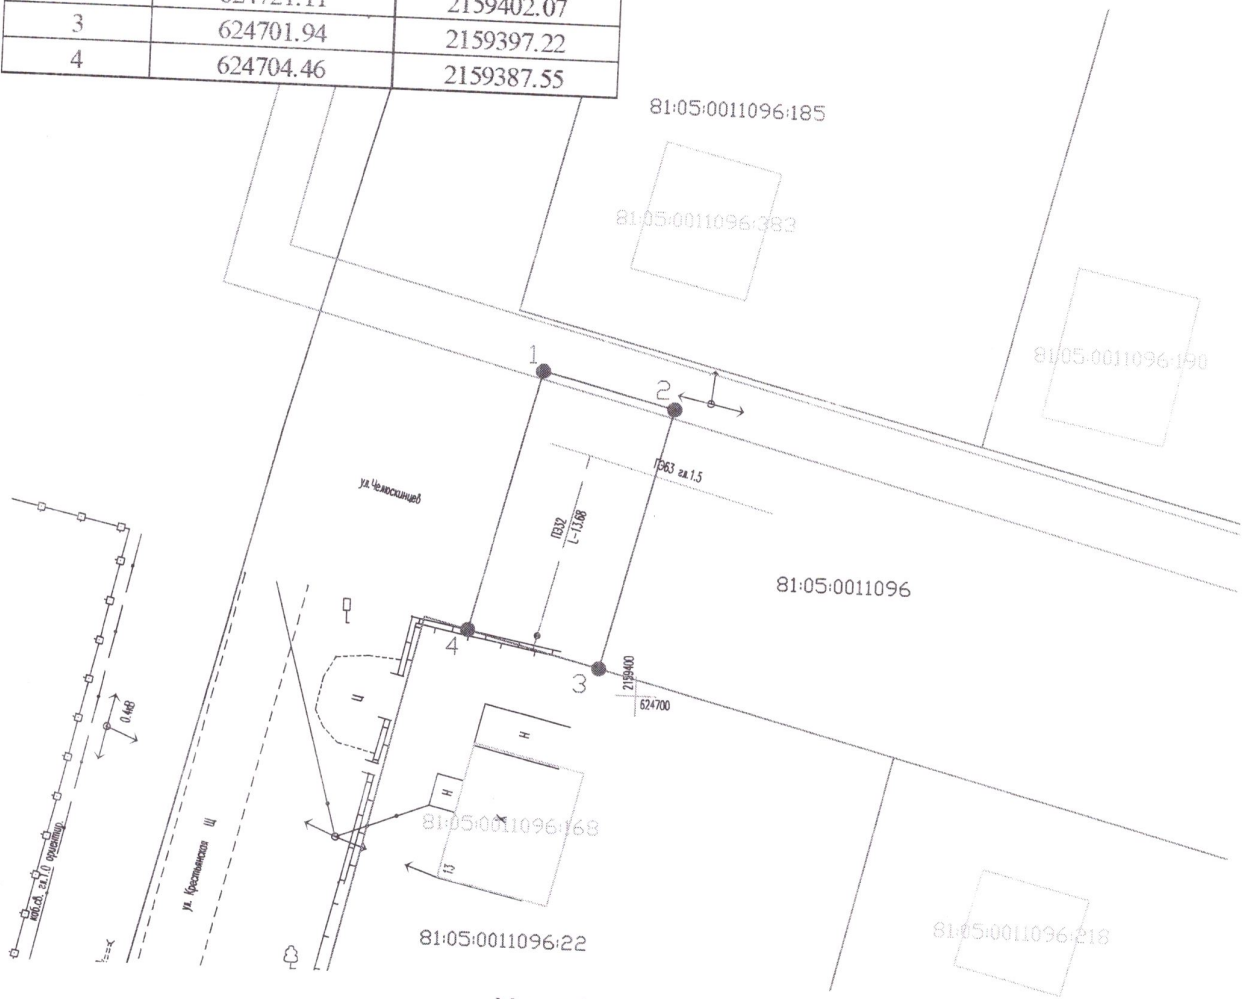

Масштаб 1:500

Условные обозначения:




- граница предполагаемых к использованию земель или части земельного участка
- граница земельного участка ранее учтенного в ЕГРН
- граница кадастрового квартала
- кадастровый номер квартала
- кадастровый номер земельного участка в кадастровом квартале
- проектируемый газопровод-ввод (в подземном исполнении)
- существующий газопровод

81:05:0011096
81:05:0011096:22

Описание границ смежных землепользователей:

от т.1 до т.3, от т.4 до т.1 - земли неразграниченной государственной (муниципальной) собственности
от т.3 до т.4 - земельный участок с кадастровым номером 81:05:0011096:22

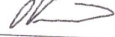Заявитель 
(подпись, расшифровка подписи)
МП
(для юридических лиц и ИП)

Косачев О.В., по доверенности
№ 1853 от 28.12.2022
Верно

3Р



ПОСТАНОВЛЕНИЕ
Администрации Юсьвинского муниципального округа
Пермского края

26.04.2023

№ 271/1

О размещении объекта
«Газопровод-ввод низкого
давления»

Рассмотрев заявление Косачева О.В., действующего на основании доверенности №1853 от 28.12.2022, и в соответствии со ст.39.33, 39.36 Земельного кодекса РФ, постановлением Правительства Пермского края от 22.07.2015 № 478-п «Об утверждении Положения о порядке и условиях размещения объектов на землях или земельных участках, находящихся в государственной или муниципальной собственности, на территории Пермского края без предоставления земельных участков и установления сервитутов» администрация Юсьвинского муниципального округа Пермского края **ПОСТАНОВЛЯЕТ:**

1. Разрешить АО «Газпром газораспределение Пермь» 614000, г. Пермь, ул. Петропавловская, 43 (ИНН 5902183841, ГРН 2125902017723), размещение объекта: «Газопровод-ввод низкого давления по ул. Восточная 26, с.Юсьва» на срок 1(один) год с 26.04.2023 по 25.04.2024 на землях, находящихся в муниципальной собственности, местоположение: Пермский край, Юсьвинский м.о, с.Юсьва, площадью 162 кв.м, согласно прилагаемой схеме предполагаемых к использованию земель или части земельного участка.

2. АО «Газпром газораспределение Пермь» после размещения объекта провести рекультивацию земель.

3. Контроль за исполнением постановления возложить на Власова А.В., заместителя главы администрации Юсьвинского муниципального округа Пермского края по развитию инфраструктуры и благоустройству.

И.о. главы администрации Юсьвинского
муниципального округа Пермского края



Н.Ю. Шидловская

от 26.04.2022 № 27/11

Схема предполагаемых к использованию земель или части земельного участка

Объект: "Газопровод-ввод низкого давления по ул. Восточная, 26, с. Юсьва"
 Местоположение: Пермский край, Юсьвинский м.о, с. Юсьва
 Площадь земель или части земельного участка, кв.м.: 162
 Категория земель: земли населённых пунктов
 Вид разрешенного использования земельного участка: отсутствует

| № точки границы | Каталог координат (МСК-59), м | |
|-----------------|-------------------------------|------------|
| | X | Y |
| 1 | 624606.28 | 2158755.84 |
| 2 | 624602.61 | 2158772.39 |
| 3 | 624596.00 | 2158770.96 |
| 4 | 624596.43 | 2158768.04 |
| 5 | 624593.34 | 2158767.59 |
| 6 | 624596.55 | 2158753.54 |



Масштаб 1:500

Условные обозначения:

- 1 — 2 — граница предполагаемых к использованию земель или части земельного участка
- — — граница земельного участка ранее учтенного в ЕГРН
- — — граница кадастрового квартала
- 81:05:0011072 — кадастровый номер квартала
- 81:05:0011072:10 — кадастровый номер земельного участка в кадастровом квартале
- — — проектируемый газопровод-ввод (в подземном исполнении)
- — — существующий газопровод

Описание границ смежных землепользователей:
 от т.1 до т.6 - земли неразграниченной государственной (муниципальной) собственности
 от т.6 до т.1 - земельный участок с кадастровым номером 81:05:0011072:10

Заявитель OK Косачев О.В., по доверенности
 (подпись, расшифровка подписи) № 1853 от 28.12.2022
 м.п. Верно
 (для юридических лиц и ИП)



ЗР

ПОСТАНОВЛЕНИЕ
Администрации Юсьвинского муниципального округа
Пермского края

26.04.2023

№ 271/2

О размещении объекта
«Газопровод-ввод низкого
давления»

Рассмотрев заявление Косачева О.В., действующего на основании доверенности №1853 от 28.12.2022, и в соответствии со ст.39.33, 39.36 Земельного кодекса РФ, постановлением Правительства Пермского края от 22.07.2015 № 478-п «Об утверждении Положения о порядке и условиях размещения объектов на землях или земельных участках, находящихся в государственной или муниципальной собственности, на территории Пермского края без предоставления земельных участков и установления сервитутов» администрация Юсьвинского муниципального округа Пермского края **ПОСТАНОВЛЯЕТ:**

1. Разрешить АО «Газпром газораспределение Пермь» 614000, г. Пермь, ул. Петропавловская, 43 (ИНН 5902183841, ГРН 2125902017723), размещение объекта: «Газопровод-ввод низкого давления по ул. Восточная 31-1, с.Юсьва» на срок 1(один) год с 26.04.2023 по 25.04.2024 на землях, находящихся в муниципальной собственности, местоположение: Пермский край, Юсьвинский м.о, с.Юсьва, площадью 14 кв.м, согласно прилагаемой схеме предполагаемых к использованию земель или части земельного участка.

2. АО «Газпром газораспределение Пермь» после размещения объекта провести рекультивацию земель.

3. Контроль за исполнением постановления возложить на Власова А.В., заместителя главы администрации Юсьвинского муниципального округа Пермского края по развитию инфраструктуры и благоустройству.

И.о. главы администрации Юсьвинского
муниципального округа Пермского края



Н.Ю. Шидловская

Схема предполагаемых к использованию земель или части земельного участка

Объект: "Газопровод-ввод низкого давления по ул. Восточная 31-1, с. Юсьва"
 Местоположение: Пермский край, Юсьвинский муниципальный округ, с. Юсьва
 Площадь земель или части земельного участка, кв.м.: 14
 Категория земель: земли населённых пунктов
 Вид разрешенного использования земельного участка: отсутствует



Масштаб 1:500

Описание границ смежных землепользователей:
 от.1 до т.3 - 81:05:0011080:4.

| Обозначение характерных точек границ № | Координаты (МСК -59) | |
|---|----------------------|------------|
| | X | Y |
| ЗУ1 | | |
| 1 | 624464.58 | 2158748.57 |
| 2 | 624471.78 | 2158750.05 |
| 3 | 624474.41 | 2158750.40 |
| 4 | 624474.66 | 2158749.21 |
| 5 | 624464.86 | 2158747.21 |
| 1 | 624464.58 | 2158748.57 |

Условные обозначения:

- — граница предполагаемых к использованию земель или части земельного участка
- 1 — граница земельного участка ранее учтенного в Едином государственном реестре недвижимости (ЕГРН)
- граница кадастрового квартала
- 81:05:0011080 — кадастровый номер квартала
- 81:05:0011080.4 — кадастровый номер земельного участка в кадастровом квартале
- граница объекта капитального строительства
- проектируемый газопровод
- существующий газопровод

Заявитель: Косачев О.В., по доверенности
 (подпись, расшифровка подписи) № 1853 от 28.12.2022
 МП Верно