

Схема предполагаемых к использованию земель или части земельного участка


к ИОС территории приписки с/п.д.д. Юсьвинского муниципального округа
 от 29.07.2024 №420/5

Объект: Газопровод-ввод низкого давления с. Юсьва, ул. Заря Будущего, 13
 Местоположение: Пермский край, м.о. Юсьвинский, с. Юсьва, ул. Заря будущего
 Площадь земель или части земельного участка, кв.м **199**
 Категория земель: земли населённых пунктов
 Вид разрешенного использования: отсутствует

Обозначение характерных точек границ	Координаты (МСК-59), м	
	X	Y
1	626648.44	2156879.78
2	626645.41	2156889.32
3	626626.42	2156883.32
4	626629.39	2156873.80

Описание границ смежных землепользователей:

от т.1 до т.2 земельный участок с кадастровым номером 81:05:1540001:511
 от т.2 до т.1 земельный участок с кадастровым номером 81:05:0000000:837

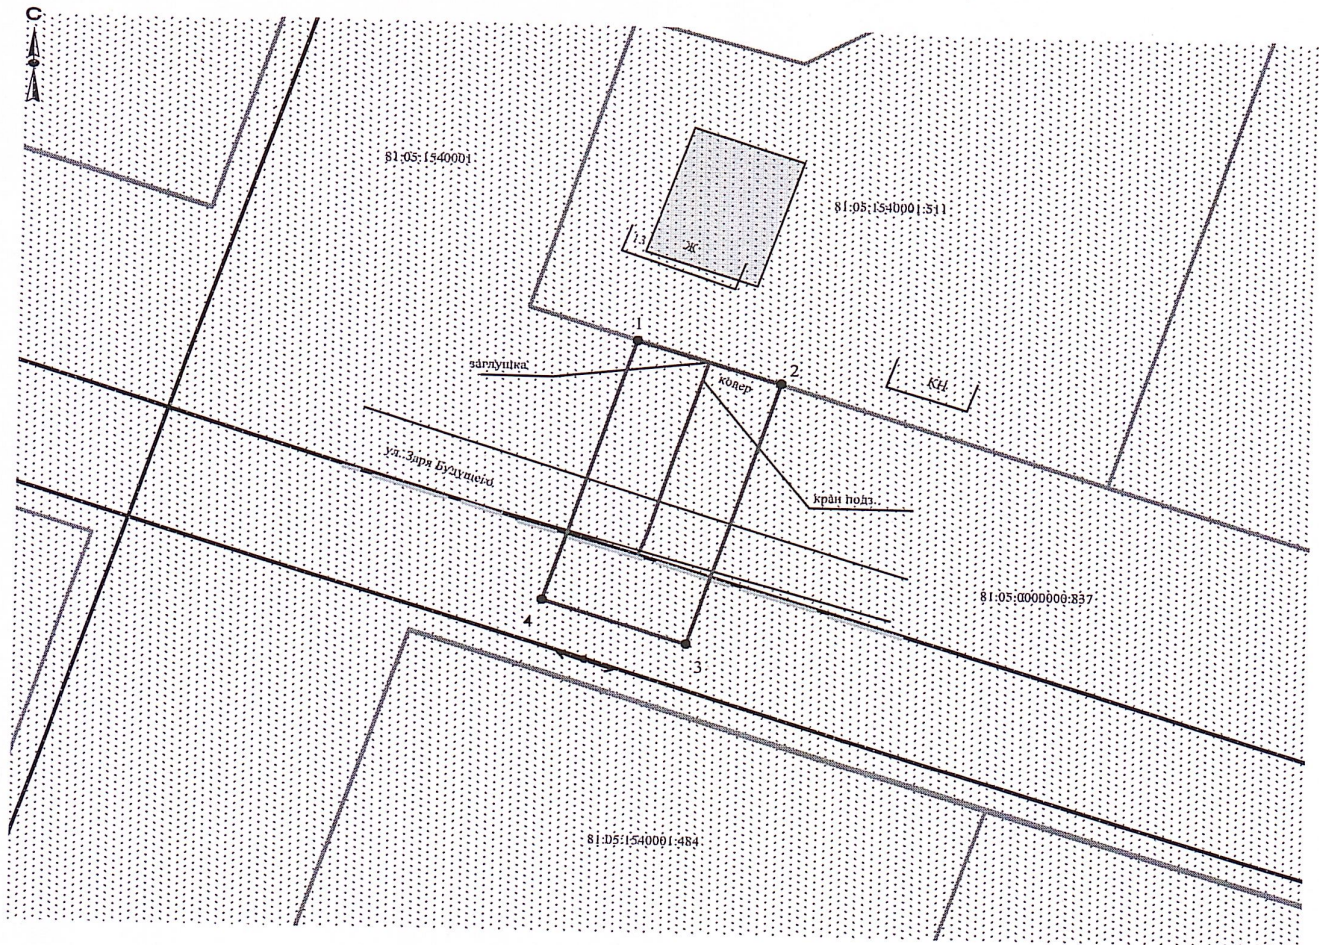

Масштаб 1:500

Заявитель О.В. Косачев

Верно

Условные обозначения:

- граница предполагаемых к использованию земель
- граница учтенных земельных участков
- граница кадастрового квартала
- проектируемый газопровод
- существующий газопровод

81:05:1540001:511 кадастровый номер земельного участка
 81:05:1540001 номер кадастрового квартала