

Схема предполагаемых к использованию земель или части земельного участка

Объект: Газопровод-ввод низкого давления с. Юсьва, ул. Строителей, 25

Местоположение: Пермский край, м.о. Юсьвинский, с. Юсьва, ул. Строителей

Площадь земель или части земельного участка, кв.м. **120**


Категория земель: земли населённых пунктов

Вид разрешенного использования: отсутствует

Обозначение характерных точек границ	Координаты (МСК-59), м	
	X	Y
1	624327.59	2159160.29
2	624325.13	2159169.98
3	624313.62	2159167.58
4	624315.66	2159157.80

Описание границ смежных землепользователей:

от т.1 до т.2 земельный участок с кадастровым номером
81:05:0011095:11
от т.2 до т.1 земли общего пользования

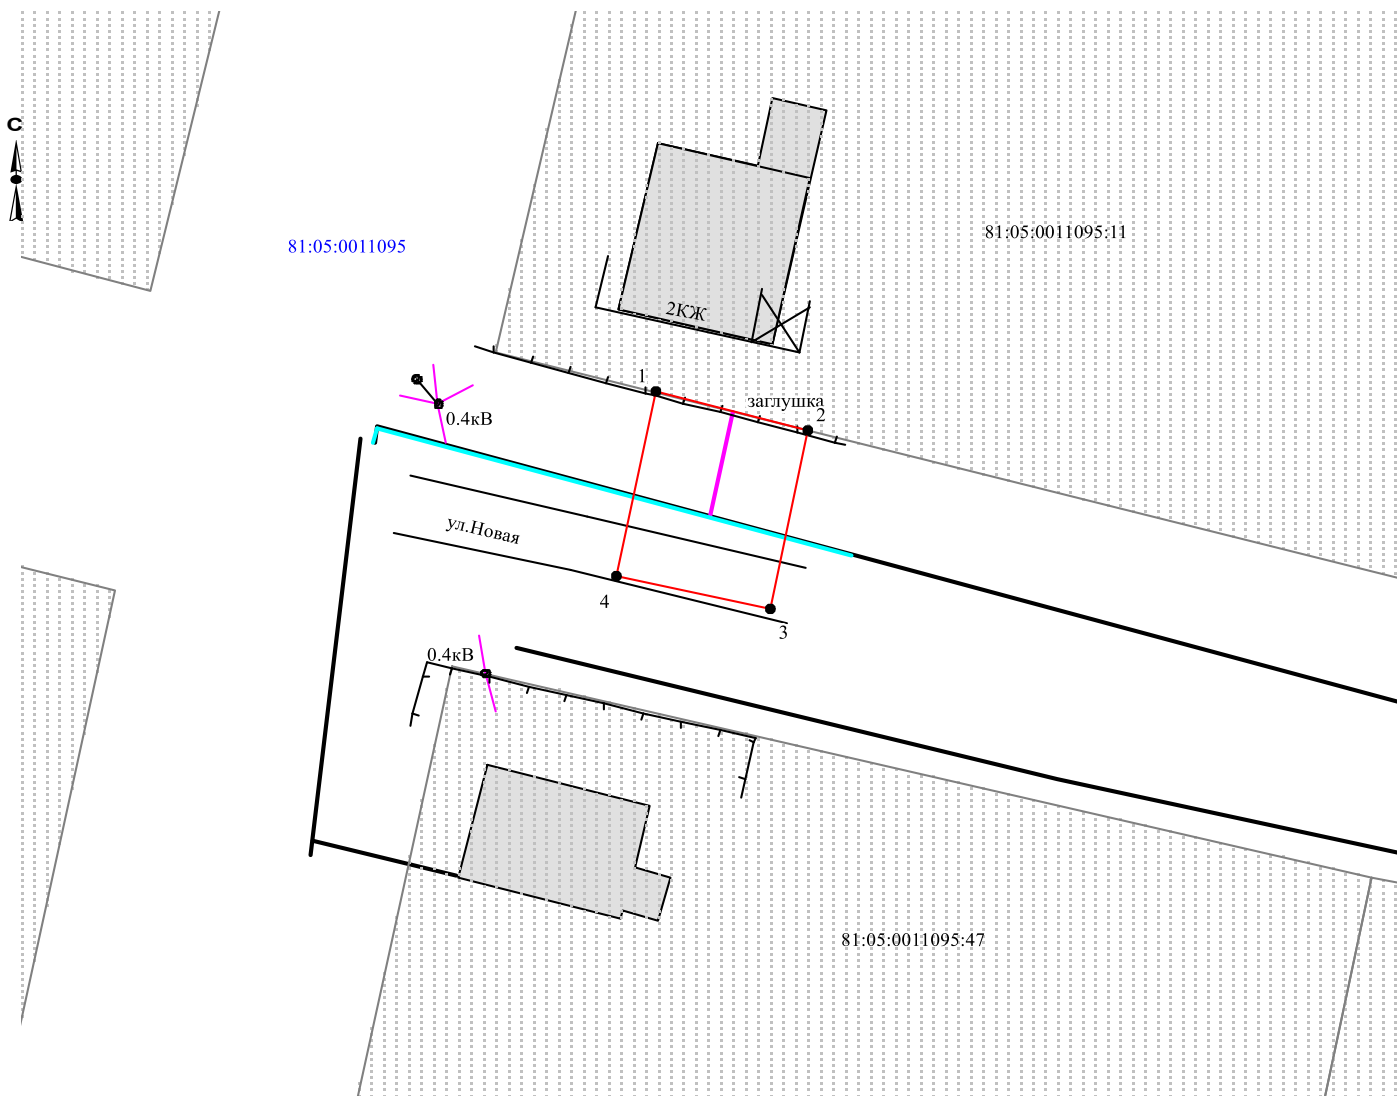

Масштаб 1:500

Заявитель О.В. Косачев/

Верно

Условные обозначения:

- граница предполагаемых к использованию земель
- граница учтенных земельных участков
- граница кадастрового квартала
- проектируемый газопровод
- существующий газопровод

81:05:0011095:11 кадастровый номер земельного участка

81:05:0011095 номер кадастрового квартала