

**ГРАФИЧЕСКОЕ ОПИСАНИЕ**  
**местоположения границ населенных пунктов, территориальных**  
**зон, особо охраняемых природных территорий, зон с особыми**  
**условиями использования территории**  
**ВЛ 0,4кВ №4 от ТП 89 с.Юсьва**

(наименование объекта, местоположение границ которого описано (далее - объект))

**Раздел 1**

| Сведения об объекте |                                                                     |   |
|---------------------|---------------------------------------------------------------------|---|
| № п/п               | Характеристики объекта                                              | Описание характеристик   |
| 1                   | 2                                                                   | 3   |
| 1                   | Местоположение объекта                                              | Пермский край, Юсьвинский муниципальный округ, Юсьва село.   |
| 2                   | Площадь объекта ± величина погрешности определения площади (Р ± ΔР) | 551 м²   |
| 3                   | Иные характеристики объекта                                         | Вид объекта реестра границ: Граница публичного сервитута<br>Кадастровый номер квартала: 81:05:0000000<br>Вид или наименование публичного сервитута по документу:<br>Публичный сервитут для эксплуатации объекта электросетевого хозяйства: ВЛ 0,4кВ №4 от ТП 89 с.Юсьва<br>Орган, принявший решение об установлении публичного сервитута:<br>Администрация Юсьвинского муниципального округа Пермского края<br>Цель установления публичного сервитута: Публичный сервитут для эксплуатации объекта электросетевого хозяйства: ВЛ 0,4кВ №4 от ТП 89 с.Юсьва<br>Срок публичного сервитута: продолжительность: 49 лет<br>Обладатель публичного сервитута: Юридическое лицо, зарегистрированное в Российской Федерации Публичное акционерное общество «Россети Урал» (ИНН: 6671163413, ОГРН: 1056604000970, адрес эл. почты: perm@rosseti-ural.ru, почтовый адрес: 614990, г.Пермь, Комсомольский проспект,48). |

**Раздел 2**

**Сведения о местоположении границ объекта**

**1. Система координат**    МСК-86, зона 2

**2. Сведения о характерных точках границ объекта**

| Обозначение<br>характерных<br>точек<br>границ | Координаты, м |              | Метод определения<br>координат характерной<br>точки | Средняя<br>квадратическая<br>погрешность<br>положения<br>характерной<br>точки (Mt), м | Описание<br>обозначения точки<br>на местности (при<br>наличии) |
|-----------------------------------------------|---------------|--------------|-----------------------------------------------------|---------------------------------------------------------------------------------------|----------------------------------------------------------------|
|                                               | X             | Y            |                                                     |                                                                                       |                                                                |
| 1                                             | 2             | 3            | 4                                                   | 5                                                                                     | 6                                                              |
| н1                                            | 624 090,56    | 2 157 656,10 | Аналитический метод                                 | 0,10                                                                                  | —                                                              |
| н2                                            | 624 064,23    | 2 157 648,52 | Аналитический метод                                 | 0,10                                                                                  | —                                                              |
| н3                                            | 624 065,34    | 2 157 644,68 | Аналитический метод                                 | 0,10                                                                                  | —                                                              |
| н4                                            | 624 091,85    | 2 157 652,31 | Аналитический метод                                 | 0,10                                                                                  | —                                                              |
| н5                                            | 624 126,74    | 2 157 666,22 | Аналитический метод                                 | 0,10                                                                                  | —                                                              |
| н6                                            | 624 157,31    | 2 157 687,93 | Аналитический метод                                 | 0,10                                                                                  | —                                                              |
| н7                                            | 624 186,42    | 2 157 708,85 | Аналитический метод                                 | 0,10                                                                                  | —                                                              |
| н8                                            | 624 184,08    | 2 157 712,10 | Аналитический метод                                 | 0,10                                                                                  | —                                                              |
| н9                                            | 624 154,99    | 2 157 691,18 | Аналитический метод                                 | 0,10                                                                                  | —                                                              |
| н10                                           | 624 124,82    | 2 157 669,76 | Аналитический метод                                 | 0,10                                                                                  | —                                                              |
| н1                                            | 624 090,56    | 2 157 656,10 | Аналитический метод                                 | 0,10                                                                                  | —                                                              |

**3. Сведения о характерных точках части (частей) границы объекта**

| 1 | 2 | 3 | 4 | 5 | 6 |
|---|---|---|---|---|---|
| — | — | — | — | — | — |

## Раздел 3

**Сведения о местоположении измененных (уточненных) границ объекта**

1. Система координат МСК-86, зона 2

## 2. Сведения о характерных точках границ объекта


| Обозначение<br>характерных<br>точек<br>границы                  | Существующие<br>координаты, м |   | Измененные<br>(уточненные)<br>координаты, м |   | Метод<br>определения<br>координат<br>характерной<br>точки | Средняя<br>квадратическая<br>погрешность<br>положения<br>характерной<br>точки (Mt), м | Описание<br>обозначения<br>точки на<br>местности<br>(при<br>наличии) |
|-----------------------------------------------------------------|-------------------------------|---|---------------------------------------------|---|-----------------------------------------------------------|---------------------------------------------------------------------------------------|----------------------------------------------------------------------|
|                                                                 | X                             | Y | X                                           | Y |                                                           |                                                                                       |                                                                      |
| 1                                                               | 2                             | 3 | 4                                           | 5 | 6                                                         | 7                                                                                     | 8                                                                    |
| —                                                               | —                             | — | —                                           | — | —                                                         | —                                                                                     | —                                                                    |
| 3. Сведения о характерных точках части (частей) границы объекта |                               |   |                                             |   |                                                           |                                                                                       |                                                                      |
| 1                                                               | 2                             | 3 | 4                                           | 5 | 6                                                         | 7                                                                                     | 8                                                                    |
| —                                                               | —                             | — | —                                           | — | —                                                         | —                                                                                     | —                                                                    |

## ТЕКСТОВОЕ ОПИСАНИЕ

местоположения границ населенных пунктов, территориальных зон

| Прохождение границы |          | Описание прохождения границы |
|---------------------|----------|------------------------------|
| от точки            | до точки |                              |
| 1                   | 2        | 3                            |
| —                   | —        | —                            |

# План границ объекта

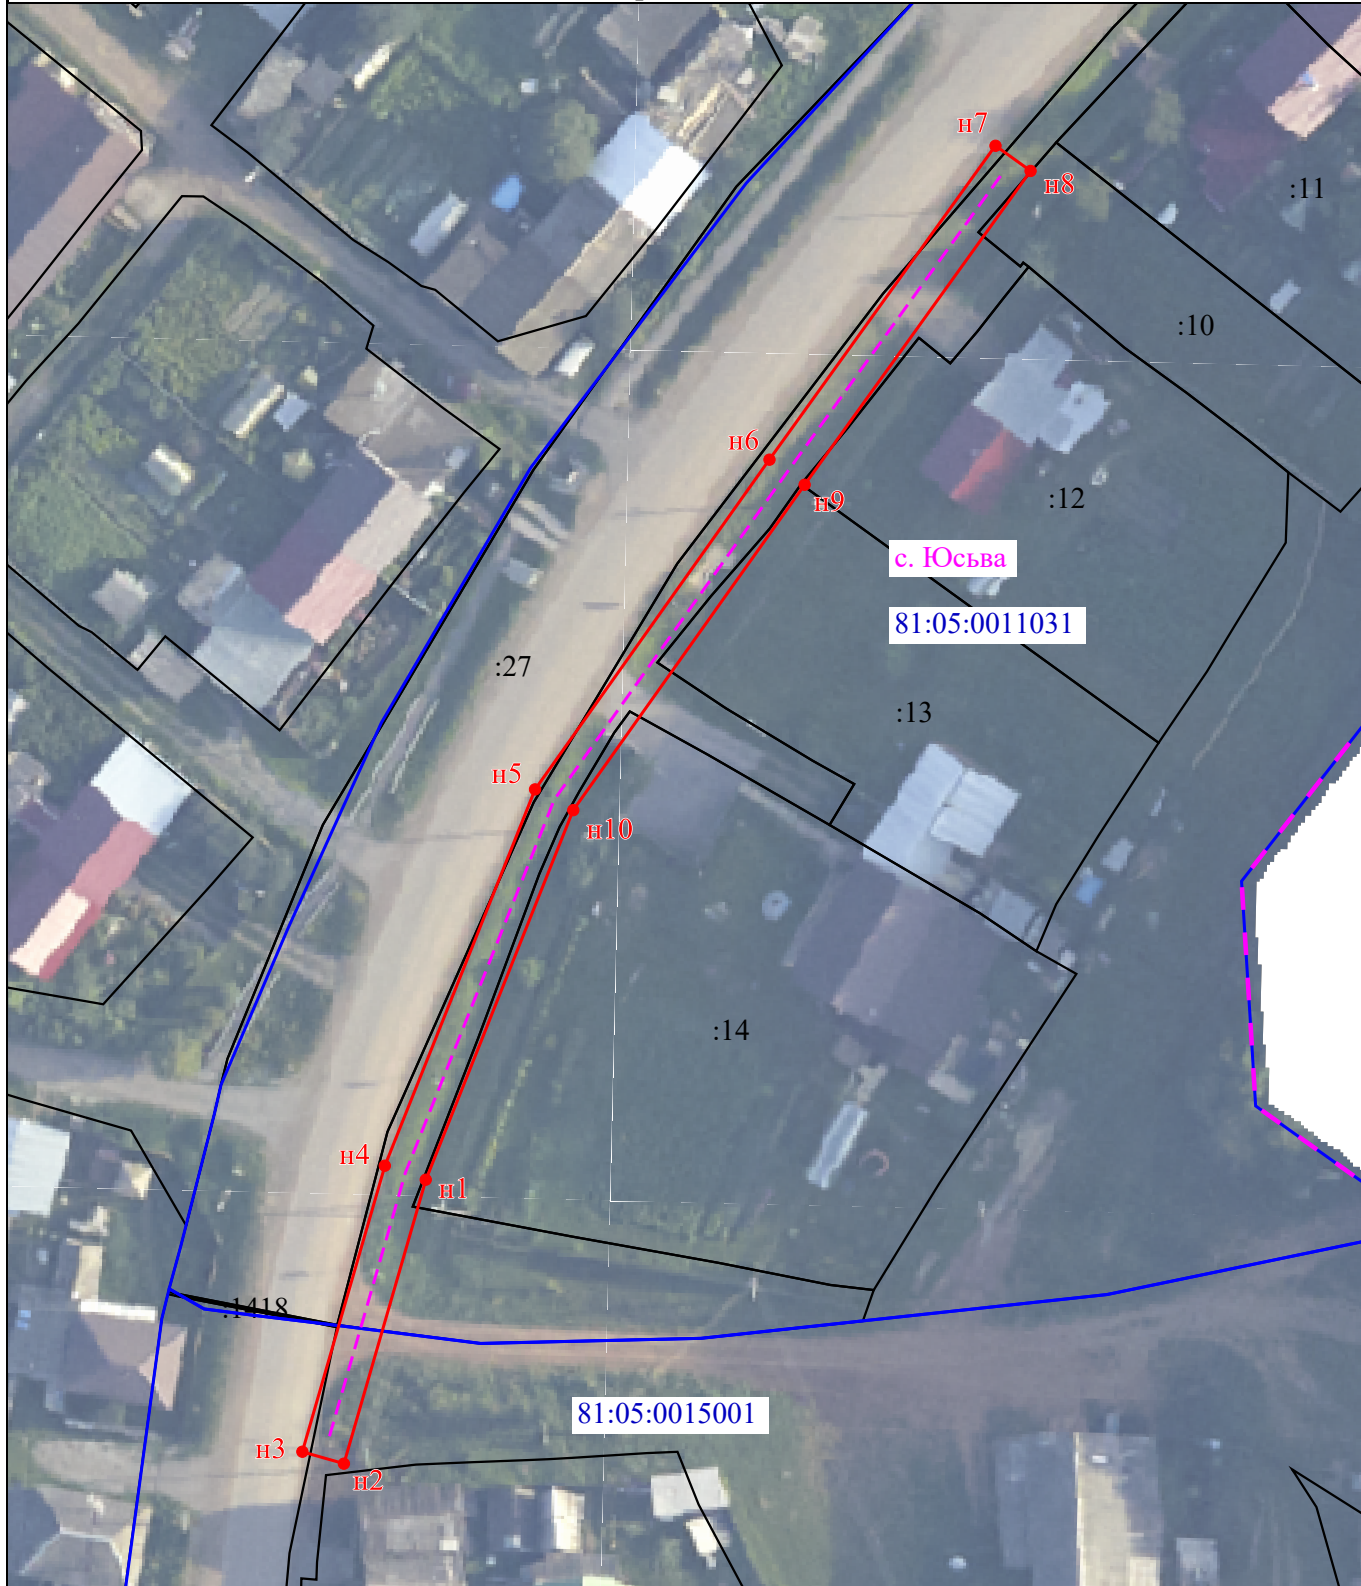

Масштаб 1:700

## Условные обозначения:



- Новая характерная точка объекта



- Образующая граница объекта



- Часть границы, сведения ЕГРН о которой позволяют однозначно определить ее положение на местности

:51

- Надписи кадастрового номера земельного участка



- Граница кадастрового квартала

81:06:1410001

- Обозначение кадастрового квартала