



ПОСТАНОВЛЕНИЕ
Администрации Юсьвинского муниципального округа
Пермского края

05.04.2023

№ 205

О размещении объекта
«Газопровод-ввод низкого давления»

Рассмотрев Косачева О.В., действующего на основании доверенности №1853 от 28.12.2022, и в соответствии со ст.39.33, 39.36 Земельного кодекса РФ, постановлением Правительства Пермского края от 22.07.2015 № 478-п «Об утверждении Положения о порядке и условиях размещения объектов на землях или земельных участках, находящихся в государственной или муниципальной собственности, на территории Пермского края без предоставления земельных участков и установления сервитутов» администрация Юсьвинского муниципального округа Пермского края **ПОСТАНОВЛЯЕТ:**

1. Разрешить АО «Газпром газораспределение Пермь» 614000, г. Пермь, ул. Петропавловская, 43 (ИНН 5902183841, ГРН 2125902017723), размещение объекта: «Газопровод-ввод низкого давления по ул. Новая, 3, с.Архангельское» на срок 1(один) год с 04.04.2023 03.04.2024 на землях, находящихся в муниципальной собственности, местоположение: Пермский край, Юсьвинский м.о, с. Архангельское, ул. Новая, площадью 120 кв.м, согласно прилагаемой схеме предполагаемых к использованию земель или части земельного участка.

2. АО «Газпром газораспределение Пермь» после размещения объекта провести рекультивацию земель.

3. Контроль за исполнением постановления возложить на Власова А.В., заместителя главы администрации Юсьвинского муниципального округа Пермского края по развитию инфраструктуры и благоустройству.

Глава муниципального округа –
глава администрации Юсьвинского
муниципального округа Пермского края




Н.Г.Никулин

Примечание к кадастровому
 делению территории Юсьвинского
 муниципального образования
 05.04.2013 г. 2013

Схема предполагаемых к использованию земель или части земельного участка

Объект: "Газопровод-ввод низкого давления по ул. Новая 3, с. Архангельское"
 Местоположение: Пермский край, Юсьвинский м.о., с. Архангельское, ул. Новая
 Площадь земель или части земельного участка, кв.м.: 120
 Категория земель: земли населённых пунктов
 Вид разрешенного использования земельного участка: отсутствует

№ точки границы	Каталог координат (МСК-59), м	
	X	Y
1	632744.78	2158180.90
2	632742.74	2158192.74
3	632732.89	2158191.05
4	632734.92	2158179.21

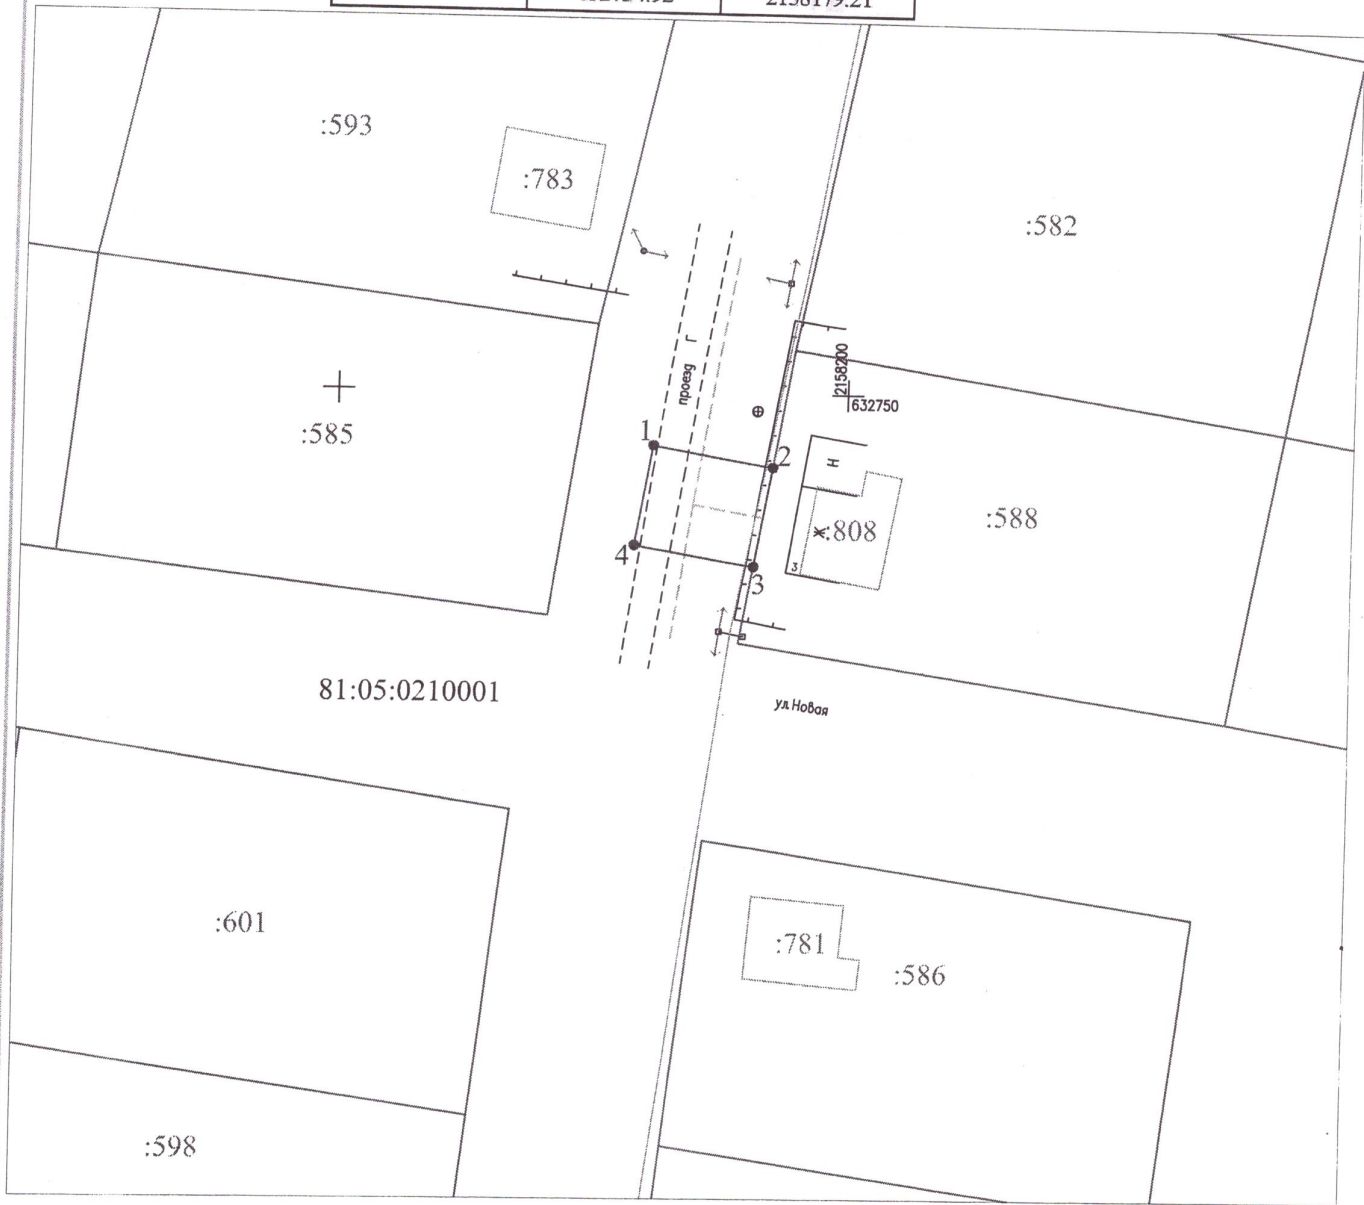

Масштаб 1:500

Условные обозначения:

- — ● - граница предполагаемых к использованию земель или части земельного участка
- - граница земельного участка ранее учтенного в ЕГРН
- - граница кадастрового квартала
- 81:05:0210001 - кадастровый номер квартала
- :588 - кадастровый номер земельного участка в кадастровом квартале
- - проектируемый газопровод-ввод низкого давления
- — — - существующий газопровод

Описание границ смежных землепользователей:
 от т.1 до т.2, от т.3 до т.1 - земли неразграниченной государственной (муниципальной) собственности
 от т.2 до т.3 - земельный участок с кадастровым номером 81:05:0210001:588

Заявитель

Косачев О.В., по доверенности