

Схема предполагаемого использования земель или части земельного участка
Объект: "Строительство воздушной ЛЭП 0,4 кВ от оп № 16 ВЛ 0,4 кВ № 1 от ТП 1691/160 кВА, ВЛ 10 кВ № 7, ПС 110/35/10 Юсьва проводом СИП сечением 16 мм на ж/б опорах протяженностью L~0,02 км и монтаж пункта учета с удаленным опросом на вновь строящейся опоре для электроснабжения малоэтажной жилой застройки по адресу: с. Юсьва, ул. Чечулина, дом № 42 (кад.81:05:0011014:4)"

Площадь земель или части земельного участка: 61 кв.м.


Местоположение: Пермский край, Юсьвинский муниципальный округ, с. Юсьва

Категория земель: Земли населённых пунктов

Вид разрешенного использования: -

Ведомость координат, МСК-59		
№.№ точек	Координаты, м	
	X	Y
1	624871.32	2157906.03
2	624878.27	2157919.06
3	624877.99	2157920.02
4	624877.15	2157922.82
5	624876.06	2157923.40
6	624869.36	2157910.84
7	624870.53	2157906.45

Юсьвинский муниципальный округ
с. Юсьва

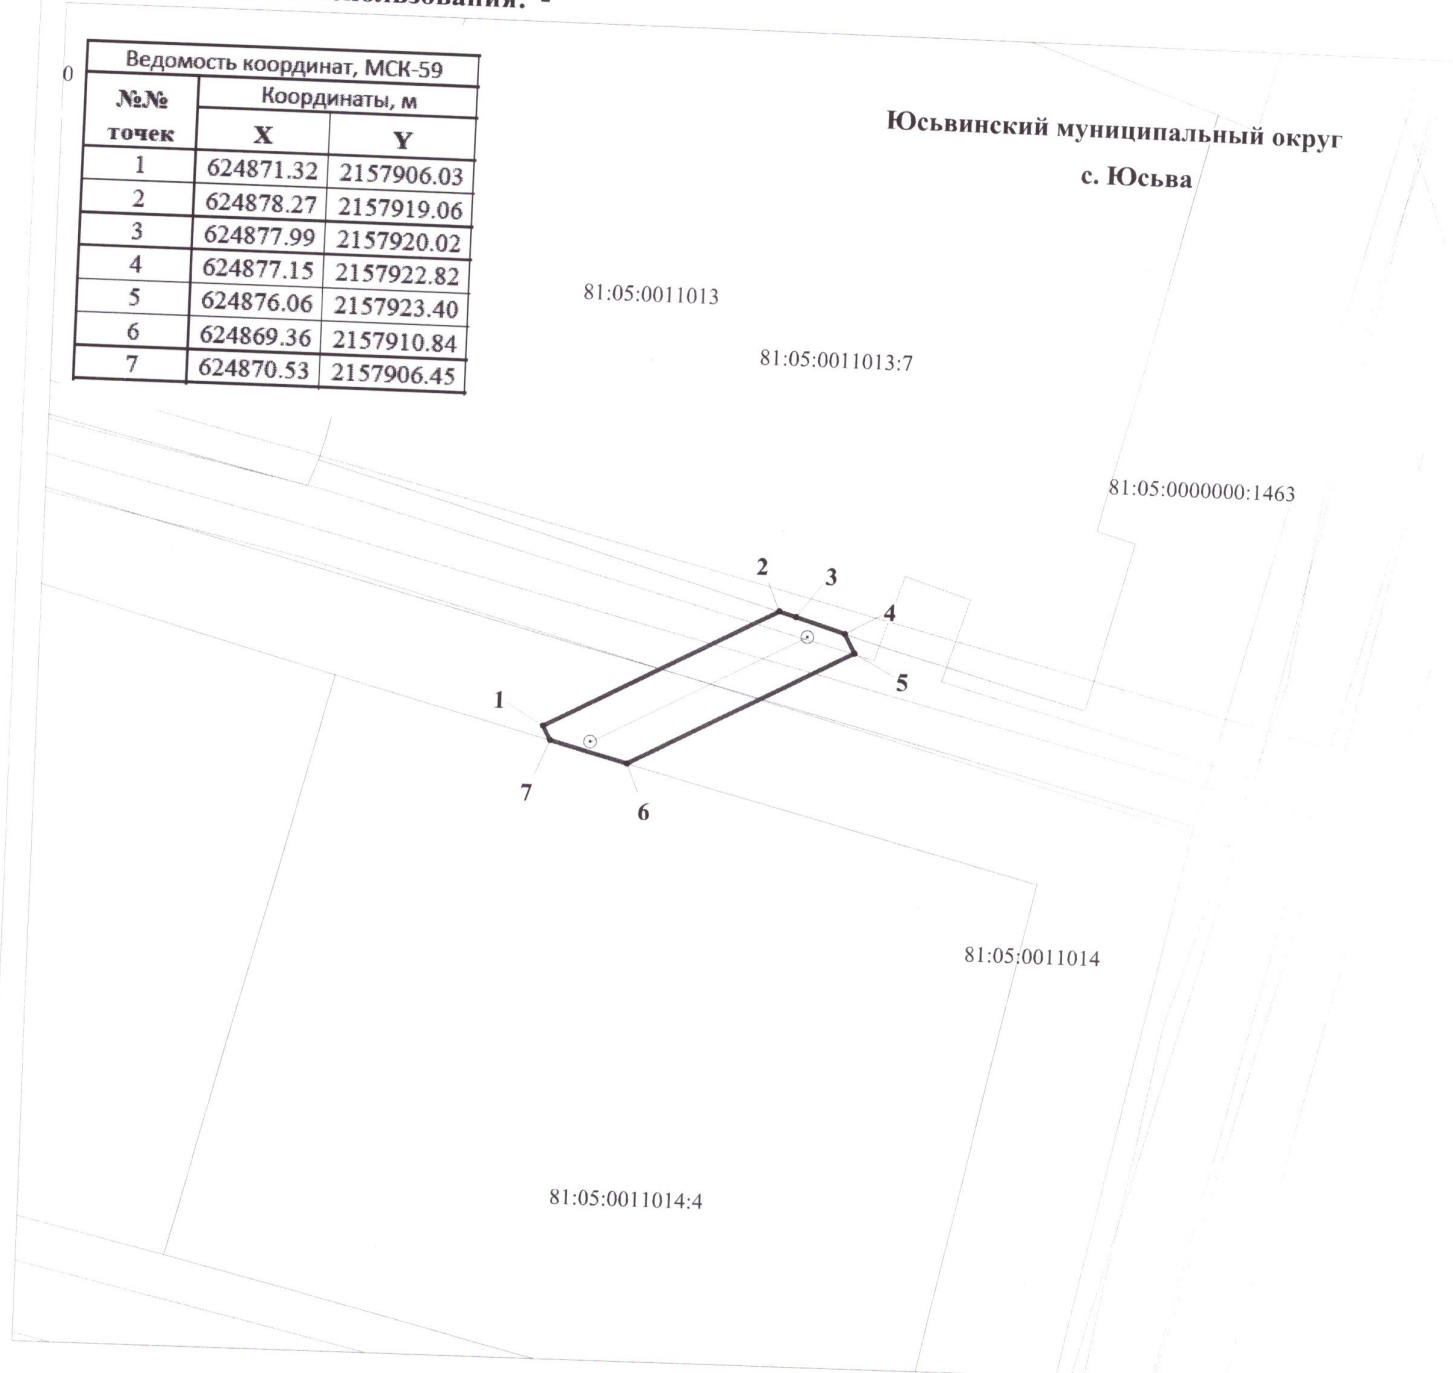

М 1:400

Описание границ смежных землепользователей:

- 1-2,4-6,7-1-81:05:0000000:1463
- 2-4-81:05:0011013:7
- 6-7-81:05:0011014

Условные обозначения:

81:05:0011014 :864

кадастровый номер квартала
 кадастровый номер земельного участка
 граница кадастрового квартала
 существующая часть границы, сведения о которой достаточны для определения её местоположения
 граница вновь образованного земельного участка
 поворотная точка границы участка
 надпись номера вновь образованной точки
 проектируемая линия ВЛ-0,4 кВ
 ЗОУИТ

Заявитель ПАО "Россети-Урал"

по доверенности 59 АА 4474773 от 23.09.2024



Луценко С.А.