

СХЕМА ПРЕДПОЛАГАЕМЫХ К ИСПОЛЬЗОВАНИЮ ЗЕМЕЛЬ ИЛИ ЧАСТИ ЗЕМЕЛЬНОГО УЧАСТКА

Приложение к постановлению администрации Юсьвинского муниципального округа
 требуется разрешения на строительство.

Объект:

Линии связи, линейно-кабельные сооружения

Местоположение:

Пермский край, Юсьвинский муниципальный округ, п. Майкор, ул. Первомайская, в кадастровом квартале 81:05:1420006

Площадь земель или части земельного участка, кв. м

72 кв.м.


Условный номер земельного участка:

:3У1

Категория земель: земли населенных пунктов

Вид разрешенного использования: для размещения опоры сотовой связи

Обозначение характерных точек границы	Координаты, м (МСК-59)	
	X	Y
1	2	3
н1	629038,33	2210478,58
н2	629029,45	2210477,11
н3	629030,77	2210469,21
н4	629039,65	2210470,69
н1	629038,33	2210478,58

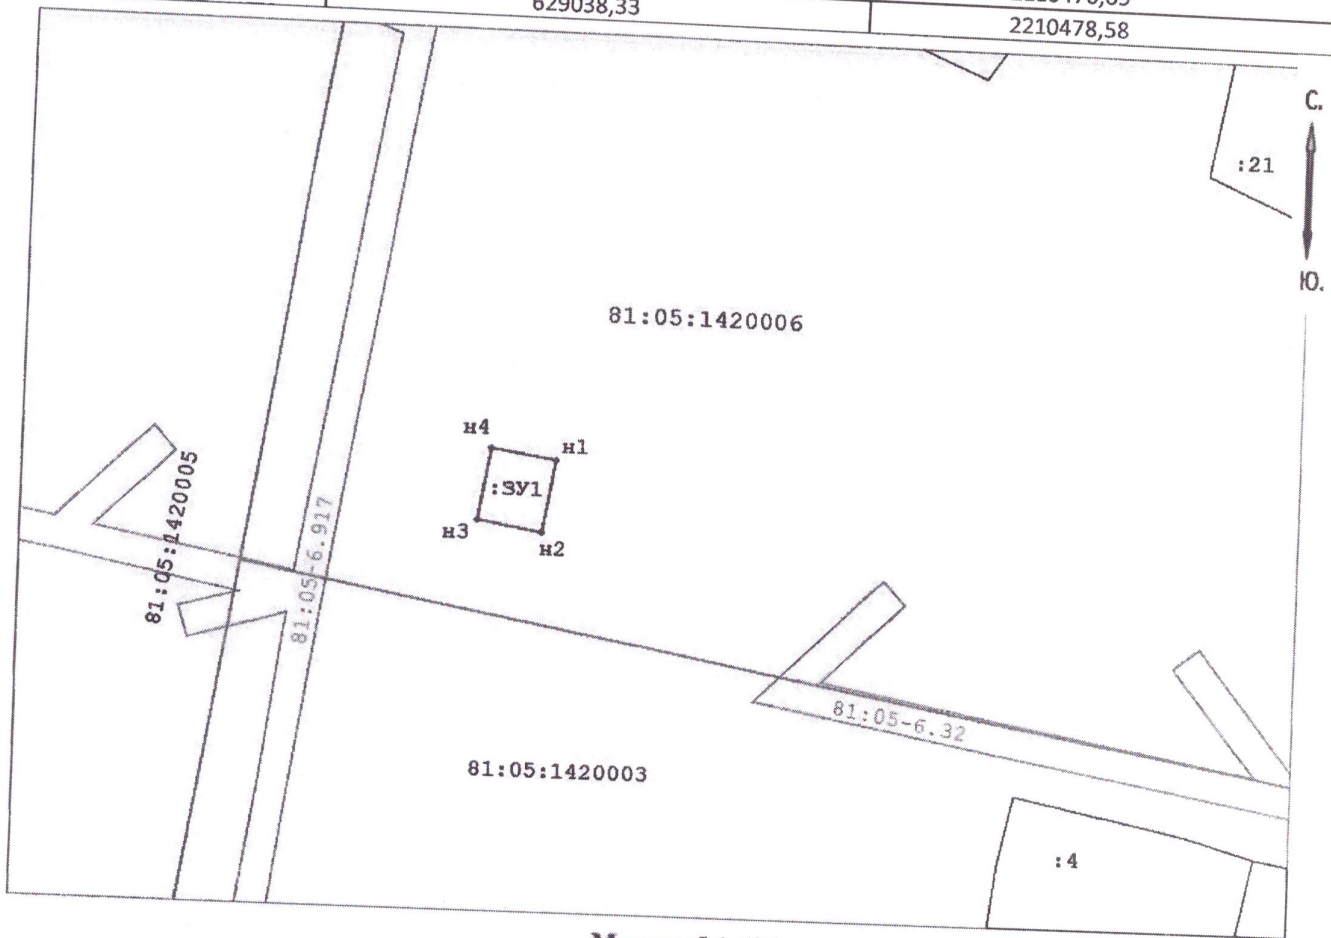

Масштаб 1:500

Описание границ смежных землепользователей:

от т.н1 до т.н1 - земли населенных пунктов;

Заявитель:

Свищев В.А.



Условные обозначения:

- проектируемая граница земельного участка
- граница земельного участка по сведениям ГКН
- граница территориальной зоны (зоны с особыми условиями пользования территорий)

81:05:1420006 - номер кадастрового квартала

•1 - поворотная точка границы образуемого участка

:3У1 - обозначение образуемого земельного участка

81:05-6.32 - учетный номер территориальной зоны (зоны с особыми условиями использования территорий)