



ПОСТАНОВЛЕНИЕ
Администрации Юсьвинского муниципального округа
Пермского края

17.04.2023

№ 247

О размещении объекта
«Газопровод-ввод низкого давления»

Рассмотрев заявление Косачева О.В., действующего на основании доверенности №1853 от 28.12.2022, и в соответствии со ст.39.33, 39.36 Земельного кодекса РФ, постановлением Правительства Пермского края от 22.07.2015 № 478-п «Об утверждении Положения о порядке и условиях размещения объектов на землях или земельных участках, находящихся в государственной или муниципальной собственности, на территории Пермского края без предоставления земельных участков и установления сервитутов» администрация Юсьвинского муниципального округа **ПОСТАНОВЛЯЕТ:**

1. Разрешить АО «Газпром газораспределение Пермь» 614000, г. Пермь, ул. Петропавловская, 43 (ИНН 5902183841, ГРН 2125902017723), размещение объекта: «Газопровод-ввод низкого давления по ул. Зеленая, б с. Юсьва» на срок 1(один) год с 14.04.2023 13.04.2024 на землях, находящихся в муниципальной собственности, местоположение: Пермский край, Юсьвинский м.о, с.Юсьва, ул.Зеленая площадью 121 кв.м, согласно прилагаемой схеме предполагаемых к использованию земель или части земельного участка.

2. АО «Газпром газораспределение Пермь» после размещения объекта провести рекультивацию земель.

3. Контроль за исполнением постановления возложить на Власова А.В., заместителя главы администрации Юсьвинского муниципального округа Пермского края по развитию инфраструктуры и благоустройству.

Глава муниципального округа –
глава администрации Юсьвинского
муниципального округа Пермского края



Н.Г.Никулин

от 19.04.2023 № 247

Схема предполагаемых к использованию земель или части земельного участка

Объект: "Газопровод-ввод низкого давления по ул. Зеленая 6 с. Юсьва"


Местоположение: Пермский край, м.о. Юсьвинский, с. Юсьва

Площадь земель или части земельного участка, кв.м.: 121

Категория земель: земли населённых пунктов

Вид разрешенного использования земельного участка: отсутствует

№ точки границы	Каталог координат (МСК-59), м		№ точки границы	Каталог координат (МСК-59), м	
	X	Y		X	Y
1	626116.61	2159648.17	5	626121.50	2159658.16
2	626118.92	2159655.26	6	626107.04	2159657.48
3	626120.30	2159655.01	7	626106.17	2159654.50
4	626120.53	2159655.52	8	626106.68	2159647.45

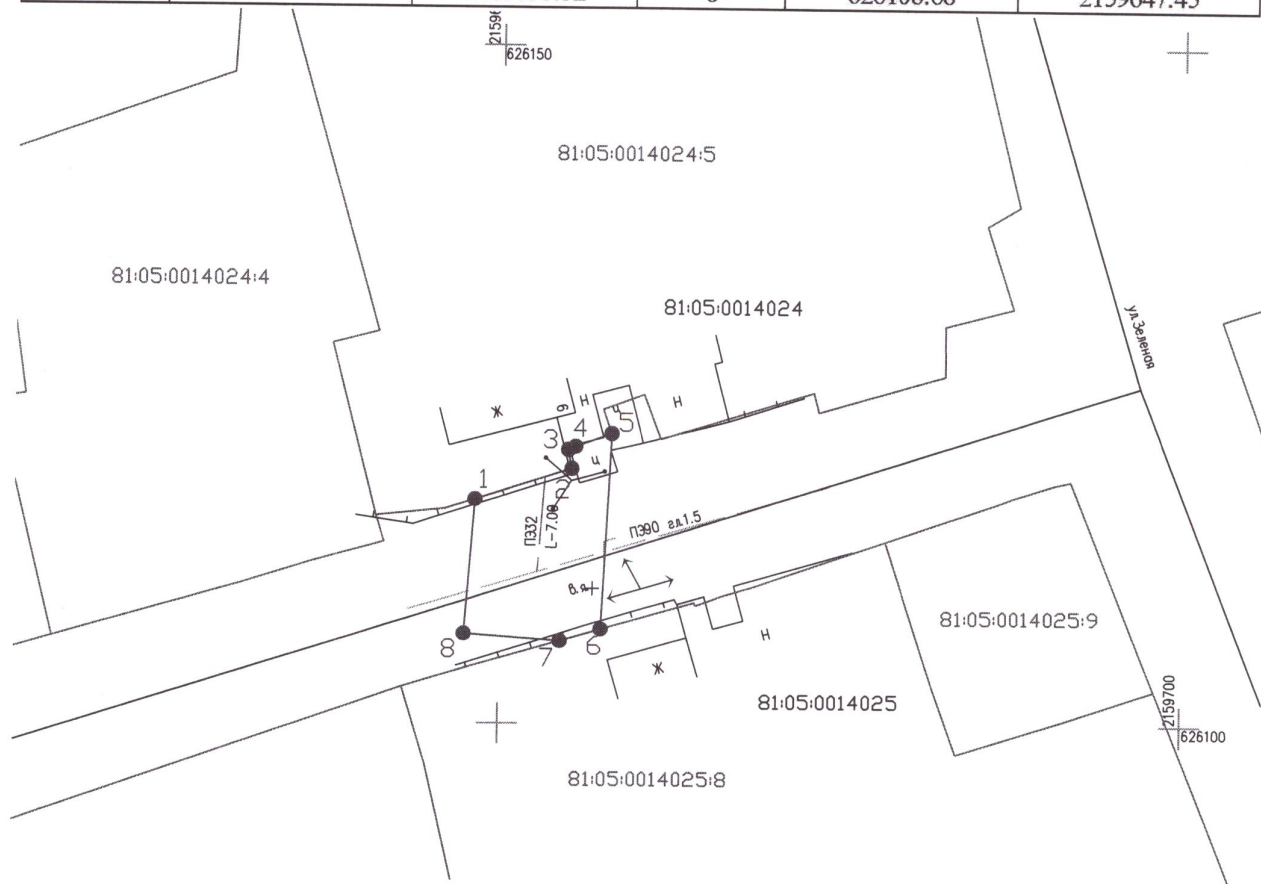

Масштаб 1:500

Условные обозначения:



81:05:0014024
81:05:0014024:5

- граница предполагаемых к использованию земель или части земельного участка
- граница земельного участка ранее учтенного в ЕГРН
- кадастровый номер квартала
- кадастровый номер земельного участка в кадастровом квартале
- проектируемый газопровод-ввод (в подземном исполнении)
- существующий газопровод

Описание границ смежных землепользователей:

от т.5 до т.6, от т.7 до т.1 - земли неразграниченной государственной (муниципальной) собственности
от т.1 до т.5 - земельный участок с кадастровым номером 81:05:0014024:5
от т.6 до т.7 - земельный участок с кадастровым номером 81:05:0014025:8

Заявитель

(подпись, расшифровка подписи)
МП
(для юридических лиц и ИП)

Косачев О.В., по доверенности

№ 1853 от 28.12.2022

Верно



ПОСТАНОВЛЕНИЕ
Администрации Юсьвинского муниципального округа
Пермского края

17.04.2023

№ 247/1

О размещении объекта
«Газопровод-ввод низкого давления»

Рассмотрев заявление Косачева О.В., действующего на основании доверенности №1853 от 28.12.2022, и в соответствии со ст.39.33, 39.36 Земельного кодекса РФ, постановлением Правительства Пермского края от 22.07.2015 № 478-п «Об утверждении Положения о порядке и условиях размещения объектов на землях или земельных участках, находящихся в государственной или муниципальной собственности, на территории Пермского края без предоставления земельных участков и установления сервитутов» администрация Юсьвинского муниципального округа Пермского края ПОСТАНОВЛЯЕТ:

1. Разрешить АО «Газпром газораспределение Пермь» 614000, г. Пермь, ул. Петропавловская, 43 (ИНН 5902183841, ГРН 2125902017723), размещение объекта: «Газопровод-ввод низкого давления по ул. Широкая, д.8 с.Юсьва» на срок 1(один) год с 14.04.2023 13.04.2024 на землях, находящихся в муниципальной собственности, местоположение: Пермский край, Юсьвинский м.о, с.Юсьва, ул.Широкая площадью 98 кв.м, согласно прилагаемой схеме предполагаемых к использованию земель или части земельного участка.

2. АО «Газпром газораспределение Пермь» после размещения объекта провести рекультивацию земель.

3. Контроль за исполнением постановления возложить на Власова А.В., заместителя главы администрации Юсьвинского муниципального округа Пермского края по развитию инфраструктуры и благоустройству.

Глава муниципального округа –
глава администрации Юсьвинского
муниципального округа Пермского края



Н.Г.Никулин

Схема предполагаемых к использованию земель или части земельного участка

Объект: "Газопровод-ввод низкого давления по ул. Широкая, д. 8 с. Юсьва"


Местоположение: Пермский край, м.о. Юсьвинский, с. Юсьва, ул. Широкая

Площадь земель или части земельного участка, кв.м.: 98

Категория земель: земли населённых пунктов

Вид разрешенного использования земельного участка: отсутствует

№ точки границы	Каталог координат (МСК-59), м	
	X	Y
1	624847.09	2159512.66
2	624844.66	2159522.36
3	624835.21	2159520.21
4	624837.44	2159510.46

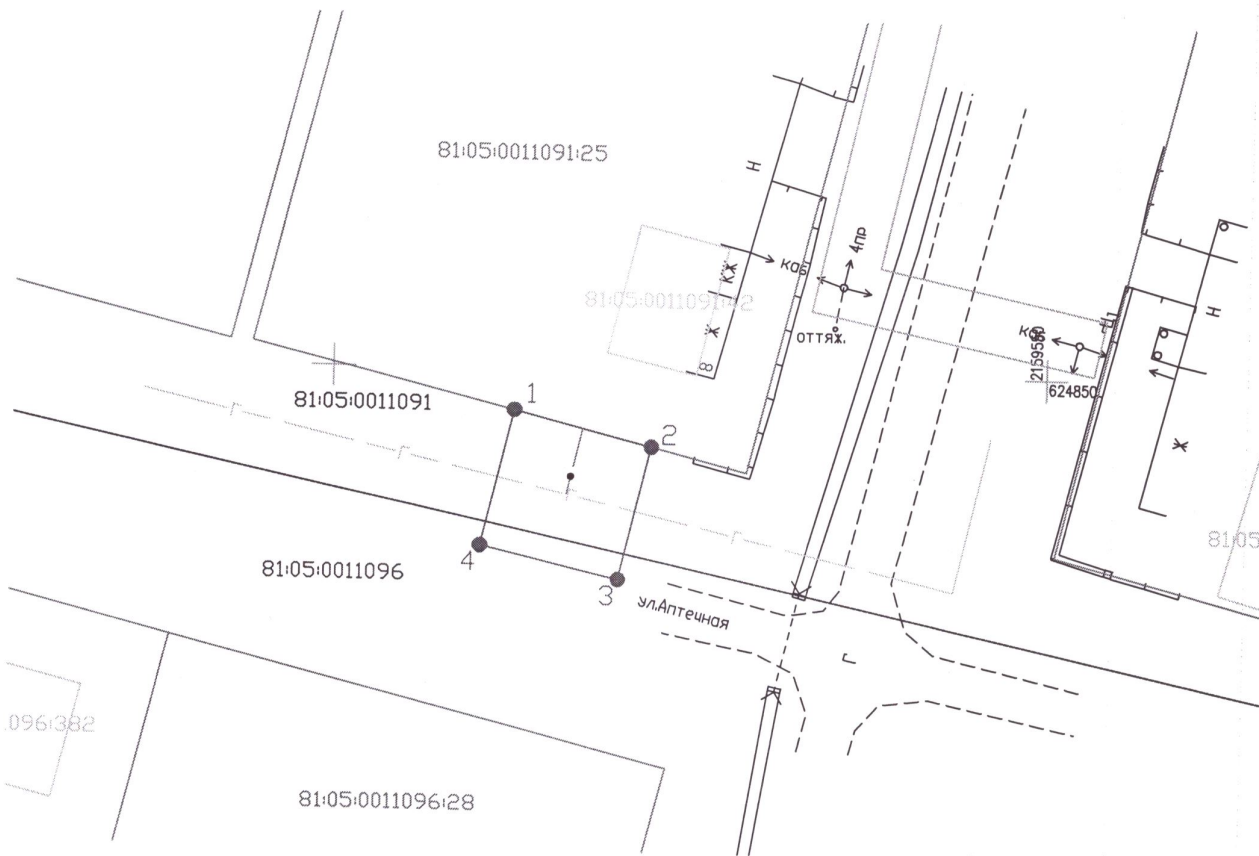

Масштаб 1:500

Условные обозначения:



81:05:0011091
81:05:0011091:25

- граница предполагаемых к использованию земель или части земельного участка
- граница земельного участка ранее учтенного в ЕГРН
- кадастровый номер квартала
- кадастровый номер земельного участка в кадастровом квартале
- проектируемый газопровод-ввод (в подземном исполнении)
- существующий газопровод

Описание границ смежных землепользователей:

от т.2 до т.1 - земли неразграниченной государственной (муниципальной) собственности
от т.1 до т.2 - земельный участок с кадастровым номером 81:05:0011091:25

Заявитель

(подпись, расшифровка подписи)

МП

(для юридических лиц и ИП)

Косачев О.В., по доверенности

№ 1853 от 28.12.2022

Верно