



ПОСТАНОВЛЕНИЕ
Администрации Юсьвинского муниципального округа
Пермского края

02.05.2023

№ 282

О размещении объекта линии связи, линейно-кабельных сооружений связи и иных сооружений связи, для размещения которых не требуется разрешения на строительство

Рассмотрев заявление ООО «Ростелеком», и в соответствии со ст.39.33, 39.36 Земельного кодекса РФ, постановлением Правительства Пермского края от 22.07.2015 № 478-п «Об утверждении Положения о порядке и условиях размещения объектов на землях или земельных участках, находящихся в государственной или муниципальной собственности, на территории Пермского края без предоставления земельных участков и установления сервитутов» администрация Юсьвинского муниципального округа Пермского края ПОСТАНОВЛЯЕТ:

1. Разрешить ПАО «Ростелеком» (РФ, 191167, г. Санкт-Петербург, Синопская набережная, дом 14, литера А, ИНН 7707049388, ОГРН 1027700198767) размещение объекта линии связи, линейно-кабельных сооружений связи и иных сооружений связи, для размещения которых не требуется разрешения на строительство, на землях, находящихся в государственной собственности, местоположение: Пермский край, Юсьвинский р-н, п. Кама-д. Городище, базовая станция ПАО «Ростелеком», в кадастровых кварталах 81:05:1440004, 81:05:1680002, 81:05:1450001, для прокладки кабеля в грунте площадью 15770,1 кв.м, сроком до 01.05.2024, согласно прилагаемой схеме предполагаемых к использованию земель (земельных участков) или их частей на кадастровом плане территории.

2. ООО «Ростелеком» после размещения объекта провести рекультивацию земель.

3. Контроль за исполнением постановления возложить на Власова А.В., заместителя главы администрации Юсьвинского муниципального округа Пермского края по развитию инфраструктуры и благоустройству.

Глава муниципального округа –
глава администрации Юсьвинского
муниципального округа Пермского края



Н.Г.Никулин

Схема предполагаемых к использованию земельного участка на кадастровом плане территории

Объект: Опоры связи, для размещения которых не требуется разрешение на строительство.

Местоположение: Пермский край, Юсьвинский р-н, п. Кама – д. Городище, базовая станция ПАО "Ростелеком"

Площадь земель или части земельного участка, кв.м: 39-1-5264,6

Категория земель: земли населенных пунктов

Вид разрешенного использования: для размещения линейно-кабельных сооружений связи-кабель в грунт.

Срок использования земель: 1 год.

УСЛОВНЫЕ ОБОЗНАЧЕНИЯ

 - запрашиваемый участок

 - границы и № объекта капитального строительства, сведения о которых внесены в ЕГРН

 - граница кадастрового квартала


 - характерная точка границ земель или части земельного участка

Сведения о характерных точках прокладки ВОЛС по земельному участку ЗЧ-3		
номер точки	Координаты	
	X	Y
1	64.4232.370	2229130.926
2	64.4231.302	2229126.110
3	64.4179.608	2229138.204
4	64.4206.591	2229308.611
5	64.3873.122	2229447.505
6	64.3739.138	2229410.988
7	64.3707.950	2229455.353
8	64.3497.371	2229664.860
9	64.3368.425	2229526.666
10	64.3399.395	2229488.371
11	64.3395.387	2229484.467
12	64.3362.749	2229527.079
13	64.3496.484	2229571.132
14	64.3711.972	2229458.352
15	64.3740.865	2229416.975
16	64.3874.398	2229452.174
17	64.4214.340	2229311.159
18	64.4186.505	2229141.596


Описание границ смежных пользователей	
Точки	Кадастровый № земельного уч-ка
т.1-т.7	б/н
т.7-т.8	81:05:1680002:60
т.8-т.10	б/н
т.10-т.11	81:05:1680002:60
т.11-т.12	81:05:1680002:60
т.12-т.18	б/н

Заявитель _____ Директор / Востриков В.А.

Ситуационный план участка 39-1
М 1:2000

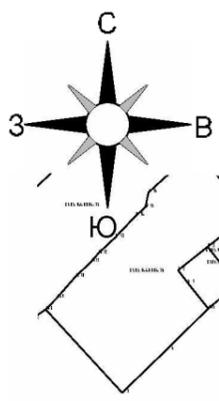

ЛИНИЯ СОВМЕЩЕНИЯ лист 3

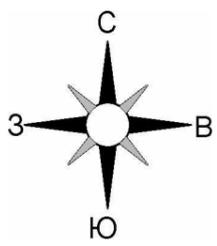

Ситуационный план участка ЗУ-1
М 1:2000

ЛИНИЯ СОВМЕЩЕНИЯ лист 2



Схема предполагаемых к использованию земельного участка на кадастровом плане территории

Объект: Опоры связи, для размещения которых не требуется разрешение на строительство.

Местоположение: Пермский край, Юсьвинский р-н, п. Кама – д. Городище, базовая станция ПАО "Ростелеком"

Площадь земель или части земельного участка, кв.м: 39-2=3957,6

Категория земель: земли населенных пунктов

Вид разрешенного использования: для размещения линейно-кабельных сооружений связи-кабель в грунт.

Срок использования земель: 1 год.

УСЛОВНЫЕ ОБОЗНАЧЕНИЯ

 - запрашиваемый участок

 - границы и № объекта капитального строительства, сведения о которых внесены в ЕГРН

 - граница кадастрового квартала


 - характерная точка границ земель или части земельного участка

Сведения о характерных точках проработки В ОЛГ по земельному участку 39-2		
№ п/п точки	Координаты	
	X	Y
1	644232.370	2229130.926
2	644231.302	2229126.110
3	644179.808	2229138.204
4	644206.591	2229398.677
5	643873.122	2229447.595
6	643739.138	2229410.988
7	643707.959	2229455.353
8	643497.371	2229664.860
9	643338.425	2229526.686
10	643309.395	2229488.371
11	643395.387	2229484.461
12	643332.749	2229527.079
13	643496.484	2229671.132
14	643711.972	2229498.352
15	643740.865	2229416.976
16	643874.398	2229452.174
17	644214.340	2229311.159
18	644186.505	2229141.596

Описание границ смежных пользователей	
Точки	Кадастровый № земельного уч-ка
т.1-т.9	д/н
т.9-т.10	81:05:1680002:60
т.10-т.11	81:05:1680002:60
т.11-т.12	81:05:1680002:60
т.12-т.1	81:05:1680002:60

Заявитель _____ Директор / Востриков В.А.

Ситуационный план участка ЗУ-2
М 1:2000

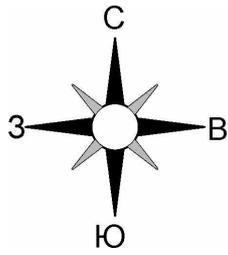

ЛИНИЯ СОВМЕЩЕНИЯ лист 2



Схема предполагаемых к использованию земельного участка на кадастровом плане территории

Объект: Опоры связи, для размещения которых не требуется разрешение на строительство.

Местоположение: Пермский край, Юсьвинский р-н, п. Кама - д. Городище, базовая станция ПАО "Ростелеком"

Площадь земель или части земельного участка, кв.м: 39-3=6547,9

Категория земель: земли населенных пунктов

Вид разрешенного использования: для размещения линейно-кабельных сооружений связи-кабель в грунт.

Срок использования земель: 1 год.

УСЛОВНЫЕ ОБОЗНАЧЕНИЯ

 - запрашиваемый участок

59:18:0660101:2468 - границы и № объекта капитального строительства, сведения о которых внесены в ЕГРН

 - граница кадастрового квартала


 - характерная точка границ земель или части земельного участка

Сведения с характерных точек прокладки ВОЛС по земельному участку 39-3		
номер точки	Координаты	
	X	Y
1	644232.370	2229130.926
2	644231.302	2229126.110
3	644179.808	2229138.204
4	644206.591	2229308.677
5	643873.122	2229447.505
6	643739.138	2229410.988
7	643707.950	2229455.353
8	643497.371	2229664.860
9	643368.425	2229526.686
10	643399.396	2229488.371
11	643395.387	2229484.461
12	643362.749	2229527.079
13	643496.484	2229671.132
14	643711.972	2229458.352
15	643740.865	2229416.976
16	643874.398	2229452.174
17	644214.340	2229311.159
18	644186.505	2229141.596


Описание границ смежных пользователей	
Точки	Кадастровый № земельного уч-ка
т.1-т.3	б/н
т.3-т.4	81:05:1680002:60
т.4-т.7	б/н
т.7-т.8	81:05:1450001:441
т.8-т.9	81:05:1450001:441
т.9-т.13	б/н
т.13-т.14	81:05:1450001:403
т.14-т.17	б/н
т.17-т.18	81:05:1680002:60
т.18-т.1	б/н

Заявитель _____ Директор / Востриков В.А.

Ситуационный план участка ЗУ-3
М 1:2000

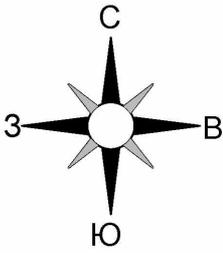

ЛИНИЯ СОВМЕЩЕНИЯ ЛИСТ 2

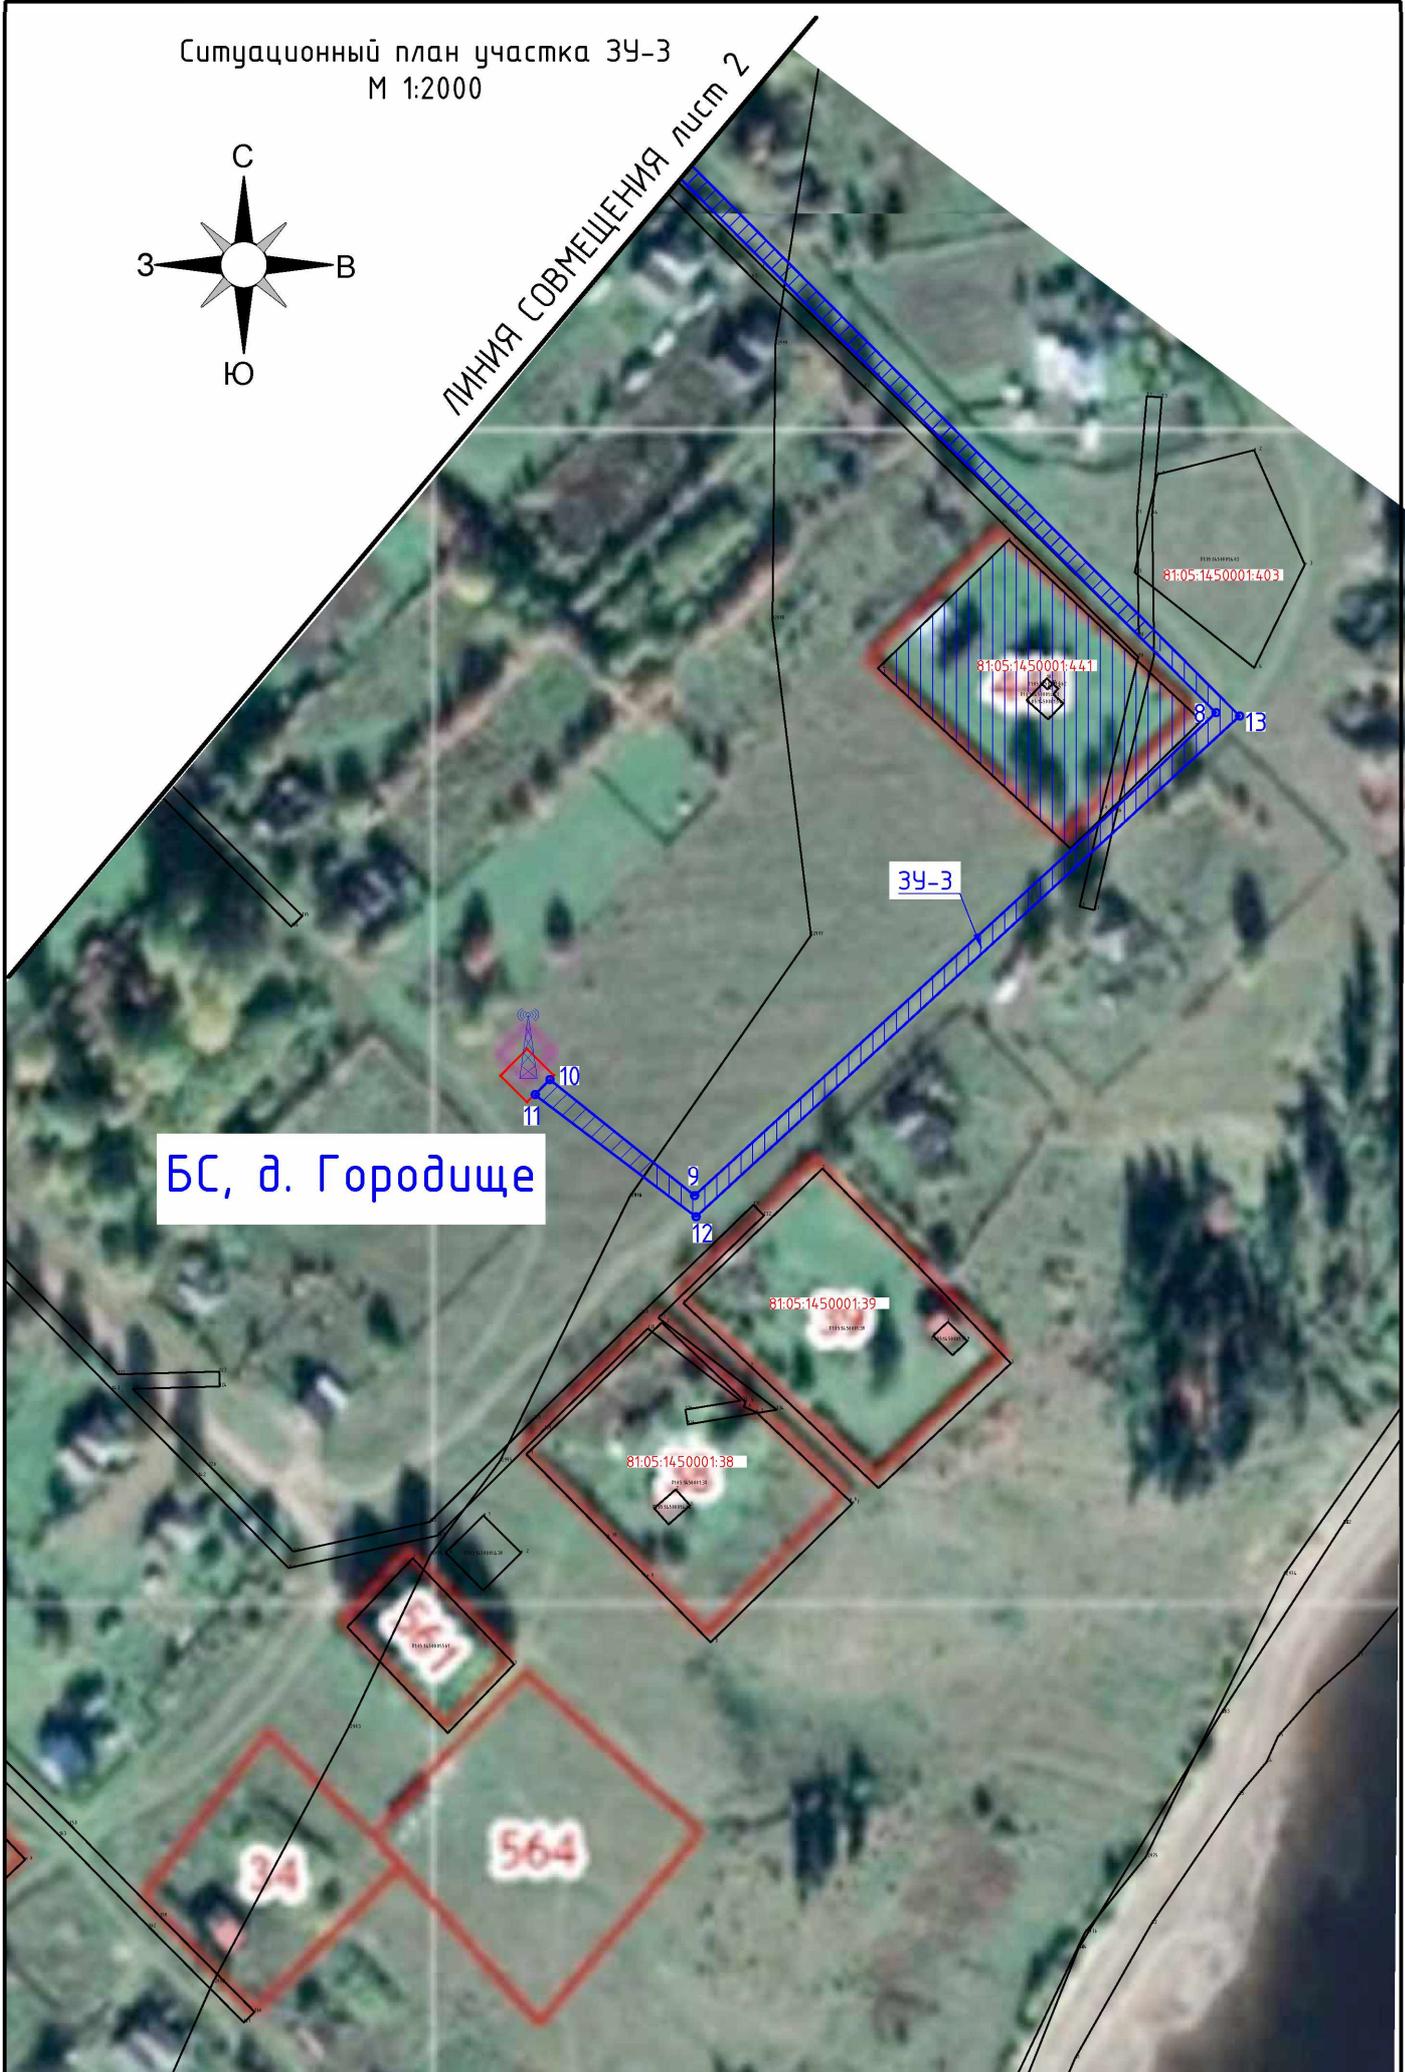

БС, д. Городище

ЗУ-3