


Схема расположения границ публичного сервитута
для эксплуатации объекта электросетевого хозяйства
ВЛ 0,4КВ ОТ ТП 448 ФИДЕР 2 ПС ЮСЬВА

План границ объекта

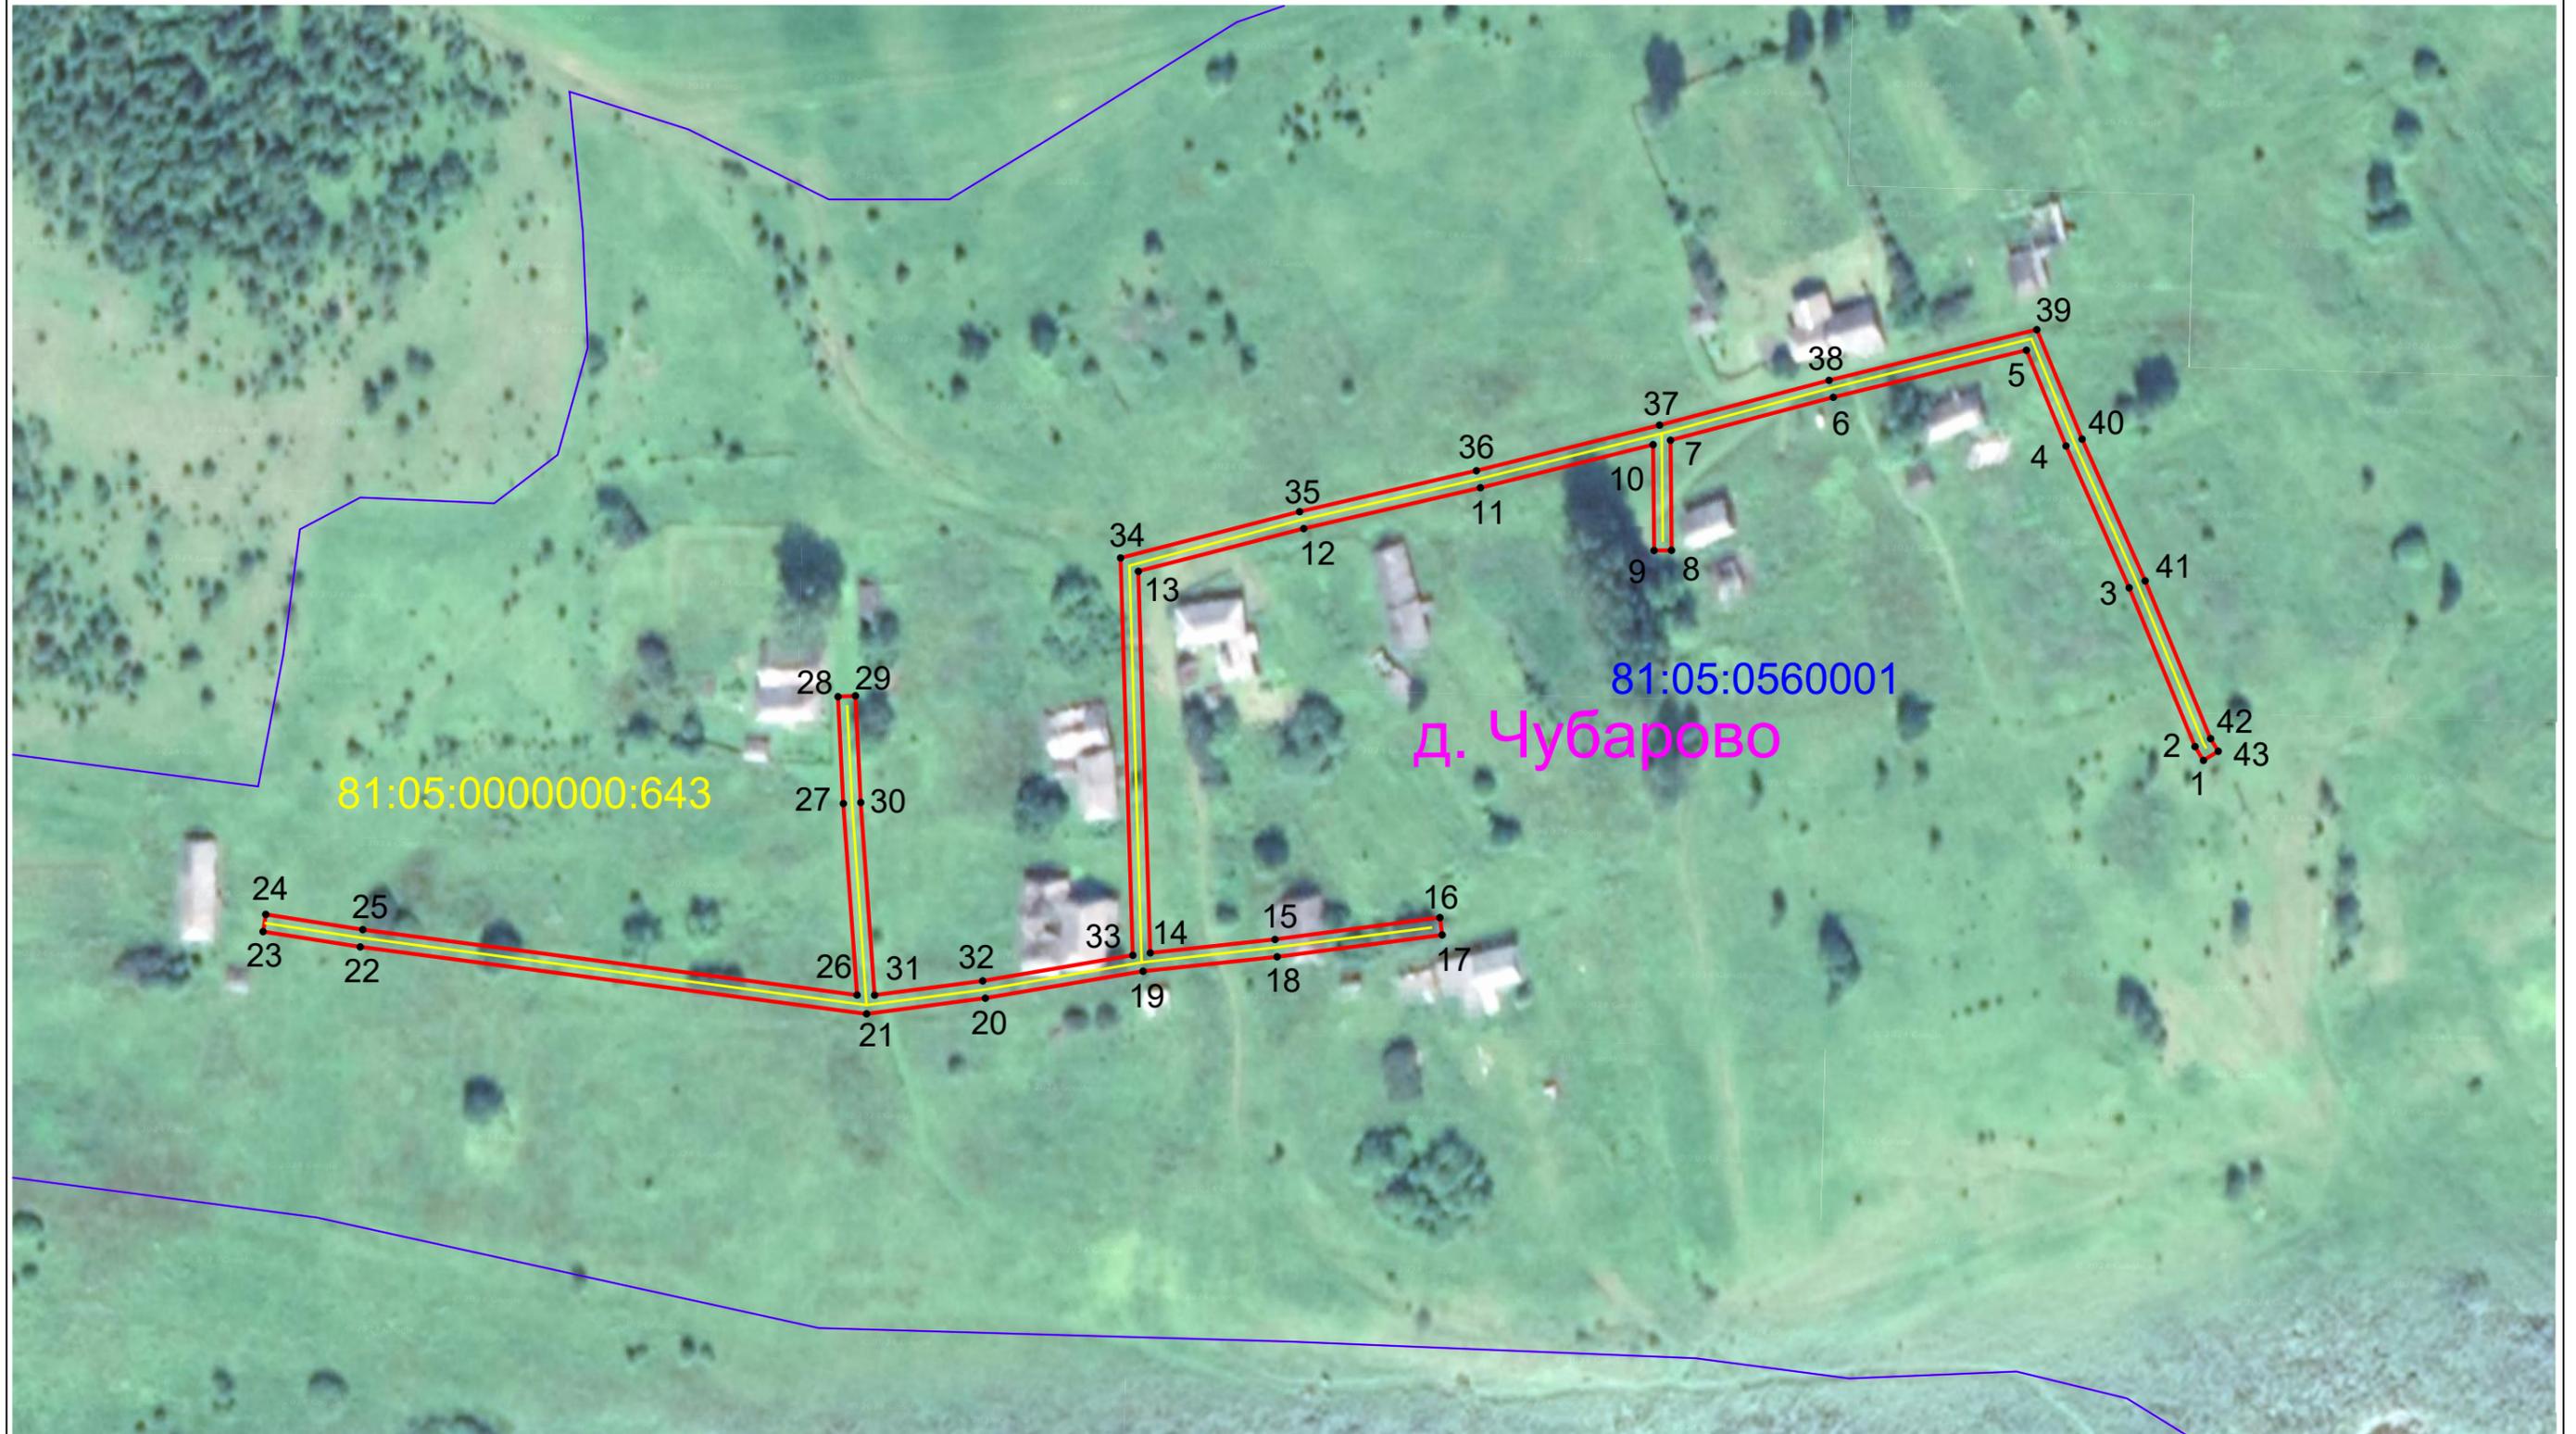

Масштаб 1:1 500

Условные обозначения:

- | | | |
|---|---|---|
|  1 - обозначение характерной точки границы устанавливаемого публичного сервитута |  - границы земельных участков, попадающих в зону публичного сервитута |  - граница кадастрового квартала |
| 81:05:1150001 - номер кадастрового квартала | :35 - кадастровый номер земельного участка |  - граница устанавливаемого публичного сервитута |
| с. Сюзьва - наименование субъекта, населенного пункта |  - ось линии, контур объекта | |