



ПОСТАНОВЛЕНИЕ
Администрации Юсьвинского муниципального округа
Пермского края

03.03.2023

№ 119

О выдаче разрешения на
использование земель

Руководствуясь Уставом Юсьвинского муниципального округа и в соответствии со 39.34 Земельного кодекса РФ, Постановлением правительства РФ от 27.11.2014 № 1244 «Об утверждении правил выдачи на использование земель и земельного участка, находящихся в государственной или муниципальной собственности» администрация Юсьвинского муниципального округа Пермского края **ПОСТАНОВЛЯЕТ**:

1. Разрешить администрации Юсьвинского муниципального округа (ИНН 5981007973, ОГРН 1205900005300), использовать земли на землях, находящихся в государственной собственности, местоположение: Пермский край, Юсьвинский муниципальный округ, с. Доег, северо-восточнее участка 81:05:0890001:113 площадью 1361,48 кв.м, на период строительства объекта «Школьного образовательного учреждения на 60 мест в с. Доег Юсьвинского муниципального округа» до 31.12.2023, в границах, указанных в прилагаемой схеме границ предполагаемых к использованию земель или части земельного участка.

2. Контроль за исполнением постановления возложить на Власова А.В., заместителя главы администрации Юсьвинского муниципального округа Пермского края по развитию инфраструктуры и благоустройству.

Глава муниципального округа –
глава администрации Юсьвинского
муниципального округа Пермского края



Н.Г. Никулин



81:05:0890001:113

3У1

Масштаб 1:1

Согласовано

Взам. шиф. №

Подп. и дата

Инд. № подл.

Заявитель _____

Схема предполагаемых к использованию земель и части земельного участка

Объект: <<Площадки для размещения строительной техники и строительных грузов, если проектом организации строительства размещение таких площадок предусмотрено за границами земельного участка, на котором планируются и (или) осуществляются строительство, реконструкция объекта капитального строительства, а также некапитальные строения, предназначенные для обеспечения потребностей застройщика (мобильные бытовые городки (комплексы производственного быта), офисы продаж)>>;

Местоположение: северо-восточнее участка 81:05:0890001:113, Российская Федерация, Пермский край, м.о. Юсьвинский, с. Доег, ул. Школьная, з/у 3.

Площадь земель или части земельного участка: 1361,48 кв.м

Категория земель: Земли поселений (земли населенных пунктов)

Вид разрешенного использования: Площадки для размещения строительной техники и строительных грузов, если проектом организации строительства размещение таких площадок предусмотрено за границами земельного участка, на котором планируются и (или) осуществляются строительство, реконструкция объекта капитального строительства, а также некапитальные строения, предназначенные для обеспечения потребностей застройщика (мобильные бытовые городки (комплексы производственного быта), офисы продаж)

МСК-59 (Зона 2)

| Условный номер земельного участка - | | |
|--|---------------|-------------|
| Площадь земельного участка ЗУ1-1361,48 м2. | | |
| Обозначение характерных точек границ | Координаты, м | |
| Номер | X | Y |
| 1 | 2175469.8817 | 634692.6251 |
| 2 | 2175519.8070 | 634698.3696 |
| 3 | 2175526.2682 | 634673.8872 |
| 4 | 2175474.7423 | 634665.0539 |

Описание границ смежных землепользователей

от точки 1-4-земли 81:05:0890001:113, Российская Федерация, Пермский край, м.о. Юсьвинский, с. Доег, ул. Школьная, з/у 3.

Условные обозначения:








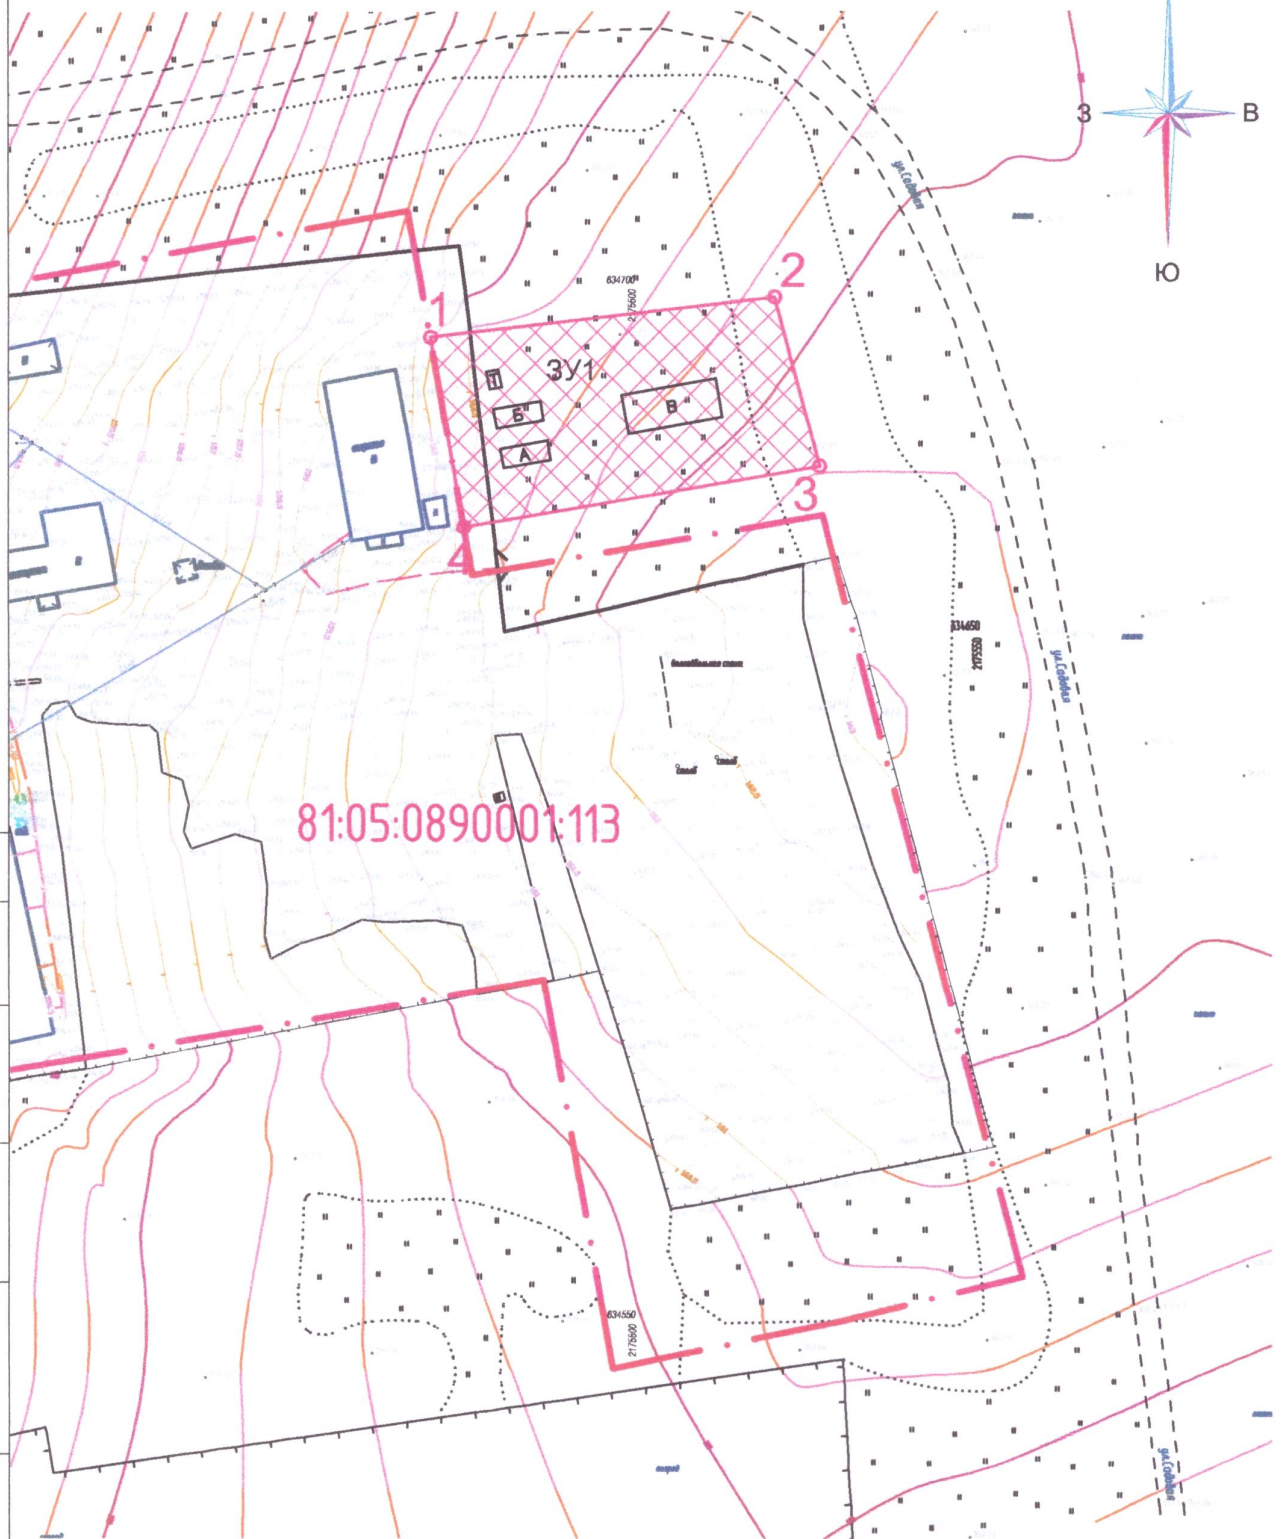
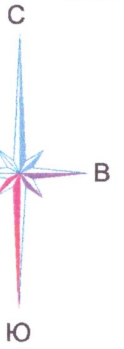
-  -Вновь образованная часть границы;
-  -Граница земельного участка 81:05:0890001:113;
-  -Надписи номеров вновь образованных характерных точек;
-  -Номер образуемого земельного участка;
-  -Номер кадастрового квартала;
-  -Кадастровый номер земельного участка;
-  -Образованная часть под размещения строительных грузов.

Схема размещения участка под размещения строительных грузов
(ЗУ-1361.48м²)



81:05:0890001:113

Масштаб 1:1000

Условные обозначения:

- Вновь образованная часть границы;
- Граница земельного участка 81:05:0890001:113;
- ЗУ1 -Номер образуемого земельного участка;
- Образованная территория склада;
- Образованная территория бытовок.

Согласовано

Взам. инв. №

Подп. и дата

Инв. № подл.



ПОСТАНОВЛЕНИЕ
Администрации Юсьвинского муниципального округа
Пермского края

03.03.2023

№ 120

О размещении объекта
«Проезды, в том числе вдольтрассовые,
и подъездные дороги, для размещения
которых не требуется разрешения на строительство»

Руководствуясь Уставом Юсьвинского муниципального округа и в соответствии со ст.39.33, 39.36 Земельного кодекса РФ, постановлением Правительства Пермского края от 22.07.2015 № 478-п «Об утверждении Положения о порядке и условиях размещения объектов на землях или земельных участках, находящихся в государственной или муниципальной собственности, на территории Пермского края без предоставления земельных участков и установления сервитутов» администрация Юсьвинского муниципального округа Пермского края **ПОСТАНОВЛЯЕТ:**


1. Разрешить администрации Юсьвинского муниципального округа (ИНН 5981007973, ОГРН 1205900005300), размещение объекта: «Проезды, в том числе вдольтрассовые, и подъездные дороги, для размещения которых не требуется разрешения на строительство» на срок 1(один) год с 03.03.2023 до 02.03.2024 на землях, находящихся в государственной собственности, местоположение: Пермский край, Юсьвинский м.о, с.Доег, площадью 2837,35 кв.м, согласно прилагаемой схеме предполагаемых к использованию земель или части земельного участка.

2. Контроль за исполнением постановления возложить на Власова А.В., заместителя главы администрации Юсьвинского муниципального округа Пермского края по развитию инфраструктуры и благоустройству.

Глава муниципального округа –
глава администрации Юсьвинского
муниципального округа Пермского края



Н.Г. Никулин

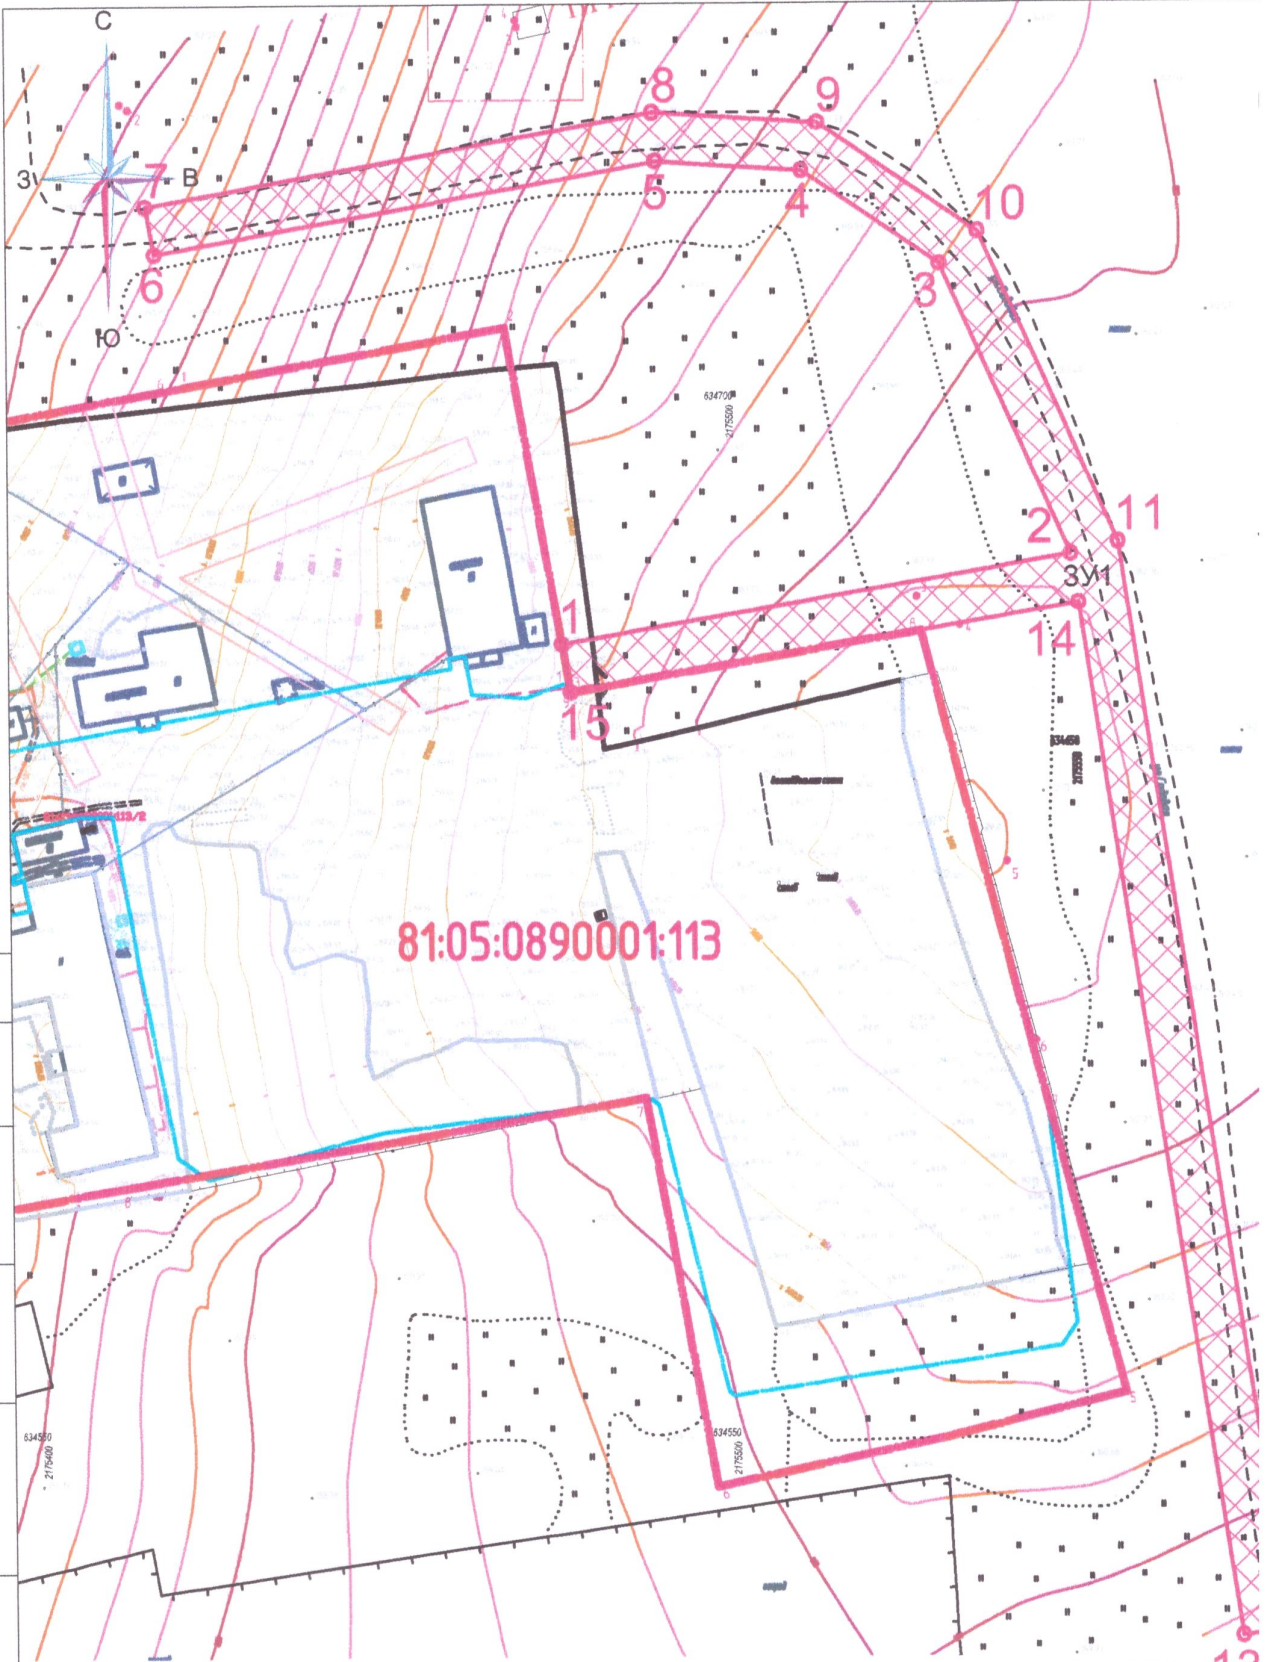

Масштаб 1:1000

13

Согласовано

Взам. инв. №

Подп. и дата

Инд. № подл.

Заявитель _____

Схема предполагаемых к использованию земель и части земельного участка
 объект: <<Проезды, в том числе вдольтрассовые, и подъездные дороги, для размещения которых не требуется разрешения на строительство>>;

местоположение: восточнее, северо-восточнее и юго-восточнее участка 81:05:0890001:113, Юсьвинская Федерация, Пермский край, м.о. Юсьвинский, с. Доег, ул. Школьная, з/у 3.

площадь земель или части земельного участка: 2837.35 кв.м.

категория земель: Земли поселений (земли населенных пунктов)

вид разрешенного использования: Проезды, в том числе вдольтрассовые, и подъездные дороги, для размещения которых не требуется разрешения на строительство

МСК-59 (Зона 2)

| Условный номер земельного участка - | | |
|--|---------------|--------------|
| Площадь земельного участка ЗУ1-2837.22 м2. | | |
| Обозначение характерных точек границ | Координаты, м | |
| Номер | X | Y |
| 1 | 634665.0821 | 2175474.7362 |
| 2 | 634677.7261 | 2175548.4931 |
| 3 | 634719.8973 | 2175529.6911 |
| 4 | 634733.4813 | 2175509.7731 |
| 5 | 634734.8787 | 2175488.6530 |
| 6 | 634721.8445 | 2175416.0289 |
| 7 | 634728.7344 | 2175414.7923 |
| 8 | 634741.9200 | 2175488.2600 |
| 9 | 634740.3400 | 2175512.1400 |
| 10 | 634724.5616 | 2175535.2741 |
| 11 | 634679.4836 | 2175555.3721 |
| 12 | 634522.0409 | 2175579.1362 |
| 13 | 634520.9962 | 2175572.2146 |
| 14 | 634670.7154 | 2175549.6179 |
| 15 | 634658.0900 | 2175475.9700 |

Описание границ смежных землепользователей

от точки 1-15-земли 81:05:0890001:113, Российская Федерация, Пермский край, м.о. Юсьвинский, с. Доег, ул. Школьная, з/у 3.

Условные обозначения:








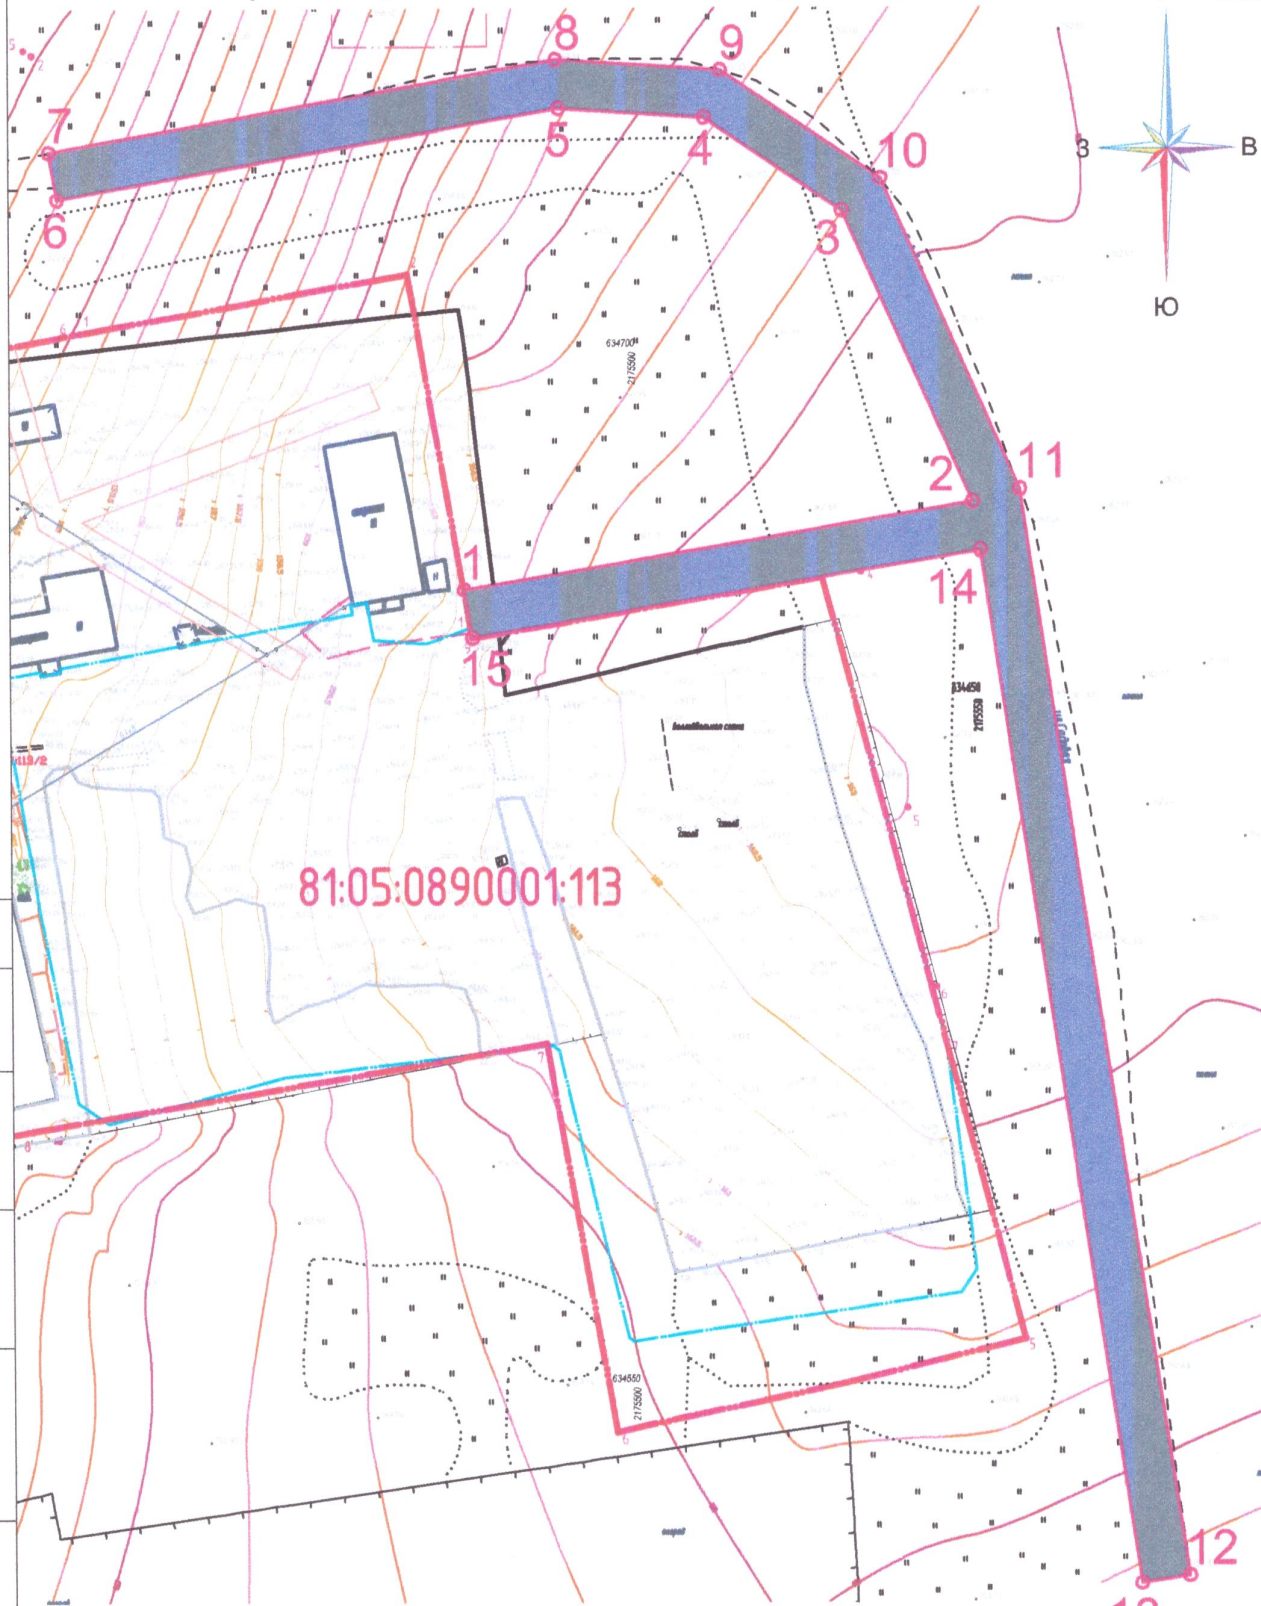
-  -Вновь образованная часть границы;
-  -Граница земельного участка 81:05:0890001:113;
- 2  -Надписи номеров вновь образованных характерных точек;
- ЗУ1  -Номер образуемого земельного участка;
- 81:05:0890001  -Номер кадастрового квартала;
- :113  -Кадастровый номер земельного участка;
-  -Образованная часть под проезд и подъезд.

Схема размещения под подъезд и проезд (ЗУ-2837.35м2)



81:05:0890001:113

Масштаб 1:1000

| | | | |
|--------------|--------------|--------------|--|
| Согласовано | | | |
| | | | |
| Инд. № подл. | Полн. и дата | Взам. инд. № | |
| | | | |

- Условные обозначения:
- -Вновь образованная часть границы;
 - - - -Граница земельного участка 81:05:0890001:113;
 - -Номер образуемого земельного участка;
 - Образованная часть под проезд и подъезд.