

## Схема предполагаемых к использованию земель или части земельного участка

Объект: Проезды, в том числе вдольтрассовые, и подъездные дороги, для размещения которых не требуется разрешения на строительство

Местоположение: Пермский край, Юсьвинский район

Площадь земель или части земельного участка, кв. м: 342623

Категория земель: Земли сельскохозяйственного назначения

Вид разрешенного использования: -  
(при наличии)

Каталог координат, м		
N точки границы	X	Y
1	2	3
1	640026,37	2213746,59
2	640037,29	2213757,98
3	640041,68	2213759,52
4	640027,34	2213775,07
5	639962,16	2213833,33
6	639836,56	2213951,73
7	639795,32	2213989,55
8	639745,50	2214036,40
9	639702,38	2214076,28
10	639649,58	2214123,65
11	639623,93	2214149,56
12	639591,54	2214194,08
13	639574,43	2214217,67
14	639491,45	2214410,88
15	639445,15	2214543,09
16	639401,06	2214627,70
17	639345,05	2214737,33
18	639289,21	2214832,05
19	639197,53	2214947,99
20	639144,88	2215022,12
21	639104,70	2215078,67
22	639042,75	2215112,42
23	638974,83	2215130,30
24	638795,45	2215226,67
25	638689,81	2215308,69
26	638564,52	2215422,53
27	638538,90	2215446,36
28	638490,64	2215517,86
29	638466,81	2215582,80
30	638452,51	2215650,13
31	638444,47	2216008,81
32	638472,77	2216089,90
33	638523,67	2216181,48
34	638556,21	2216256,40
35	638571,80	2216307,68
36	638582,58	2216337,74
37	638607,38	2216896,12
38	638637,11	2217137,26
39	638649,96	2217377,24
40	638648,38	2217525,68
41	638647,22	2217695,14
42	638641,36	2217944,69
43	638630,81	2218078,25
44	638615,58	2218234,07
45	638580,89	2218458,77

Каталог координат, м		
№ точки границы	X	Y
1	2	3
46	638546,05	2218724,77
47	638531,80	2218965,44
48	638509,26	2219107,77
49	638494,03	2219192,12
50	638487,59	2219296,21
51	638467,44	2219489,08
52	638447,45	2219619,49
53	638433,74	2219707,62
54	638376,92	2219782,60
55	638201,12	2219957,00
56	637890,86	2220227,51
57	637009,94	2221017,03
58	636991,88	2220993,92
59	636929,43	2221049,16
60	636591,13	2221359,21
61	636288,23	2221785,69
62	636034,72	2222130,89
63	636013,17	2222161,24
64	635929,36	2222337,24
65	635920,00	2222372,92
66	635858,49	2222540,08
67	635777,22	2222816,12
68	635774,34	2222815,27
69	635771,46	2222814,42
70	635852,79	2222538,20
71	635914,44	2222370,68
72	635922,94	2222335,56
73	636007,95	2222158,22
74	636029,80	2222127,15
75	636283,37	2221782,19
76	636586,61	2221355,21
77	636925,41	2221044,70
78	636988,18	2220989,18
79	636961,71	2220955,32
80	637942,98	2220137,82
81	638041,73	2220046,66
82	638069,39	2220017,63
83	638257,79	2219859,23
84	638354,83	2219763,09
85	638404,04	2219685,77
86	638420,93	2219625,64
87	638436,42	2219532,75
88	638466,81	2219186,11
89	638479,20	2219101,88
90	638501,46	2218965,98
91	638517,61	2218723,64
92	638550,22	2218461,07
93	638530,01	2218455,43
94	638565,31	2218099,52
95	638595,10	2217920,78
96	638624,96	2217613,13
97	638623,78	2217377,64
98	638610,90	2217138,64
99	638581,61	2216887,92
100	638571,77	2216725,66
101	638549,63	2216316,26
102	638530,56	2216252,50
103	638527,17	2216234,77

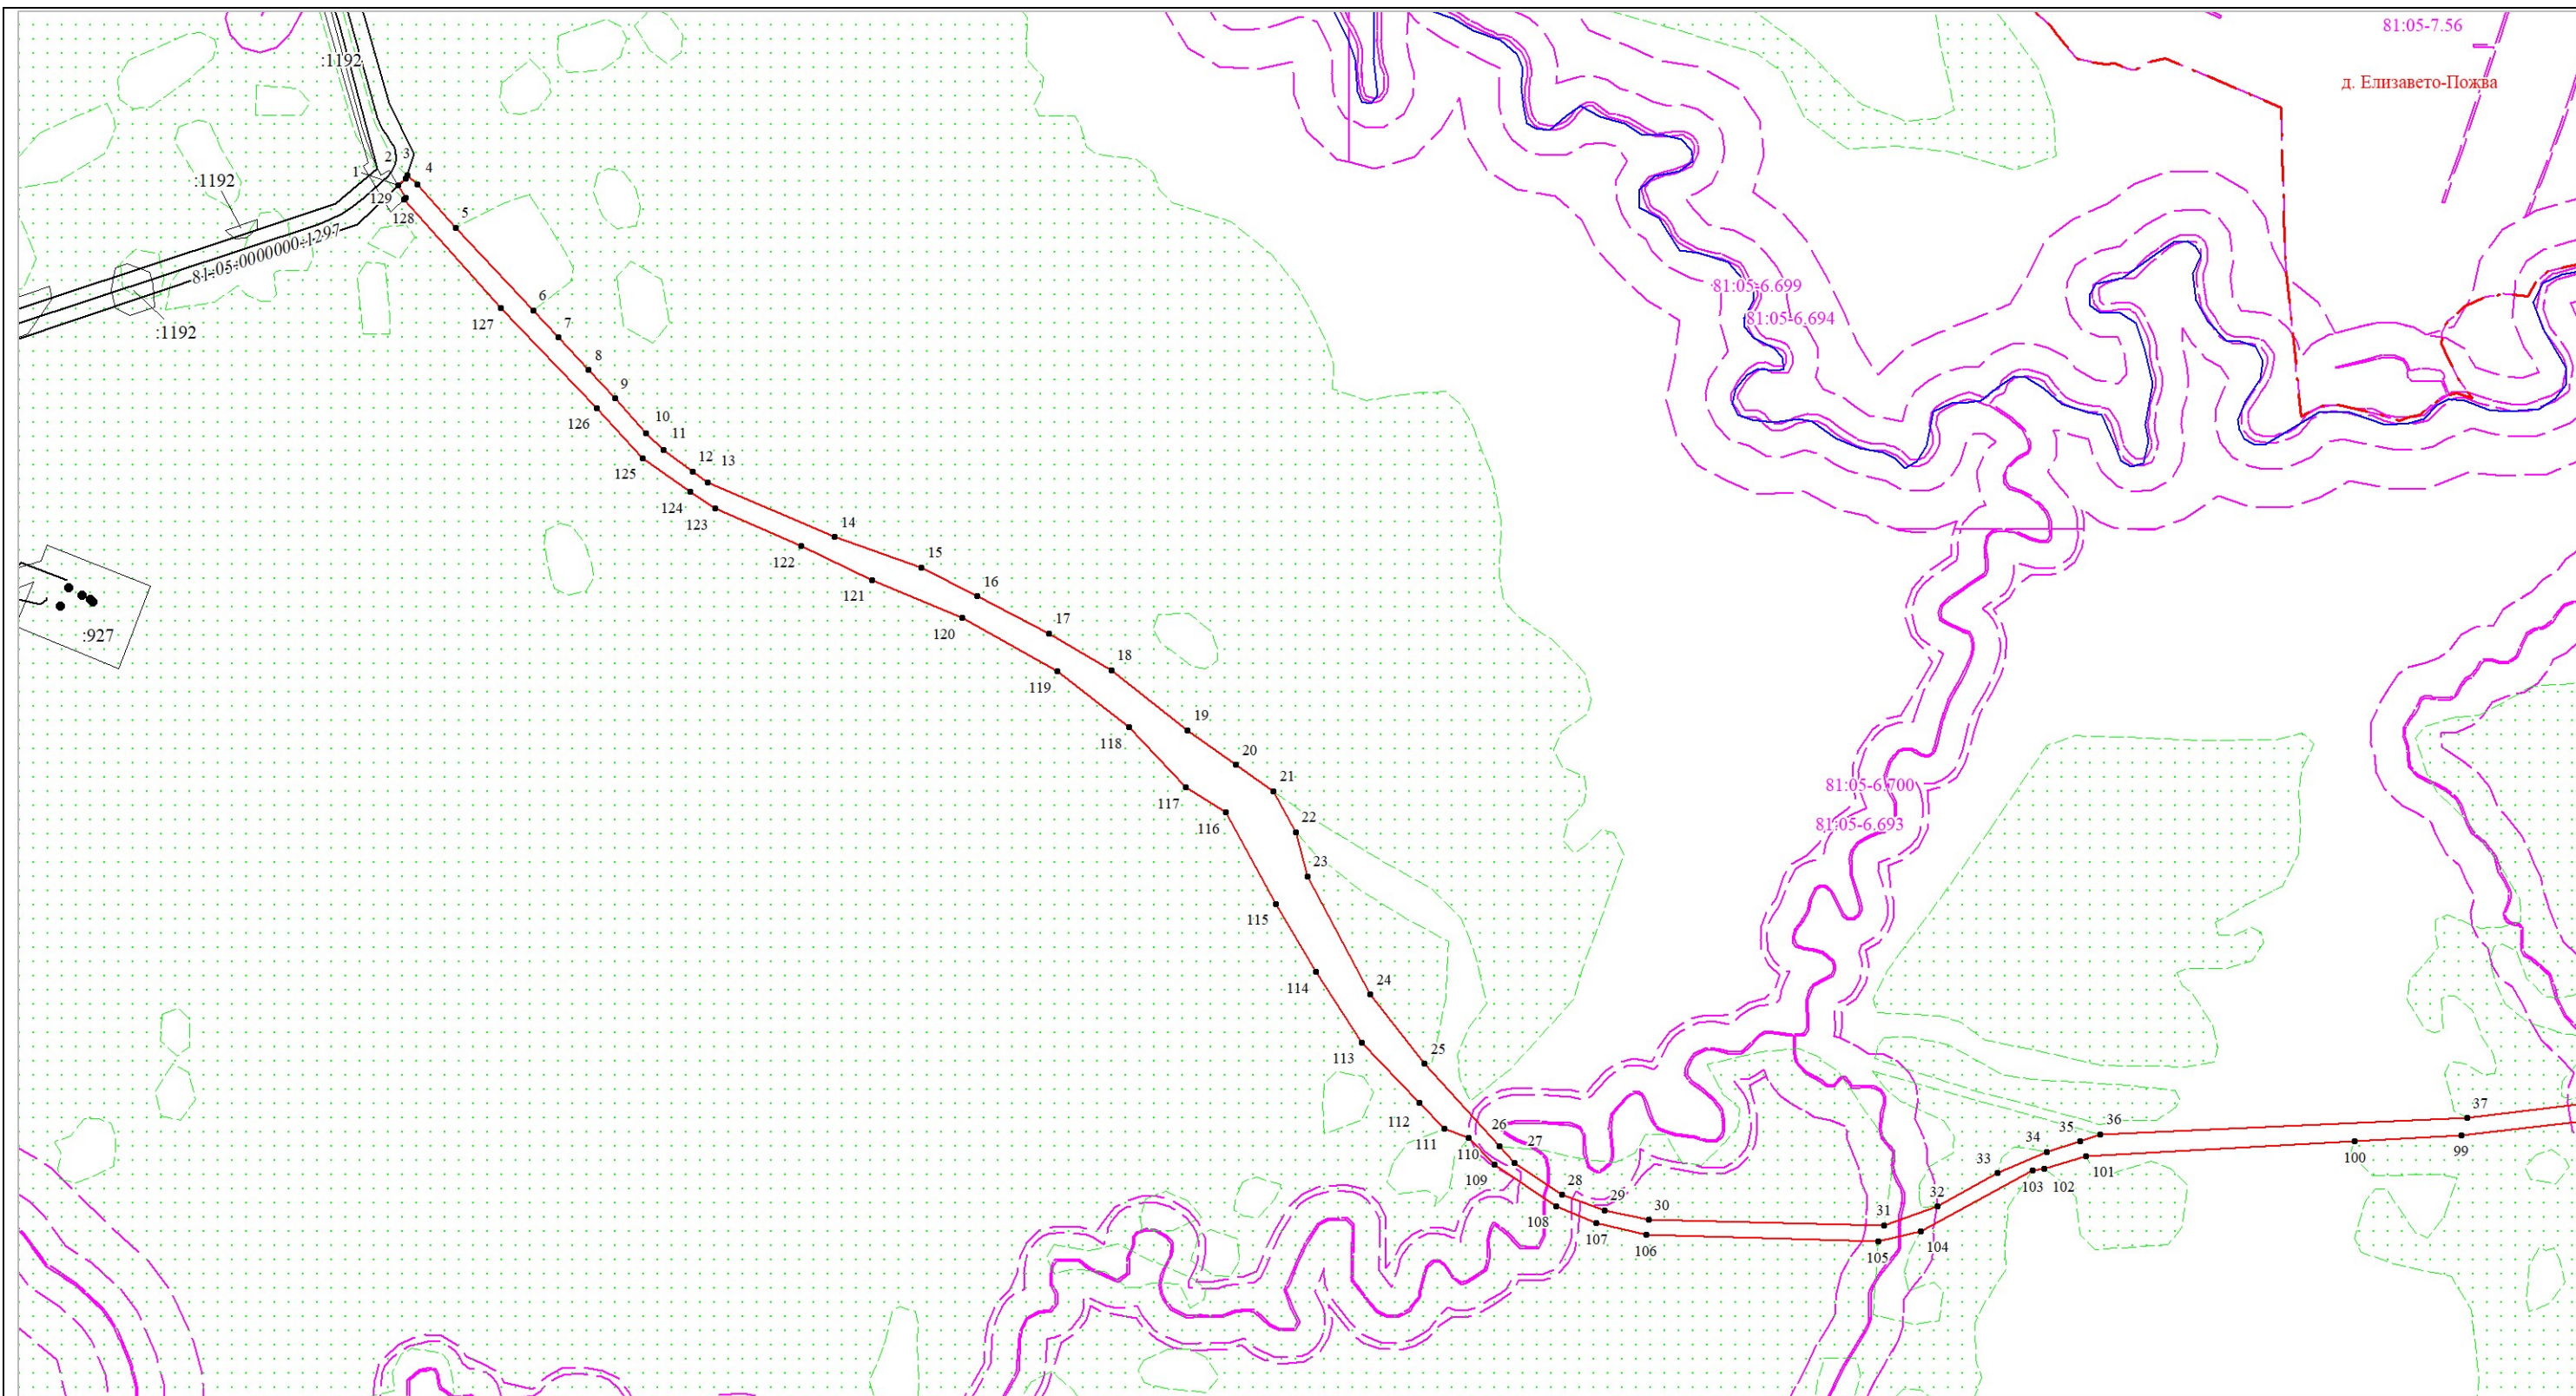
Каталог координат, м		
№ точки границы	X	Y
1	2	3
104	638435,20	2216064,29
105	638419,74	2215999,28
106	638429,27	2215645,96
107	638447,74	2215570,88
108	638473,36	2215508,92
109	638537,12	2215415,38
110	638577,04	2215375,46
111	638591,58	2215338,94
112	638629,98	2215300,54
113	638722,36	2215213,39
114	638829,76	2215143,42
115	638933,10	2215082,32
116	639072,16	2215006,42
117	639110,63	2214945,49
118	639201,66	2214858,40
119	639287,17	2214749,77
120	639368,56	2214604,28
121	639425,91	2214467,23
122	639477,97	2214360,33
123	639534,55	2214228,51
124	639560,43	2214190,23
125	639611,58	2214118,45
126	639687,82	2214048,42
127	639839,68	2213901,94
128	640004,84	2213754,47
129	640007,98	2213757,74
1	640026,37	2213746,59

Описание границ смежных землепользователей:

От точки 1 до точки 128 - земли общего пользования

От точки 128 до точки 1 - земельный участок с кадастровым номером 81:05:0000000:1192





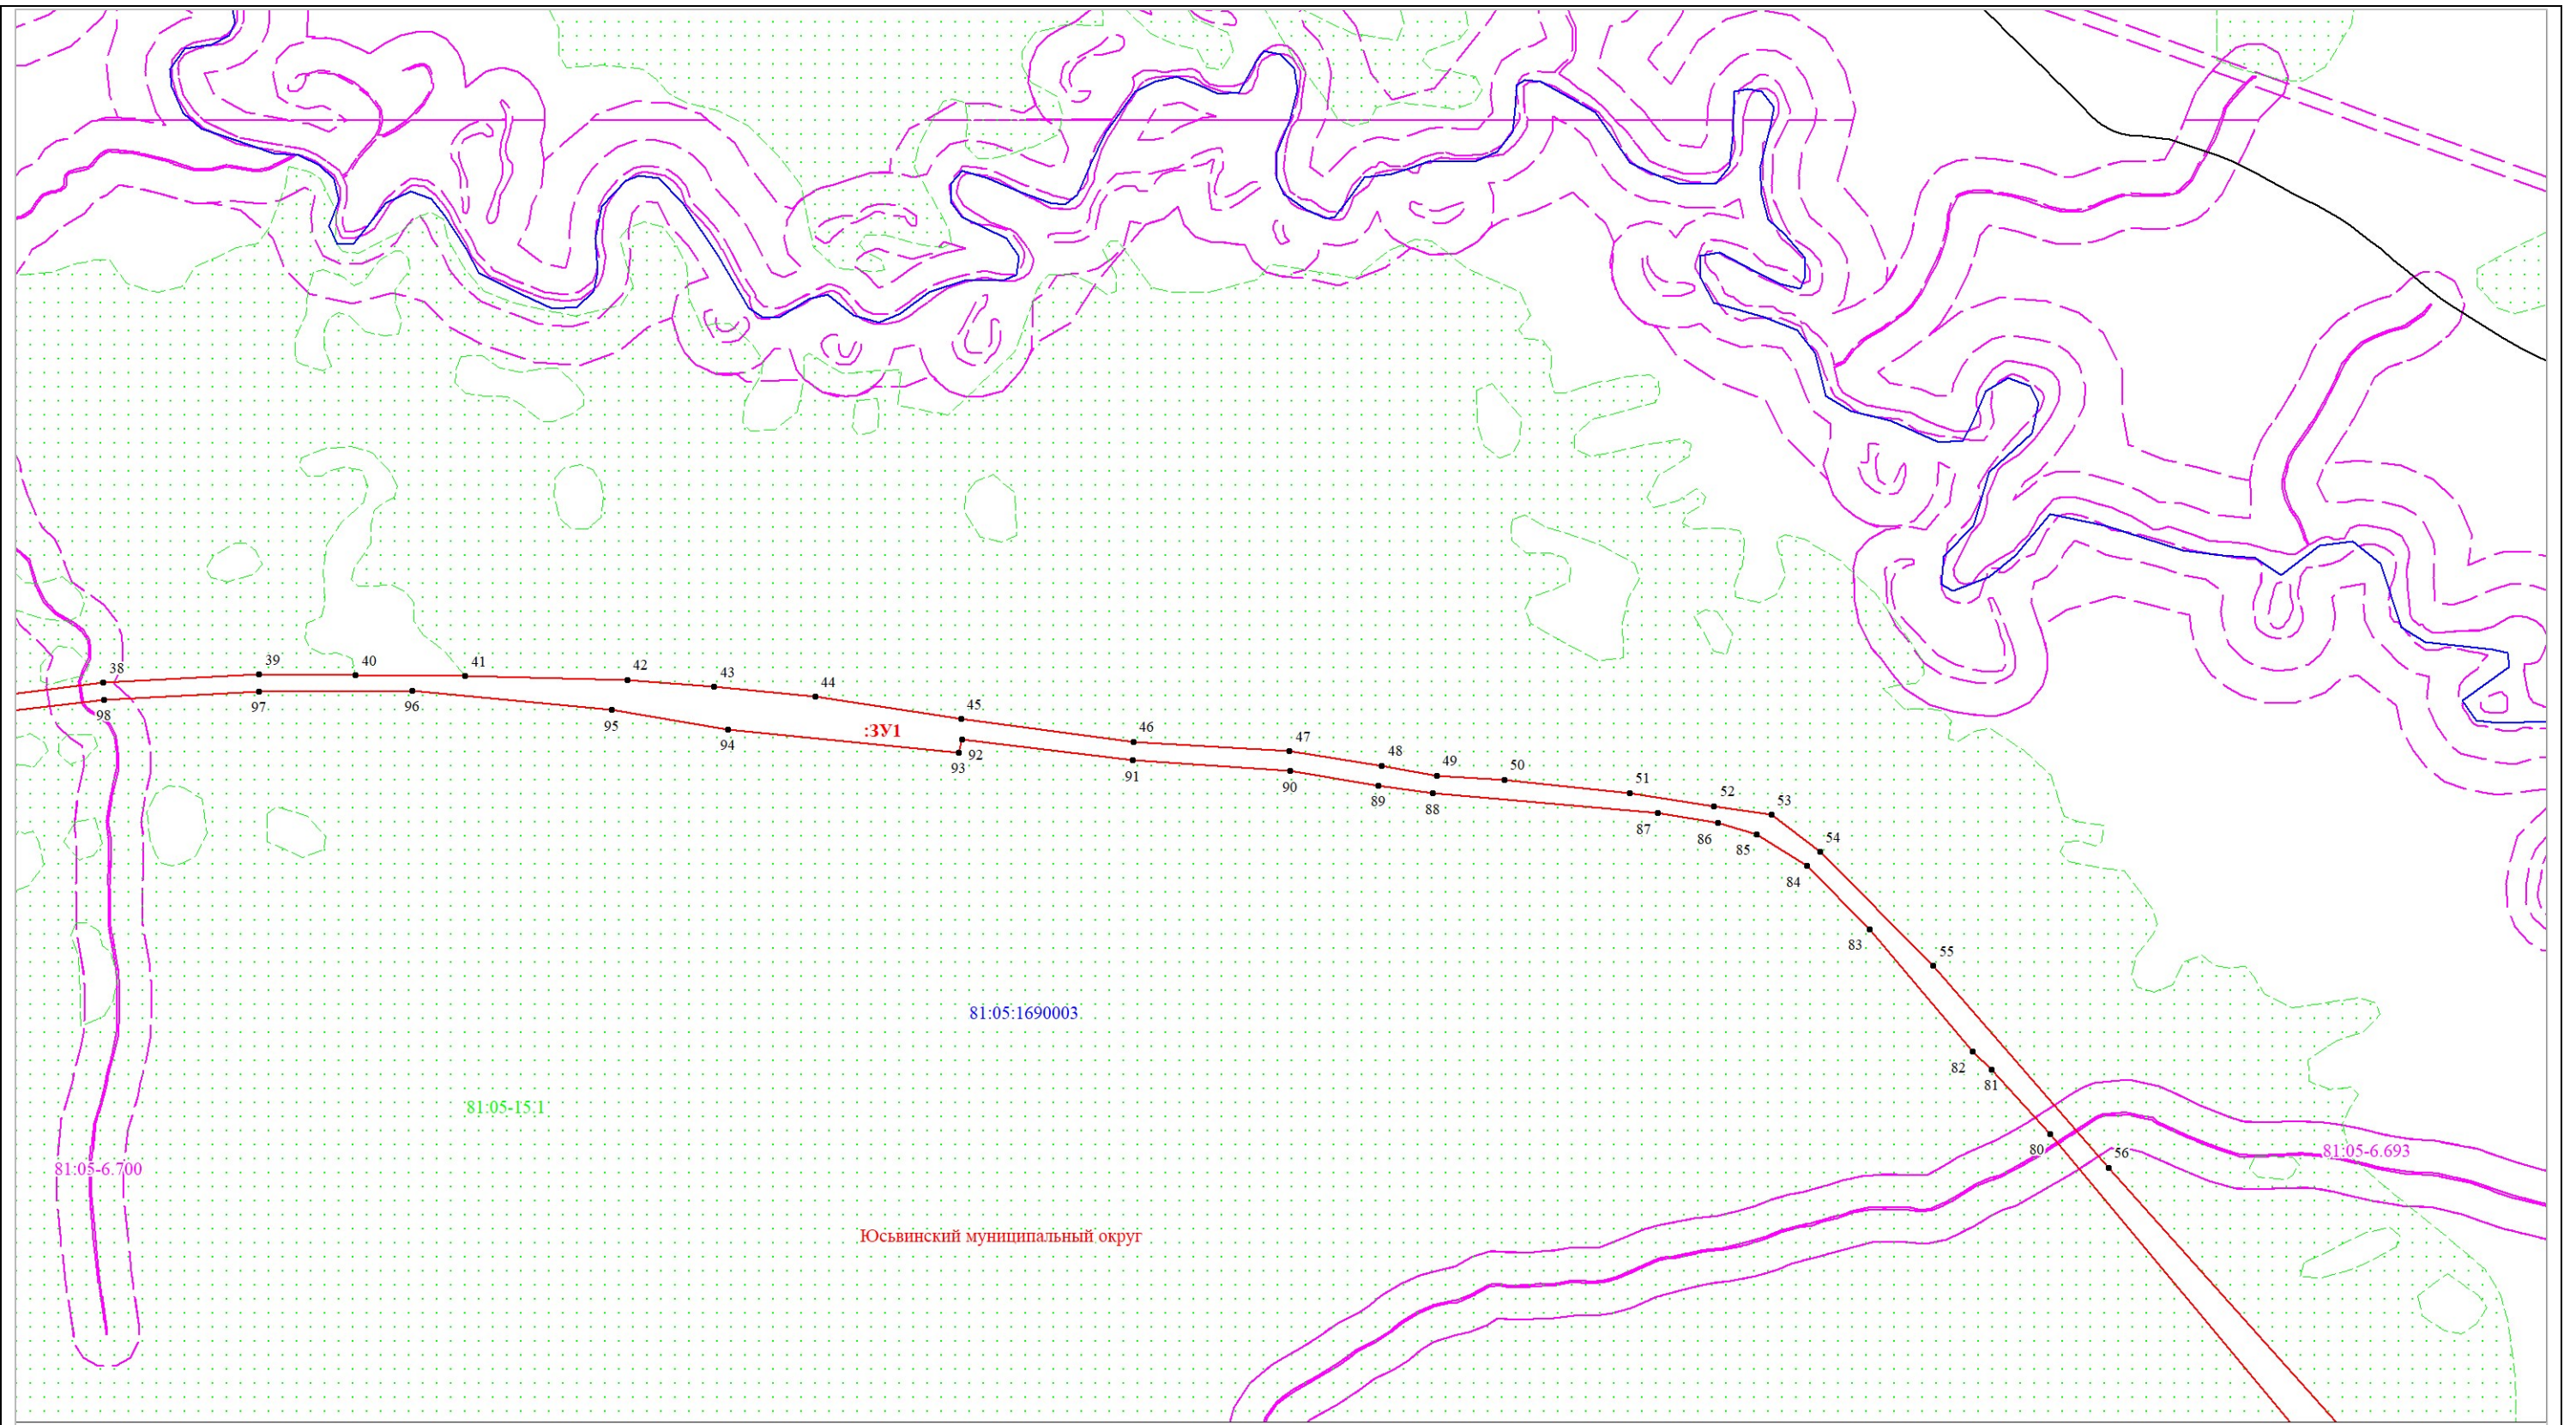
Масштаб 1:10000

МСК-59, зона 2

Условные обозначения:

	Обозначение характерной точки		Объект капитального строительства		Обозначение лесничества
	Обозначение участка земель, на которых планируется размещение		Обозначение охранной зоны		Обозначение муниципального образования
	Обозначение земельного участка, сведения о котором внесены в ЕГРН		Обозначение береговой линии		Обозначение кадастрового квартала

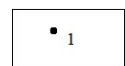
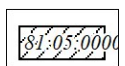
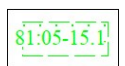
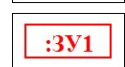
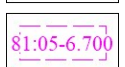

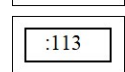
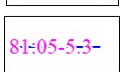
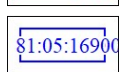




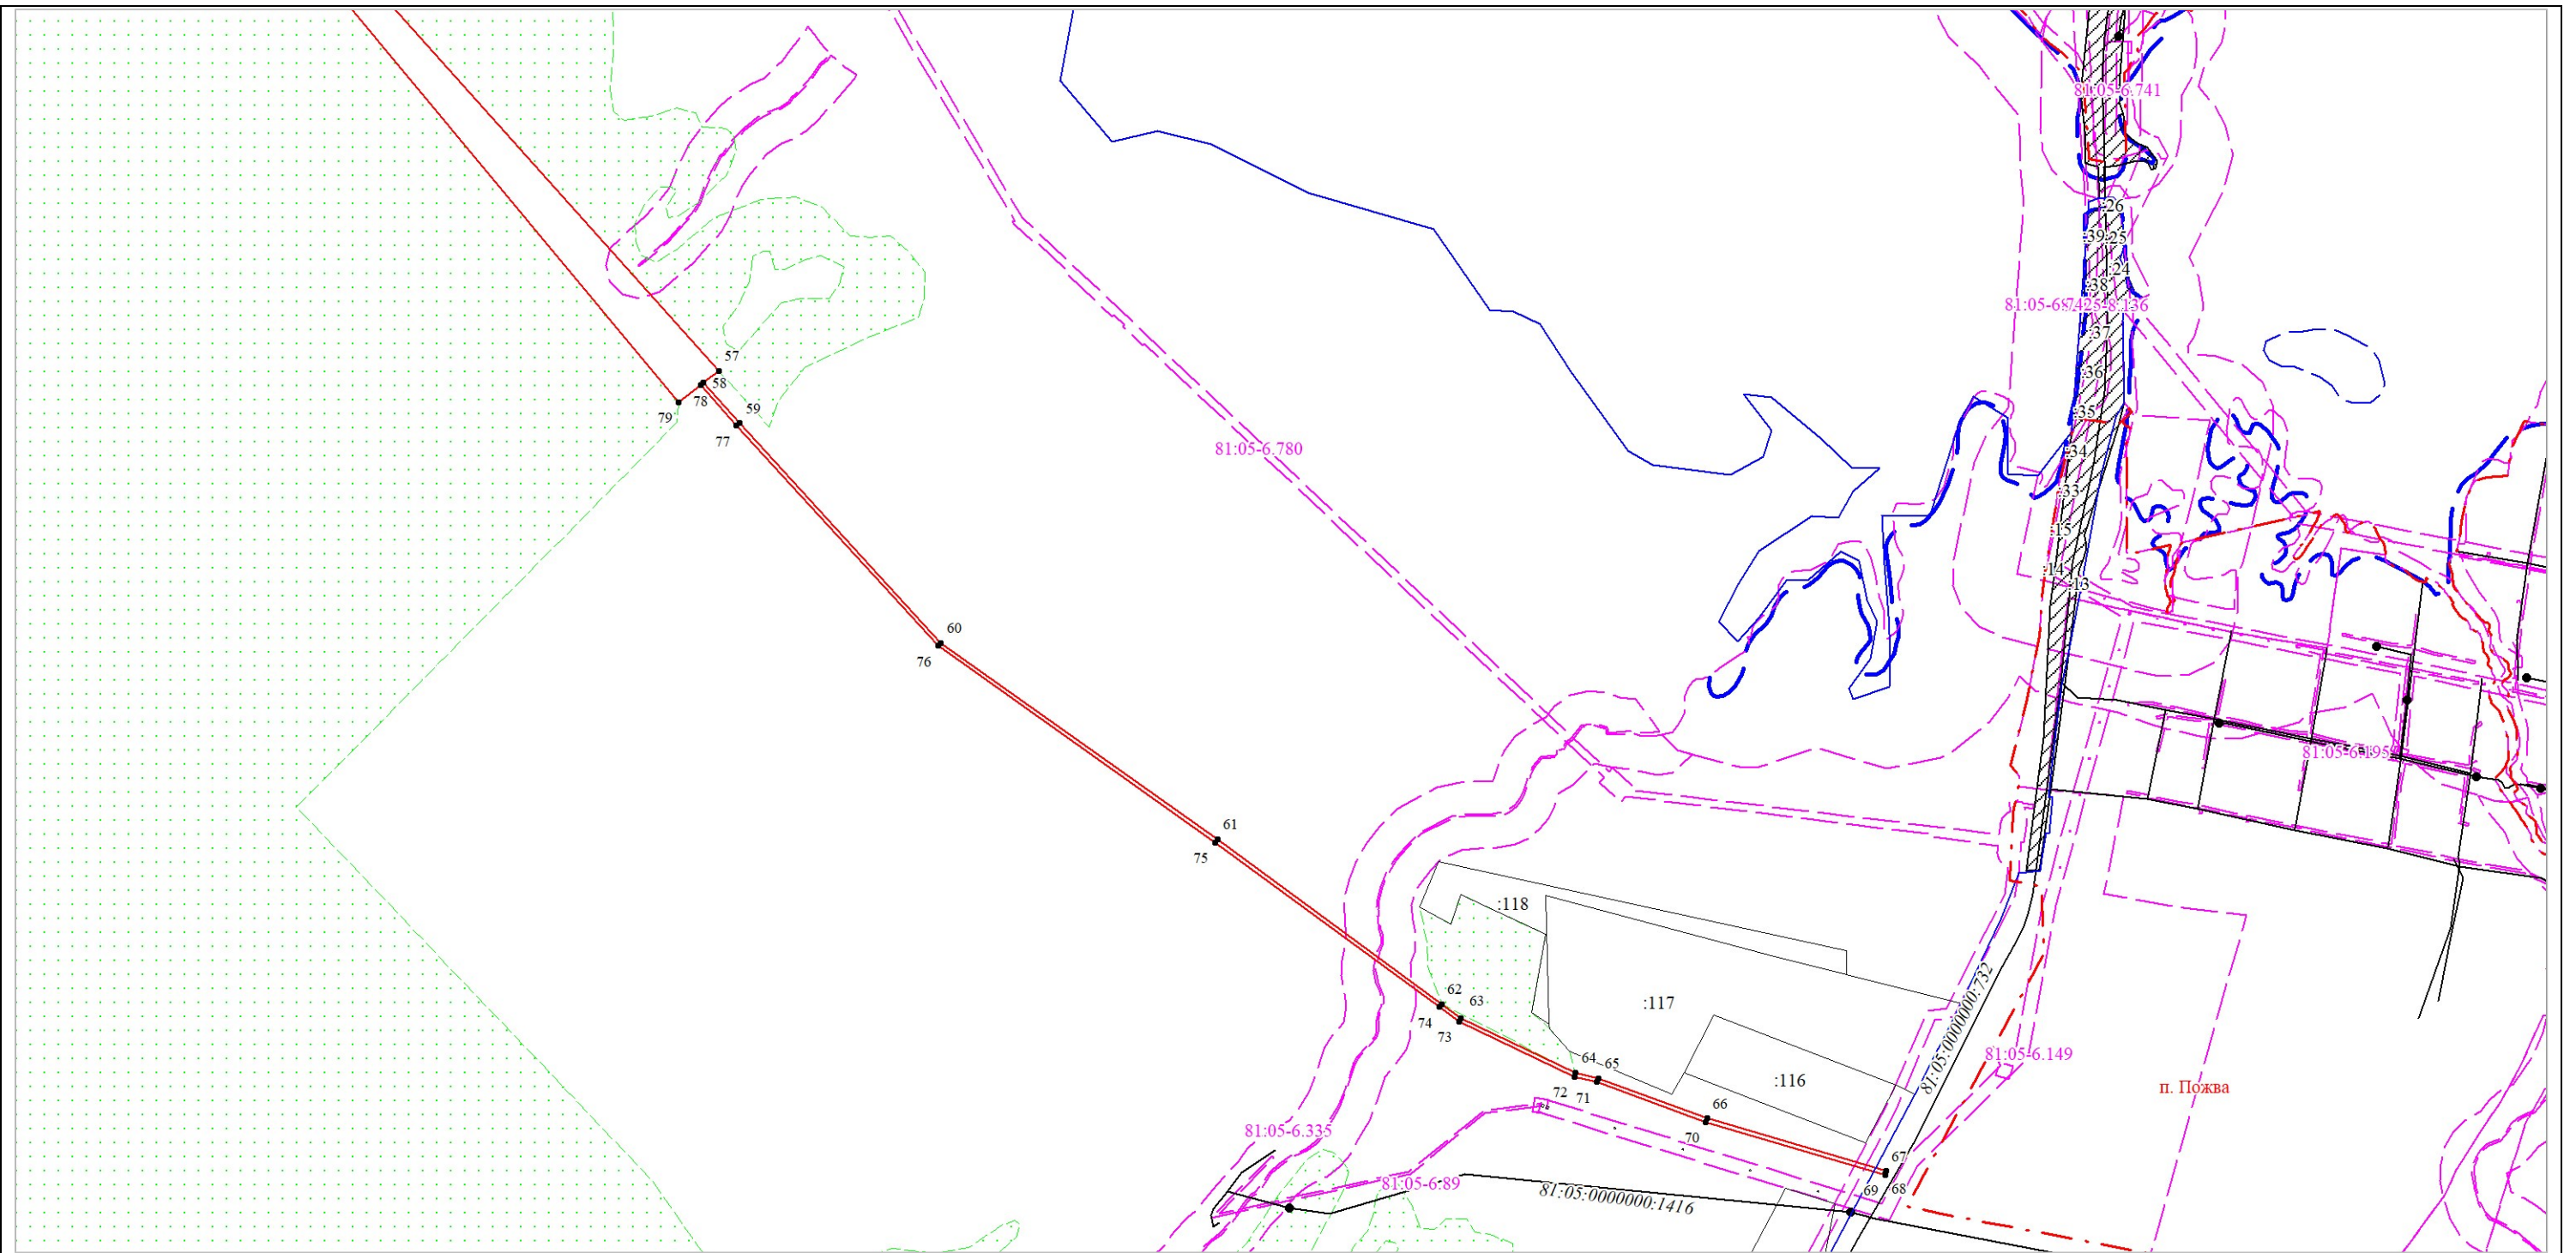
МСК-59. зона 2

Масштаб 1:10000

Условные обозначения:

	Обозначение характерной точки		Объект капитального строительства		Обозначение лесничества
	Обозначение участка земель, на которых планируется размещение		Обозначение охранной зоны		Обозначение муниципального образования
	Обозначение земельного участка, сведения о котором внесены в ЕГРН		Обозначение береговой линии		Обозначение кадастрового квартала





Масштаб 1:10000

МСК-59. зона 2

Условные обозначения:

	Обозначение характерной точки		Объект капитального строительства		Обозначение лесничества
	Обозначение участка земель, на которых планируется размещение		Обозначение охранной зоны		Обозначение муниципального образования
	Обозначение земельного участка, сведения о котором внесены в ЕГРН		Обозначение береговой линии		Обозначение кадастрового квартала

Заявитель:

(подпись, расшифровка подписи)

МП

Верно