



ПОСТАНОВЛЕНИЕ
Администрации Юсьвинского муниципального округа
Пермского края

10.11.2023

№ 744

О размещении объектов технологического присоединения линии электропередачи

Рассмотрев заявление Самойловой Н.О., действующей от имени ПАО «Россети Урал» на основании доверенности от 07.02.2023 № 59/263-н/59-2023-2-126 и в соответствии со ст.39.33, 39.36 Земельного кодекса РФ, постановлением Правительства Пермского края от 22.07.2015 № 478-п «Об утверждении Положения о порядке и условиях размещения объектов на землях или земельных участках, находящихся в государственной или муниципальной собственности, на территории Пермского края без предоставления земельных участков и установления сервитутов» администрация Юсьвинского муниципального округа Пермского края **ПОСТАНОВЛЯЕТ:**

1. Разрешить ПАО «Россети Урал» (620026, Свердловская область, Екатеринбург город, Мамина-Сибиряка улица, стр 140, ИНН 6671163413, ОГРН 1056604000970), размещение объекта - линии электропередачи классом напряжения до 35 кВ, а также связанные с ними трансформаторные подстанции, распределительные пункты и иное предназначенное для осуществления передачи электрической энергии оборудование, для размещения которых не требуется разрешения на строительство, на срок - с 10.11.2023 по 10.10.2024, на землях, находящихся в государственной собственности, способ размещения наземный, общей площадью 9080 кв.м, согласно прилагаемой схемы границ предполагаемых к использованию земель или части земельного участка, с местоположением: Пермский край, Юсьвинский муниципальный округ.

2. ОАО ПАО «Россети Урал» после размещения объекта провести рекультивацию земель.

3. Контроль за исполнением постановления возложить на Власова А.В., заместителя главы администрации Юсьвинского муниципального округа Пермского края по развитию инфраструктуры и благоустройству.

Глава муниципального округа –
глава администрации Юсьвинского
муниципального округа Пермского края



Н.Г.Никулин

Примечание к составлению плана
ситуационного плана от 12.11.2013
№ 744

СХЕМА ГРАНИЦ ПРЕДПОЛАГАЕМЫХ К ИСПОЛЬЗОВАНИЮ ЗЕМЕЛЬ ИЛИ ЧАСТИ ЗЕМЕЛЬНОГО УЧАСТКА

Объект: "ЛЭП 10 кВ от опоры № (определить проектом) ВЛ 10 кВ №4, ПС 35/10 кВ Пожева СИП 35 мм² протяженностью L-4,5 км, ТП с трансформатором ТМГ-1х40 кВА напряжением 10/0,4 кВ, ЛЭП 0,4 кВ от вновь строящейся ТП 40 кВА проводом СИП сечением 16 мм² протяженностью L-0,02км и монтаж пункта учета с удаленным опросом на вновь строящейся опоре для электроснабжения жилого здания по адресу: Пермский край, Юсьвинский р-н, участок находится примерно в 0 м, по направлению на северо-запад от углового восточного квартального округа № 9 (кад №81:05:1690003:113)".

Местоположение: Пермский край, Юсьвинский муниципальный округ

Площадь земель или части земельного участка: 9080 кв.м.


Категория земельного участка: Земли сельскохозяйственного назначения

Вид разрешенного использования: -

Цель использования земель, земельного участка или части земельного участка с указанием размещаемых объектов в соответствии с перечнем, утвержденным Постановлением правительства РФ от 03.12.2014 №300, п. 11 Линии электропередачи классом напряжения до 35 кВ, а также связанные с ними трансформаторные подстанции, распределительные пункты и иное предназначенное для осуществления передачи электрической энергии оборудования, для размещения которых не требуется разрешения на строительство.




№ точки границы	Каталог координат, м		
	X	Y	Z
1	635800,06	2222547,31	3
2	635792,08	2222553,34	
3	635735,83	2222478,92	
4	635337,52	2222316,58	
5	635255,05	2222232,54	
6	635255,35	2222229,00	
7	635266,42	2222229,84	
8	635343,21	2222308,10	
9	635393,64	2222328,65	
10	635396,41	2222335,90	
11	635399,98	2222337,62	
12	635408,76	2222334,81	
13	635742,15	2222470,70	
1	635800,06	2222547,31	
14	635287,82	2222158,34	
15	635289,26	2222154,85	
16	635291,14	2222140,17	
17	635286,69	2222135,39	
18	635269,92	2222123,13	
19	635248,81	2222110,30	
20	635206,16	2222086,76	
21	635153,94	2222011,08	
22	635157,56	2222009,67	
23	635170,71	2222018,57	
24	635213,19	2222079,33	
25	635307,16	2222135,04	
26	635293,77	2222163,41	
14	635287,82	2222158,34	
27	635159,23	2221853,90	
28	635155,97	2221852,40	
29	635150,52	2221828,41	
30	635134,48	2221798,67	
31	635137,04	2221766,77	

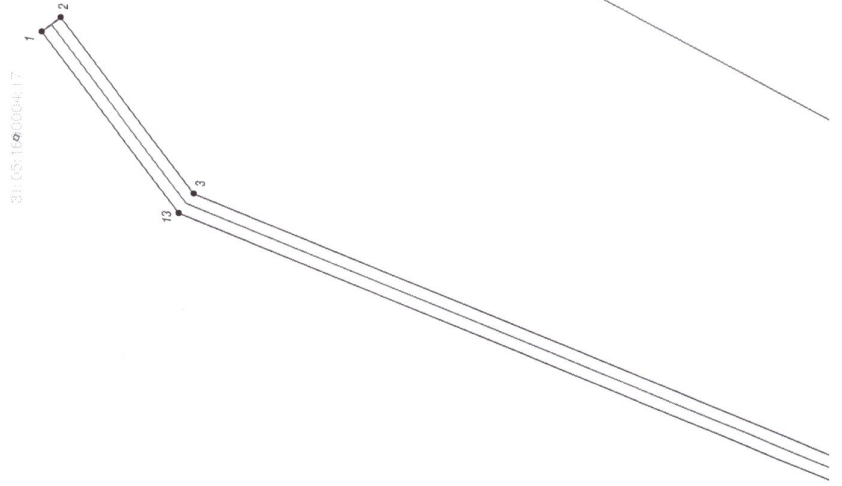

29	635150,52	2221838,41
30	635134,48	2221798,67
31	635137,94	2221796,72
32	635144,83	2221796,77
33	635162,13	2221828,80
34	635168,98	2221872,38
35	635159,41	2221864,65
27	635159,23	2221853,90

Система координат МСК-59

81:05:1690004

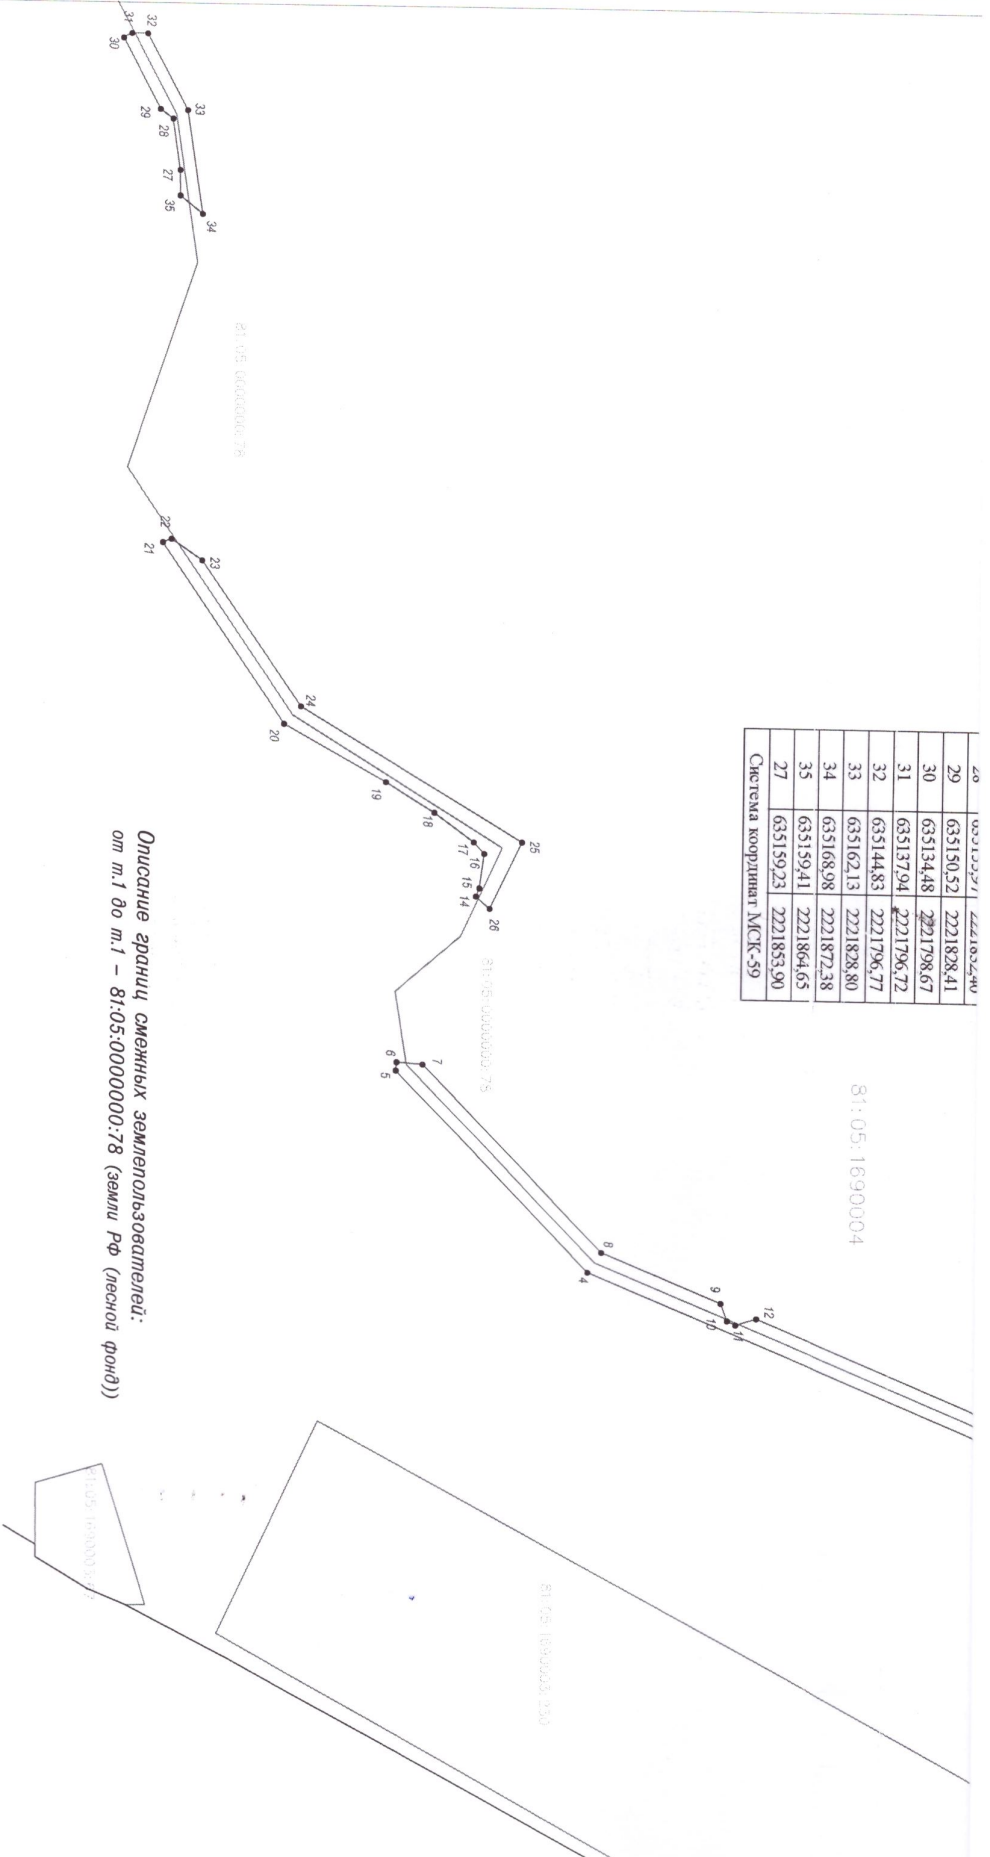

Масштаб 1:2000

Описание граници смежных землепользователей:
от п.1 до п.1 – 81:05:0000000.78 (земли РФ (лесной фонд))

Условные обозначения

- граница предполагаемой к использованию части земельного участка
- границы существующих земельных участков, учтенных в ЕГРН
- кадастровый номер земельного участка
- граница кадастрового квартала
- номер кадастрового квартала
- трасса проектируемой ВЛ

Заявитель:

Представитель ПАО "Россети Урал"
по доверенности 59444190253 от 07.02.2023

Подпись

Н.О. Самойлова

МП

(подпись, расшифровка подписи)