

# Схема предполагаемых к использованию земель или части земельного участка

Объект: Газопровод-ввод низкого давления с. Юсьва, ул. Савинская, 31

Местоположение: Пермский край, м.о. Юсьвинский, с. Юсьва, ул. Савинская

Площадь земель или части земельного участка, кв.м. 120

Категория земель: земли населённых пунктов


Вид разрешенного использования: отсутствует

Обозначение характерных точек границ	Координаты (МСК-59), м	
	X	Y
1	626747.53	2158867.67
2	626744.96	2158876.17
3	626736.00	2158871.23
4	626739.02	2158861.25
5	626742.43	2158863.14
6	626743.88	2158860.42
7	626748.73	2158862.84
8	626746.47	2158867.07

Описание границ смежных землепользователей:

от т.1 до т.4 земли общего пользования

от т.4 до т.1 земельный участок с кадастровым номером  
81:05:0190001:5

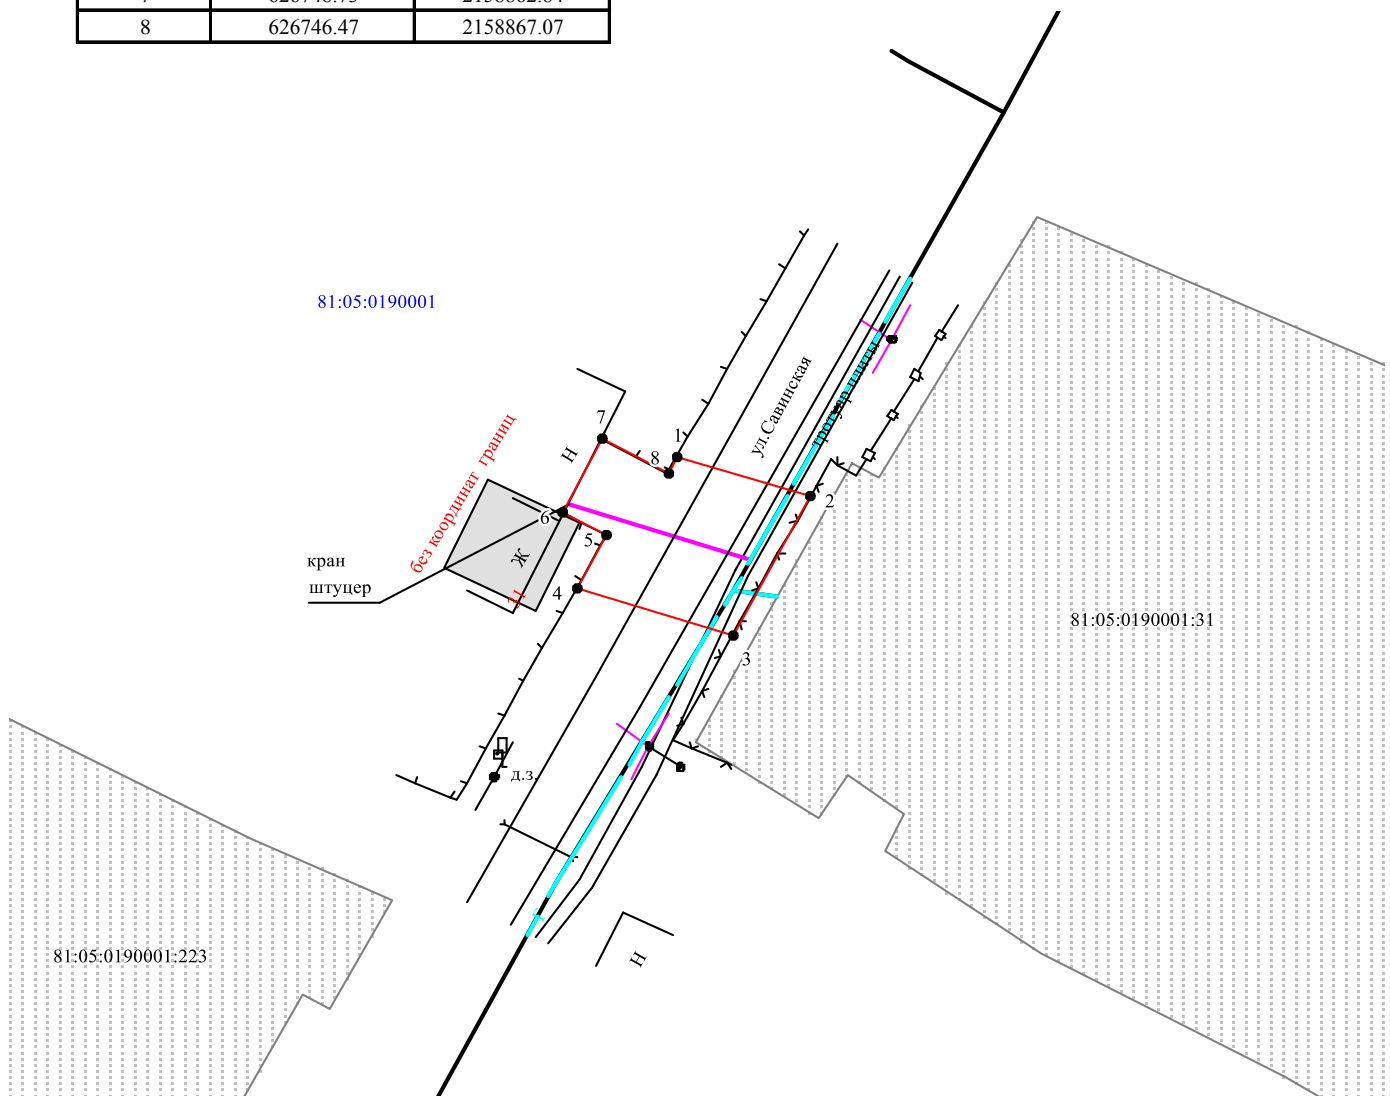

Масштаб 1:500

Заявитель О.В. Косачев/

Верно

### Условные обозначения:

- граница предполагаемых к использованию земель
- граница учтенных земельных участков
- граница кадастрового квартала
- проектируемый газопровод
- существующий газопровод

81:05:0190001:31 кадастровый номер земельного участка

81:05:0190001 номер кадастрового квартала