

Схема предполагаемых к использованию земель или части земельного участка


Объект: "Газопровод-ввод низкого давления с. Юсьва, ул. Ромашковая, д. 2"

Местоположение: Пермский край, Юсьвинский м.о., с. Юсьва

Площадь земель или части земельного участка, кв.м.: 823

Категория земель: земли населённых пунктов

Вид разрешенного использования земельного участка: отсутствует

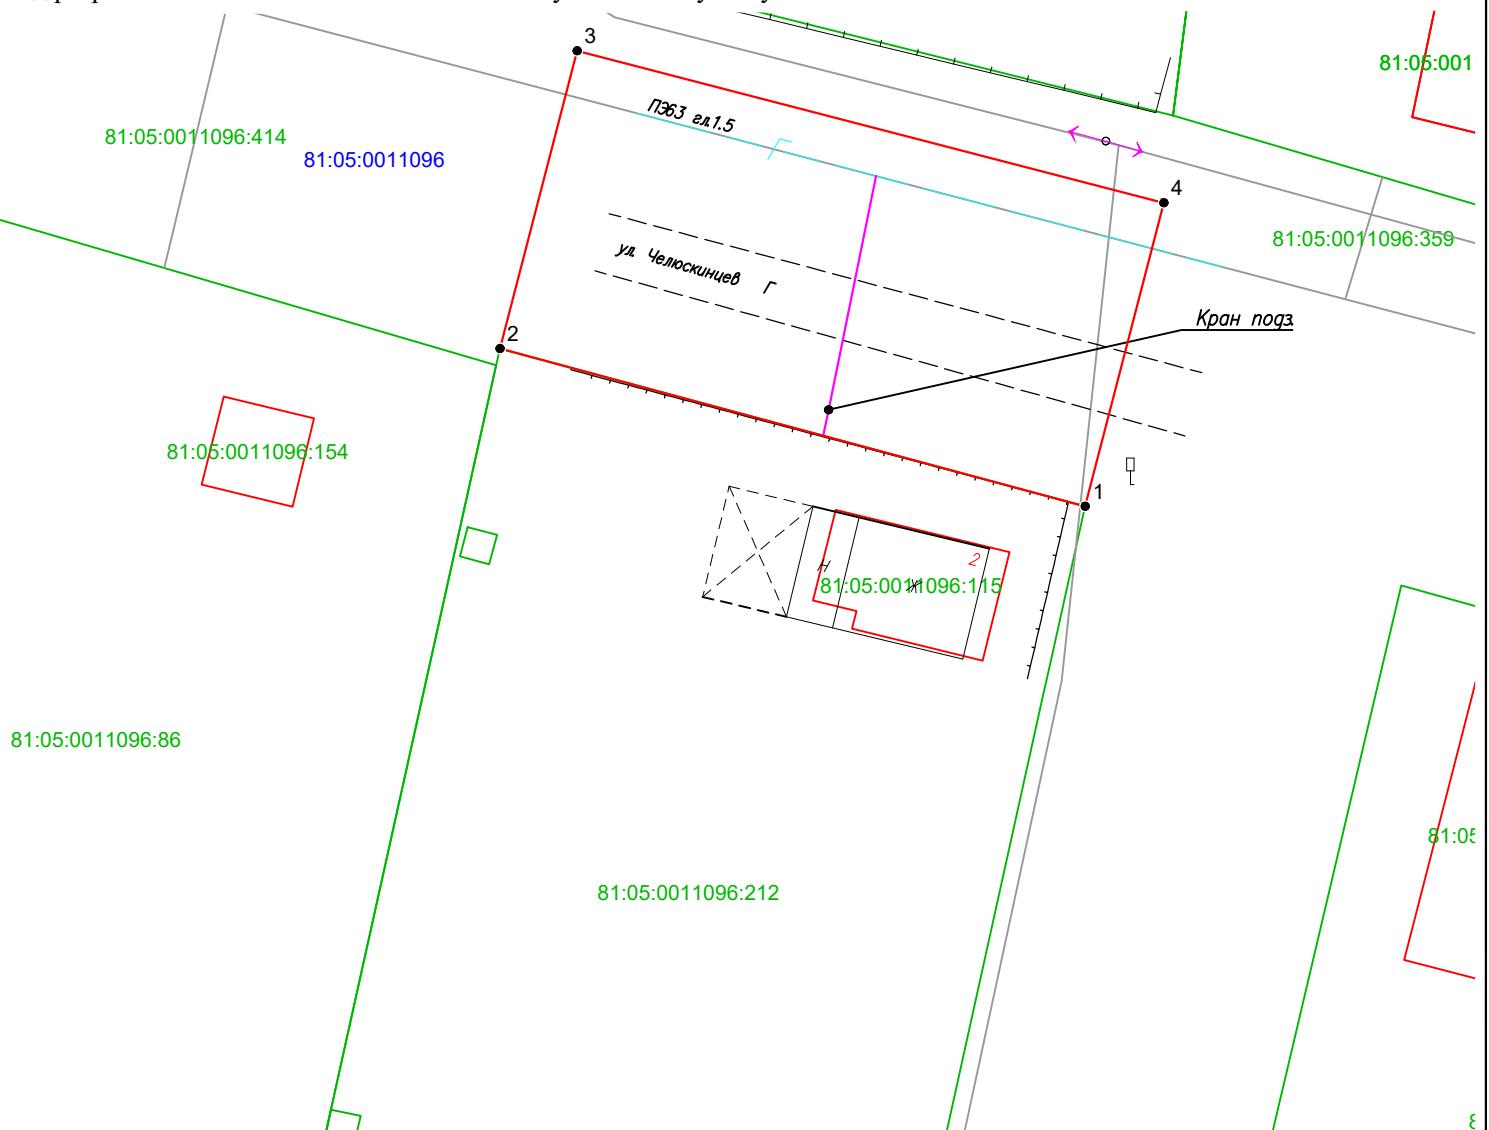

Масштаб 1:500

Описание границ смежных землепользователей:

от т.2 до т.1 - земли неразграниченной государственной (муниципальной) собственности;
от т.1 до т.2 - 81:05:0011096:212.

Обозначение характерных точек границ	Координаты (МСК -59)		Обозначение характерных точек границ	Координаты (МСК -59)		
	X	Y		X	Y	
№			№			
ЗУ1						
3	624671.45	2159593.17				
1	624641.34	2159626.77	4	624661.40	2159631.97	
2	624651.76	2159588.07	1	624641.34	2159626.77	

Условные обозначения:

- граница предполагаемых к использованию земель или части земельного участка
- граница земельного участка ранее учтенного в ЕГРН
- граница кадастрового квартала
- кадастровый номер квартала
- кадастровый номер земельного участка в кадастровом квартале
- граница объекта капитального строительства
- проектируемый газопровод
- существующий газопровод

Заявитель Косачев О.В., по доверенности
(подпись, расшифровка подписи) № 2355 от 09.12.2024г.
МИ Верно
(для юридических лиц и ИП)