

Схема предполагаемых к использованию земель или части земельного участка

Объект: Газопровод-ввод низкого давления с. Юсьва, ул. Энтузиастов, 12

Местоположение: Пермский край, м.о. Юсьвинский, с. Юсьва, ул. Энтузиастов

Площадь земель или части земельного участка, кв.м. **93**


Категория земель: земли населённых пунктов

Вид разрешенного использования: отсутствует

Обозначение характерных точек границ	Координаты (МСК-59), м	
	X	Y
1	625996.42	2160175.91
2	625996.91	2160181.08
3	625997.36	2160185.94
4	625987.40	2160186.87
5	625987.08	2160183.46
6	625986.60	2160178.37

Описание границ смежных землепользователей:

от т.1 до т.2 земельный участок с кадастровым номером
от т.5 до т.6 81:05:0000000:1351
от т.2 до т.5 земли общего пользования
от т.6 до т.1 земельный участок с кадастровым номером
81:05:0014043:8

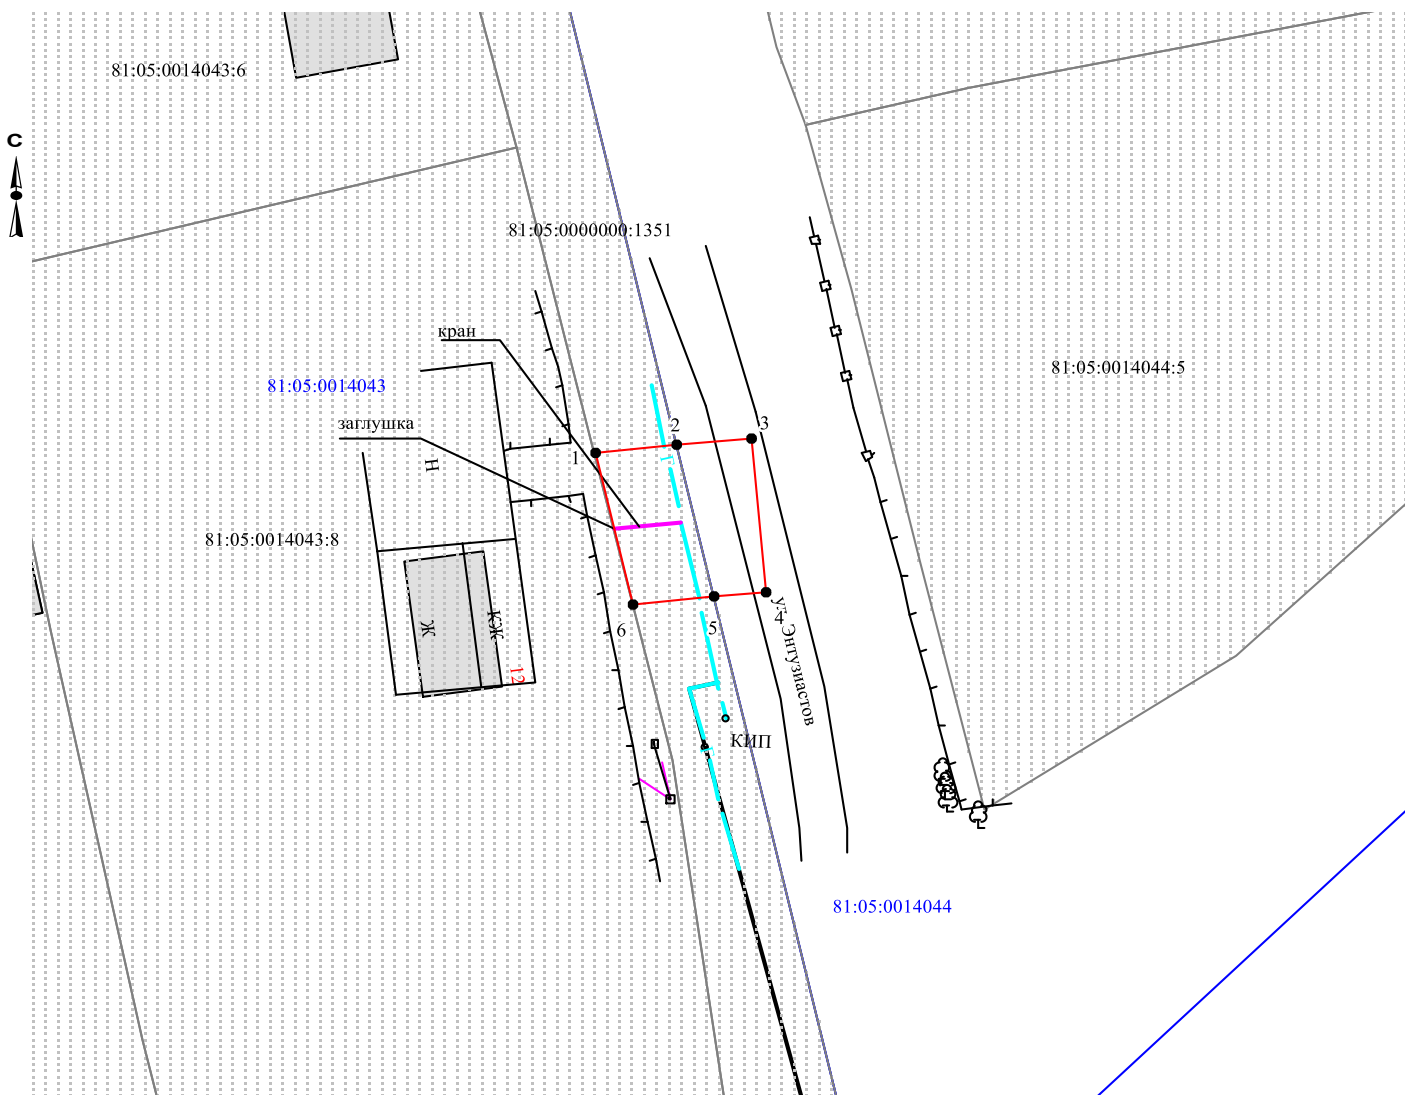

Масштаб 1:500

Заявитель О.В. Косачев

Верно

Условные обозначения:

- граница предполагаемых к использованию земель
- граница учтенных земельных участков
- граница кадастрового квартала
- проектируемый газопровод
- существующий газопровод

81:05:0014043:8 кадастровый номер земельного участка

81:05:0014043 номер кадастрового квартала