



ПОСТАНОВЛЕНИЕ
Администрации Юсьвинского муниципального округа
Пермского края

08.09.2023

№ 574/4

О размещении объекта
«Газопровод-ввод низкого давления»

Рассмотрев заявление Косачева О.В., действующего на основании доверенности №1853 от 28.12.2022, и в соответствии со ст.39.33, 39.36 Земельного кодекса РФ, постановлением Правительства Пермского края от 22.07.2015 № 478-п «Об утверждении Положения о порядке и условиях размещения объектов на землях или земельных участках, находящихся в государственной или муниципальной собственности, на территории Пермского края без предоставления земельных участков и установления сервитутов» администрация Юсьвинского муниципального округа Пермского края ПОСТАНОВЛЯЕТ:

1. Разрешить АО «Газпром газораспределение Пермь» 614000, г. Пермь, ул. Петропавловская, 43 (ИНН 5902183841, ГРН 2125902017723), размещение объекта: «Распределительный газопровод по улице ул.Вересковая, 12, Журавлиная, 9 с. Юсьва,» на срок 1(один) год с 08.09.2023 по 07.09.2024 на землях, находящихся в государственной собственности, местоположение: Пермский край, Юсьвинский р-н, с.Юсьва, площадью 17427 кв.м, согласно прилагаемой схеме предполагаемых к использованию земель или части земельного участка.

2. АО «Газпром газораспределение Пермь» после размещения объекта провести рекультивацию земель.

3. Контроль за исполнением постановления возложить на Власова А.В., заместителя главы администрации Юсьвинского муниципального округа Пермского края по развитию инфраструктуры и благоустройству.


Глава муниципального округа –
глава администрации Юсьвинского
муниципального округа Пермского края



Н.Г. Никулин

Схема предполагаемых к использованию земель или части земельного участка
 Объект: "Распределительный газопровод по ул. Вересковая 12; Журавлиная 9 с. Юсьва"
 Местоположение: Пермский край, Юсьвинский муниципальный округ, с. Юсьва
 Площадь земель или части земельного участка, кв.м.: 17427
 Категория земель: земли населенных пунктов
 Вид разрешенного использования земельного участка: отсутствует

Проектное решение к постановке на кадастровый учет
 № 574/4
 08.09.2022

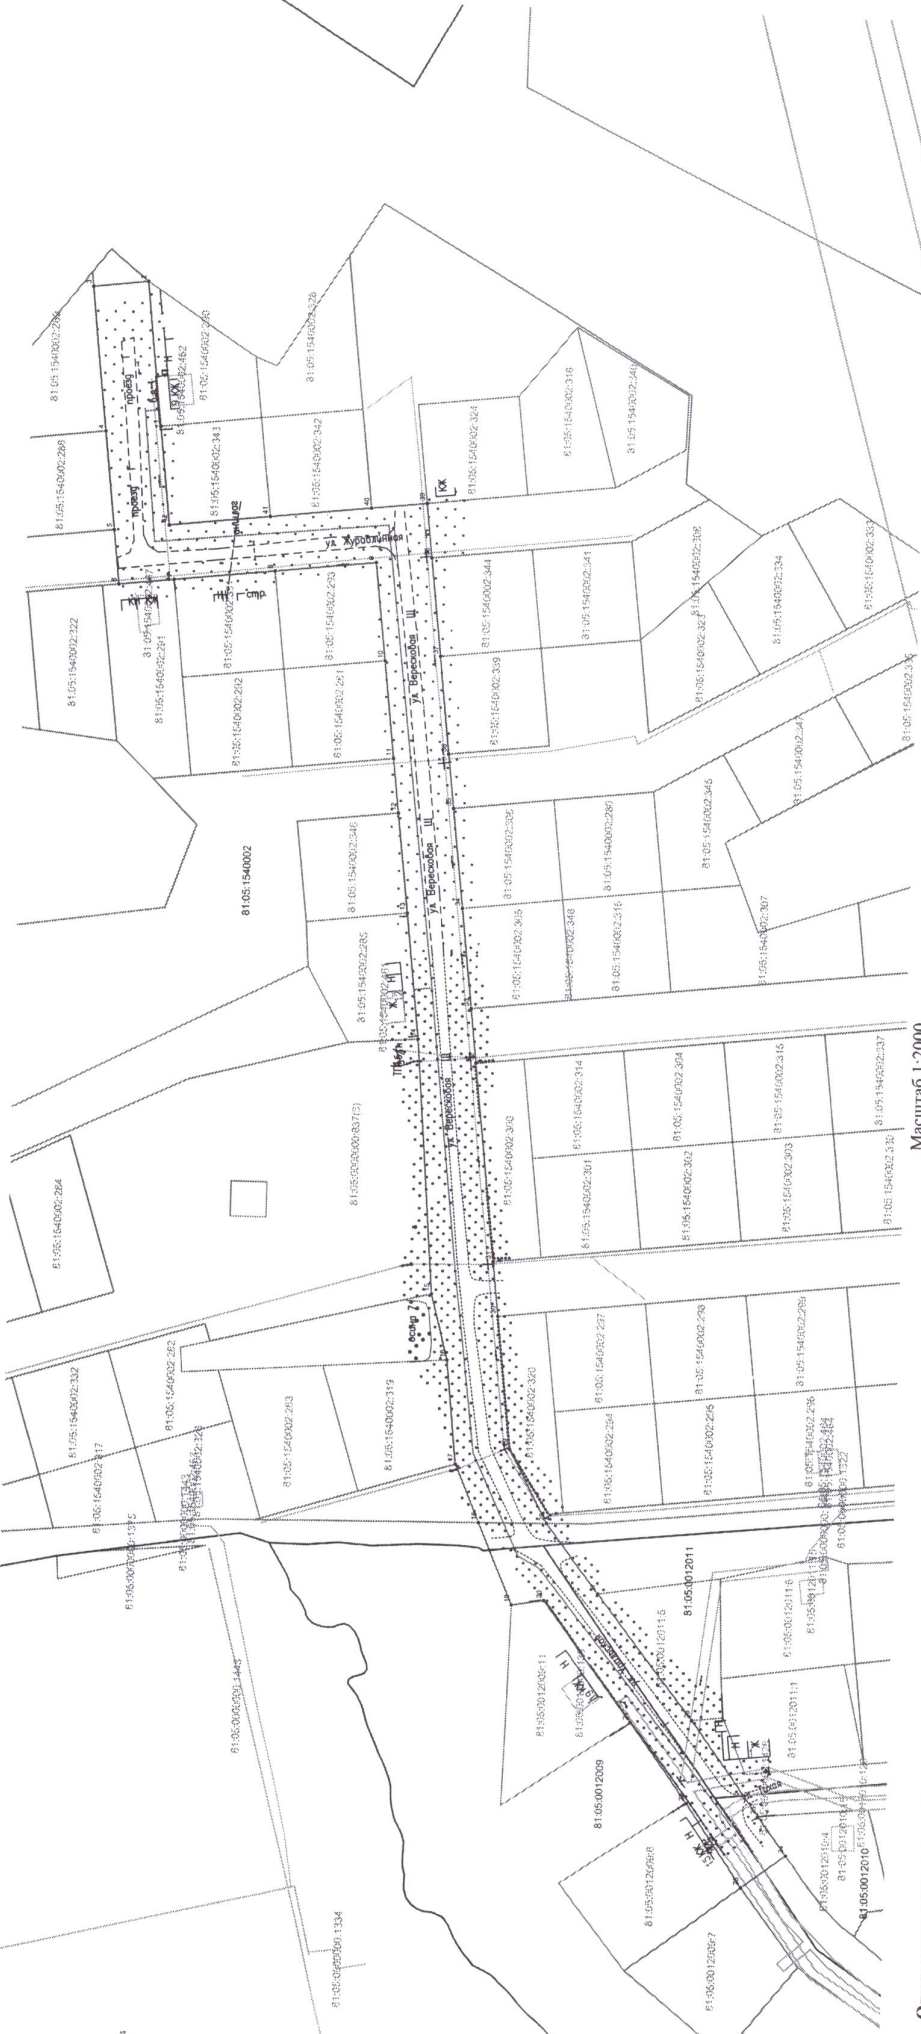


Масштаб 1:2000

Описание границ смежных землепользователей:
 от т.1 до т.2 - 81:05:1540002:290;
 от т.3 до т.4 - 81:05:1540002:289;
 от т.15 до т.16, от т.18 до т.19, от т.21 до т.22, от т.23 до т.24, от т.25 до т.26, от т.27 до т.28 - земли неразграниченной государственной (муниципальной) собственности;
 от т.7 до т.8 - 81:05:1540002:331;
 от т.10 до т.11 - 81:05:1540002:293;
 от т.12 до т.13 - 81:05:1540002:346;
 от т.29 до т.30 - 81:05:1540002:320;
 от т.31 до т.32 - 81:05:1540002:300;
 от т.16 до т.17 - 81:05:1540002:319;
 от т.19 до т.21 - 81:05:0012009:11;
 от т.22 до т.23 - 81:05:0012009:8;
 от т.24 до т.25 - 81:05:0012010:4;
 от т.26 до т.27 - 81:05:0012011:5;
 от т.41 до т.41 - 81:05:1540002:342;
 от т.41 до т.41 - 81:05:1540002:342.

- Условные обозначения:
- 1 - граница предполагаемых к использованию земель
 - 2 - земля или части земельного участка
 - граница земельного участка ранее учтенного в ЕГРН
 - граница кадастрового квартала
 - кадастровый номер квартала
 - кадастровый номер земельного участка в кадастровом квартале
 - проектируемый газопровод
 - линейный объект газопровода

81:05:1540002
 81:05:1540002:285

Область кадастровых объектов	Координаты (М.К. - 59)		Область кадастровых объектов	Координаты (М.К. - 59)		Область кадастровых объектов	Координаты (М.К. - 59)		Область кадастровых объектов	Координаты (М.К. - 59)	
	X	Y		X	Y		X	Y		X	Y
№	351	11	№	11	626252.81	№	22	626125.16	№	33	626219.46
1	626184.71	2161004.37	12	626250.33	2160872.29	23	626102.58	2160157.34	34	626231.96	2160774.42
2	626184.86	2161002.09	13	626245.82	2160810.69	24	626065.18	2160437.34	35	626238.47	2160852.91
3	626176.71	2161009.61	14	626260.15	2160756.59	25	626096.48	2160452.02	36	626230.05	2160871.77
4	626170.17	2161001.89	15	626232.06	2160588.42	26	626125.99	2160491.22	37	626235.47	2160914.52
5	626165.66	2160982.15	16	626222.11	2160522.13	27	626162.54	2160540.06	38	626239.97	2160944.26
6	626163.18	2160940.29	17	626225.00	2160500.97	28	626185.91	2160588.54	39	626242.45	2160975.12
7	626141.12	2160942.77	18	626211.02	2160508.14	29	626199.50	2160597.53	40	626244.32	2160971.04
8	626130.58	2160947.27	19	626196.97	2160535.67	30	626205.48	2160500.51	41	626248.06	2160964.62
9	626126.83	2160931.78	20	626184.10	2160507.72	31	626207.96	2160522.08	42	626243.81	2160964.62
10	626125.12	2160912.04	21	626184.27	2160489.65	32	626210.98	2160515.56	43	626248.31	2161004.37

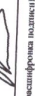Заявитель: 
 (полное наименование заявителя)
 Косолов О.В., по доверенности № 1853 от 28.12.2022
 Итого