



ПОСТАНОВЛЕНИЕ
Администрации Юсьвинского муниципального округа
Пермского края

08.09.2023

№ 574/7

О размещении объекта
«Газопровод-ввод низкого давления»

Рассмотрев заявление Косачева О.В., действующего на основании доверенности №1853 от 28.12.2022, и в соответствии со ст.39.33, 39.36 Земельного кодекса РФ, постановлением Правительства Пермского края от 22.07.2015 № 478-п «Об утверждении Положения о порядке и условиях размещения объектов на землях или земельных участках, находящихся в государственной или муниципальной собственности, на территории Пермского края без предоставления земельных участков и установления сервитутов» администрация Юсьвинского муниципального округа Пермского края ПОСТАНОВЛЯЕТ:

1. Разрешить АО «Газпром газораспределение Пермь» 614000, г. Пермь, ул. Петропавловская, 43 (ИНН 5902183841, ГРН 2125902017723), размещение объекта: «Распределительный газопровод-ввод низкого давления по улице ул. Суденческая, д.56 с. Юсьва,» на срок 1(один) год с 08.09.2023 по 07.09.2024 на землях, находящихся в государственной собственности, местоположение: Пермский край, Юсьвинский р-н, с.Юсьва, площадью 2588 кв.м, согласно прилагаемой схеме предполагаемых к использованию земель или части земельного участка.

2. АО «Газпром газораспределение Пермь» после размещения объекта провести рекультивацию земель.

3. Контроль за исполнением постановления возложить на Власова А.В., заместителя главы администрации Юсьвинского муниципального округа Пермского края по развитию инфраструктуры и благоустройству.


Глава муниципального округа –
глава администрации Юсьвинского
муниципального округа Пермского края



Н.Г. Никулин

Схема предполагаемых к использованию земель или части земельного участка
 Объект: "Газопровод-ввод низкого давления по ул. Студенческая 56 с. Юсьва"
 Местоположение: Пермский край, Юсьвинский муниципальный округ, с. Юсьва"
 Площадь земель или части земельного участка, кв.м.: 2588
 Категория земель: земли населенных пунктов
 Вид разрешенного использования земельного участка: отсутствует

Приложение к постановлению администрации Юсьвинского муниципального округа
 № 574/7 от 08.09.22

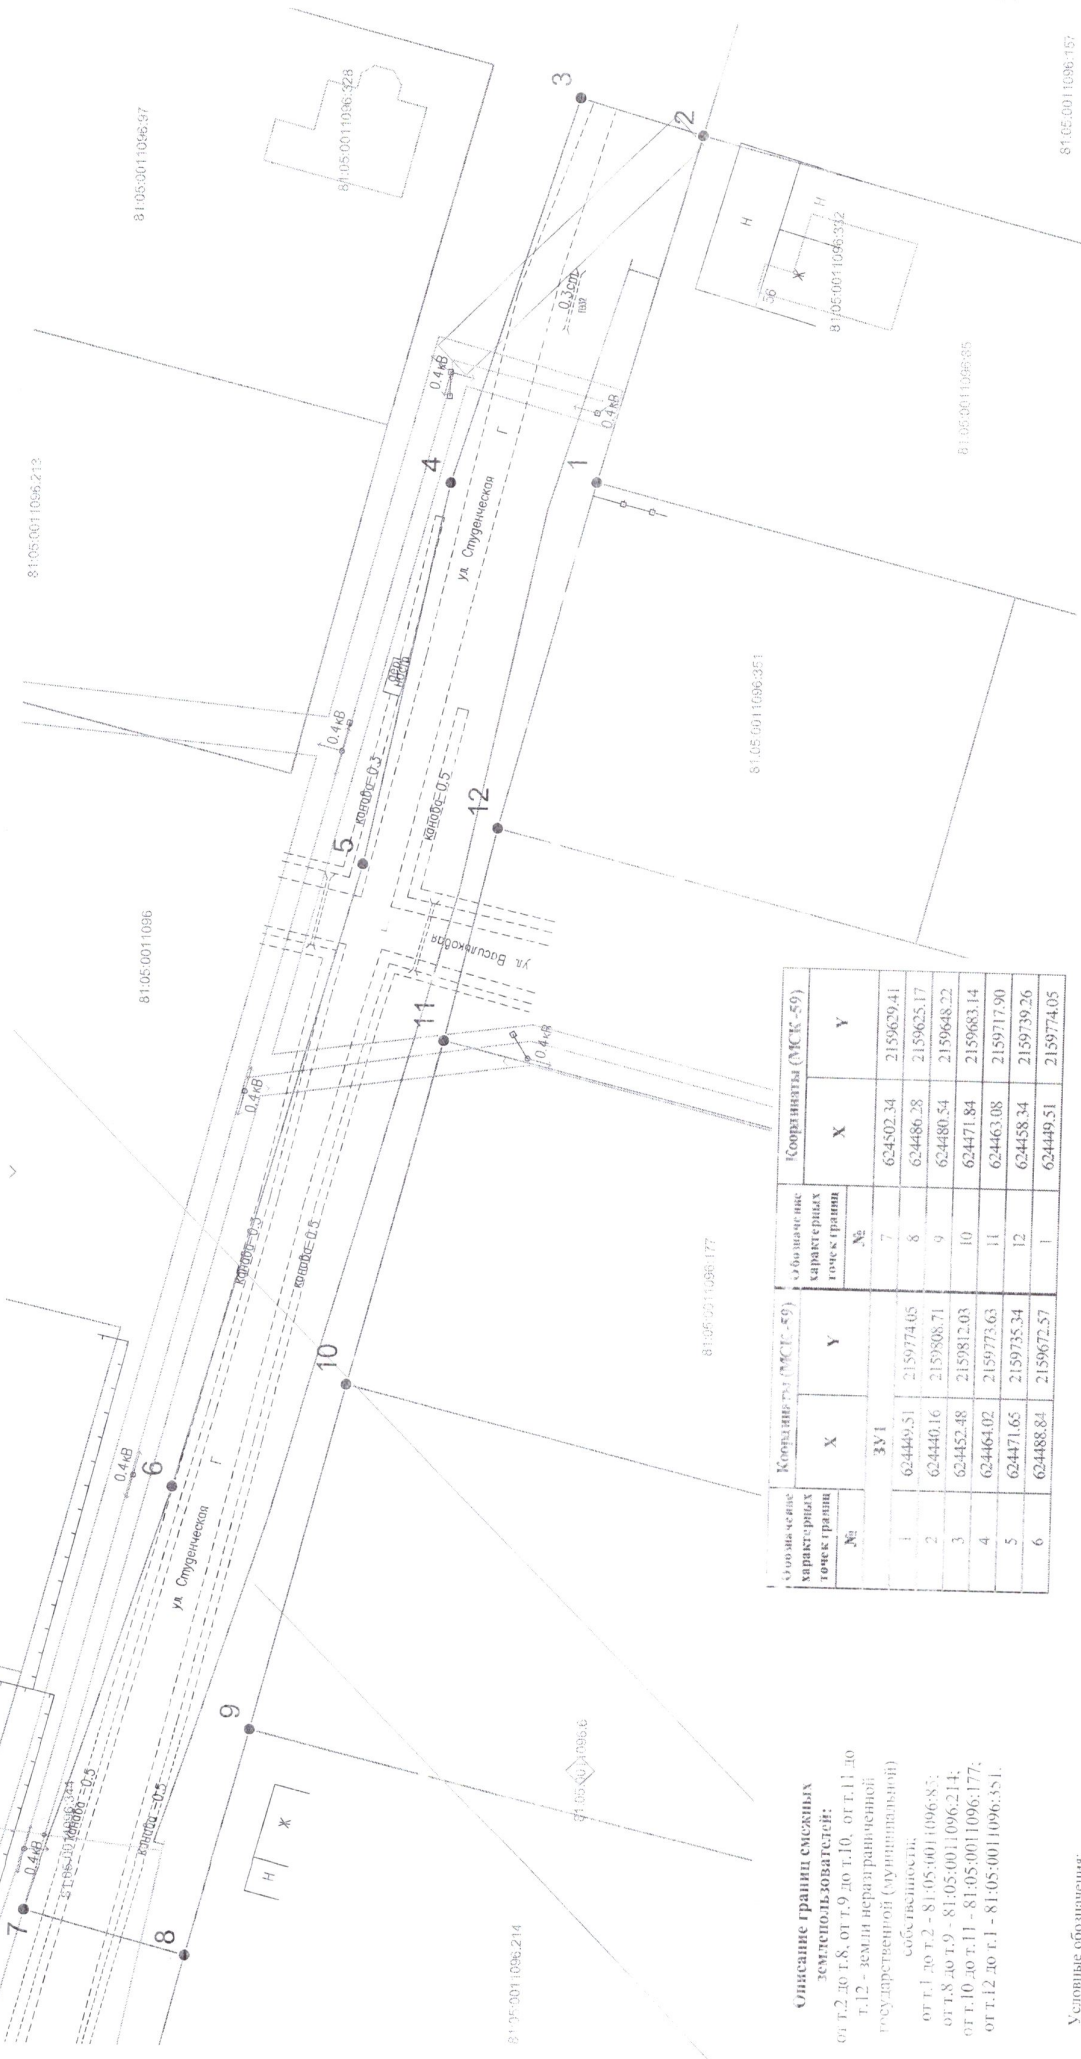

№	Координаты (МСК-59)		№	Координаты (МСК-59)	
	X	Y		X	Y
1	624449.51	2159774.05	7	624502.34	2159629.41
2	624440.16	2159808.71	8	624486.28	2159625.17
3	624452.48	2159812.03	9	624480.54	2159648.22
4	624464.02	2159773.63	10	624471.84	2159683.14
5	624471.65	2159735.34	11	624463.08	2159717.90
6	624488.84	2159672.57	12	624458.34	2159739.26

Описание границ смежных земельных участков:
 от т.2 до т.8, от т.9 до т.10, от т.11 до т.12 - земли всеразрешенной государственной (муниципальной) собственности;
 от т.1 до т.2 - 81:05:0011096:83;
 от т.8 до т.9 - 81:05:0011096:214;
 от т.10 до т.11 - 81:05:0011096:177;
 от т.12 до т.1 - 81:05:0011096:351.

- Условные обозначения:**
- 1 - граница предполагаемых к использованию земель или части земельного участка
 - 2 - граница земельного участка ранее учтенного в ЕПРН
 - 81:05:0011096 - кадастровый номер квартала
 - 81:05:0011096:85 - кадастровый номер земельного участка в кадастровом квартале
 - 81:05:0011096:1096:157 - кадастровый номер земельного участка в кадастровом квартале
 - 81:05:0011096:1096:158 - кадастровый номер земельного участка в кадастровом квартале
 - 81:05:0011096:1096:159 - кадастровый номер земельного участка в кадастровом квартале

Масштаб 1:500

Заявитель: Косенев О.В., по доверенности
 (подпись, расшифровка подписи)
 № 1853 от 28.12.2022