


Схема предполагаемых к использованию земель или части земельного участка
Приложение к постановлению администрации Юсьвинского муниципального округа от 31.07.2014 № 27/15

Объект: Газопровод-ввод низкого давления с. Юсьва, ул. М. Горького, 2а-1
Местоположение: Пермский край, м.о. Юсьвинский, с. Юсьва, ул. Максима Горького
Площадь земель или части земельного участка, кв.м 323
Категория земель: земли населённых пунктов
Вид разрешенного использования: отсутствует

Обозначение характерных точек границ	Координаты (МСК-59), м	
	X	Y
1	624870.97	2157703.16
2	624873.61	2157703.97
3	624875.23	2157699.05
4	624876.29	2157699.01
5	624876.59	2157707.45
6	624875.71	2157710.27
7	624873.60	2157715.41
8	624872.88	2157720.79
9	624875.59	2157728.33
10	624882.13	2157730.48
11	624879.07	2157739.96
12	624866.89	2157736.04
13	624865.55	2157728.00
14	624864.70	2157724.24
15	624866.31	2157720.58
16	624867.57	2157715.22
17	624868.07	2157713.28
18	624870.49	2157704.83

Описание границ смежных землепользователей:
от т.1 до т.6 земельный участок с кадастровым номером 81:05:0000000:1463
от т.8 до т.13 земельный участок с кадастровым номером 81:05:0011015:3
от т.6 до т.8 земельный участок с кадастровым номером 81:05:0011015:6
от т.13 до т.14 земельный участок с кадастровым номером 81:05:0011015:6
от т.14 до т.1 земельный участок с кадастровым номером 81:05:0011015:5

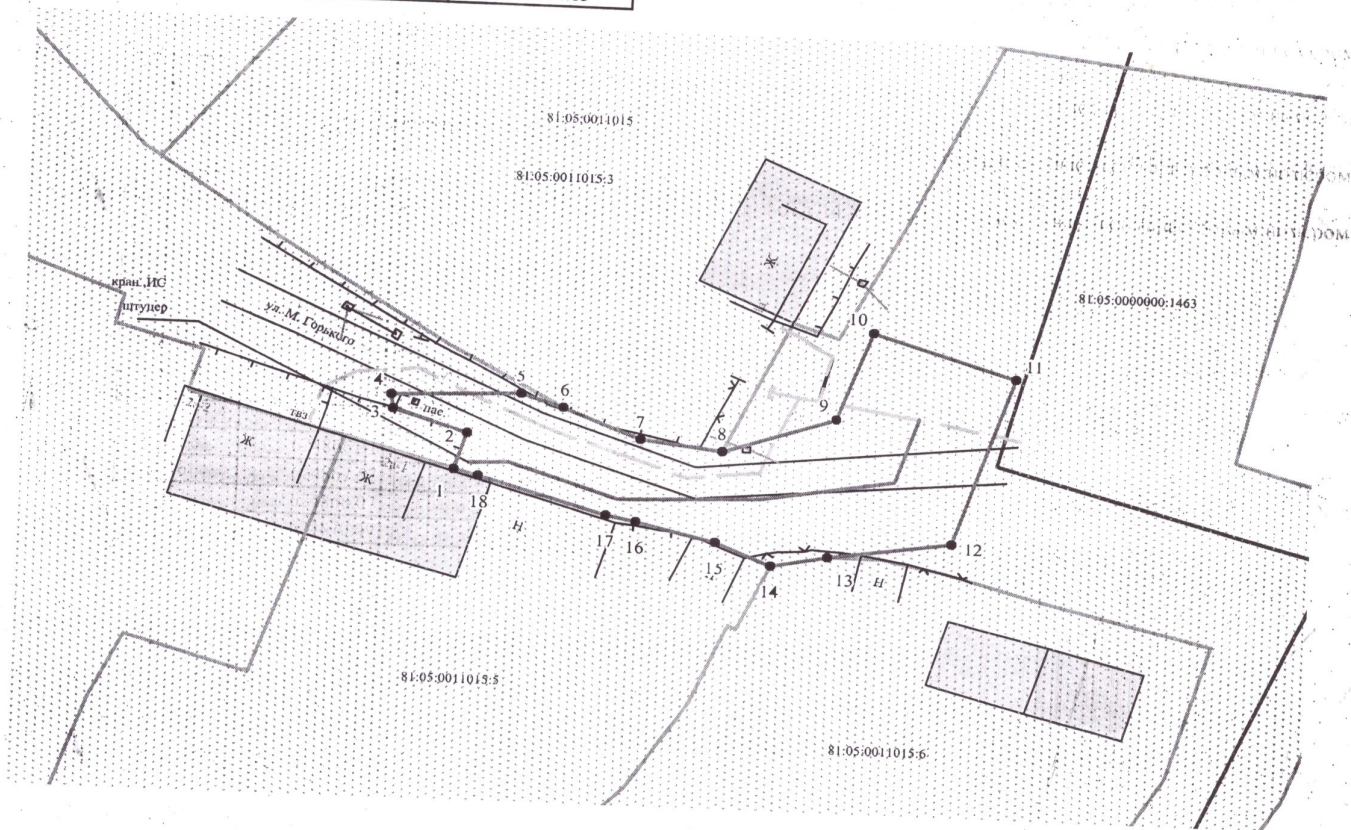

Масштаб 1:500

Условные обозначения:

- граница предполагаемых к использованию земель
 - граница учтенных земельных участков
 - граница кадастрового квартала
 - проектируемый газопровод
 - существующий газопровод
- 81:05:0011015:5 кадастровый номер земельного участка
81:05:0011015 номер кадастрового квартала

Заявитель О.В. Косачев

Верно