


Схема предполагаемых к использованию земель или части земельного участка

Объект: "Газопровод-ввод низкого давления Пермский край, Юсьвенский р-н, п. Майкор, ул. Соликамская, д. 47-2"
Местоположение: Пермский край, Юсьвинский м.о., п. Майкор
Площадь земель или части земельного участка, кв.м.: 357
Категория земель: земли населённых пунктов
Вид разрешенного использования земельного участка: отсутствует

Обозначение характерных точек границ	Координаты (МСК - 59)		Обозначение характерных точек границ	Координаты (МСК - 59)	
	X	Y		X	Y
№			№		
ЗУ1 (1)			6	629183.13	2212151.27
1	629159.67	2212126.36	7	629174.73	2212156.80
2	629167.97	2212130.97	8	629167.50	2212146.29
3	629170.47	2212136.11	9	629162.78	2212139.47
4	629172.08	2212135.32	10	629153.68	2212134.47
5	629176.69	2212141.98	11	629149.05	2212130.36
			1	629159.67	2212126.36

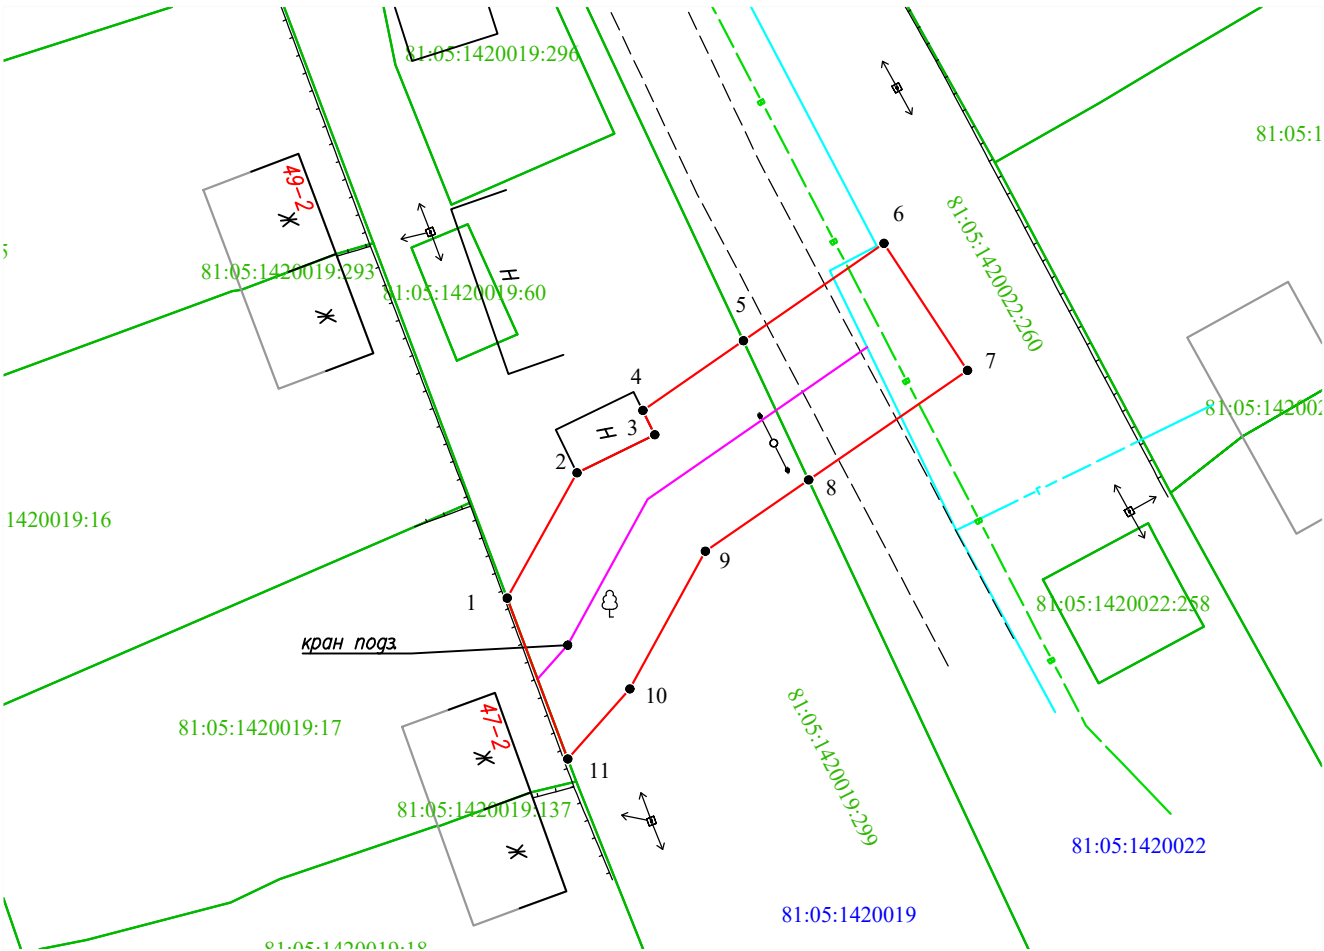

Масштаб 1:500

Условные обозначения:

- 1

2
- граница части земельного участка, занимаемой на период строительства
 - граница земельного участка ранее учтенного в ЕГРН, устан-ая в соотв-ии с требованиями зем. законод-ва
 - граница кадастрового квартала
 - кадастровый номер квартала
 - кадастровый номер земельного участка в КК
 - проектируемый газопровод
 - существующий газопровод
 - граница зоны с особыми условиями использования территории учтенная в ЕГРН

Описание границ смежных землепользователей:
от т.11 до т.1 - 81:05:1420019:17.

Заявитель

Косачев О.В., по доверенности

(подпись, расшифровка подписи)

№ 2355 от 09.12.2024

МП

Верно

(для юридических лиц и ИП)