



ПОСТАНОВЛЕНИЕ
Администрации Юсьвинского муниципального округа
Пермского края

09.06.2023

№ 397

О размещении объекта
«Распределительный газопровод
низкого давления»

Рассмотрев заявление Косачева О.В., действующего на основании доверенности №1853 от 28.12.2022, и в соответствии со ст.39.33, 39.36 Земельного кодекса РФ, постановлением Правительства Пермского края от 22.07.2015 № 478-п «Об утверждении Положения о порядке и условиях размещения объектов на землях или земельных участках, находящихся в государственной или муниципальной собственности, на территории Пермского края без предоставления земельных участков и установления сервитутов» администрация Юсьвинского муниципального округа Пермского края ПОСТАНОВЛЯЕТ:

1. Разрешить АО «Газпром газораспределение Пермь» 614000, г. Пермь, ул. Петропавловская, 43 (ИНН 5902183841, ГРН 2125902017723), размещение объекта: «Распределительный газопровод низкого давления по ул. Заря Будущего; Сибирская 6,7,9; Жемчужная 11; 9 Мая 5; Солнечная 4» на срок 1(один) год с 09.06.2023 по 08.06.2024 на землях, находящихся в муниципальной собственности, местоположение: Пермский край, Юсьвинский м.о, с.Юсьва, площадью 31886 кв.м, согласно прилагаемой схеме предполагаемых к использованию земель или части земельного участка.

2. АО «Газпром газораспределение Пермь» после размещения объекта провести рекультивацию земель.

3. Контроль за исполнением постановления возложить на Власова А.В., заместителя главы администрации Юсьвинского муниципального округа Пермского края по развитию инфраструктуры и благоустройству.

Глава муниципального округа –
глава администрации Юсьвинского
муниципального округа Пермского края



Н.Г. Никулин

Схема предполагаемых к использованию земель или части земельного участка


Объект: "Распределительный газопровод низкого давления по ул. Заря Будущего 23; Сибирская 6, 7, 9; Жемчужная 11; 9-го Мая 5; Солнечная 4"

Местоположение: Пермский край, Ювлинский м.о., с. Юсва

Площадь земель или части земельного участка, кв.м.: 31 886

Категория земель: земли населённых пунктов

Вид разрешенного использования земельного участка: отсутствует

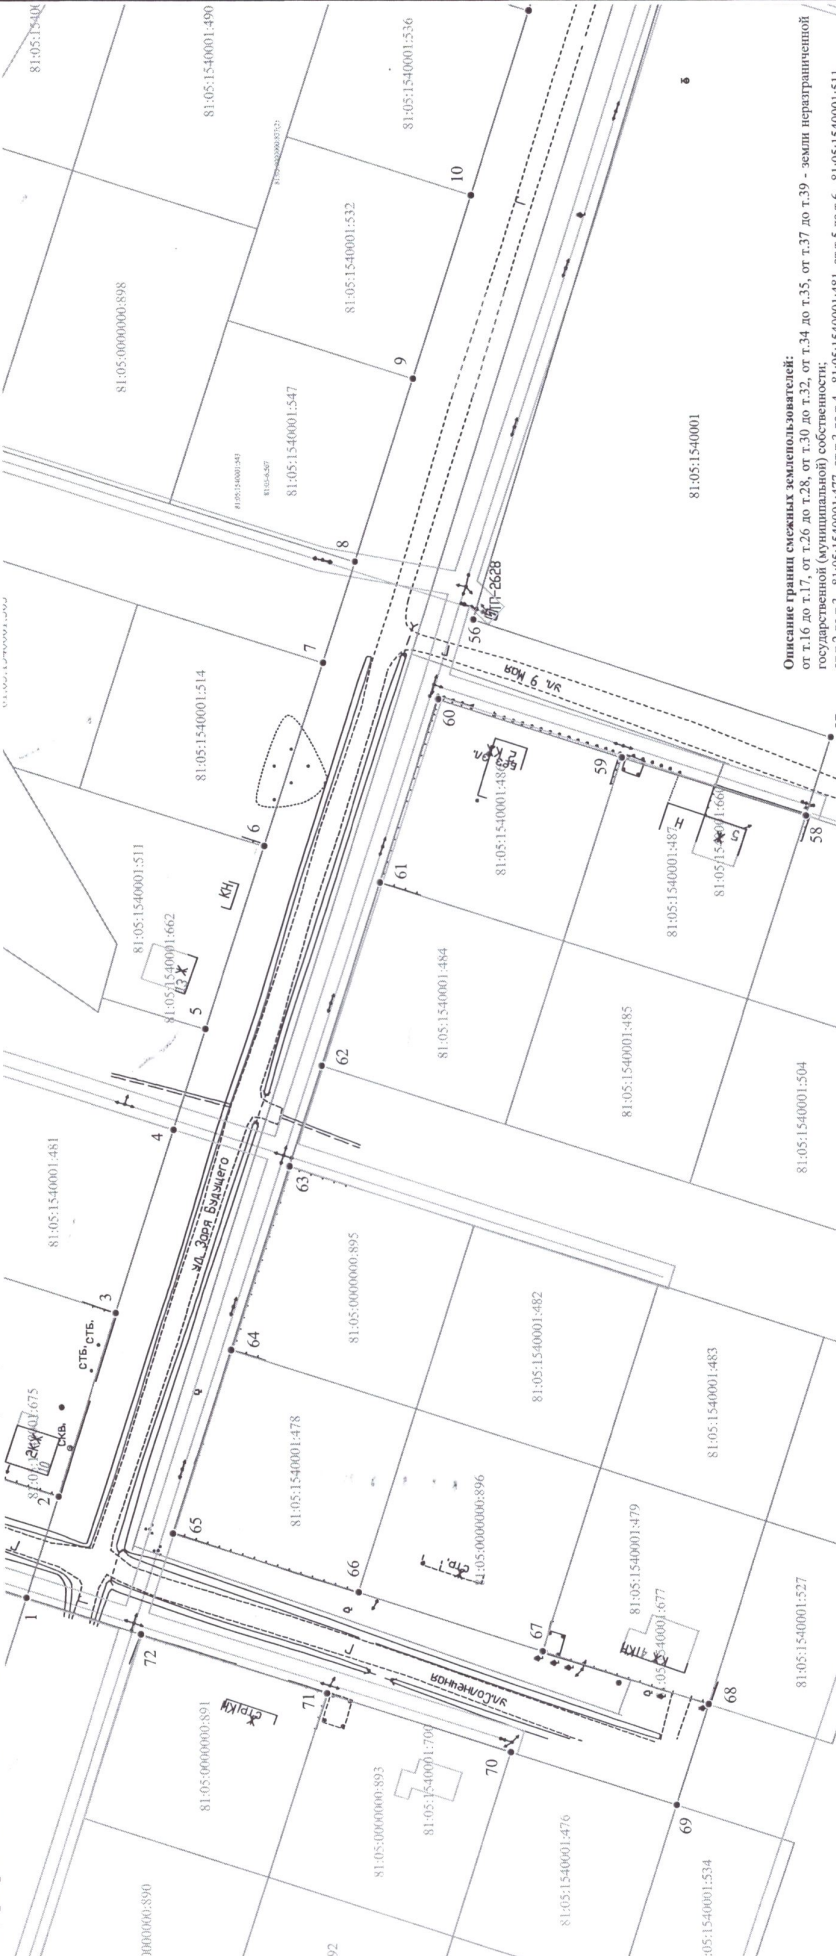

Масштаб 1:1000

- Условные обозначения:**
- 1 — граница части земельного участка, занимаемой на период строительства
 - 2 — граница земельного участка ранее учтенного в ЕГРН, устанав-ля в соот-нии с требованиями зем. законод-ва
 - 81:05:0760101 — граница кадастрового квартала
 - 81:05:0760101:35 — кадастровый номер квартала
 - — кадастровый номер земельного участка в КК
 - — проектируемый газопровод-ввод
 - — существующий газопровод
 - — граница зоны с особыми условиями использования территории учтенная в ЕГРН

Описание границ смежных земельных участков:
от т.10 до т.17, от т.26 до т.28, от т.30 до т.32, от т.34 до т.35, от т.37 до т.39 - земли неразграниченной государственной (муниципальной) собственности;
от т.2 до т.3 - 81:05:1540001:477, от т.3 до т.4 - 81:05:1540001:481, от т.5 до т.6 - 81:05:1540001:511,
от т.6 до т.7 - 81:05:1540001:514, от т.8 до т.9 - 81:05:1540001:547, от т.9 до т.10 - 81:05:1540001:532,
от т.10 до т.11 - 81:05:1540001:536, от т.12 до т.13 - 81:05:1540001:491, от т.13 до т.15 - 81:05:1540001:494,
от т.15 до т.16 - 81:05:1540001:536, от т.17 до т.18 - 81:05:1540001:496, от т.18 до т.20 - 81:05:1540001:497,
от т.20 до т.21 - 81:05:1540001:524, от т.22 до т.23 - 81:05:1540001:519, от т.23 до т.25 - 81:05:1540001:906,
от т.25 до т.26 - 81:05:1540001:672, от т.28 до т.30 - 81:05:1540001:501, от т.32 до т.33 - 81:05:1540001:15,
от т.33 до т.34 - 81:05:0000000:1418, от т.35 до т.37 - 81:05:0013001:1, от т.40 до т.41 - 81:05:1540001:503,
от т.41 до т.43 - 81:05:0000000:907, от т.43 до т.44 - 81:05:0000000:911, от т.45 до т.46 - 81:05:1540001:500,
от т.46 до т.48 - 81:05:0000000:907, от т.48 до т.49 - 81:05:1540001:499, от т.50 до т.51 - 81:05:0000000:902,
от т.51 до т.52 - 81:05:0000000:901, от т.53 до т.54 - 81:05:0000000:900, от т.54 до т.55 - 81:05:0000000:899,
от т.58 до т.59 - 81:05:1540001:487, от т.59 до т.61 - 81:05:1540001:486, от т.61 до т.62 - 81:05:1540001:484,
от т.63 до т.64 - 81:05:0000000:895, от т.64 до т.66 - 81:05:1540001:478, от т.66 до т.67 - 81:05:0000000:896,
от т.67 до т.68 - 81:05:1540001:479, от т.69 до т.70 - 81:05:1540001:476, от т.70 до т.71 - 81:05:0000000:893,
от т.71 до т.72 - 81:05:0000000:891.

Заявитель  **Косачев О.В., по доверенности**
(подпись, расшифровка подписи) № 1853 от 28.12.2022

МП
(дата юридического акта и ИП)

Схема предполагаемых к использованию земель или части земельного участка

Объект: "Распределительный газопровод низкого давления по ул. Заря Будущего 23; Сибирская 6, 7, 9; Жемчужная 11; 9-го Мая 5; Солнечная 4"

Местоположение: Пермский край, Юсьвинский м.о., с. Юсьва

Площадь земель или части земельного участка, кв.м.: 31 886

Категория земель: земли населённых пунктов

Вид разрешенного использования земельного участка: отсутствует

Обозначение характерных точек границ	Координаты (МСК - 59)		Обозначение характерных точек границ	Координаты (МСК - 59)	
	X	Y		X	Y
№			№		
	ЗУ1 (1)		37	626369.94	2157520.41
1	626688.16	2156754.47	38	626343.86	2157503.52
2	626681.51	2156775.44	39	626354.10	2157491.90
3	626669.42	2156813.57	40	626366.36	2157477.98
4	626657.33	2156851.70	41	626406.93	2157435.32
5	626650.68	2156872.67	42	626452.92	2157386.96
6	626638.59	2156910.81	43	626412.98	2157374.29
7	626626.51	2156948.93	44	626384.38	2157365.22
8	626619.86	2156969.90	45	626391.03	2157344.25
9	626607.77	2157008.03	46	626429.16	2157356.34
10	626595.68	2157046.16	47	626467.29	2157368.42
11	626583.59	2157084.29	48	626479.38	2157330.30
12	626576.94	2157105.26	49	626491.46	2157292.17
13	626564.86	2157143.39	50	626498.11	2157271.19
14	626552.77	2157181.52	51	626510.20	2157233.07
15	626590.90	2157193.61	52	626522.29	2157194.93
16	626624.99	2157204.42	53	626528.93	2157173.96
17	626613.20	2157223.77	54	626541.03	2157135.84
18	626584.25	2157214.58	55	626553.11	2157097.70
19	626546.12	2157202.49	56	626595.36	2156957.89
20	626534.03	2157240.62	57	626521.26	2156933.47
21	626521.94	2157278.75	58	626526.42	2156917.20
22	626515.30	2157299.73	59	626564.55	2156929.28
23	626503.07	2157337.80	60	626602.68	2156941.38
24	626489.85	2157379.42	61	626614.77	2156903.24
25	626495.40	2157381.12	62	626626.85	2156865.12
26	626462.72	2157412.09	63	626633.51	2156844.14
27	626453.05	2157421.26	64	626645.59	2156806.02
28	626452.42	2157423.76	65	626657.68	2156767.88
29	626386.50	2157493.08	66	626619.55	2156755.80
30	626414.94	2157514.41	67	626581.42	2156743.71
31	626442.44	2157535.55	68	626547.10	2156732.83
32	626391.98	2157611.82	69	626553.75	2156711.86
33	626373.90	2157598.02	70	626588.07	2156722.74
34	626373.70	2157597.86	71	626626.20	2156734.82
35	626379.28	2157589.75	72	626664.33	2156746.91
36	626411.26	2157544.83	1	626688.16	2156754.47

Заявитель  Косачев О.В., по доверенности

(подпись, расшифровка подписи) № 1853 от 28.12.2022

МП

Верно

(для юридических лиц и ИП)