



ПОСТАНОВЛЕНИЕ
Администрации Юсьвинского муниципального округа
Пермского края

14.07.2023

№ 466/2

О размещении объекта
«Газопровод-ввод низкого давления»

Рассмотрев заявление Косачева О.В., действующего на основании доверенности №1853 от 28.12.2022, и в соответствии со ст.39.33, 39.36 Земельного кодекса РФ, постановлением Правительства Пермского края от 22.07.2015 № 478-п «Об утверждении Положения о порядке и условиях размещения объектов на землях или земельных участках, находящихся в государственной или муниципальной собственности, на территории Пермского края без предоставления земельных участков и установления сервитутов» администрация Юсьвинского муниципального округа Пермского края ПОСТАНОВЛЯЕТ:

1. Разрешить АО «Газпром газораспределение Пермь» 614000, г. Пермь, ул. Петропавловская, 43 (ИНН 5902183841, ГРН 2125902017723), размещение объекта: «Газопровод-ввод низкого давления по ул. Садовая, д.8, с.Купрос» на срок 1(один) год с 13.07.2023 по 12.07.2024 на землях, находящихся в муниципальной собственности, местоположение: Пермский край, Юсьвинский м.о, с.Купрос, ул.Садовая, площадью 122кв.м, согласно прилагаемой схеме предполагаемых к использованию земель или части земельного участка.

2. АО «Газпром газораспределение Пермь» после размещения объекта провести рекультивацию земель.

3. Контроль за исполнением постановления возложить на Власова А.В., заместителя главы администрации Юсьвинского муниципального округа Пермского края по развитию инфраструктуры и благоустройству.

Глава муниципального округа –
глава администрации Юсьвинского
муниципального округа Пермского края



Н.Г. Никулин

от 19.07.2023 № 966/23

Схема предполагаемых к использованию земель или части земельного участка

Объект: "Газопровод-ввод низкого давления по ул. Садовая, 8 с. Купрос"


Местоположение: Пермский край, Юсьвинский м.о., с. Купрос, ул. Садовая

Площадь земель или части земельного участка, кв.м.: 122

Категория земель: земли населённых пунктов

Вид разрешенного использования земельного участка: отсутствует

№ точки границы	Каталог координат (МСК-59), м		№ точки границы	Каталог координат (МСК-59), м	
	X	Y		X	Y
1	627601.15	2190717.43	3	627592.85	2190731.34
2	627602.77	2190730.07	4	627591.37	2190719.82

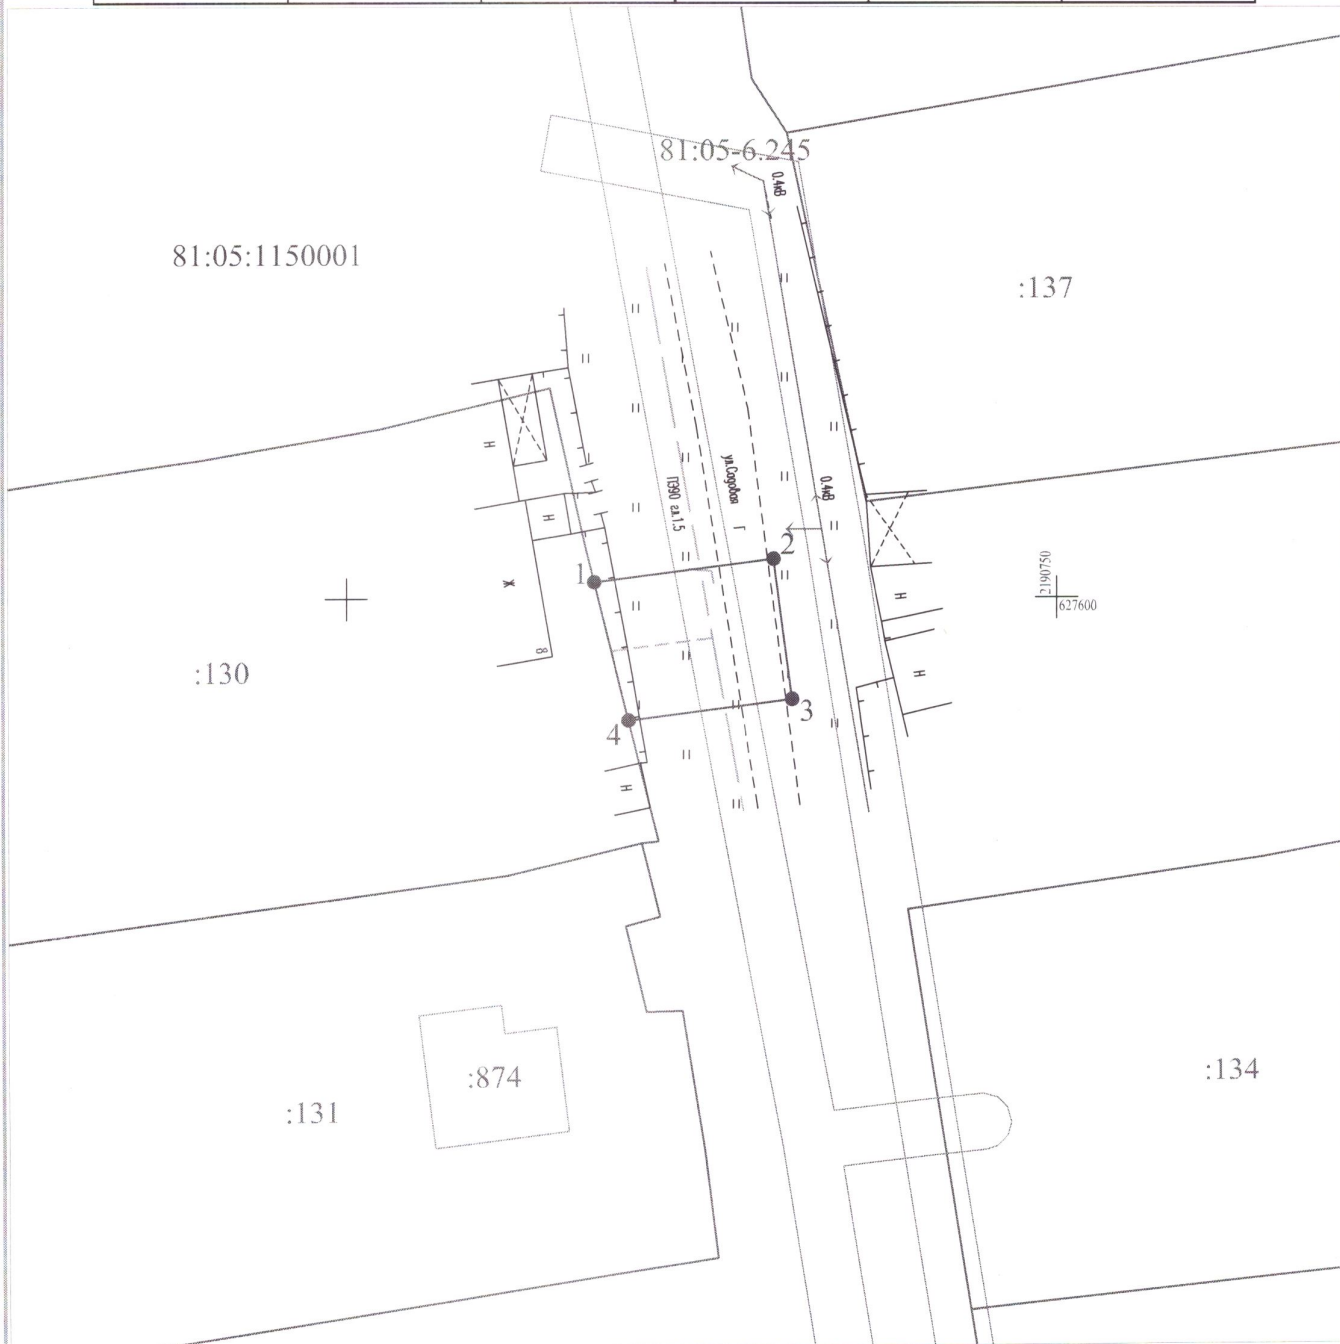

Масштаб 1:500

Условные обозначения:

- —● - граница предполагаемых к использованию земель или части земельного участка
- 1 — 2 - граница земельного участка ранее учтенного в ЕГРН
- — — - граница кадастрового квартала
- 81:05:1150001 - кадастровый номер квартала
- :130 - кадастровый номер земельного участка в кадастровом квартале
- - - - - проектируемый газопровод-ввод низкого давления
- — — — — существующий газопровод

Описание границ смежных землепользователей:

от т.1 до т.4 - земли, находящиеся в государственной (муниципальной) собственности
от т.4 до т.1 - земельный участок с кадастровым номером 81:05:1150001:130

Заявитель

(подпись, расшифровка подписи)
МП
(для юридических лиц и ИП)

Косачев О.В., по доверенности
№ 1853 от 28.12.2023
Верно