



**ПОСТАНОВЛЕНИЕ**  
**Администрации Юсьвинского муниципального округа**  
**Пермского края**

15.03.2023

№ 151/5

О размещении объекта  
«Газопровод-ввод низкого давления»

Рассмотрев Косачева О.В., действующего на основании доверенности №1853 от 28.12.2022, и в соответствии со ст.39.33, 39.36 Земельного кодекса РФ, постановлением Правительства Пермского края от 22.07.2015 № 478-п «Об утверждении Положения о порядке и условиях размещения объектов на землях или земельных участках, находящихся в государственной или муниципальной собственности, на территории Пермского края без предоставления земельных участков и установления сервитутов» администрация Юсьвинского муниципального округа Пермского края **ПОСТАНОВЛЯЕТ:**

1. Разрешить АО «Газпром газораспределение Пермь» 614000, г. Пермь, ул. Петропавловская, 43 (ИНН 5902183841, ГРН 2125902017723), размещение объекта: «Газопровод-ввод низкого давления по ул. Чечулина, 46, с.Юсьва» на срок 1(один) год с 15.03.2023 до 14.03.2024 на землях, находящихся в государственной собственности, местоположение: Пермский край, Юсьвинский м.о, с.Юсьва, ул. Чечулина, площадью 149 кв.м, согласно прилагаемой схеме предполагаемых к использованию земель или части земельного участка.

2. АО «Газпром газораспределение Пермь» после размещения объекта провести рекультивацию земель.

3. Контроль за исполнением постановления возложить на Власова А.В., заместителя главы администрации Юсьвинского муниципального округа Пермского края по развитию инфраструктуры и благоустройству.

Глава муниципального округа –  
глава администрации Юсьвинского  
муниципального округа Пермского края



Н.Г.Никулин

Примечание к постановлению  
Администрации Юсьвинского  
муниципального района  
от 15.03.2023 № 51/5

# Схема предполагаемых к использованию земель или части земельного участка

Объект: "Газопровод-ввод низкого давления по ул. Чечулина, 46, с. Юсьва"  
Местоположение: Пермский край, Юсьвинский м.о., с. Юсьва, ул. Чечулина  
Площадь земель или части земельного участка, кв.м.: 149  
Категория земель: земли населённых пунктов  
Вид разрешенного использования земельного участка: отсутствует

№ точки граншы	Каталог координат (МСК-59), м	
	X	Y
1	624782.03	2157916.31
2	624778.18	2157930.99
3	624768.51	2157928.45
4	624772.23	2157914.23
1	624782.03	2157916.31



Масштаб 1:500

- Условные обозначения:**
- — ● - граница предполагаемых к использованию земель или части земельного участка
  - — — - граница земельного участка ранее учтенного в ЕГРН
  - — — - граница кадастрового квартала
  - 81:05:0011016 - кадастровый номер квартала
  - 81:05:0011016:7 - кадастровый номер земельного участка в кадастровом квартале
  - - - - - проектируемый газопровод-ввод низкого давления
  - - - - - существующий газопровод

**Описание границ смежных землепользователей:**  
от т.4 до т.1 - земельный участок с кадастровым номером 81:05:0011016:7  
от т.1 до т.4 - земли неразграниченной государственной (муниципальной) собственности

Заявитель Косачев О.В., по доверенности  
(подпись, расшифровка подписи) № 1853 от 28.12.2022  
МП Верно  
(для юридических лиц и ИП)



**ПОСТАНОВЛЕНИЕ**  
**Администрации Юсьвинского муниципального округа**  
**Пермского края**

15.03.2023

№ 151/6

О размещении объекта  
«Газопровод-ввод низкого давления»

Рассмотрев Косачева О.В., действующего на основании доверенности №1853 от 28.12.2022, и в соответствии со ст.39.33, 39.36 Земельного кодекса РФ, постановлением Правительства Пермского края от 22.07.2015 № 478-п «Об утверждении Положения о порядке и условиях размещения объектов на землях или земельных участках, находящихся в государственной или муниципальной собственности, на территории Пермского края без предоставления земельных участков и установления сервитутов» администрация Юсьвинского муниципального округа Пермского края **ПОСТАНОВЛЯЕТ:**

1. Разрешить АО «Газпром газораспределение Пермь» 614000, г. Пермь, ул. Петропавловская, 43 (ИНН 5902183841, ГРН 2125902017723), размещение объекта: «Газопровод-ввод низкого давления по ул. Крестьянская, 21, с.Юсьва» на срок 1(один) год с 15.03.2023 до 14.03.2024 на землях, находящихся в государственной собственности, местоположение: Пермский край, Юсьвинский м.о, с.Юсьва, ул. Крестьянская, площадью 119 кв.м, согласно прилагаемой схеме предполагаемых к использованию земель или части земельного участка.

2. АО «Газпром газораспределение Пермь» после размещения объекта провести рекультивацию земель.

3. Контроль за исполнением постановления возложить на Власова А.В., заместителя главы администрации Юсьвинского муниципального округа Пермского края по развитию инфраструктуры и благоустройству.

Глава муниципального округа –  
глава администрации Юсьвинского  
муниципального округа Пермского края




Н.Г.Никулин

*Примечание к поэтажному плану  
административной территории Юсьвинского  
муниципального округа  
от 15.03.2023 № 151/6*

# Схема предполагаемых к использованию земель или части земельного участка

Объект: "Газопровод-ввод низкого давления по ул. Крестьянская, 21 с. Юсьва"  
 Местоположение: Пермский край, Юсьвинский м.о., с. Юсьва, ул. Крестьянская  
 Площадь земель или части земельного участка, кв.м.: 119  
 Категория земель: земли населённых пунктов  
 Вид разрешенного использования земельного участка: отсутствует

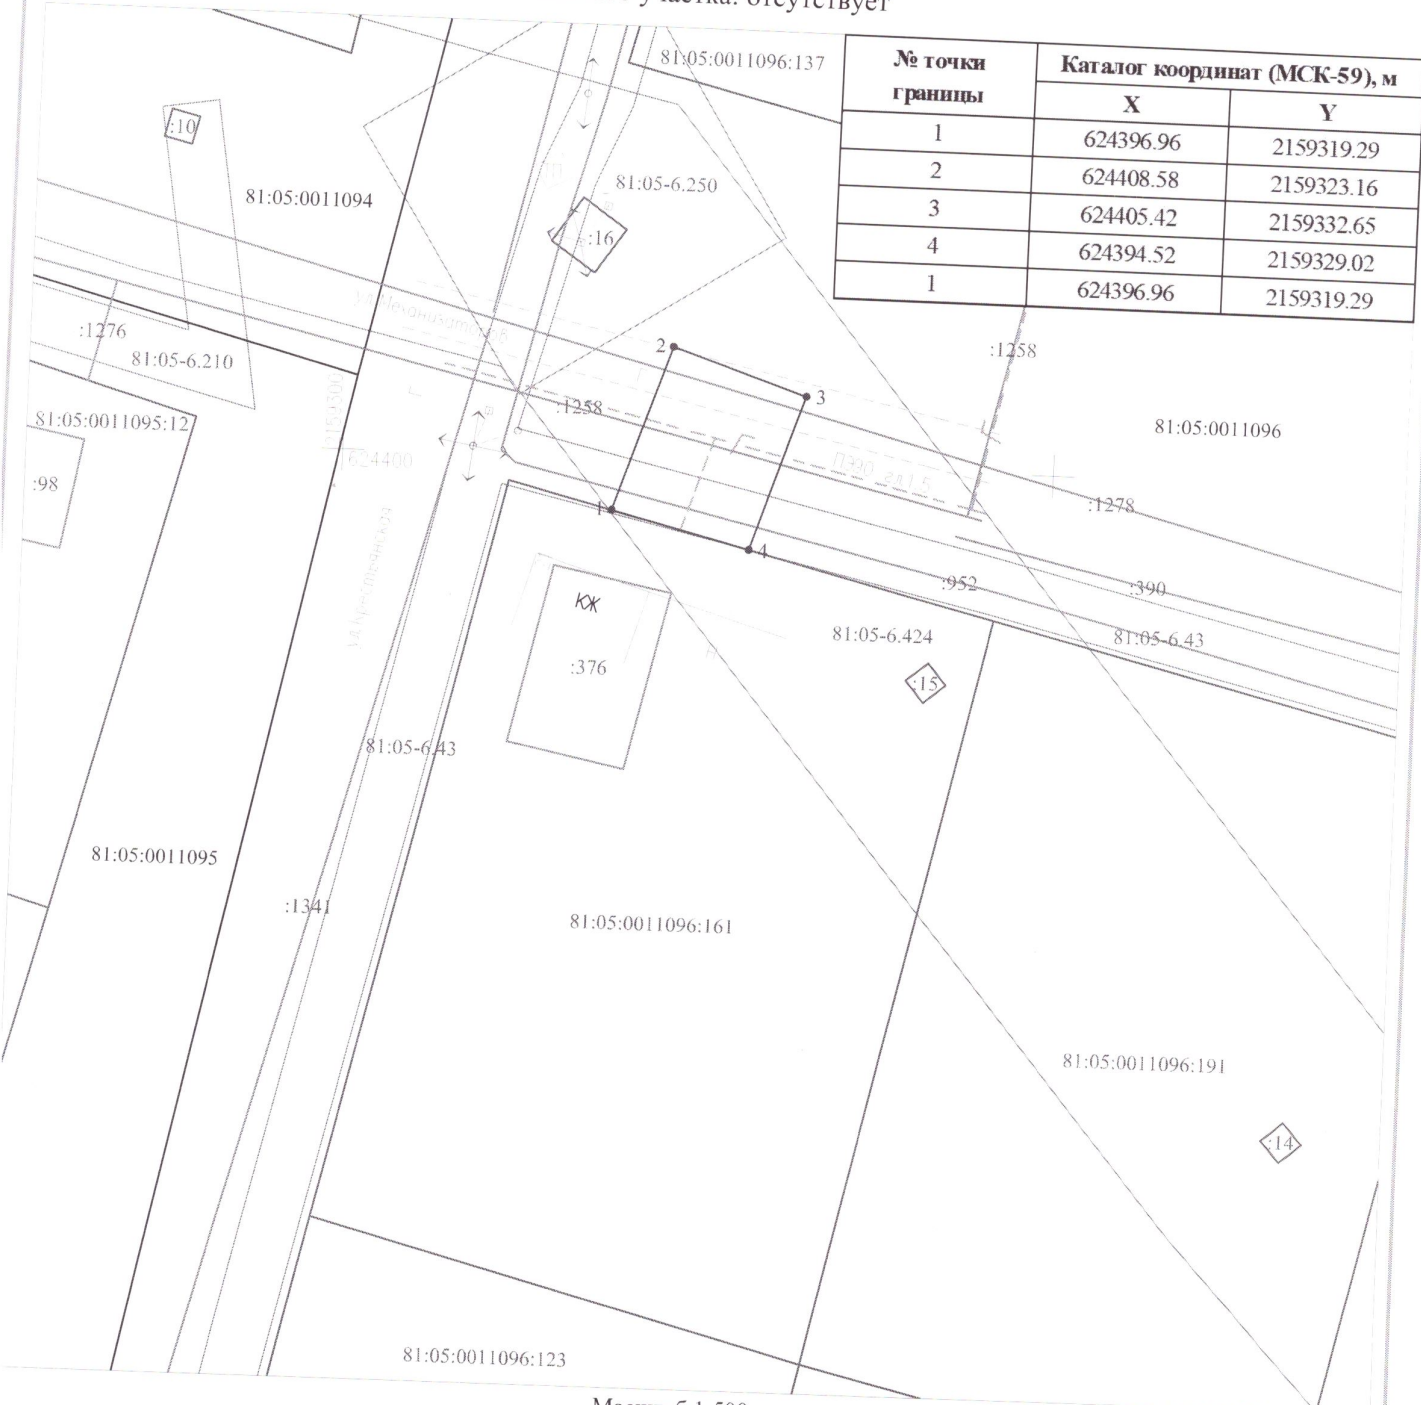

№ точки границы	Каталог координат (МСК-59), м	
	X	Y
1	624396.96	2159319.29
2	624408.58	2159323.16
3	624405.42	2159332.65
4	624394.52	2159329.02
1	624396.96	2159319.29

Масштаб 1:500

**Условные обозначения:**

- граница предполагаемых к использованию земель или части земельного участка
- граница земельного участка ранее учтенного в ЕГРН
- граница кадастрового квартала
- 81:05:0011096 - кадастровый номер квартала
- :05:0011096:161 - кадастровый номер земельного участка в кадастровом квартале
- проектируемый газопровод-ввод низкого давления
- существующий газопровод

**Описание границ смежных землепользователей:**  
 от т.4 до т.1 - земельный участок с кадастровым номером 81:05:0011096:161  
 от т.1 до т.4 - земли неразграниченной государственной (муниципальной) собственности

Заявитель Косачев О.В., по доверенности № 1853 от 28.12.2022  
 (подпись, расшифровка подписи) МП Верно  
 (для юридических лиц и ИП)



**ПОСТАНОВЛЕНИЕ**  
**Администрации Юсьвинского муниципального округа**  
**Пермского края**

15.03.2023

№ 151/7

О размещении объекта  
«Газопровод-ввод низкого давления»

Рассмотрев Косачева О.В., действующего на основании доверенности №1853 от 28.12.2022, и в соответствии со ст.39.33, 39.36 Земельного кодекса РФ, постановлением Правительства Пермского края от 22.07.2015 № 478-п «Об утверждении Положения о порядке и условиях размещения объектов на землях или земельных участках, находящихся в государственной или муниципальной собственности, на территории Пермского края без предоставления земельных участков и установления сервитутов» администрация Юсьвинского муниципального округа Пермского края **ПОСТАНОВЛЯЕТ:**

1. Разрешить АО «Газпром газораспределение Пермь» 614000, г. Пермь, ул. Петропавловская, 43 (ИНН 5902183841, ГРН 2125902017723), размещение объекта: «Газопровод-ввод низкого давления по ул. Школьная, 11а, с.Юсьва» на срок 1(один) год с 15.03.2023 до 14.03.2024 на землях, находящихся в государственной собственности, местоположение: Пермский край, Юсьвинский м.о, с.Юсьва, ул. Школьная, площадью 105 кв.м, согласно прилагаемой схеме предполагаемых к использованию земель или части земельного участка.

2. АО «Газпром газораспределение Пермь» после размещения объекта провести рекультивацию земель.

3. Контроль за исполнением постановления возложить на Власова А.В., заместителя главы администрации Юсьвинского муниципального округа Пермского края по развитию инфраструктуры и благоустройству.

Глава муниципального округа –  
глава администрации Юсьвинского  
муниципального округа Пермского края



Н.Г.Никулин

Примечание к постановлению администрации Юсьвинского муниципального района от 15.03.2023 № 151/7

### Схема предполагаемых к использованию земель или части земельного участка

Объект: "Газопровод-ввод низкого давления по ул. Чечулина, 46, с. Юсьва"  
Местоположение: Пермский край, Юсьвинский м.о., с. Юсьва, ул. Чечулина  
Площадь земель или части земельного участка, кв.м.: 149  
Категория земель: земли населённых пунктов  
Вид разрешенного использования земельного участка: отсутствует

№ точки границы	Каталог координат (МСК-59), м	
	X	Y
1	624782.03	2157916.31
2	624778.18	2157930.99
3	624768.51	2157928.45
4	624772.23	2157914.23
1	624782.03	2157916.31



Масштаб 1:500

- Условные обозначения:**
- — граница предполагаемых к использованию земель или части земельного участка
  - — граница земельного участка ранее учтенного в ЕГРН
  - — граница кадастрового квартала
  - 81:05:0011016 — кадастровый номер квартала
  - 81:05:0011016:7 — кадастровый номер земельного участка в кадастровом квартале
  - - - - - проектируемый газопровод-ввод низкого давления
  - - - - - существующий газопровод

**Описание границ смежных землепользователей:**  
от т.4 до т.1 - земельный участок с кадастровым номером 81:05:0011016:7 от т.1 до т.4 - земли неразграниченной государственной (муниципальной) собственности

Заявитель Косачев О.В. по доверенности  
 (подпись, расшифровка подписи) № 1853 от 28.12.2022  
 МП Верно  
 (для юридических лиц и ИП)



**ПОСТАНОВЛЕНИЕ**  
**Администрации Юсьвинского муниципального округа**  
**Пермского края**

15.03.2023

№ 151/8

О размещении объекта  
«Газопровод-ввод низкого давления»

Рассмотрев Косачева О.В., действующего на основании доверенности №1853 от 28.12.2022, и в соответствии со ст.39.33, 39.36 Земельного кодекса РФ, постановлением Правительства Пермского края от 22.07.2015 № 478-п «Об утверждении Положения о порядке и условиях размещения объектов на землях или земельных участках, находящихся в государственной или муниципальной собственности, на территории Пермского края без предоставления земельных участков и установления сервитутов» администрация Юсьвинского муниципального округа Пермского края **ПОСТАНОВЛЯЕТ:**

1.Разрешить АО «Газпром газораспределение Пермь» 614000, г. Пермь, ул. Петропавловская, 43 (ИНН 5902183841, ГРН 2125902017723), размещение объекта: «Газопровод-ввод низкого давления по ул. Строителей, 36, с.Юсьва» на срок 1(один) год с 15.03.2023 до 14.03.2024 на землях, находящихся в государственной собственности, местоположение: Пермский край, Юсьвинский м.о, с.Юсьва, ул. Строителей, площадью 134 кв.м, согласно прилагаемой схеме предполагаемых к использованию земель или части земельного участка.

2. АО «Газпром газораспределение Пермь» после размещения объекта провести рекультивацию земель.

3.Контроль за исполнением постановления возложить на Власова А.В., заместителя главы администрации Юсьвинского муниципального округа Пермского края по развитию инфраструктуры и благоустройству.

Глава муниципального округа –  
глава администрации Юсьвинского  
муниципального округа Пермского края



Н.Г.Никулин

Приложение к постановлению администрации Юсвинского муниципального округа от 15.03.2023 № 159/8

## Схема предполагаемых к использованию земель или части земельного участка

Объект: "Газопровод-ввод низкого давления по ул. Строителей, 36, с. Юсьва"  
 Местоположение: Пермский край, Юсвинский м.о., с. Юсьва, ул. Строителей  
 Площадь земель или части земельного участка, кв.м.: 134  
 Категория земель: земли населённых пунктов  
 Вид разрешенного использования земельного участка: отсутствует

№ точки границы	Каталог координат (МСК-59), м	
	X	Y
1	624214.53	2159103.93
2	624214.32	2159104.78
3	624196.84	2159100.48
4	624199.23	2159090.77
5	624211.91	2159093.89
6	624209.59	2159102.86
1	624214.53	2159103.93



- Условные обозначения:
- — граница предполагаемых к использованию земель или части земельного участка
  - 1 — граница земельного участка ранее учтенного в ЕГРН
  - — граница кадастрового квартала
  - 81:05:0011095 — кадастровый номер квартала
  - 81:05:0011095:44 — кадастровый номер земельного участка в кадастровом квартале
  - - - - проектируемый газопровод-ввод низкого давления
  - — существующий газопровод

**Описание границ смежных землепользователей:**  
 от т.5 до т.1 - земельный участок с кадастровым номером 81:05:0011095:44  
 от т.1 до т.5 - земли неразграниченной государственной (муниципальной) собственности

Заявитель Косачев О.В., по доверенности  
 (подпись, расшифровка подписи) № 1853 от 28.12.2022  
 МП Верно  
 (для юридических лиц и ИП)