

# Схема предполагаемых к использованию земель или части земельного участка

*К поставке в эксплуатацию газопровода  
Юсьвинского местного самоуправления  
от 29.07.2024 № 420/1*

Объект: Газопровод-ввод низкого давления с. Юсьва, ул. Анисимовская, 16

Местоположение: Пермский край, м.о. Юсьвинский, с. Юсьва, ул. Анисимовская

Площадь земель или части земельного участка, кв.м 144

Категория земель: земли населённых пунктов


Вид разрешенного использования: отсутствует

Обозначение характерных точек границ	Координаты (МСК-59), м	
	X	Y
1	625670.00	2160662.18
2	625684.70	2160658.73
3	625687.01	2160668.47
4	625673.72	2160671.60
5	625673.23	2160670.29
6	625671.91	2160666.81

Описание границ смежных землепользователей:

от т.1 до т.5 земли общего пользования

от т.5 до т.1 земельный участок с кадастровым номером  
81:05:0012018:2

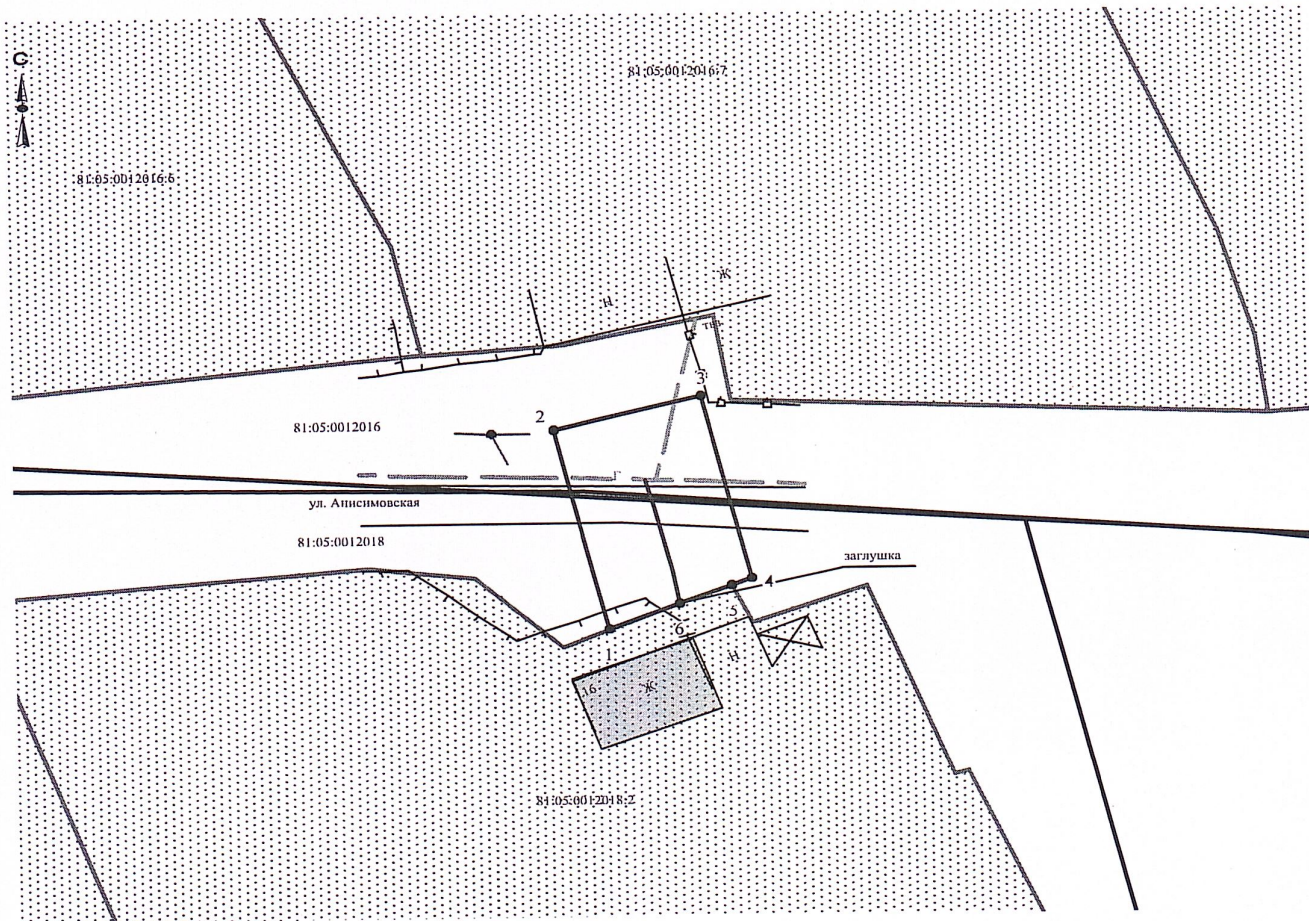

Масштаб 1:500

Заявитель *О.В. Косачев* /О.В. Косачев/

Верно

### Условные обозначения:

- граница предполагаемых к использованию земель
- граница учтенных земельных участков
- граница кадастрового квартала
- проектируемый газопровод
- существующий газопровод

81:05:0012018:2 кадастровый номер земельного участка

81:05:0012018 номер кадастрового квартала