



ПОСТАНОВЛЕНИЕ
Администрации Юсьвинского муниципального округа
Пермского края

17.02.2023

№ 94/9

О размещении объекта
«Газопровод-ввод низкого давления»

Рассмотрев заявление Косачева О.В., действующего на основании доверенности №1853 от 28.12.2022, от имени АО «Газпром газораспределение Пермь», и в соответствии со ст.39.33, 39.36 Земельного кодекса РФ, постановлением Правительства Пермского края от 22.07.2015 № 478-п «Об утверждении Положения о порядке и условиях размещения объектов на землях или земельных участках, находящихся в государственной или муниципальной собственности, на территории Пермского края без предоставления земельных участков и установления сервитутов» администрация Юсьвинского муниципального округа Пермского края **ПОСТАНОВЛЯЕТ:**

1. Разрешить АО «Газпром газораспределение Пермь» 614000, г. Пермь, ул. Петропавловская, 43 (ИНН 5902183841, ГРН 2125902017723), размещение объекта: «Газопровод –ввод до границы земельного участка по адресу: ул.Пионерская, 65а, с.Юсьва» на срок 1(один) год с 17.02.2023 до 16.02.2024 на землях, находящихся в государственной собственности, местоположение: Пермский край, Юсьвинский м.о, с.Юсьва, ул.Пионерская площадью 113 кв.м, согласно прилагаемой схеме предполагаемых к использованию земель или части земельного участка.

2. АО «Газпром газораспределение Пермь» после размещения объекта провести рекультивацию земель.

3. Контроль за исполнением постановления возложить на Власова А.В., заместителя главы администрации Юсьвинского муниципального округа Пермского края по развитию инфраструктуры и благоустройству.

И.о.главы администрации Юсьвинского
муниципального округа Пермского края

Н.Ю.Шидловская

Применение к кадастровому
администрация Юсьвинского
муниципального округа
от 17.02.2023 5 94/9

Схема предполагаемых к использованию земель или части земельного участка

Объект: "Газопровод-ввод до границы земельного участка по адресу: Пионерская ул 65а, Юсьва с."


Местоположение: Пермский край, Юсьвинский м.о., с. Юсьва, ул. Пионерская

Площадь земель или части земельного участка, кв.м.: 113

Категория земель: земли населённых пунктов

Вид разрешенного использования земельного участка: отсутствует

№ точки границы	Кадастр координат (МСК-59), м	
	X	Y
1	624080.23	2157632.72
2	624078.59	2157635.57
3	624077.03	2157648.01
4	624070.32	2157646.82
5	624070.79	2157632.42

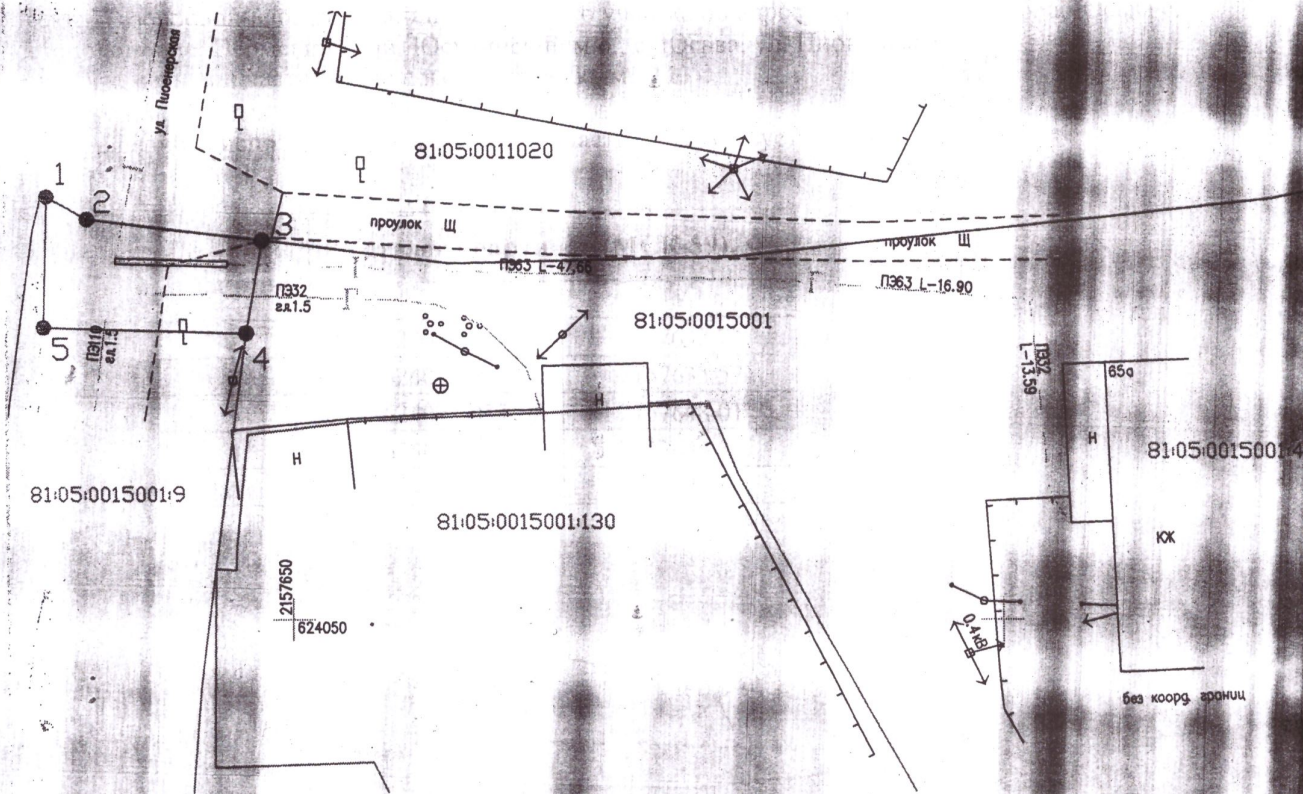

Масштаб 1:500

Условные обозначения:

- граница предполагаемых к использованию земель или части земельного участка
- граница земельного участка ранее учтенного в ЕГРН
- граница кадастрового квартала
- 81:05:0015001 - кадастровый номер квартала
- 81:05:0015001:9 - кадастровый номер земельного участка в кадастровом квартале
- проектируемый газопровод-ввод (в подземном исполнении)
- существующий газопровод

Описание границ смежных землепользователей от т.1 до т.1 - земельный участок с кадастровым номером 81:05:0015001:9

Заявитель Косачев О.В. по доверенности
(подпись, расшифровка подписи) № 1853 от 28.12.2021
МП Верно
(для юридических лиц и ИП)