



ПОСТАНОВЛЕНИЕ
Администрации Юсьвинского муниципального округа
Пермского края

10.04.2023

№ 224

О размещении объекта
«Газопровод-ввод низкого давления»

Рассмотрев заявление Косачева О.В., действующего на основании доверенности №1853 от 28.12.2022, и в соответствии со ст.39.33, 39.36 Земельного кодекса РФ, постановлением Правительства Пермского края от 22.07.2015 № 478-п «Об утверждении Положения о порядке и условиях размещения объектов на землях или земельных участках, находящихся в государственной или муниципальной собственности, на территории Пермского края без предоставления земельных участков и установления сервитутов» администрация Юсьвинского муниципального округа Пермского края ПОСТАНОВЛЯЕТ:

1. Разрешить АО «Газпром газораспределение Пермь» 614000, г. Пермь, ул. Петропавловская, 43 (ИНН 5902183841, ГРН 2125902017723), размещение объекта: «Газопровод-ввод низкого давления по ул. Савинская, 19, 28, 28б, 29, 29а, 29б, 33, 35, 39 с. Юсьва» на срок 1(один) год с 10.04.2023 09.04.2024 на землях, находящихся в муниципальной собственности, местоположение: Пермский край, Юсьвинский м.о, с. Юсьва, ул. Савинская площадью 10302 кв.м, согласно прилагаемой схеме предполагаемых к использованию земель или части земельного участка.

2. АО «Газпром газораспределение Пермь» после размещения объекта провести рекультивацию земель.

3. Контроль за исполнением постановления возложить на Власова А.В., заместителя главы администрации Юсьвинского муниципального округа Пермского края по развитию инфраструктуры и благоустройству.


Глава муниципального округа –
глава администрации Юсьвинского
муниципального округа Пермского края



Н.Г.Никулин

Объект: "Распределительный газопровод низкого давления по ул. Савинская 19, 28, 28б, 29, 29а, 29б, 33, 35, 39 с. Юсьва"
 Местоположение: Пермский край, м.о. Юсьвинский, с. Юсьва, ул. Савинская
 Площадь земель или части земельного участка, кв.м.: 10302
 Категория земель: земли населенных пунктов
 Вид разрешенного использования земельного участка: отсутствует


№ точки границы	Коды координат (МСК-59), м		№ точки границы	Коды координат (МСК-59), м	
	X	Y		X	Y
1	626468.62	2158505.39	69	626696.56	2158841.49
2	626472.83	2158512.26	70	626722.41	2158855.60
3	626473.13	2158517.14	71	626741.39	2158866.95
4	626506.17	2158571.85	72	626772.12	2158884.12
5	626528.46	2158613.63	73	626796.72	2158897.14
6	626541.67	2158617.76	74	626821.72	2158911.19
7	626569.75	2158634.97	75	626837.15	2158919.82
8	626593.62	2158647.51	76	626838.20	2158916.96
9	626626.05	2158666.29	77	626839.16	2158917.48
10	626673.01	2158688.18	78	626847.81	2158921.16
11	626698.76	2158700.16	79	626846.81	2158923.51
12	626714.81	2158708.51	80	626880.43	2158939.69
13	626740.60	2158725.99	81	626883.75	2158941.74
14	626762.76	2158739.42	82	626885.02	2158939.00
15	626791.68	2158759.61	83	626894.10	2158945.18
16	626772.87	2158785.59	84	626892.97	2158945.70
17	626768.50	2158790.00	85	626894.18	2158946.20
18	626755.05	2158802.30	86	626892.12	2158950.76
19	626745.98	2158818.31	87	626890.72	2158952.84
20	626738.95	2158813.71	88	626860.23	2158938.92
21	626743.54	2158804.75	89	626859.90	2158940.16
22	626744.47	2158802.71	90	626853.40	2158936.19
23	626747.02	2158803.88	91	626847.49	2158933.43
24	626751.24	2158796.42	92	626847.11	2158934.24
25	626753.58	2158797.71	93	626842.06	2158931.74
26	626755.00	2158793.70	94	626838.89	2158931.35
27	626756.82	2158793.72	95	626837.26	2158931.02
28	626764.77	2158781.52	96	626816.82	2158919.90
29	626769.91	2158772.71	97	626794.27	2158907.31
30	626777.81	2158761.99	98	626795.04	2158905.49
31	626762.55	2158750.70	99	626786.72	2158901.17
32	626760.19	2158754.23	100	626785.70	2158902.63
33	626751.56	2158749.14	101	626767.24	2158892.85
34	626753.58	2158745.92	102	626762.96	2158890.50
35	626710.19	2158717.38	103	626746.11	2158880.44
36	626621.04	2158674.94	104	626747.10	2158878.73
37	626564.50	2158643.49	105	626729.11	2158868.88
38	626538.09	2158627.09	106	626728.02	2158870.60
39	626530.06	2158625.73	107	626717.62	2158864.38
40	626528.35	2158641.79	108	626702.66	2158856.21
41	626523.58	2158648.26	109	626703.54	2158854.25
42	626520.34	2158646.44	110	626701.03	2158852.89
43	626517.03	2158651.37	111	626693.09	2158848.95
44	626513.49	2158655.97	112	626687.73	2158846.60
45	626506.38	2158665.94	113	626651.41	2158828.77
46	626499.66	2158675.82	114	626648.96	2158827.67
47	626497.87	2158678.63	115	626649.41	2158826.75
48	626497.65	2158680.60	116	626645.73	2158824.98
49	626486.93	2158696.78	117	626639.82	2158821.91
50	626480.70	2158704.45	118	626636.89	2158821.83
51	626482.82	2158709.00	119	626623.96	2158815.49
52	626482.41	2158713.69	120	626607.85	2158805.52
53	626486.83	2158717.55	121	626591.48	2158797.36
54	626488.49	2158715.90	122	626567.17	2158783.44
55	626491.64	2158718.43	123	626531.99	2158762.18
56	626493.71	2158719.83	124	626527.09	2158758.61
57	626492.56	2158721.53	125	626492.17	2158733.37
58	626498.33	2158725.40	126	626483.23	2158726.39
59	626532.97	2158750.73	127	626472.89	2158716.75
60	626537.65	2158753.93	128	626474.81	2158699.52
61	626572.34	2158774.90	129	626500.44	2158663.95
62	626596.27	2158789.42	130	626514.71	2158644.56
63	626628.67	2158806.66	131	626518.71	2158639.14
64	626642.94	2158813.67	132	626519.67	2158622.77
65	626655.71	2158819.74	133	626518.65	2158615.58
66	626687.65	2158836.96	134	626497.60	2158576.99
67	626688.65	2158835.09	135	626473.72	2158537.45
68	626697.48	2158839.81	136	626458.12	2158511.81

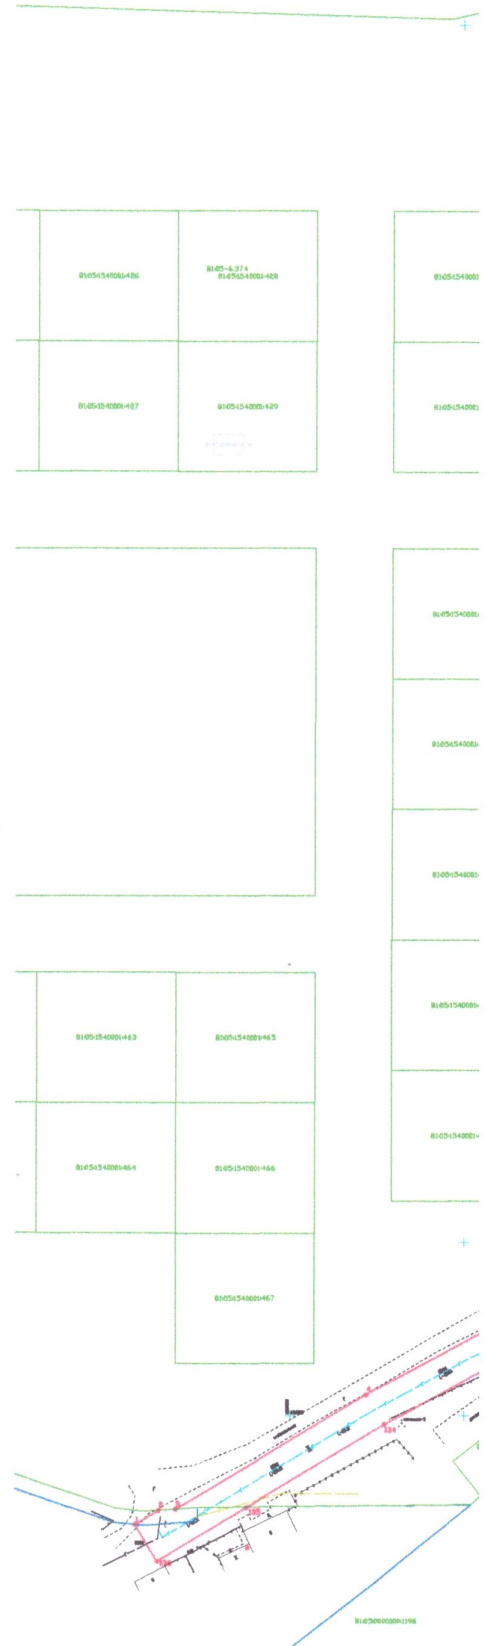

- Условные обозначения:
- граница предполагаемых к использованию земель или части земельного участка
 - граница земельного участка ранее учтенного в ЕГРН
 - граница кадастрового квартала
 - кадастровый номер квартала
 - кадастровый номер земельного участка в кадастровом квартале
 - проектируемый газопровод-ввод (в полном исполнении)
 - существующий газопровод

Описание границ смежных земельных участков:
 от т.1 до т.12, от т.16 до т.20, от т.22 до т.24, от т.26 до т.29, от т.42 до т.67, от т.68 до т.76, от т.78 до т.87, от т.89 до т.102, от т.106 до т.119, от т.120 до т.130, от т.135 до т.1 - земли ис от т.2 до т.16, от т.29 до т.32, от т.33 до т.41, от т.130 до т.135 - земельный участок с кадастровым номером 81:05:04:0001:820
 от т.20 до т.22, от т.24 до т.26 - земельный участок с кадастровым номером 81:05:0190001:55
 от т.32 до т.33 - земельный участок с кадастровым номером 81:05:0190001:56
 от т.76 до т.78 - земельный участок с кадастровым номером 81:05:0190001:2
 от т.87 до т.89 - земельный участок с кадастровым номером 81:05:0190001:106
 от т.102 до т.106 - земельный участок с кадастровым номером 81:05:0190001:31
 от т.119 до т.120 - земельный участок с кадастровым номером 81:05:0190001:34

ованию земель или части земельного участка

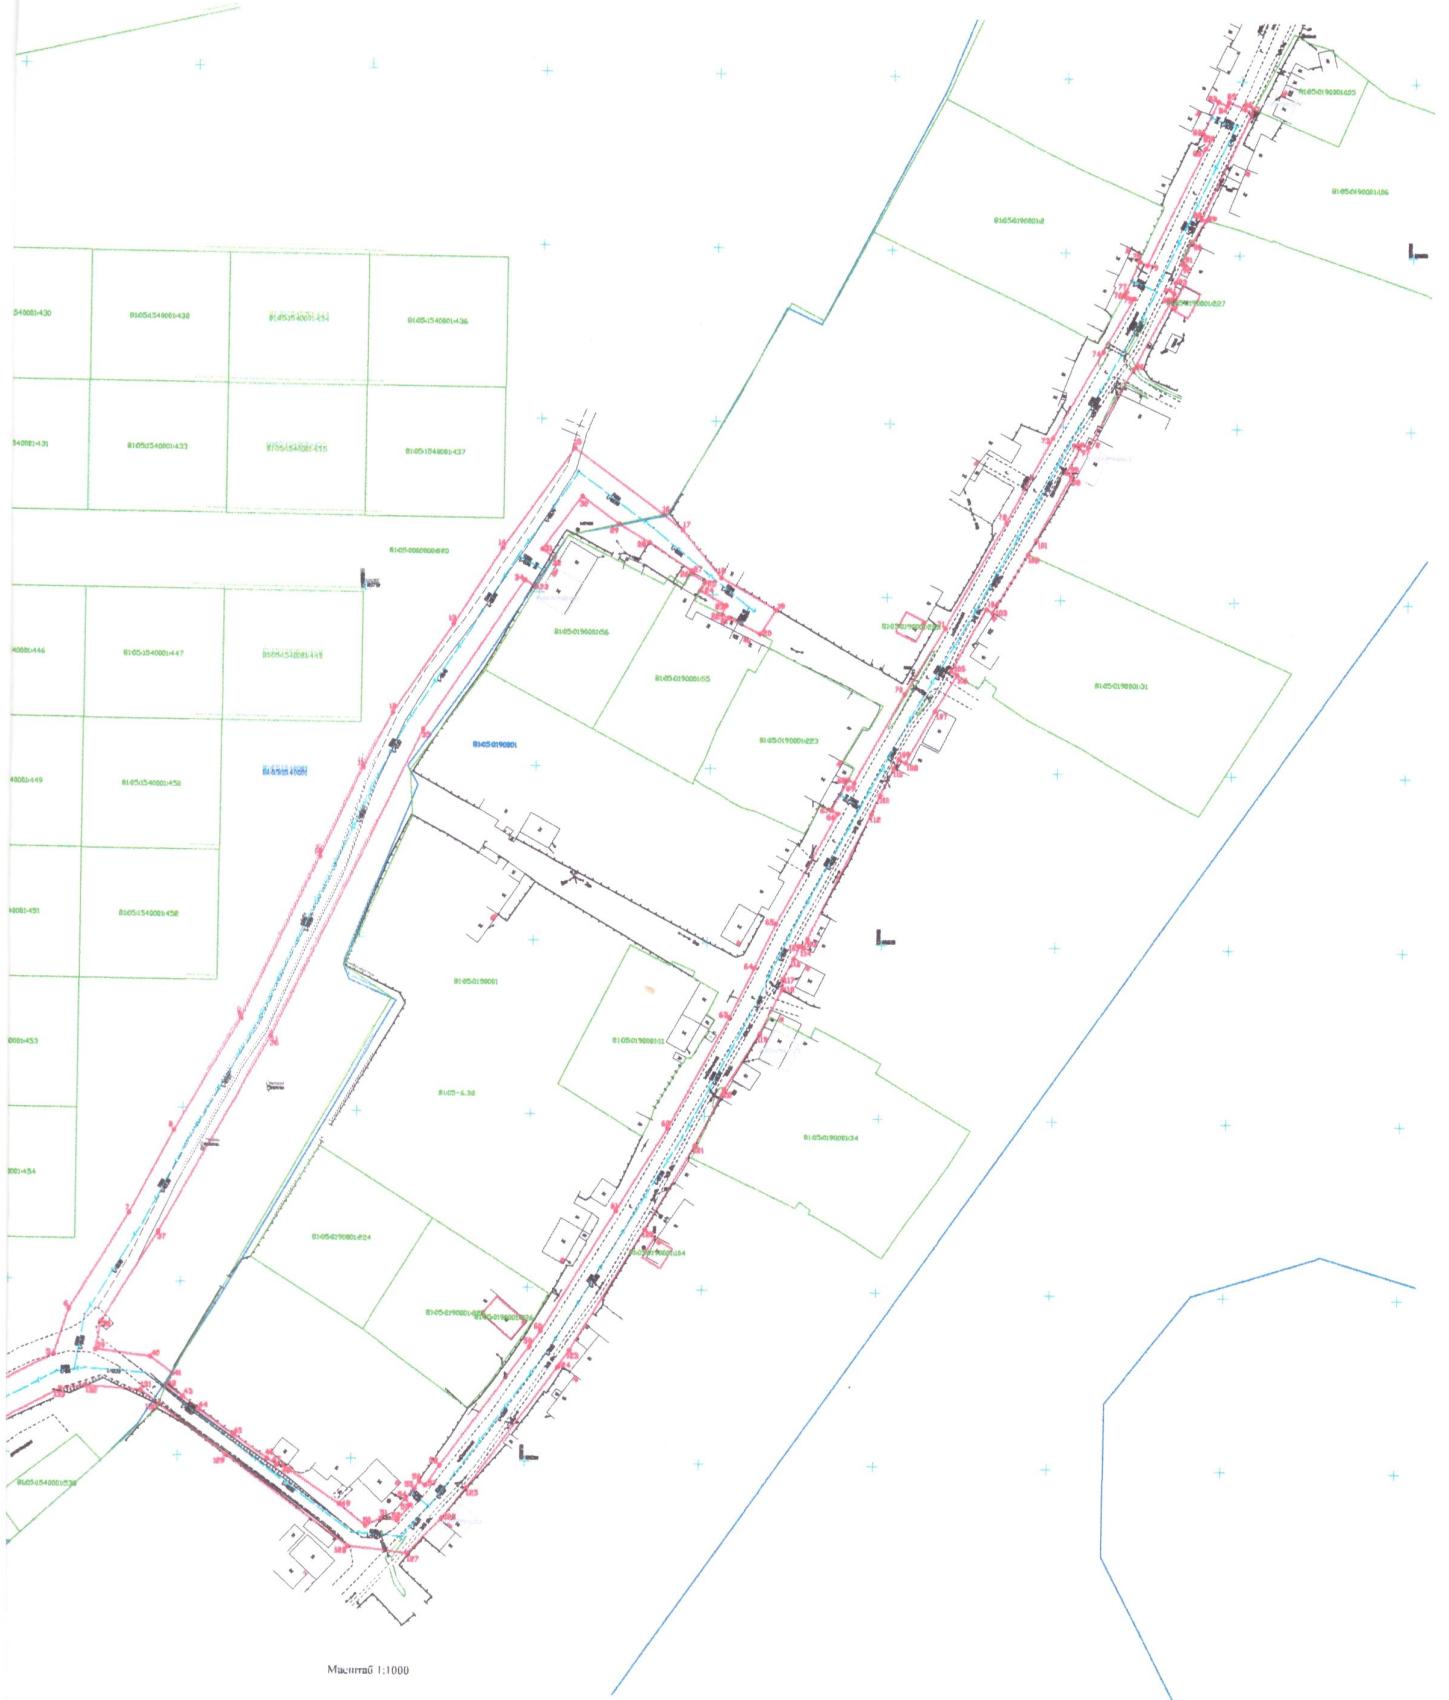

Масштаб 1:1000

используемой государственной (муниципальной) собственности