

Схема предполагаемых к использованию земель или части земельного участка


*к поставке в аренду
Юсьвинского муниципального округа
от 19.07 2024 № 20.*

Объект: Газопровод-ввод низкого давления с. Юсьва, ул. Ромашковая, 10
 Местоположение: Пермский край, м.о. Юсьвинский, с. Юсьва, ул. Ромашковая
 Площадь земель или части земельного участка, кв.м 79
 Категория земель: земли населённых пунктов
 Вид разрешенного использования: отсутствует

Обозначение характерных точек границ	Координаты (МСК-59), м	
	X	Y
1	624304.18	2159546.36
2	624302.31	2159554.19
3	624292.59	2159551.88
4	624294.39	2159544.32

Описание границ смежных землепользователей:

от т.1 до т.4 земли общего пользования
 от т.4 до т.1 земельный участок с кадастровым номером
 81:05:0011096:95

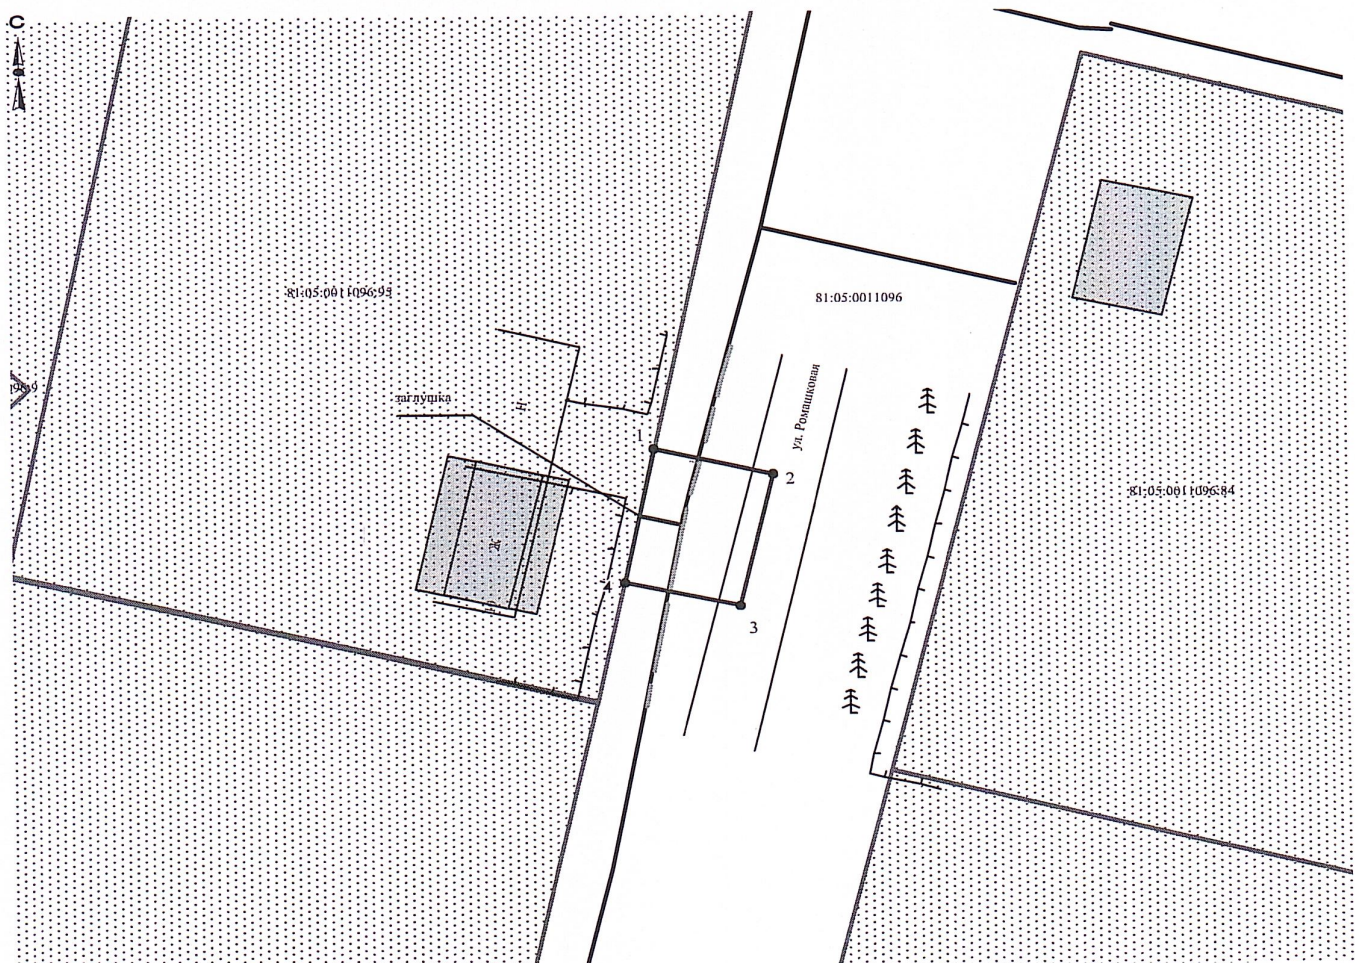

Масштаб 1:500

Заявитель *OK* / О.В. Косачев/

Верно

Условные обозначения:

- граница предполагаемых к использованию земель
- граница учтенных земельных участков
- граница кадастрового квартала
- проектируемый газопровод
- существующий газопровод

81:05:0011096:95 кадастровый номер земельного участка
 81:05:0011096 номер кадастрового квартала