

# Схема предполагаемых к использованию земель или части земельного участка

Объект: Газопровод-ввод низкого давления с. Юсьва, ул. 8 Марта, 33

Местоположение: Пермский край, м.о. Юсьвинский, с. Юсьва, ул. 8 Марта

Площадь земель или части земельного участка, кв.м. 537


Категория земель: земли населённых пунктов

Вид разрешенного использования: отсутствует

Обозначение характерных точек границ	Координаты (МСК-59), м	
	X	Y
1	624056.93	2159715.21
2	624052.49	2159732.27
3	624041.75	2159729.62
4	624050.74	2159692.96
5	624059.63	2159664.79
6	624065.39	2159666.60
7	624062.31	2159678.61
8	624052.48	2159714.23

Описание границ смежных землепользователей:

от т.1 до т.2 земельный участок с кадастровым номером 81:05:0011096:144  
от т.2 до т.6 земли общего пользования  
от т.6 до т.7 земельный участок с кадастровым номером 81:05:0011096:143  
от т.7 до т.1 земельный участок с кадастровым номером 81:05:0011096:169

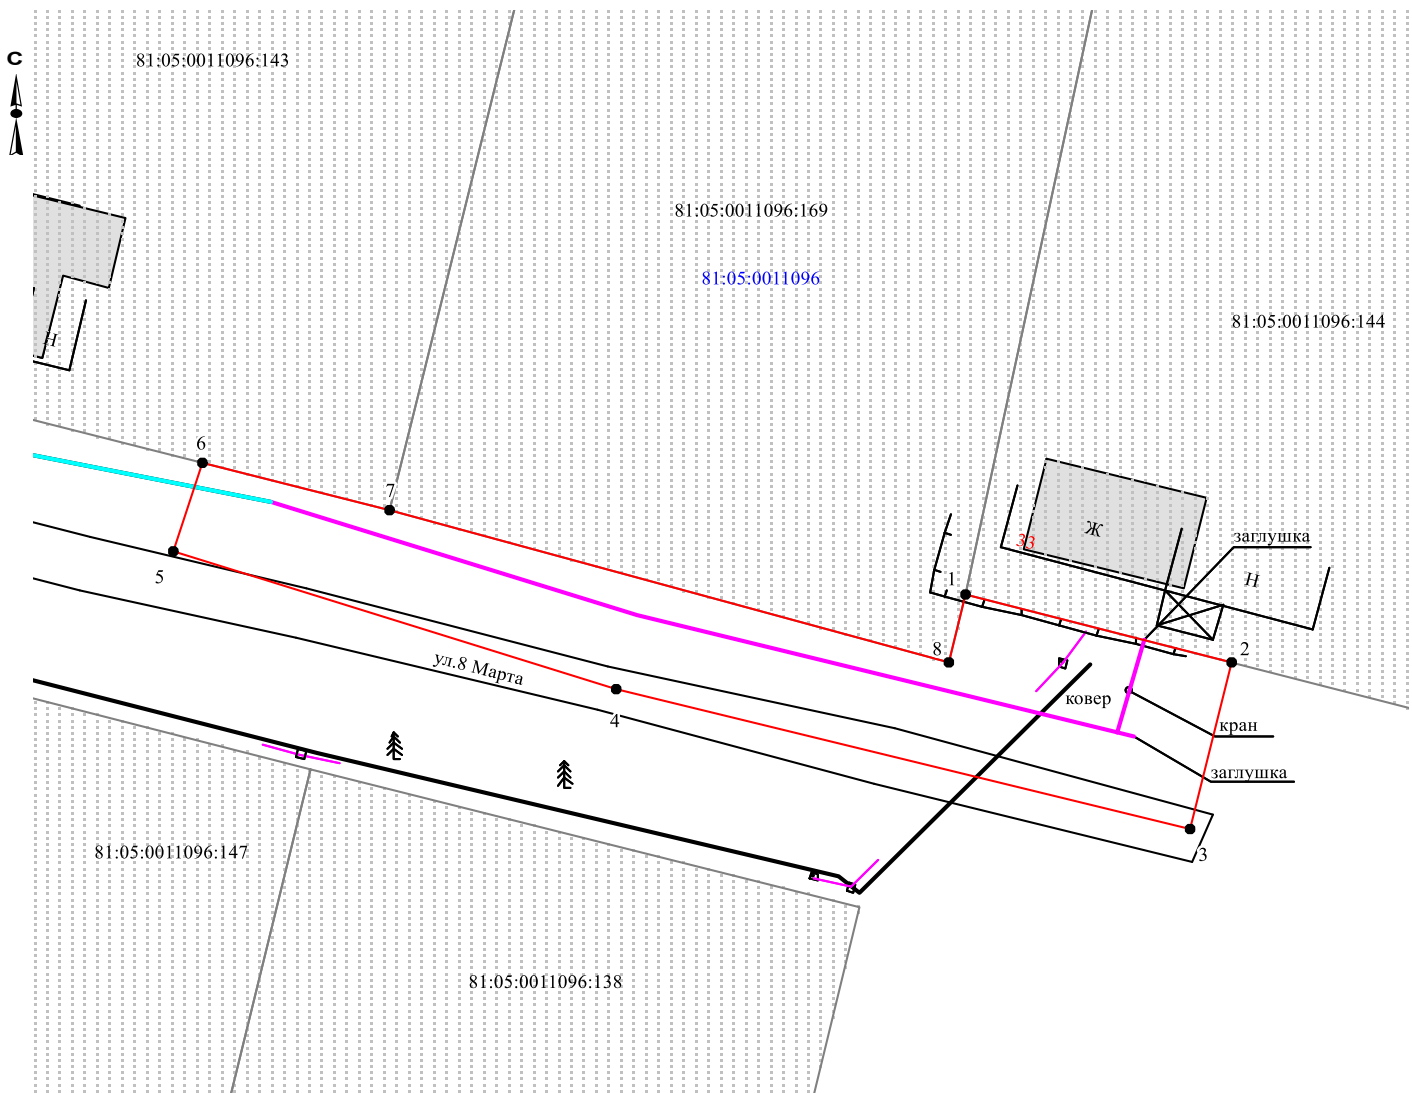

Масштаб 1:500

Заявитель О.В. Косачев

Верно

### Условные обозначения:

- граница предполагаемых к использованию земель
- граница учтенных земельных участков
- граница кадастрового квартала
- проектируемый газопровод
- существующий газопровод

81:05:0011096:144 кадастровый номер земельного участка  
81:05:0011096 номер кадастрового квартала