



ПОСТАНОВЛЕНИЕ
Администрации Юсьвинского муниципального округа
Пермского края

27.10.2023

№ 699/1

О размещении объекта «Газопровод давлением до 1,2 Мпа, для размещения которого не требуется разрешения на строительство»

Рассмотрев заявление Офишкиной И.В., действующей на основании доверенности № 1759 от 08.07.2022, от имени АО «Газпром газораспределение Пермь», и в соответствии со ст.39.33, 39.36 Земельного кодекса РФ, постановлением Правительства Пермского края от 22.07.2015 № 478-п «Об утверждении Положения о порядке и условиях размещения объектов на землях или земельных участках, находящихся в государственной или муниципальной собственности, на территории Пермского края без предоставления земельных участков и установления сервитутов» администрация Юсьвинского муниципального округа Пермского края **ПОСТАНОВЛЯЕТ:**

1. Разрешить АО «Газпром газораспределение Пермь» 614000, г. Пермь, ул. Петропавловская, 43 (ИНН 5902183841, ГРН 2125902017723), размещение объекта: «Газопровод давлением до 1,2 Мпа, для размещения которого не требуется разрешения на строительство» на срок 1(один) год с 27.10.2023 до 26.10.2024 на землях, находящихся в муниципальной собственности, местоположение: Пермский край, Юсьвинский м.о, с.Юсьва, ул.Западная, к дому 6, площадью 1411кв.м, согласно прилагаемой схеме предполагаемых к использованию земель или части земельного участка.

2. АО «Газпром газораспределение Пермь» после размещения объекта провести рекультивацию земель.

3. Контроль за исполнением постановления возложить на Власова А.В., заместителя главы администрации Юсьвинского муниципального округа Пермского края по развитию инфраструктуры и благоустройству.

Глава муниципального округа –
глава администрации Юсьвинского
муниципального округа Пермского края



Н.Г.Никулин

Схема предполагаемых к использованию земель или части земельного участка

Объект: Газопровод давлением до 1,2 Мпа, для размещения которого не требуется разрешения на строительство

Местоположение: расположенных по адресу: Пермский край, Юсьвинский м.о., с. Юсьва, ул. Западная, к дому 6

Площадь земель или части земельного участка, кв.м.: 1411

Категория земель: земли населенных пунктов

Вид разрешенного использования: -

Описание границ смежных землепользователей:

От точки н1 до точки н2 - земельный участок с кадастровым номером 81:05:0000000:878

От точки н2 до точки н4 - земельный участок с кадастровым номером 81:05:0000000:837

От точки н4 до точки н5 - земельный участок с кадастровым номером 81:05:0000000:1293


От точки н5 до точки н1 - земельный участок с кадастровым номером 81:05:0000000:837

От точки н8 до точки н9 - земельный участок с кадастровым номером 81:05:0000000:1293

От точки н9 до точки н8 - земельный участок с кадастровым номером 81:05:0000000:837

Каталог координат, м

№ точки границы	X	Y
н1	626832.63	2156609.34
н2	626819.42	2156605.15
н3	626795.17	2156596.36
н4	626753.89	2156583.61
н5	626787.50	2156583.48
н6	626797.92	2156586.74
н7	626835.46	2156600.03
н1	626832.63	2156609.34
н8	626717.64	2156583.74
н9	626727.83	2156583.71
н10	626709.29	2156645.07
н11	626704.52	2156656.71
н12	626695.13	2156653.28
н13	626699.90	2156641.63
н8	626717.64	2156583.74

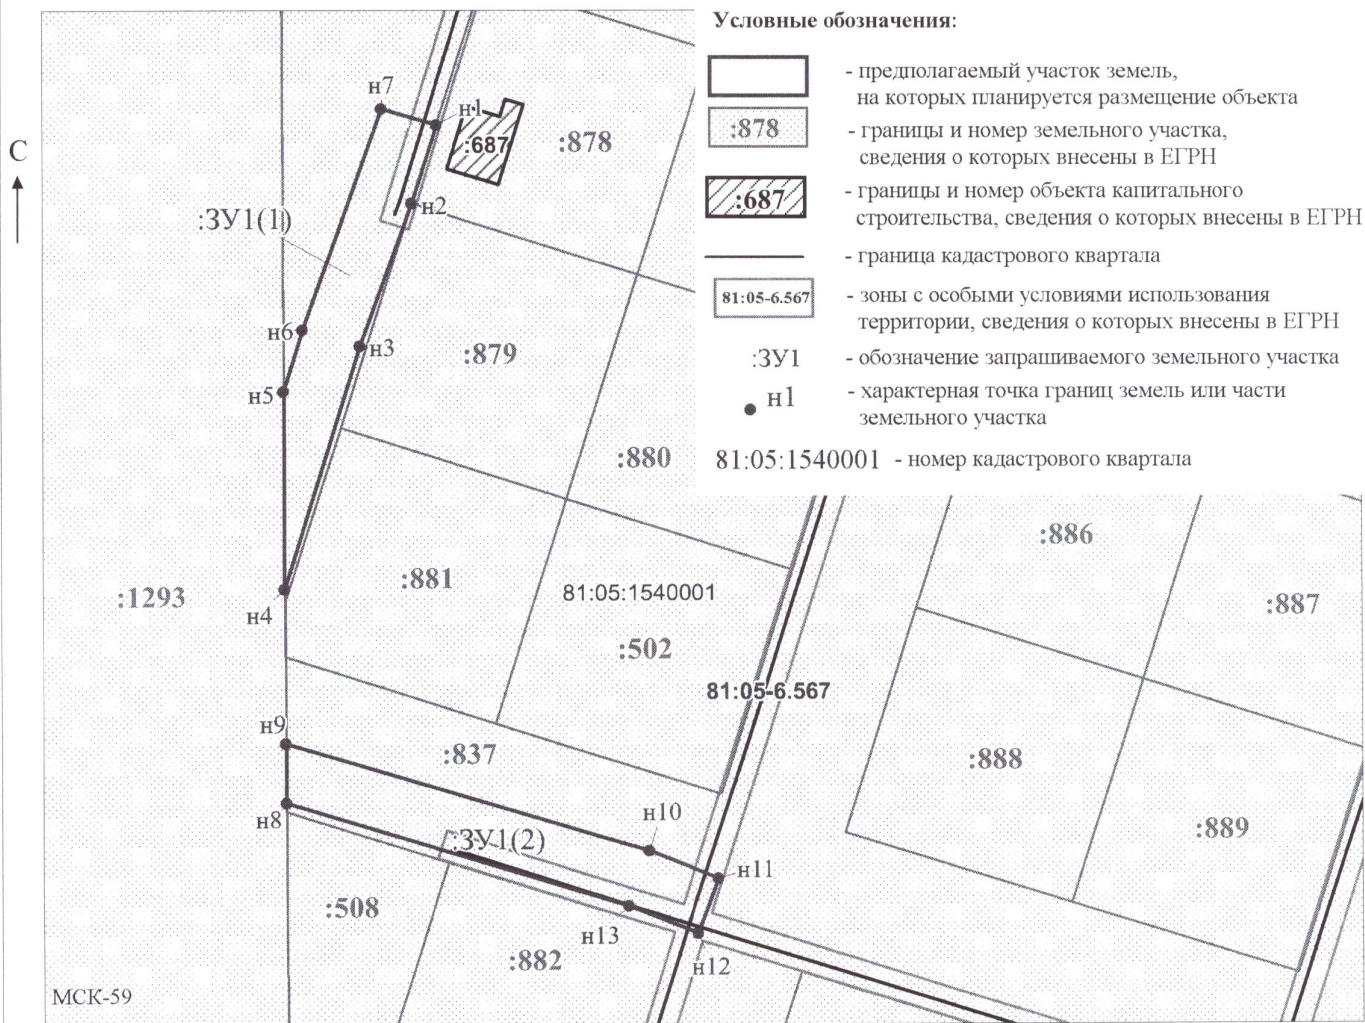

Условные обозначения:

- предполагаемый участок земель, на которых планируется размещение объекта
 - границы и номер земельного участка, сведения о которых внесены в ЕГРН
 - границы и номер объекта капитального строительства, сведения о которых внесены в ЕГРН
 - граница кадастрового квартала
 - зоны с особыми условиями использования территории, сведения о которых внесены в ЕГРН
 - обозначение запрашиваемого земельного участка
 - характерная точка границ земель или части земельного участка
- 81:05:1540001 - номер кадастрового квартала

Масштаб 1:1200

Заявитель: _____ / Офишкина И.В.

МП

(подпись, расшифровка подписи)

(для юридических лиц

и индивидуальных предпринимателей)