



**ПОСТАНОВЛЕНИЕ**  
**Администрации Юсьвинского муниципального округа**  
**Пермского края**

08.09.2023

№ 574/1

О размещении объекта  
«Газопровод-ввод низкого давления»

Рассмотрев заявление Косачева О.В., действующего на основании доверенности №1853 от 28.12.2022, и в соответствии со ст.39.33, 39.36 Земельного кодекса РФ, постановлением Правительства Пермского края от 22.07.2015 № 478-п «Об утверждении Положения о порядке и условиях размещения объектов на землях или земельных участках, находящихся в государственной или муниципальной собственности, на территории Пермского края без предоставления земельных участков и установления сервитутов» администрация Юсьвинского муниципального округа Пермского края ПОСТАНОВЛЯЕТ:

1. Разрешить АО «Газпром газораспределение Пермь» 614000, г. Пермь, ул. Петропавловская, 43 (ИНН 5902183841, ГРН 2125902017723), размещение объекта: «Газопровод-ввод до границы земельного участка по адресу: с. Юсьва, ул. Челюскинцев, д.64» на срок 1(один) год с 08.09.2023 по 07.09.2024 на землях, находящихся в государственной собственности, местоположение: Пермский край, Юсьвинский р-н, с.Юсьва, ул.Челюскинцев, площадью 122 кв.м, согласно прилагаемой схеме предполагаемых к использованию земель или части земельного участка.

2. АО «Газпром газораспределение Пермь» после размещения объекта провести рекультивацию земель.

3. Контроль за исполнением постановления возложить на Власова А.В., заместителя главы администрации Юсьвинского муниципального округа Пермского края по развитию инфраструктуры и благоустройству.

Глава муниципального округа –  
глава администрации Юсьвинского  
муниципального округа Пермского края



Н.Г.Никулин

Схема предполагаемых к использованию земель или части земельного участка

Объект: "Газопровод-ввод до границы земельного участка по адресу: с.Юсьва, ул.Челюскинцев, д.64"  
Местоположение: Пермский край, Юсьвенский р-н, с.Юсьва, ул.Челюскинцев  
Площадь земель или части земельного участка, кв.м.: 122  
Категория земель: земли населённых пунктов  
Вид разрешенного использования земельного участка: Отсутствует

№ точки границы	Каталог координат (МСК-55)	
	X	Y
1	624656.30	2159568.56
2	624657.83	2159562.97
3	624678.43	2159568.23
4	624677.11	2159573.64



Условные обозначения:

- 1 — 2 - граница предполагаемых к использованию земель или частей земельного участка
- — — — — граница кадастрового квартала
- 81:05:0011096 - кадастровый номер квартала
- — — — — граница земельного участка ранее учтенного в ЕГРН
- 81:05:0011096:86 - кадастровый номер земельного участка
- - обозначение зоны с особыми условиями использования
- - объект капитального строительства

Описание границ смежных землепользователей:  
от т.1 до т.2 - земельный участок с кадастровым номером 81:05:0011096:86  
от т.2 до т.1 - земли общего пользования



**ПОСТАНОВЛЕНИЕ**  
**Администрации Юсьвинского муниципального округа**  
**Пермского края**

08.09.2023

№ 574/2

О размещении объекта  
«Газопровод-ввод низкого давления»

Рассмотрев заявление Косачева О.В., действующего на основании доверенности №1853 от 28.12.2022, и в соответствии со ст.39.33, 39.36 Земельного кодекса РФ, постановлением Правительства Пермского края от 22.07.2015 № 478-п «Об утверждении Положения о порядке и условиях размещения объектов на землях или земельных участках, находящихся в государственной или муниципальной собственности, на территории Пермского края без предоставления земельных участков и установления сервитутов» администрация Юсьвинского муниципального округа **ПОСТАНОВЛЯЕТ:**

1. Разрешить АО «Газпром газораспределение Пермь» 614000, г. Пермь, ул. Петропавловская, 43 (ИНН 5902183841, ГРН 2125902017723), размещение объекта: «Газопровод-ввод до границы земельного участка по адресу: с. Юсьва, ул.Чечулина, д.39» на срок 1(один) год с 08.09.2023 по 07.09.2024 на землях, находящихся в государственной собственности, местоположение: Пермский край, Юсьвинский р-н, с.Юсьва, ул.Чечулина, площадью 87 кв.м, согласно прилагаемой схеме предполагаемых к использованию земель или части земельного участка.

2. АО «Газпром газораспределение Пермь» после размещения объекта провести рекультивацию земель.

3. Контроль за исполнением постановления возложить на Власова А.В., заместителя главы администрации Юсьвинского муниципального округа Пермского края по развитию инфраструктуры и благоустройству.

Глава муниципального округа –  
глава администрации Юсьвинского  
муниципального округа Пермского края



Н.Г. Никулин

Схема предполагаемых к использованию земель или части земельного участка

Объект: "Газопровод-ввод до границы земельного участка по адресу: с.Юсьва, ул.Чечулина, д.39"  
 Местоположение: Пермский край, Юсьвенский р-н, с.Юсьва, ул.Чечулина  
 Площадь земель или части земельного участка, кв.м.: 87  
 Категория земель: земли населённых пунктов  
 Вид разрешенного использования земельного участка: Отсутствует

№ точки границы	Каталог координат (МСК-59)	
	X	Y
1	624886.32	2157858.61
2	624877.92	2157857.48
3	624879.30	2157947.22
4	624887.93	2157948.93



Основные обозначения:

- 1 — 2 - граница предполагаемых к использованию земель или частей земельного участка
- 81:05:0011027 - граница кадастрового квартала
- 81:05:0011027:7 - кадастровый номер квартала
- 81:05:0011027:7 - граница земельного участка ранее учтенного в ЕГРН
- 81:05:0011027:7 - кадастровый номер земельного участка
- - обозначение зоны с особыми условиями использования
- ▭ - объект капитального строительства

Описание границ смежных землепользователей:  
 от т.1 до т.2 - земельный участок с кадастровым номером 81:05:0011027:7  
 от т.2 до т.1 - земельный участок с кадастровым номером 81:05:0000000:1463



**ПОСТАНОВЛЕНИЕ**  
**Администрации Юсьвинского муниципального округа**  
**Пермского края**

08.09.2023

№ 574/4

О размещении объекта  
«Газопровод-ввод низкого давления»

Рассмотрев заявление Косачева О.В., действующего на основании доверенности №1853 от 28.12.2022, и в соответствии со ст.39.33, 39.36 Земельного кодекса РФ, постановлением Правительства Пермского края от 22.07.2015 № 478-п «Об утверждении Положения о порядке и условиях размещения объектов на землях или земельных участках, находящихся в государственной или муниципальной собственности, на территории Пермского края без предоставления земельных участков и установления сервитутов» администрация Юсьвинского муниципального округа Пермского края ПОСТАНОВЛЯЕТ:

1. Разрешить АО «Газпром газораспределение Пермь» 614000, г. Пермь, ул. Петропавловская, 43 (ИНН 5902183841, ГРН 2125902017723), размещение объекта: «Распределительный газопровод по улице ул.Вересковая, 12, Журавлиная, 9 с. Юсьва,» на срок 1(один) год с 08.09.2023 по 07.09.2024 на землях, находящихся в государственной собственности, местоположение: Пермский край, Юсьвинский р-н, с.Юсьва, площадью 17427 кв.м, согласно прилагаемой схеме предполагаемых к использованию земель или части земельного участка.

2. АО «Газпром газораспределение Пермь» после размещения объекта провести рекультивацию земель.

3. Контроль за исполнением постановления возложить на Власова А.В., заместителя главы администрации Юсьвинского муниципального округа Пермского края по развитию инфраструктуры и благоустройству.

Глава муниципального округа –  
глава администрации Юсьвинского  
муниципального округа Пермского края



Н.Г. Никулин





**ПОСТАНОВЛЕНИЕ**  
**Администрации Юсьвинского муниципального округа**  
**Пермского края**

08.09.2023

№ 574/5

О размещении объекта  
«Газопровод-ввод низкого давления»

Рассмотрев заявление Косачева О.В., действующего на основании доверенности №1853 от 28.12.2022, и в соответствии со ст.39.33, 39.36 Земельного кодекса РФ, постановлением Правительства Пермского края от 22.07.2015 № 478-п «Об утверждении Положения о порядке и условиях размещения объектов на землях или земельных участках, находящихся в государственной или муниципальной собственности, на территории Пермского края без предоставления земельных участков и установления сервитутов» администрация Юсьвинского муниципального округа Пермского края ПОСТАНОВЛЯЕТ:

1. Разрешить АО «Газпром газораспределение Пермь» 614000, г. Пермь, ул. Петропавловская, 43 (ИНН 5902183841, ГРН 2125902017723), размещение объекта: «Распределительный газопровод-ввод низкого давления по улице ул. Больничная, д.8 с. Юсьва,» на срок 1(один) год с 08.09.2023 по 07.09.2024 на землях, находящихся в государственной собственности, местоположение: Пермский край, Юсьвинский р-н, с.Юсьва, площадью 325 кв.м, согласно прилагаемой схеме предполагаемых к использованию земель или части земельного участка.

2. АО «Газпром газораспределение Пермь» после размещения объекта провести рекультивацию земель.

3. Контроль за исполнением постановления возложить на Власова А.В., заместителя главы администрации Юсьвинского муниципального округа Пермского края по развитию инфраструктуры и благоустройству.

Глава муниципального округа –  
глава администрации Юсьвинского  
муниципального округа Пермского края



Н.Г. Никулин

**Схема предполагаемых к использованию земель или части земельного участка**

Приложение к постановлению администрации Юсьвинского муниципального округа 08.09.2023/574

Объект: "Газопровод-ввод низкого давления по ул. Больничная, д. 8 с. Юсьва"  
 Местоположение: Пермский край, Юсьвинский муниципальный округ, с. Юсьва  
 Площадь земель или части земельного участка, кв.м.: 325  
 Категория земель: земли населённых пунктов  
 Вид разрешенного использования земельного участка: отсутствует



**Описание границ смежных землепользователей:**  
 от т.6 до т.7 - земли неразграниченной государственной (муниципальной) собственности;  
 от т.1 до т.3 - 81:05:0011058:9;  
 от т.4 до т.6 - 81:05:0011069:3.

- Условные обозначения:**
- — граница предполагаемых к использованию земель или части земельного участка
  - 1 — граница земельного участка ранее учтенного в ЕГРН
  - 2 — граница кадастрового квартала
  - 31:05:0011058 — кадастровый номер квартала
  - 1:05:0011058:9 — кадастровый номер земельного участка в кадастровом квартале
  - граница объекта капитального строительства
  - проектируемый газопровод
  - - - существующий газопровод

Обозначение характерных точек границ	Координаты (МСК -59)	
	X	Y
№		
	ЗУ1	
1	624783.78	2158602.69
2	624799.07	2158607.11
3	624809.69	2158610.60
4	624806.90	2158622.86
5	624798.13	2158619.33
6	624787.40	2158615.82
7	624780.71	2158613.58
1	624783.78	2158602.69

Заявитель Косачев О.В. по доверенности № 1853 от 28.12.2022  
(подпись, расшифровка подписи) МП Верно  
(для юридических лиц и ИП)





**ПОСТАНОВЛЕНИЕ**  
**Администрации Юсьвинского муниципального округа**  
**Пермского края**

08.09.2023

№ 574/7

О размещении объекта  
«Газопровод-ввод низкого давления»

Рассмотрев заявление Косачева О.В., действующего на основании доверенности №1853 от 28.12.2022, и в соответствии со ст.39.33, 39.36 Земельного кодекса РФ, постановлением Правительства Пермского края от 22.07.2015 № 478-п «Об утверждении Положения о порядке и условиях размещения объектов на землях или земельных участках, находящихся в государственной или муниципальной собственности, на территории Пермского края без предоставления земельных участков и установления сервитутов» администрация Юсьвинского муниципального округа Пермского края ПОСТАНОВЛЯЕТ:

1. Разрешить АО «Газпром газораспределение Пермь» 614000, г. Пермь, ул. Петропавловская, 43 (ИНН 5902183841, ГРН 2125902017723), размещение объекта: «Распределительный газопровод-ввод низкого давления по улице ул. Суденческая, д.56 с. Юсьва,» на срок 1(один) год с 08.09.2023 по 07.09.2024 на землях, находящихся в государственной собственности, местоположение: Пермский край, Юсьвинский р-н, с.Юсьва, площадью 2588 кв.м, согласно прилагаемой схеме предполагаемых к использованию земель или части земельного участка.

2. АО «Газпром газораспределение Пермь» после размещения объекта провести рекультивацию земель.

3. Контроль за исполнением постановления возложить на Власова А.В., заместителя главы администрации Юсьвинского муниципального округа Пермского края по развитию инфраструктуры и благоустройству.


Глава муниципального округа –  
глава администрации Юсьвинского  
муниципального округа Пермского края



Н.Г. Никулин

**Схема предполагаемых к использованию земель или части земельного участка**  
 Объект: "Газопровод-ввод низкого давления по ул. Студенческая 56 с. Юсьва"  
 Местоположение: Пермский край, Юсьвинский муниципальный округ, с. Юсьва"  
 Площадь земель или части земельного участка, кв.м.: 2588  
 Категория земель: земли населенных пунктов  
 Вид разрешенного использования земельного участка: отсутствует

Приложение к постановлению администрации Юсьвинского муниципального округа  
 № 574/7 от 08.09.22

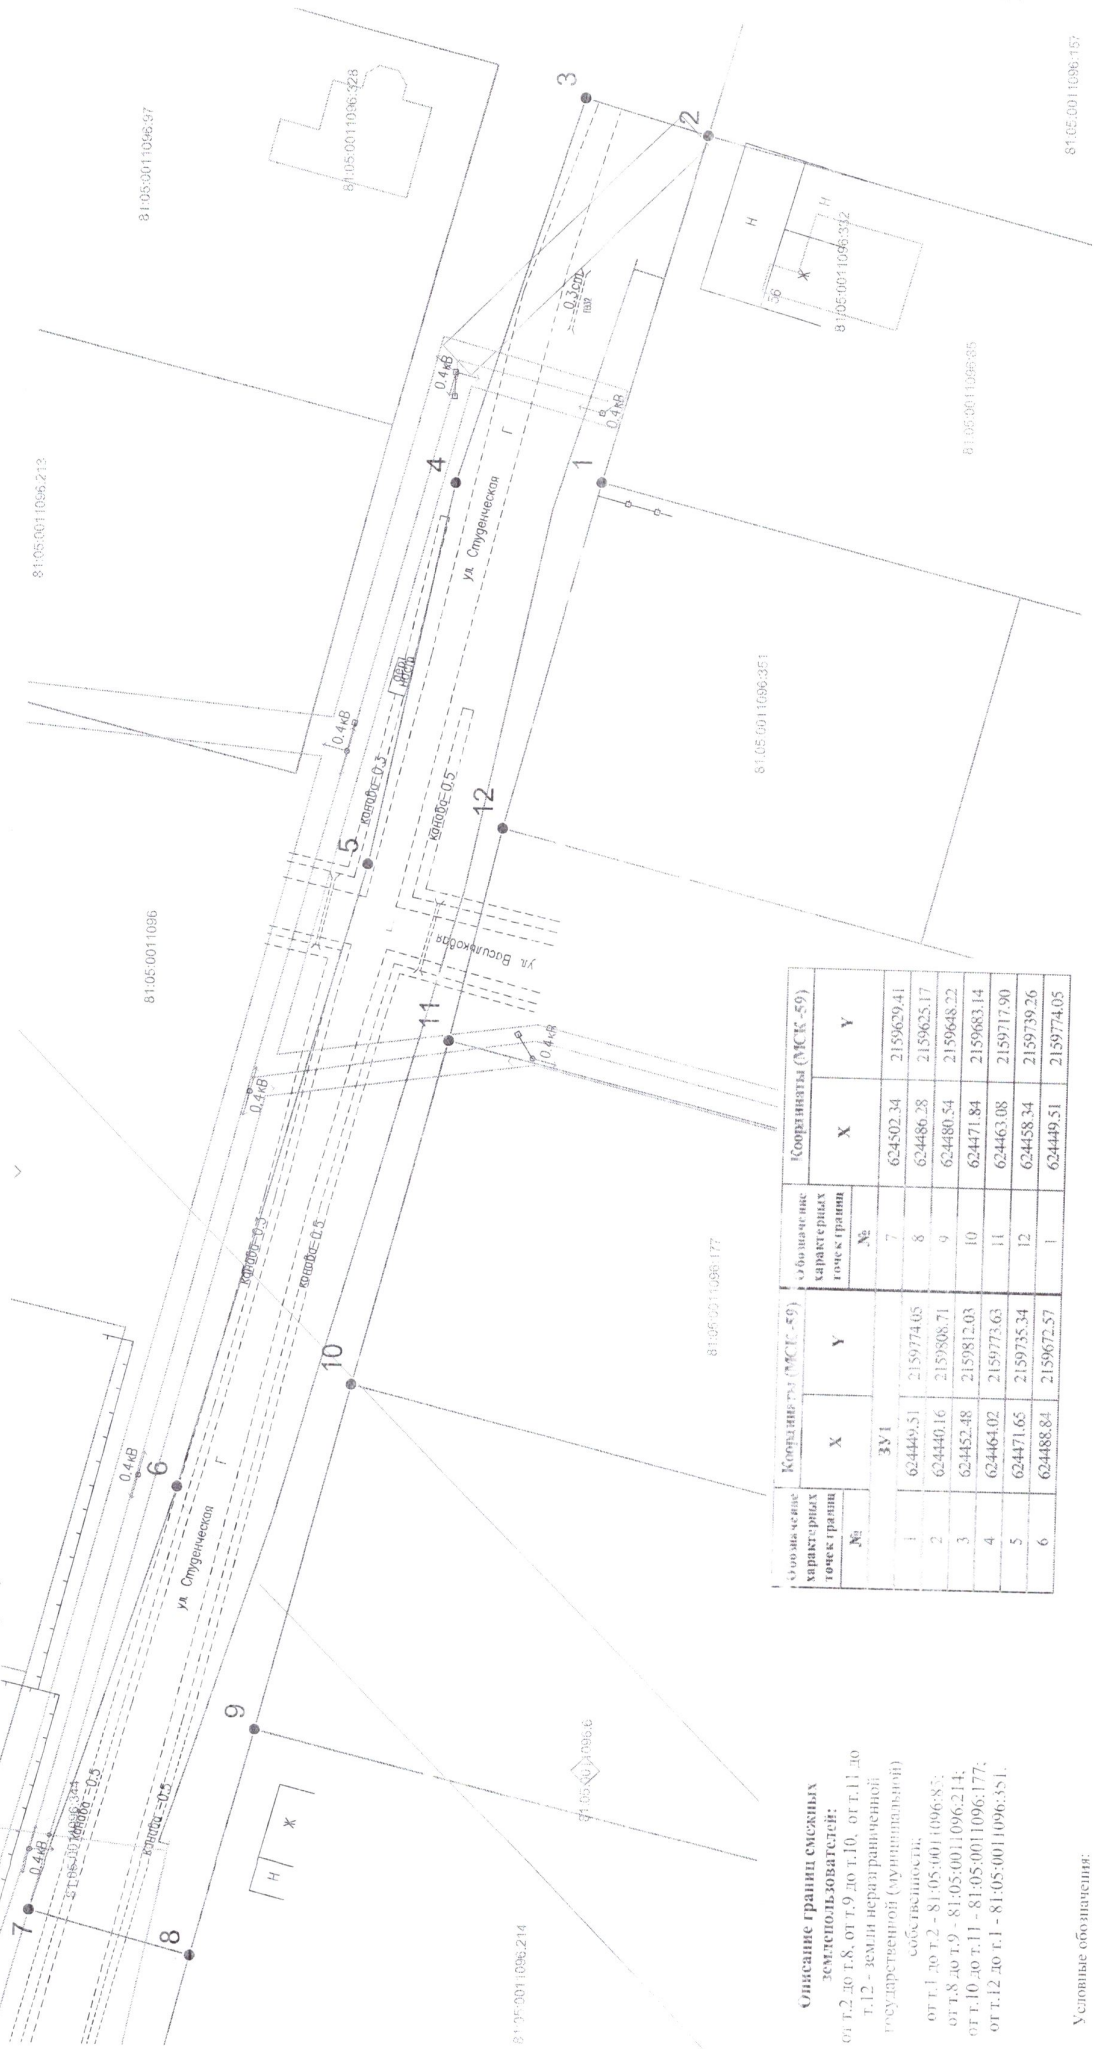

№	Координаты (МСК-59)		№	Координаты (МСК-59)	
	X	Y		X	Y
1	624449.51	2159774.05	7	624502.34	2159629.41
2	624440.16	2159808.71	8	624486.28	2159625.17
3	624452.48	2159812.03	9	624480.54	2159648.22
4	624464.02	2159773.63	10	624471.84	2159683.14
5	624471.65	2159735.34	11	624463.08	2159717.90
6	624488.84	2159672.57	12	624458.34	2159739.26

**Описание границ смежных земельных участков:**  
 от т.2 до т.8, от т.9 до т.10, от т.11 до т.12 - земли всеразрешенной государственной (муниципальной) собственности;  
 от т.1 до т.2 - 81:05:0011096:83;  
 от т.8 до т.9 - 81:05:0011096:214;  
 от т.10 до т.11 - 81:05:0011096:177;  
 от т.12 до т.1 - 81:05:0011096:351.

- Условные обозначения:**
- 1 - граница предполагаемых к использованию земель или части земельного участка
  - 2 - граница земельного участка ранее учтенного в ЕПРН
  - 3 - граница кадастрового квартала
  - 4 - кадастровый номер квартала
  - 5 - кадастровый номер земельного участка в кадастровом квартале
  - 6 - граница объекта капитального строительства
  - 7 - проектируемый газопровод
  - 8 - существующий газопровод

Масштаб 1:500

Заявитель: Косенев О.В., по доверенности  
 (подпись, расшифровка подписи)  
 № 1853 от 28.12.2022



**ПОСТАНОВЛЕНИЕ**  
**Администрации Юсьвинского муниципального округа**  
**Пермского края**

08.09.2023

№ 574/8

О размещении объекта  
«Газопровод-ввод низкого давления»

Рассмотрев заявление Косачева О.В., действующего на основании доверенности №1853 от 28.12.2022, и в соответствии со ст.39.33, 39.36 Земельного кодекса РФ, постановлением Правительства Пермского края от 22.07.2015 № 478-п «Об утверждении Положения о порядке и условиях размещения объектов на землях или земельных участках, находящихся в государственной или муниципальной собственности, на территории Пермского края без предоставления земельных участков и установления сервитутов» администрация Юсьвинского муниципального округа Пермского края **ПОСТАНОВЛЯЕТ:**

1. Разрешить АО «Газпром газораспределение Пермь» 614000, г. Пермь, ул. Петропавловская, 43 (ИНН 5902183841, ГРН 2125902017723), размещение объекта: «Распределительный газопровод-ввод низкого давления по улице ул.Заболотная, 2/56 с. Юсьва,» на срок 1(один) год с 08.09.2023 по 07.09.2024 на землях, находящихся в государственной собственности, местоположение: Пермский край, Юсьвинский р-н, с.Юсьва, площадью 5055 кв.м, согласно прилагаемой схеме предполагаемых к использованию земель или части земельного участка.

2. АО «Газпром газораспределение Пермь» после размещения объекта провести рекультивацию земель.

3. Контроль за исполнением постановления возложить на Власова А.В., заместителя главы администрации Юсьвинского муниципального округа Пермского края по развитию инфраструктуры и благоустройству.

Глава муниципального округа –  
глава администрации Юсьвинского  
муниципального округа Пермского края



Н.Г. Никулин

**Схема предлагаемых к использованию земель или части земельного участка**

Объект: "Газопровод-ввод низкого давления по ул. Заболотная 2,56 с. Юсьва"  
 Местоположение: Пермский край, Юсьвинский муниципальный округ, с. Юсьва  
 Площадь земель или части земельного участка, кв.м.: 5055  
 Категория земель: земли населенных пунктов  
 Вид разрешенного использования земельного участка: отсутствует



Масштаб 1:1000

- Условные обозначения:
- граница предлагаемых к использованию земель или части земельного участка
  - граница земельного участка ранее учтенного в ЕПРН
  - кадастровый номер квартала
  - кадастровый номер земельного участка в кадастровом квартале
  - граница объекта капитального строительства
  - проектируемый газопровод
  - существующий газопровод

Приложение к постановлению администрации Юсьвинского муниципального округа № 574/8 от 28.09.2022

Обязательные характеристики точек границ №	Координаты (МСК-59)	
	X	Y
ЗУ1		
1	626352.78	2156630.88
2	626340.83	2156659.90
3	626327.75	2156656.70
4	626321.58	2156680.03
5	626367.48	2156693.77
6	626378.09	2156698.31
7	626343.19	2156771.65
8	626305.43	2156838.15
9	626322.82	2156848.03
10	626360.94	2156780.90
11	626405.10	2156688.11
12	626374.31	2156674.94
13	626345.86	2156666.42
14	626356.24	2156631.76
1	626352.78	2156630.88

Описание границ смежных земельных участков:  
 от т.3 до т.1 - земли неразрабатываемой государственной (муниципальной) собственности;  
 от т.1 до т.3 - 81.05.0013007.71.



**ПОСТАНОВЛЕНИЕ**  
**Администрации Юсьвинского муниципального округа**  
**Пермского края**

08.09.2023

№ 574/6

О размещении объекта  
«Газопровод-ввод низкого давления»

Рассмотрев заявление Косачева О.В., действующего на основании доверенности №1853 от 28.12.2022, и в соответствии со ст.39.33, 39.36 Земельного кодекса РФ, постановлением Правительства Пермского края от 22.07.2015 № 478-п «Об утверждении Положения о порядке и условиях размещения объектов на землях или земельных участках, находящихся в государственной или муниципальной собственности, на территории Пермского края без предоставления земельных участков и установления сервитутов» администрация Юсьвинского муниципального округа Пермского края ПОСТАНОВЛЯЕТ:

1. Разрешить АО «Газпром газораспределение Пермь» 614000, г. Пермь, ул. Петропавловская, 43 (ИНН 5902183841, ГРН 2125902017723), размещение объекта: «Распределительный газопровод-ввод низкого давления по улице ул.Крестьянская, д.26 с. Юсьва,» на срок 1(один) год с 08.09.2023 по 07.09.2024 на землях, находящихся в государственной собственности, местоположение: Пермский край, Юсьвинский р-н, с.Юсьва, площадью 1876 кв.м, согласно прилагаемой схеме предполагаемых к использованию земель или части земельного участка.

2. АО «Газпром газораспределение Пермь» после размещения объекта провести рекультивацию земель.

3. Контроль за исполнением постановления возложить на Власова А.В., заместителя главы администрации Юсьвинского муниципального округа Пермского края по развитию инфраструктуры и благоустройству.

Глава муниципального округа –  
глава администрации Юсьвинского  
муниципального округа Пермского края



Н.Г. Никулин

**Схема предполагаемых к использованию земель или части земельного участка**

Приложение к постановлению администрации  
Юсьвинского муниципального округа  
08.09.2022  
№ 579/6

Объект: "Газопровод-ввод низкого давления по ул. Крестьянская, д. 26 с. Юсьва"  
Местоположение: Пермский край, Юсьвинский муниципальный округ, с. Юсьва  
Площадь земель или части земельного участка, кв.м.: 1876  
Категория земель: земли населённых пунктов  
Вид разрешенного использования земельного участка: отсутствует




**Описание границ смежных землепользователей:**  
от т.2 до т.3, от т.5 до т.8 - земли неразграниченной государственной (муниципальной) собственности  
от т.1 до т.2 - 81:05:0011095:88;  
от т.3 до т.4 - 81:05:0011096:34;  
от т.4 до т.5 - 81:05:0011096:51;  
от т.8 до т.1 - 81:05:0011095:37.

Обозначение характерных точек границ №	Координаты (МСК -59)	
	X	Y
<b>ЗУ 1</b>		
1	624211.56	2159251.20
2	624248.38	2159257.08
3	624243.99	2159277.58
4	624220.59	2159272.56
5	624170.43	2159262.38
6	624148.80	2159258.04
7	624154.27	2159239.75
8	624176.59	2159244.08
1	624211.56	2159251.20

**Условные обозначения:**

- - граница предполагаемых к использованию земель или части земельного участка
- 1 — граница земельного участка ранее учтенного в ЕГРН
- граница кадастрового квартала
- 81:05:0011095 - кадастровый номер квартала
- 81:05:0011095:88 - кадастровый номер земельного участка в кадастровом квартале
- граница объекта капитального строительства
- проектируемый газопровод

Заявитель   
Косачев О.В., по доверенности  
№ 1853 от 28.12.2022  
Верно



**ПОСТАНОВЛЕНИЕ**  
**Администрации Юсьвинского муниципального округа**  
**Пермского края**

08.09.2023

№ 574/3

О размещении объекта  
«Газопровод-ввод низкого давления»

Рассмотрев заявление Косачева О.В., действующего на основании доверенности №1853 от 28.12.2022, и в соответствии со ст.39.33, 39.36 Земельного кодекса РФ, постановлением Правительства Пермского края от 22.07.2015 № 478-п «Об утверждении Положения о порядке и условиях размещения объектов на землях или земельных участках, находящихся в государственной или муниципальной собственности, на территории Пермского края без предоставления земельных участков и установления сервитутов» администрация Юсьвинского муниципального округа Пермского края ПОСТАНОВЛЯЕТ:

1. Разрешить АО «Газпром газораспределение Пермь» 614000, г. Пермь, ул. Петропавловская, 43 (ИНН 5902183841, ГРН 2125902017723), размещение объекта: «Газопровод-ввод до границы земельного участка по адресу: с. Юсьва, ул. Челюскинцев, д.65» на срок 1(один) год с 08.09.2023 по 07.09.2024 на землях, находящихся в государственной собственности, местоположение: Пермский край, Юсьвинский р-н, с.Юсьва, ул.Челюскинцев, площадью 201 кв.м, согласно прилагаемой схеме предполагаемых к использованию земель или части земельного участка.

2. АО «Газпром газораспределение Пермь» после размещения объекта провести рекультивацию земель.

3. Контроль за исполнением постановления возложить на Власова А.В., заместителя главы администрации Юсьвинского муниципального округа Пермского края по развитию инфраструктуры и благоустройству.

Глава муниципального округа –  
глава администрации Юсьвинского  
муниципального округа Пермского края



Н.Г. Никулин

Схема предполагаемых к использованию земель или части земельного участка

Объект: "Газопровод-ввод до границы земельного участка по адресу: с.Юсьва, ул.Челюскинцев, д.65"  
 Местоположение: Пермский край, Юсьвинский р-н, с.Юсьва, ул.Челюскинцев  
 Площадь земель или части земельного участка, кв.м.: 201  
 Категория земель: земли населённых пунктов  
 Вид разрешенного использования земельного участка: Отсутствует

№ точки границы	Каталог координат (МСК-55)	
	X	Y
1	624626.88	2159775.08
2	624625.54	2159779.63
3	624617.04	2159776.94
4	624637.71	2159700.33
5	624639.57	2159700.76
6	624620.45	2159773.30



Условные обозначения:

- 1 — 2 - граница предполагаемых к использованию земель или частей земельного участка
- 81:05:0011096 - граница кадастрового квартала
- 81:05:0011096:121 - кадастровый номер квартала
- 81:05:0011096:121 - граница земельного участка ранее учтенного в ЕГРН
- 81:05:0011096:121 - кадастровый номер земельного участка
- - обозначение зоны с особыми условиями использования
- ▭ - объект капитального строительства

Описание границ смежных землепользователей:  
 от т.1 до т.2 - земельный участок с кадастровым номером 81:05:0011096:121  
 от т.2 до т.1 - земли общего пользования