



ПОСТАНОВЛЕНИЕ
Администрации Юсьвинского муниципального округа
Пермского края

06.10.2023

№ 645/5

О размещении объектов технологического присоединения линии электропередачи

Рассмотрев заявление Луценко С.А., действующей от имени ПАО «Россети Урал» на основании доверенности от 07.02.2023 № 59/263-н/59-2023-2-126 и в соответствии со ст.39.33, 39.36 Земельного кодекса РФ, постановлением Правительства Пермского края от 22.07.2015 № 478-п «Об утверждении Положения о порядке и условиях размещения объектов на землях или земельных участках, находящихся в государственной или муниципальной собственности, на территории Пермского края без предоставления земельных участков и установления сервитутов» администрация Юсьвинского муниципального округа Пермского края **ПОСТАНОВЛЯЕТ:**

1. Разрешить ПАО «Россети Урал» (620026, Свердловская область, Екатеринбург город, Мамина-Сибиряка улица, стр 140, ИНН 6671163413, ОГРН 1056604000970), размещение объекта - линии электропередачи классом напряжения до 35 кВ, а также связанные с ними трансформаторные подстанции, распределительные пункты и иное предназначенное для осуществления передачи электрической энергии оборудование, для размещения которых не требуется разрешения на строительство, на срок-бессрочно, на землях, находящихся в государственной собственности, общей площадью 147 кв.м, согласно прилагаемой схемы предполагаемых к использованию земель или части земельного участка, с местоположением: Пермский край, Юсьвинский муниципальный округ.

2. ОАО ПАО «Россети Урал» после размещения объекта провести рекультивацию земель.

3. Контроль за исполнением постановления возложить на Власова А.В., заместителя главы администрации Юсьвинского муниципального округа Пермского края по развитию инфраструктуры и благоустройству.

Глава муниципального округа –
глава администрации Юсьвинского
муниципального округа Пермского края



Н.Г.Никулин


Схема предполагаемого использования земель или части земельного участка
Объект: "Строительство ВЛ-0,22 кВ L~40 м от опоры № 37 ВЛ 0,4 кВ № 1 от ТП 525/40 кВА, ВЛ 10 кВ № 9, ПС Пожва проводом СИП сечением не менее 16 мм и монтаж пункта учета с удаленным опросом на вновь строящейся опоре для электроснабжения малоэтажной жилой застройки по адресу: Пермский край, Юсьвинский р-н, д. Лемпиха, ул. Рябиновая, дом № 37а (кад.№81:05:1520001:168)"

Площадь земель или части земельного участка: 147 кв.м.

Местоположение: Пермский край, Юсьвинский муниципальный округ

Категория земель: земли населенных пунктов

Вид разрешенного использования: -

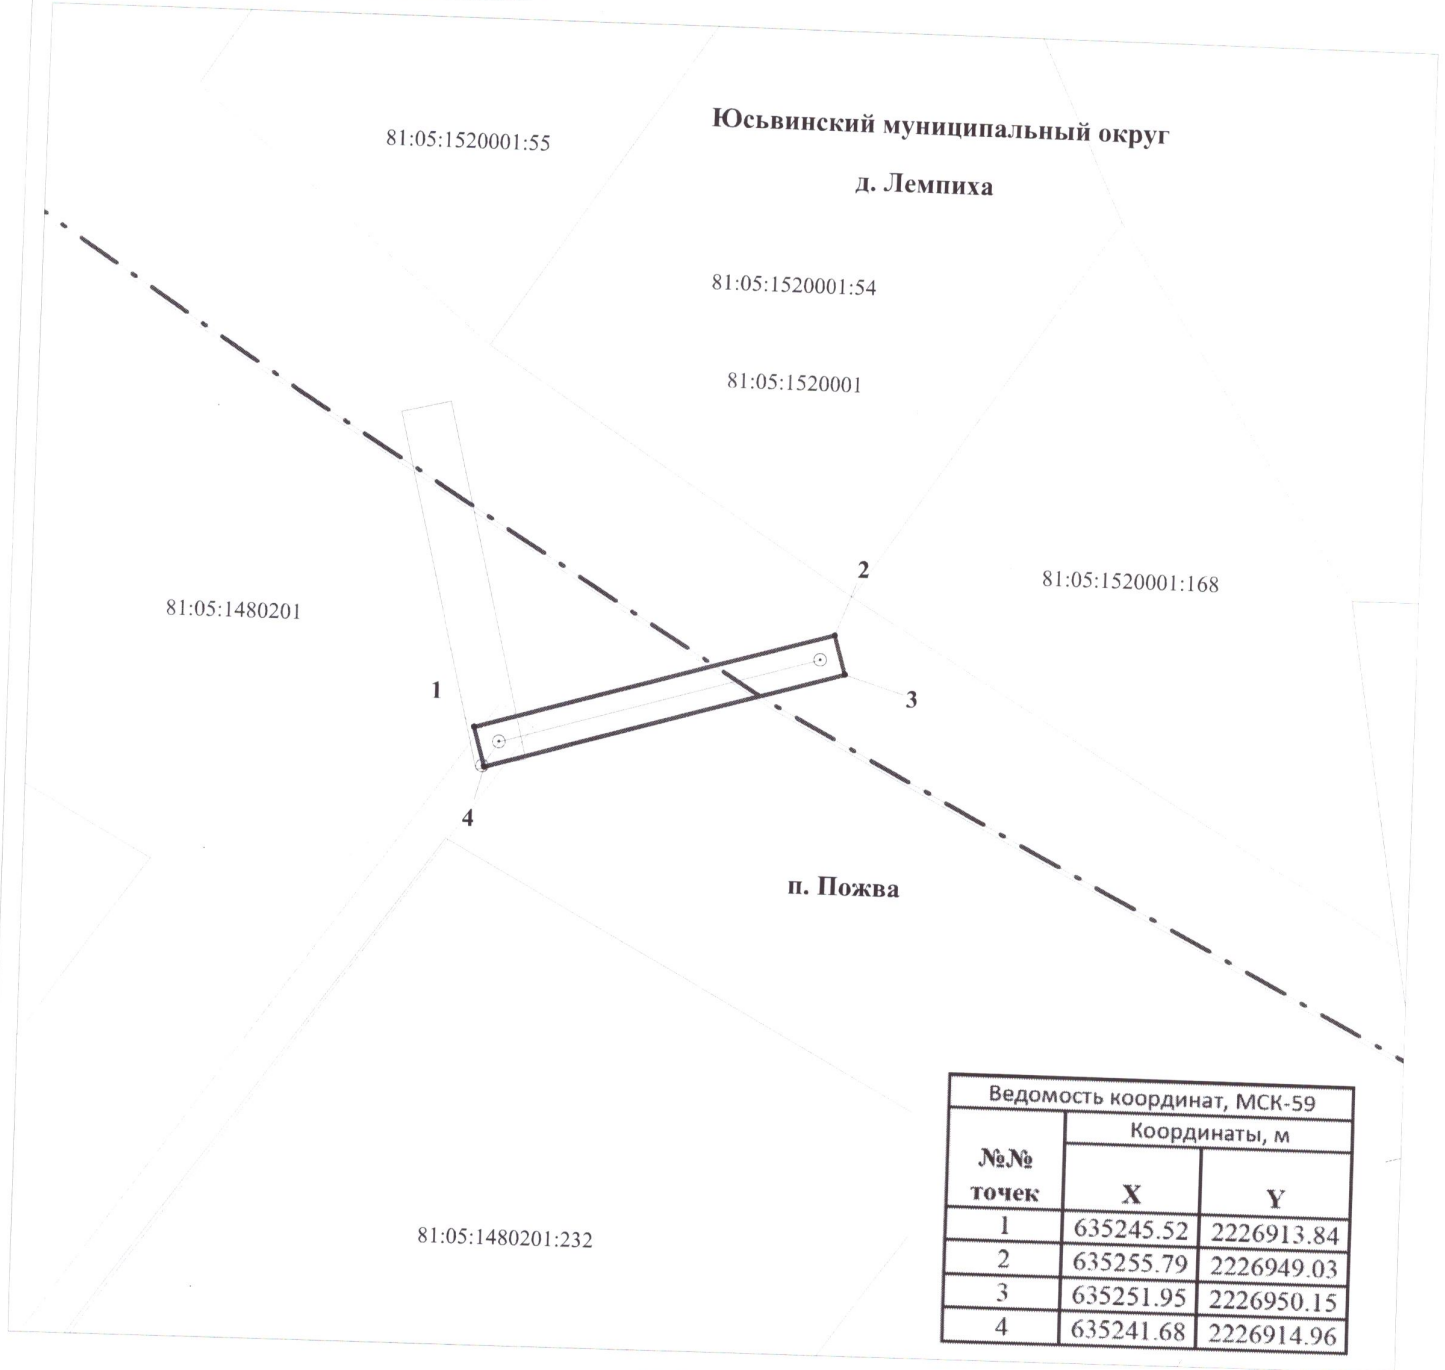

| Ведомость координат, МСК-59 | | |
|-----------------------------|---------------|------------|
| №№ точек | Координаты, м | |
| | X | Y |
| 1 | 635245.52 | 2226913.84 |
| 2 | 635255.79 | 2226949.03 |
| 3 | 635251.95 | 2226950.15 |
| 4 | 635241.68 | 2226914.96 |

М 1:700

Описание границ смежных землепользователей:

1-1 свободные муниципальные земли

Условные обозначения:

81:05:1480201
:232

кадастровый номер квартала
 кадастровый номер земельного участка
 граница кадастрового квартала
 существующая часть границы, сведения о которой достаточны для определения её местоположения
 граница вновь образованного земельного участка
 поворотная точка границы участка
 надпись номера вновь образованной точки
 проектируемая линия ВЛ-0,4 кВ
 ЗОУИТ



Заявитель ПАО "Россети-Урал"

по доверенности 59 АА 4190272 от 07.02.2023 г. Луценко С.А.