



ПОСТАНОВЛЕНИЕ
Администрации Юсьвинского муниципального округа
Пермского края

30.08.2023

№ 552/8

О размещении объекта
«Газопровод-ввод низкого давления»

Рассмотрев заявление Косачева О.В., действующего на основании доверенности №1853 от 28.12.2022, и в соответствии со ст.39.33, 39.36 Земельного кодекса РФ, постановлением Правительства Пермского края от 22.07.2015 № 478-п «Об утверждении Положения о порядке и условиях размещения объектов на землях или земельных участках, находящихся в государственной или муниципальной собственности, на территории Пермского края без предоставления земельных участков и установления сервитутов» администрация Юсьвинского муниципального округа Пермского края ПОСТАНОВЛЯЕТ:

1.Разрешить АО «Газпром газораспределение Пермь» 614000, г. Пермь, ул. Петропавловская, 43 (ИНН 5902183841, ГРН 2125902017723), размещение объекта: «Газопровод-ввод низкого давления по адресу: с. Юсьва, ул.Магистральная, д.108» на срок 1(один) год с 30.08.2023 по 29.08.2024 на землях, находящихся в государственной собственности, местоположение: Пермский край, Юсьвинский р-н, с.Юсьва, площадью 524 кв.м, согласно прилагаемой схеме предполагаемых к использованию земель или части земельного участка.

2. АО «Газпром газораспределение Пермь» после размещения объекта провести рекультивацию земель.

3.Контроль за исполнением постановления возложить на Власова А.В., заместителя главы администрации Юсьвинского муниципального округа Пермского края по развитию инфраструктуры и благоустройству.


Глава муниципального округа –
глава администрации Юсьвинского
муниципального округа Пермского края



Н.Г.Никулин

Схема предполагаемых к использованию земель или части земельного участка

Объект: "Газопровод-ввод низкого давления по ул. Магистральная 108, с. Юсьва"
Местоположение: Пермский край, м.о. Юсьвинский, с. Юсьва
Площадь земель или части земельного участка, кв.м.: 524
Категория земель: земли населённых пунктов
Вид разрешенного использования земельного участка: отсутствует

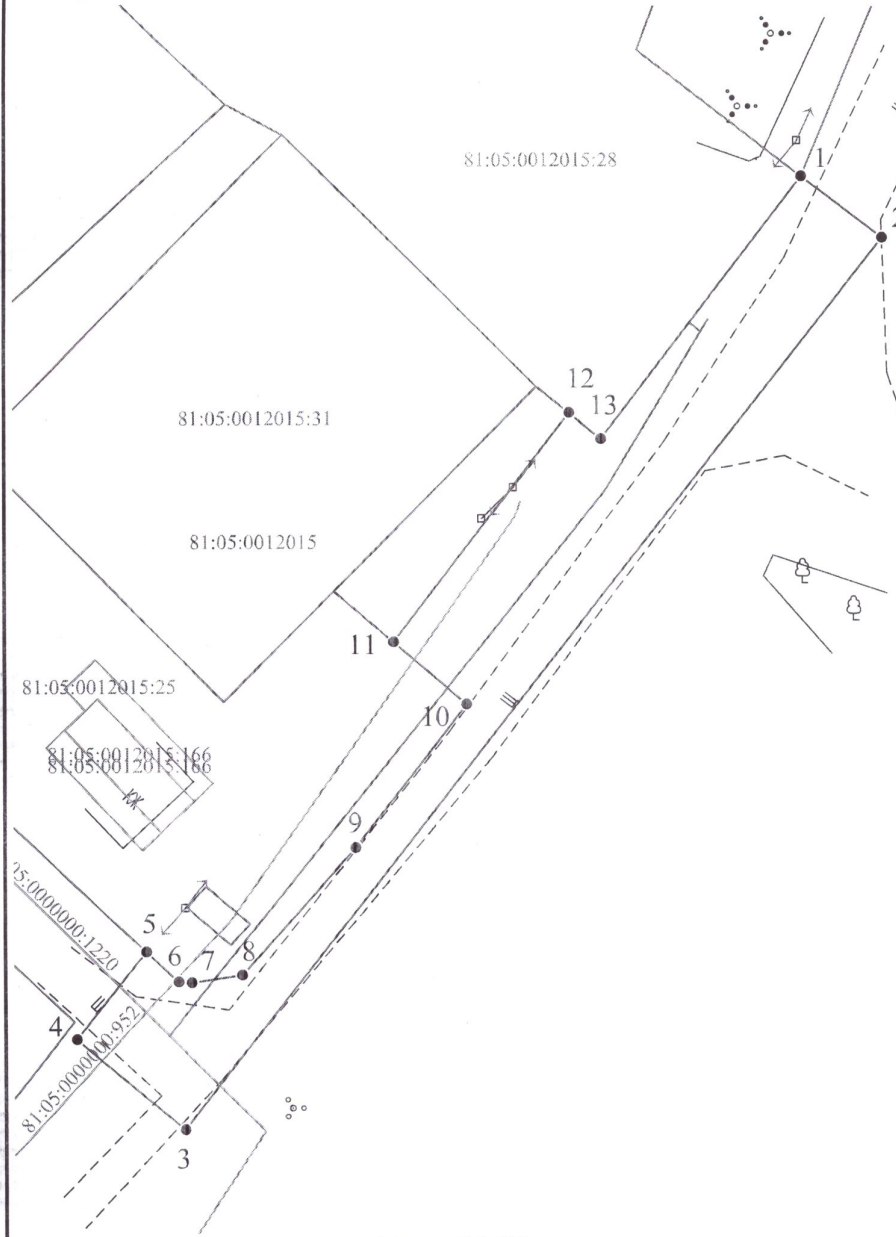

Масштаб 1:500

Условные обозначения:

- граница части земельного участка, занимаемой на период строительства
- граница земельного участка ранее учтенного в ЕГРН, устан-ая в соотв-ии с требованиями зем. законод-ва
- граница кадастрового квартала
- 81:05:0760101 - кадастровый номер квартала
- 81:05:0760101:35 - кадастровый номер земельного участка в КК
- проектируемый газопровод-ввод
- существующий газопровод
- граница зоны с особыми условиями использования территории учтенная в ЕГРН

Обозначение характерных точек границ №	Координаты (МСК - 59)	
	X	Y
ЗУ1 (1)		
1	625768.41	2161212.29
2	625764.08	2161217.99
3	625701.05	2161168.99
4	625707.41	2161161.39
5	625713.59	2161166.29
6	625711.45	2161168.54
7	625711.40	2161169.46
8	625711.93	2161173.01
9	625720.93	2161180.94
10	625731.03	2161188.75
11	625735.45	2161183.63
12	625751.66	2161195.97
13	625749.81	2161198.22
1	625768.41	2161212.29

Описание границ смежных землепользователей:

от т.1 до т.5, от т.11 до т.12 - земли
неограниченной государственной
(муниципальной) собственности,
от т.5 до т.11 - 81:05:0012015:25,
от т.12 до т.1 - 81:05:0012015:28.

Заявитель Косачев О.В., по доверенности
(подпись, расшифровка подписи) № 1853 от 28.12.2022
МП Верно
(для юридических лиц и ИП)